


PIANTA PIANO TERRA CORPO AGGIUNTO 1:50

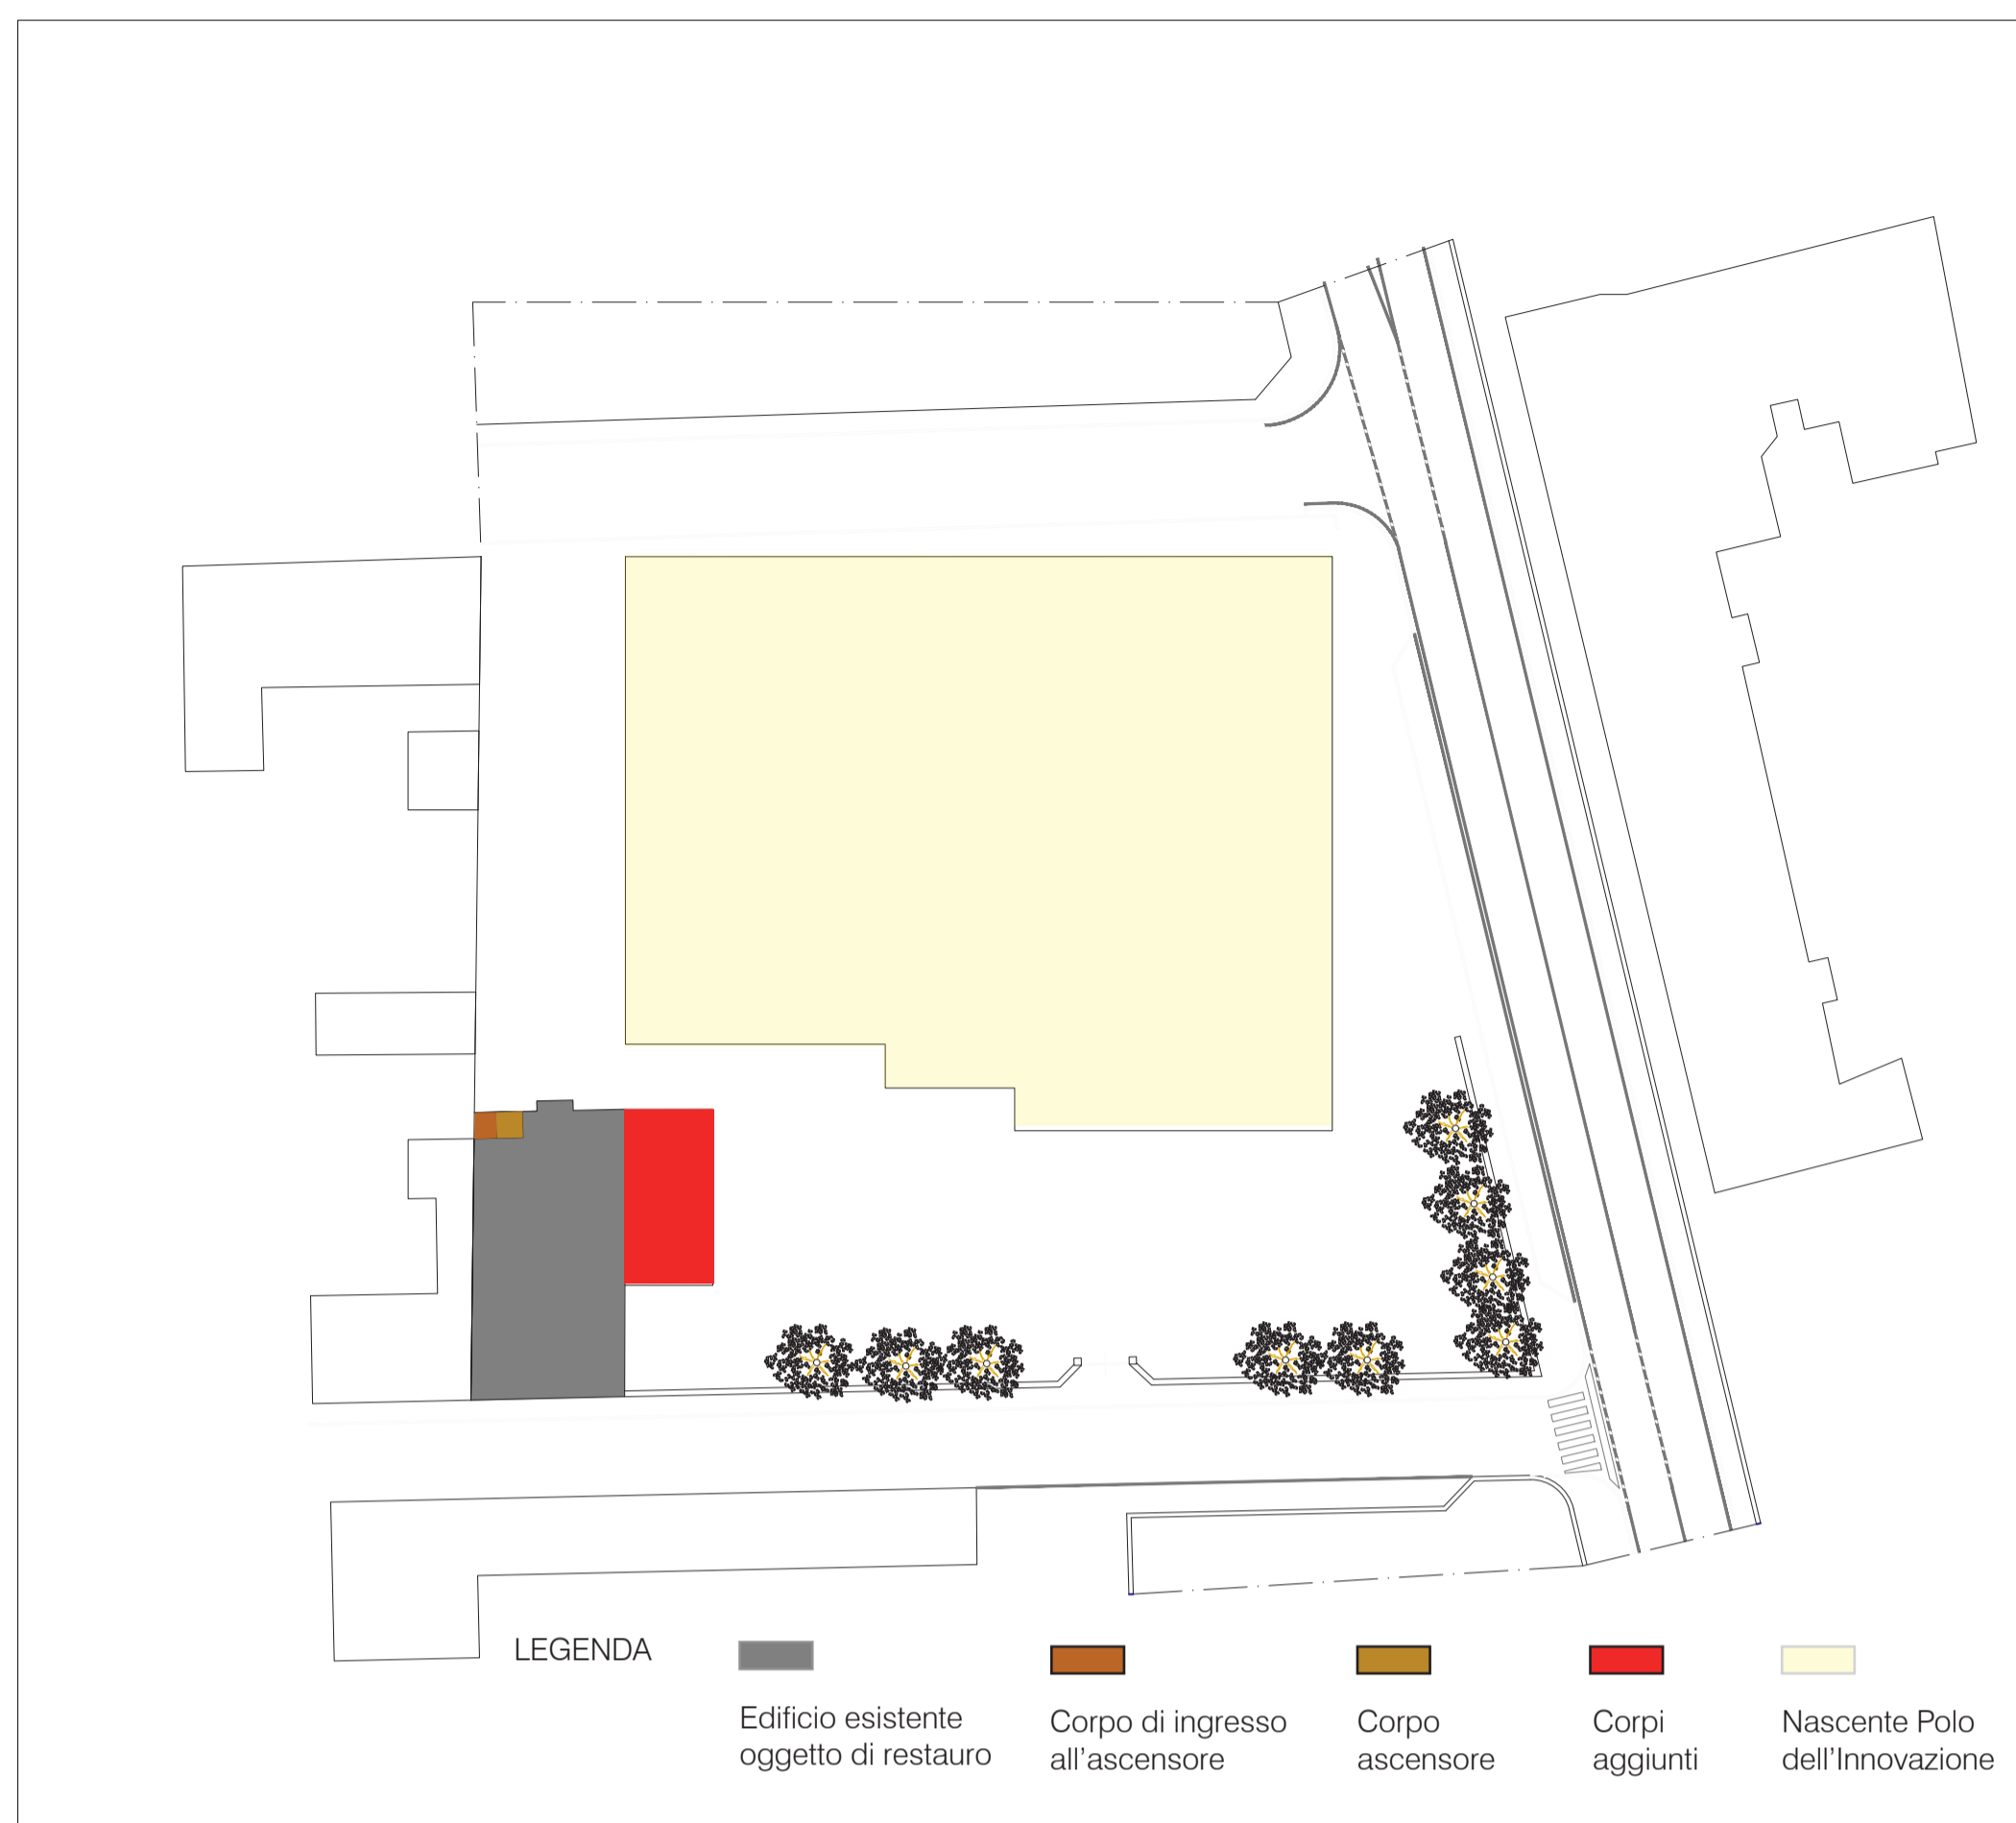

INQUADRAMENTO PLANIVOLUMETRICO 1:500

LEGENDA

CORPO SERVIZI IGIENICI	RIPOSTIGLIO RETRO PALCO	CORPO INNESTO	COPERTURA
SI = 24 mq H_{max} = 3,25 m V = 78 mc	SI = 8 mq H_{max} = 3,25 m V = 26 mc	SI = 6,44 mq H_{max} = 3,25 m V = 21 mc	Sc = 73,5 mq H_{max} = 3,25 m

TOTALE NUOVO VOLUME = 125 mc

TOTALE SUPERFICIE LORDA = 38,44 mq

TOTALE SUPERFICIE COPERTA = 73,5 mq

oggetto
EX CAPPELLA della CLINICA SANTA MARIA
Via Boccaccio - 20831 SEREGNO (MB)

opere
RESTAURO - RIUSO FUNZIONALE - ELIMINAZIONE BARRIERE ARCHITETTONICHE
Progettazione di spazi polifunzionali accessibili interni ed esterni per allestimenti, esposizioni virtuali ed eventi culturali

bando
Luoghi da rigenerare. Restituire alle comunità attraverso la cultura luoghi abbandonati o sottoutilizzati
Bandi 2024 - "Arte e Cultura" - Fondazione CARIPLO SPAZIO LUCE - LUCA CRIPPA EXPERIENCE
Rigenerare un'ex Cappella di Seregno attraverso l'Arte e l'Innovazione

- PROGETTO di FATTIBILITA' TECNICA ed ECONOMICA -



Comune di Seregno
P.zza Martiri della Libertà 1 - 20831 SEREGNO (MB)
Tel. 0362.263514 - 0362.263515
e_mail: dir.lavoripubblici@seregno.info



Carlo Mariani Architetto
Via G. Giusti 21/b - 20831 SEREGNO (MB)
Tel. 0362.284910 - Mob. 339.1503102
e_mail: cm@carlomariani.eu

INQUADRAMENTO PLANIVOLUMETRICO

Inquadramento planivolumetrico 1:500
Pianta Piano Terra Corpo Aggiunto 1:50
titolo elaborato

TAVOLA: IP.01

scala: 1:500 - 1:50
data: giugno 2024