



PIANTA AMMEZZATO

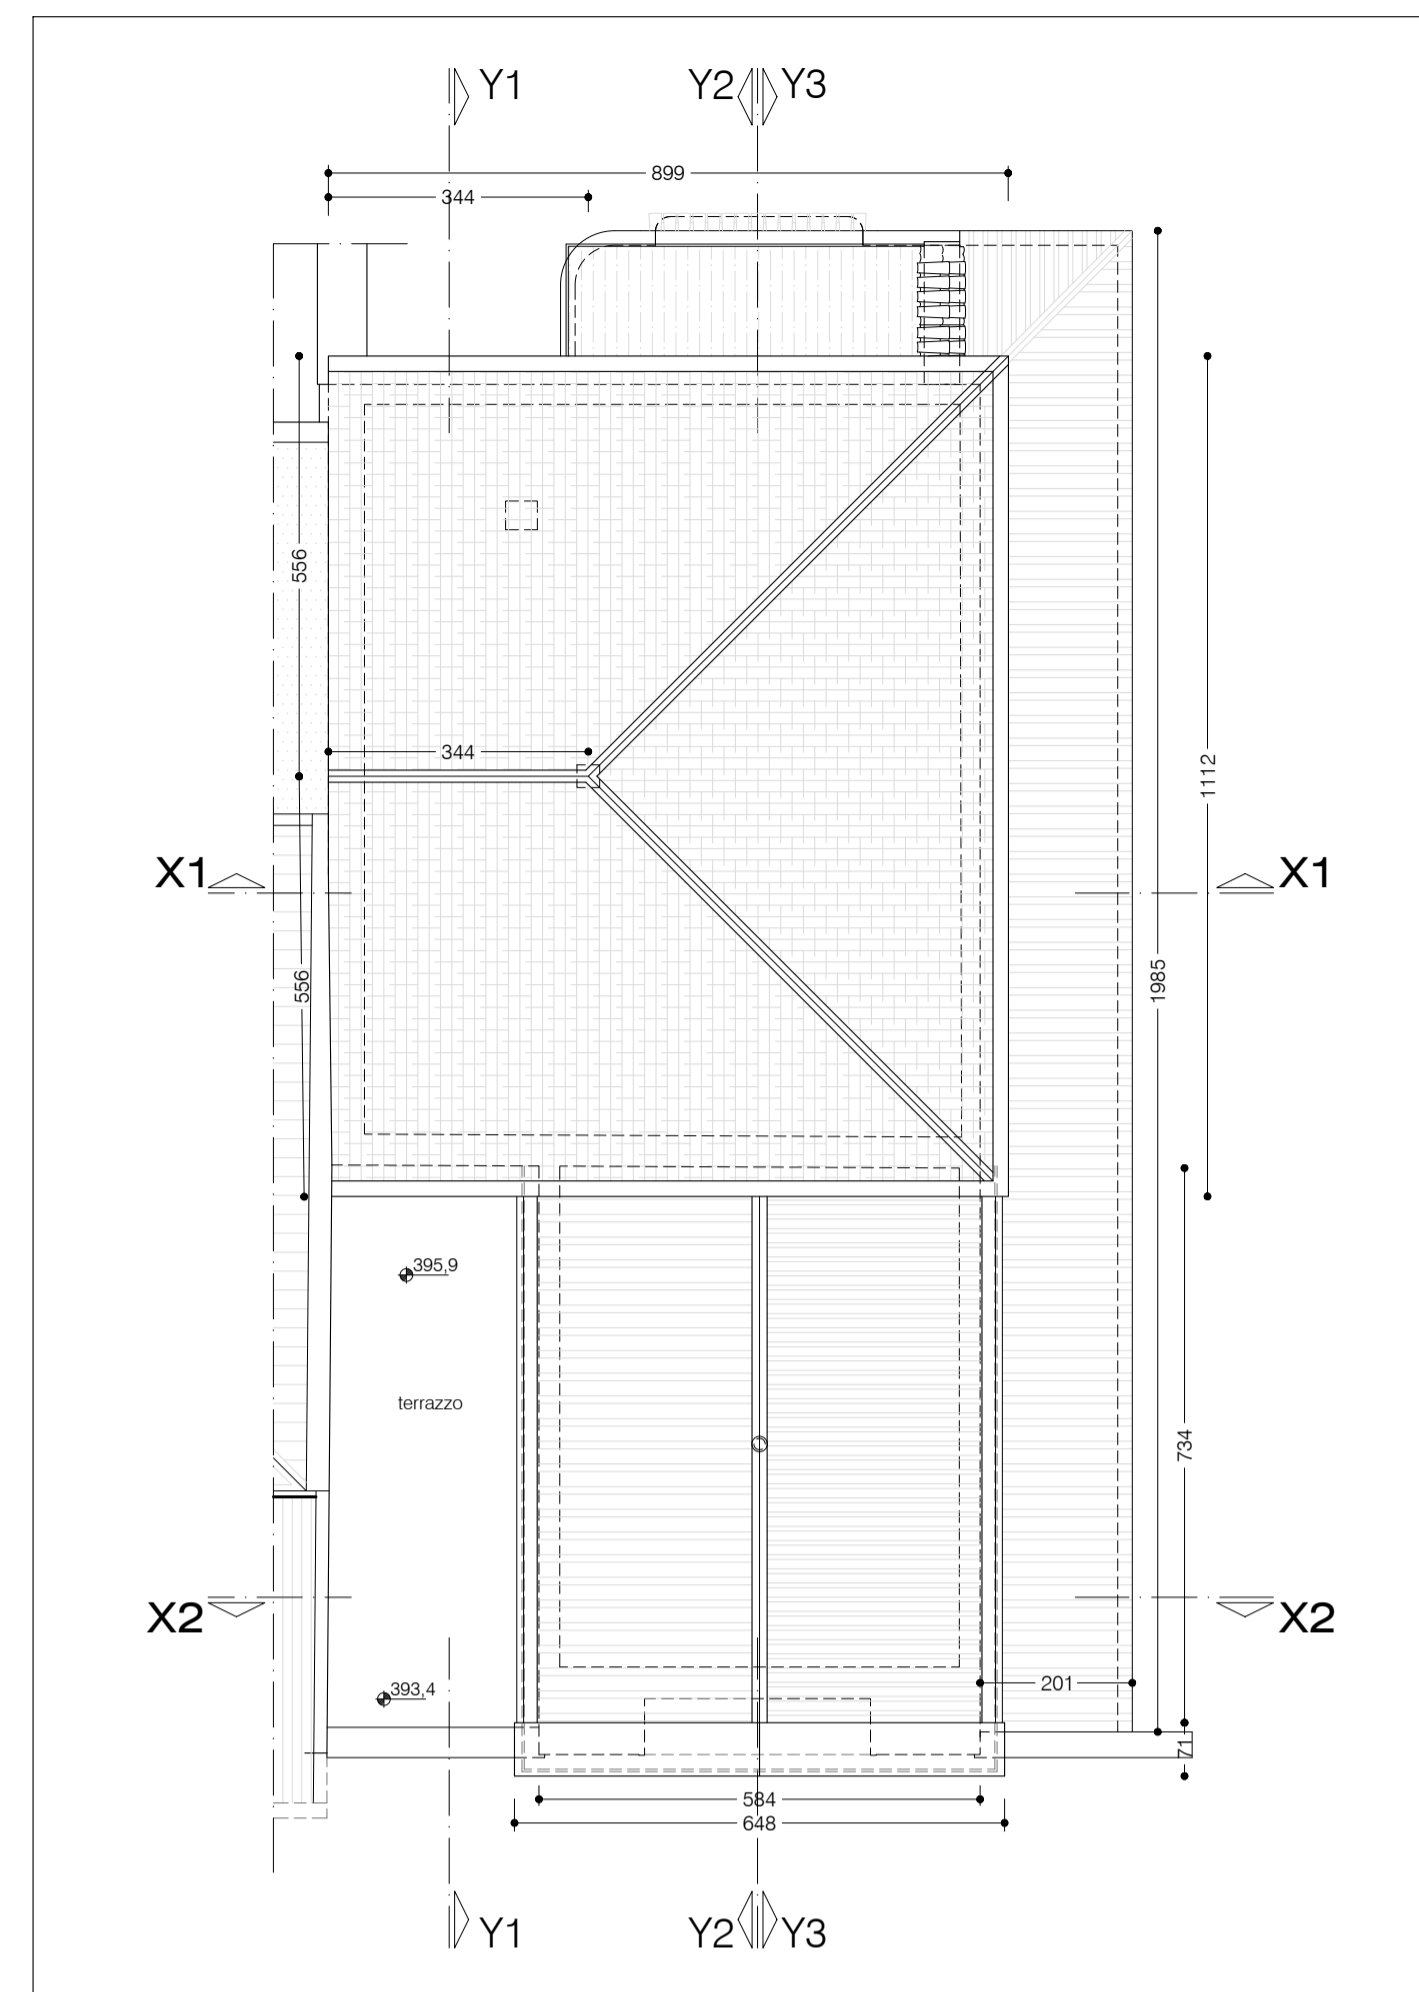


PIANTA COPERTURA


n. locale	sup. locale	sup. piano	sup. totale
0.01	94,68 mq.		
0.02	24,92 mq.		
0.03	5,52 mq.		
0.04	12,21 mq.	153,95 mq.	
0.05	7,12 mq.		
0.06	5,24 mq.		
0.07	4,26 mq.		232,84 mq.
A.01	11,86 mq.	11,86 mq.	
1.01	36,17 mq.		
1.02	12,21 mq.		
1.03	11,12 mq.	67,03 mq.	
1.04	4,51 mq.		
1.05	3,02 mq.		
terrazzo	20,77 mq.		

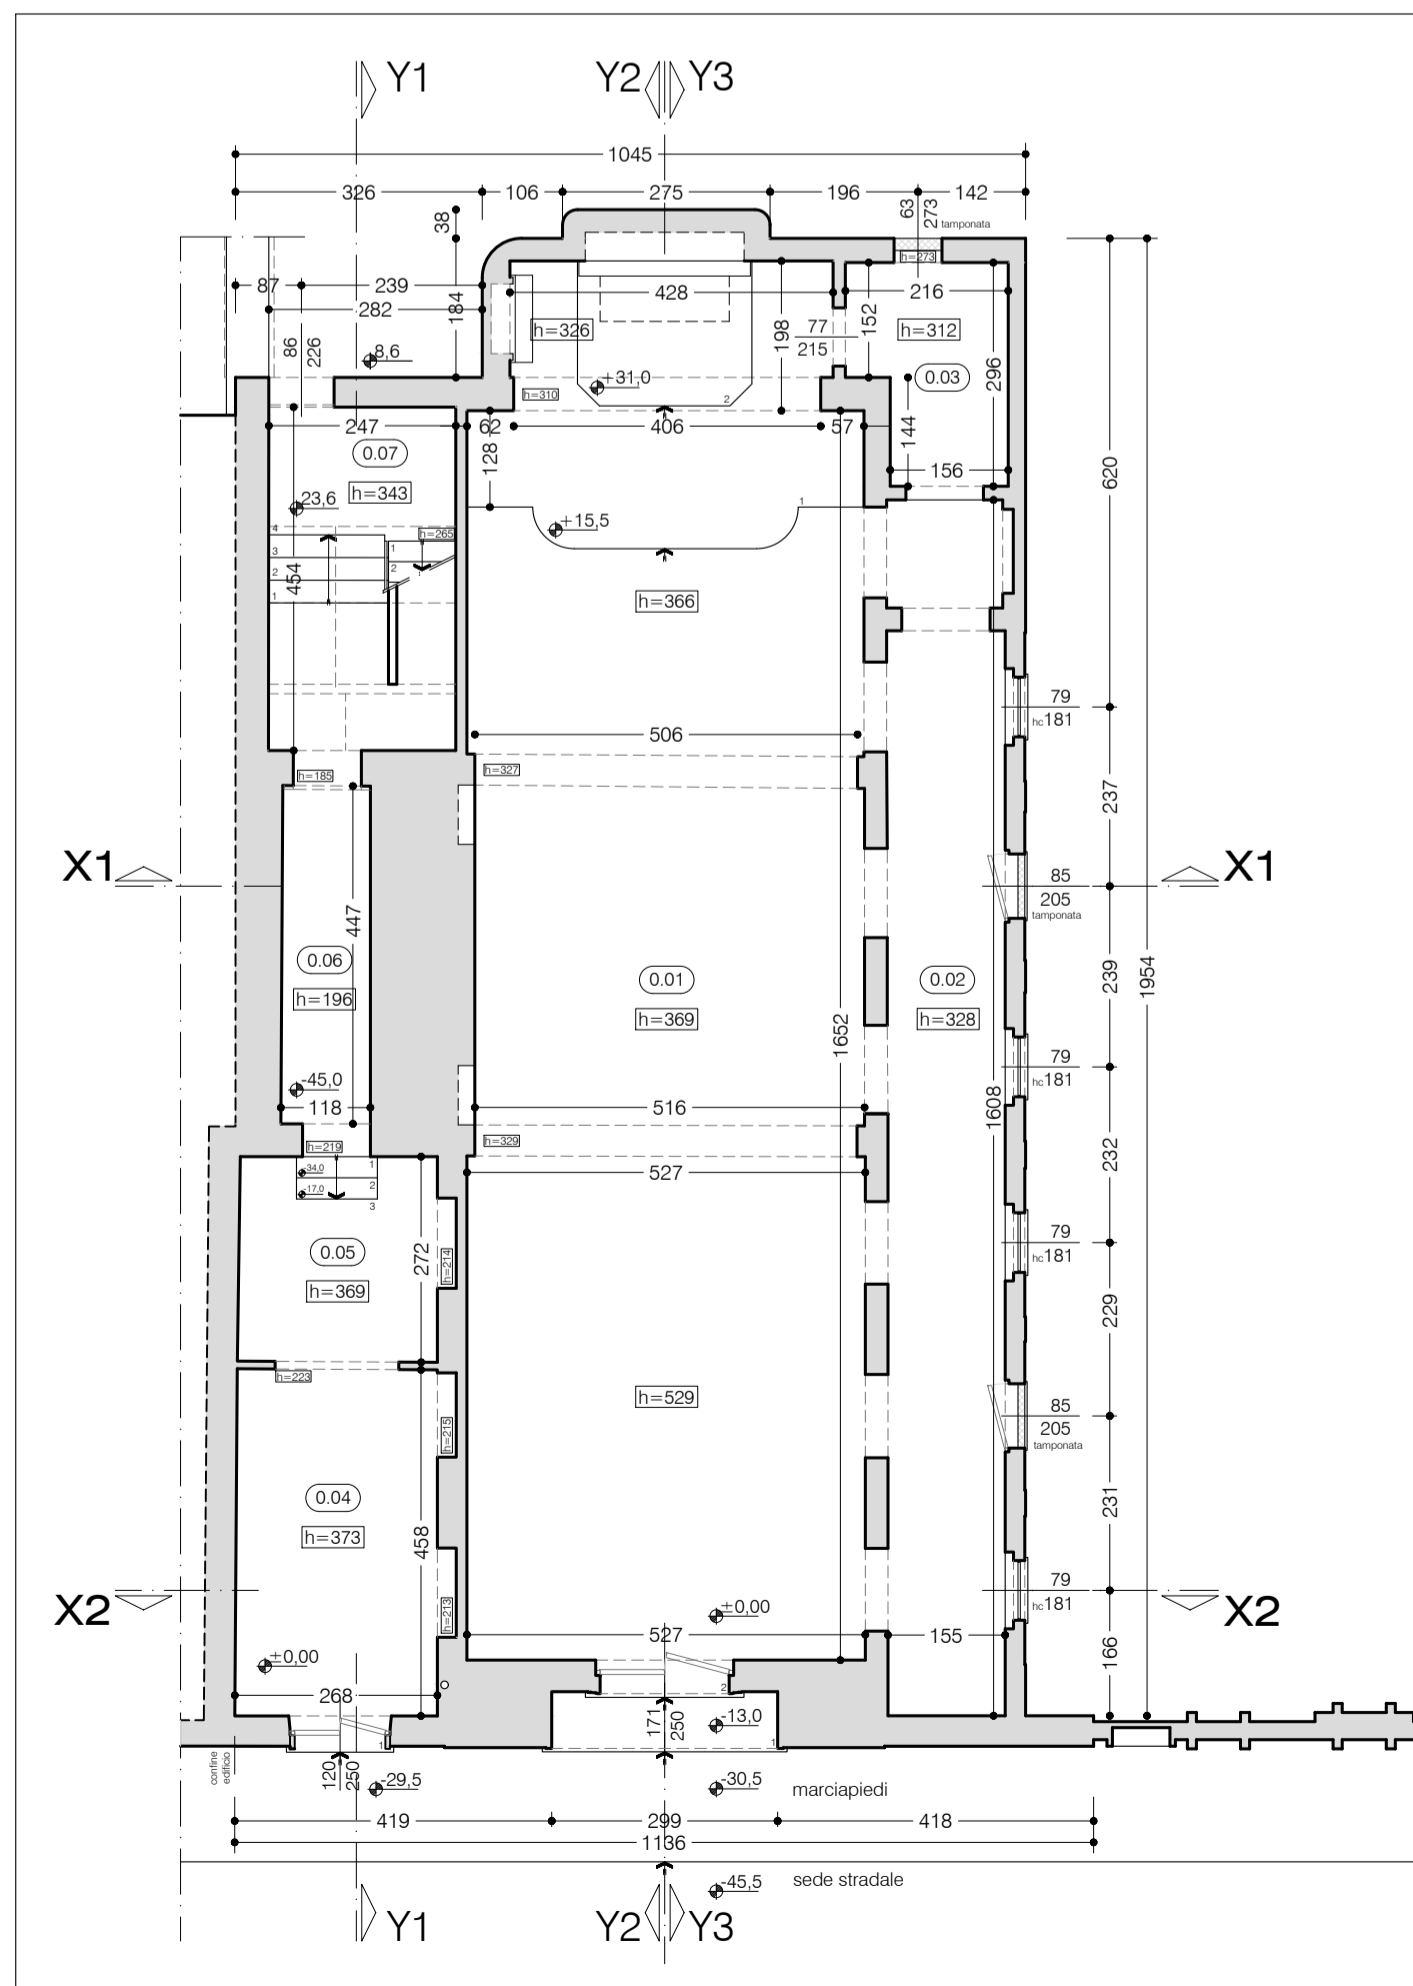


PIANTA PIANO TERRA

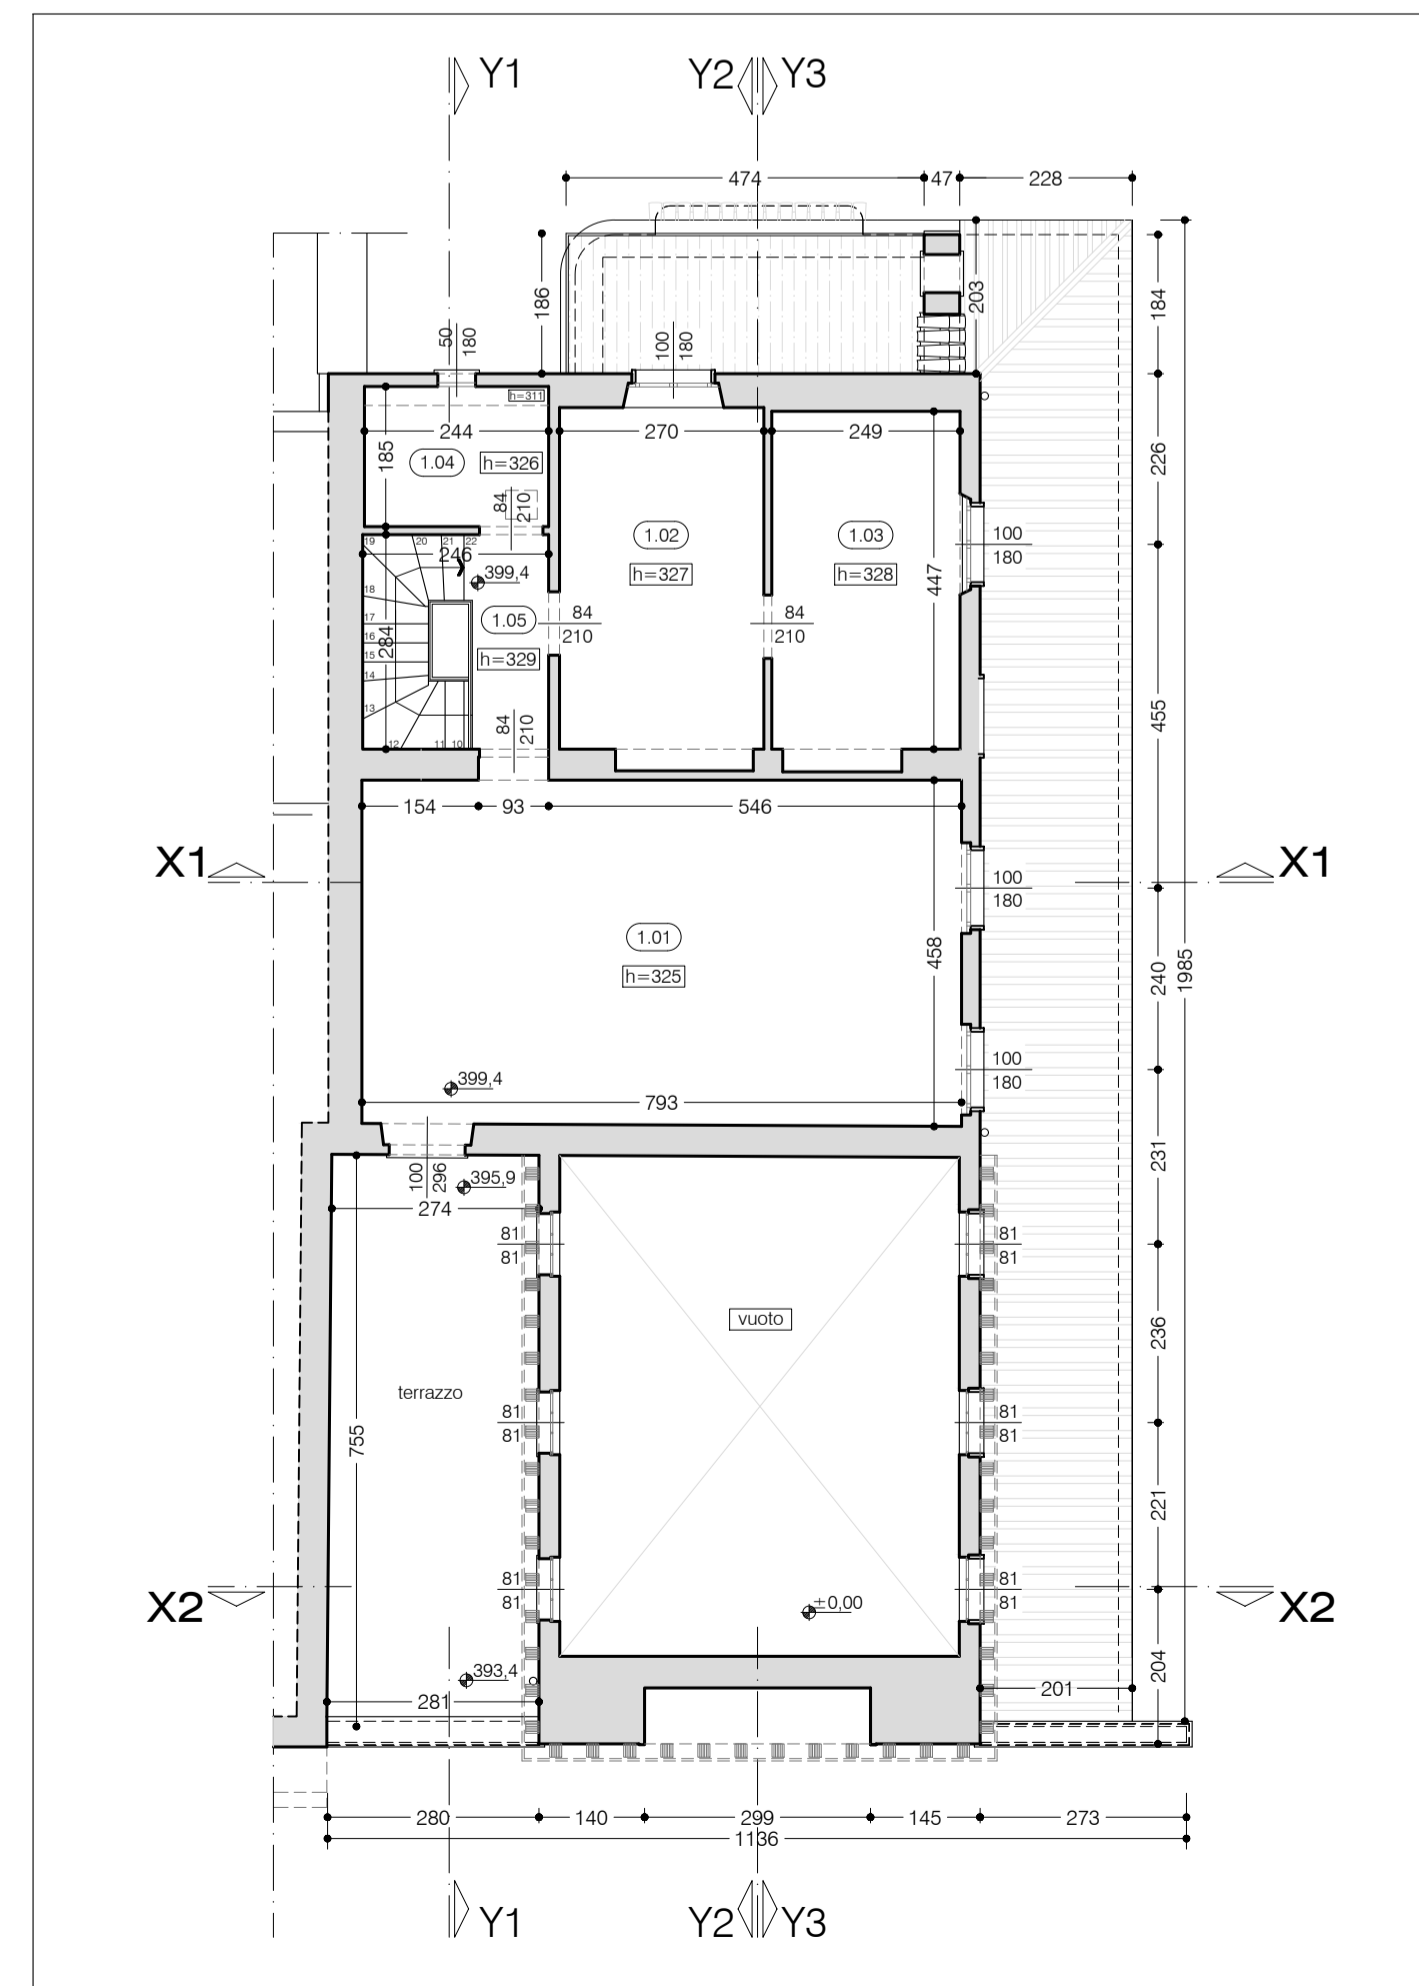

PIANTA PIANO PRIMO

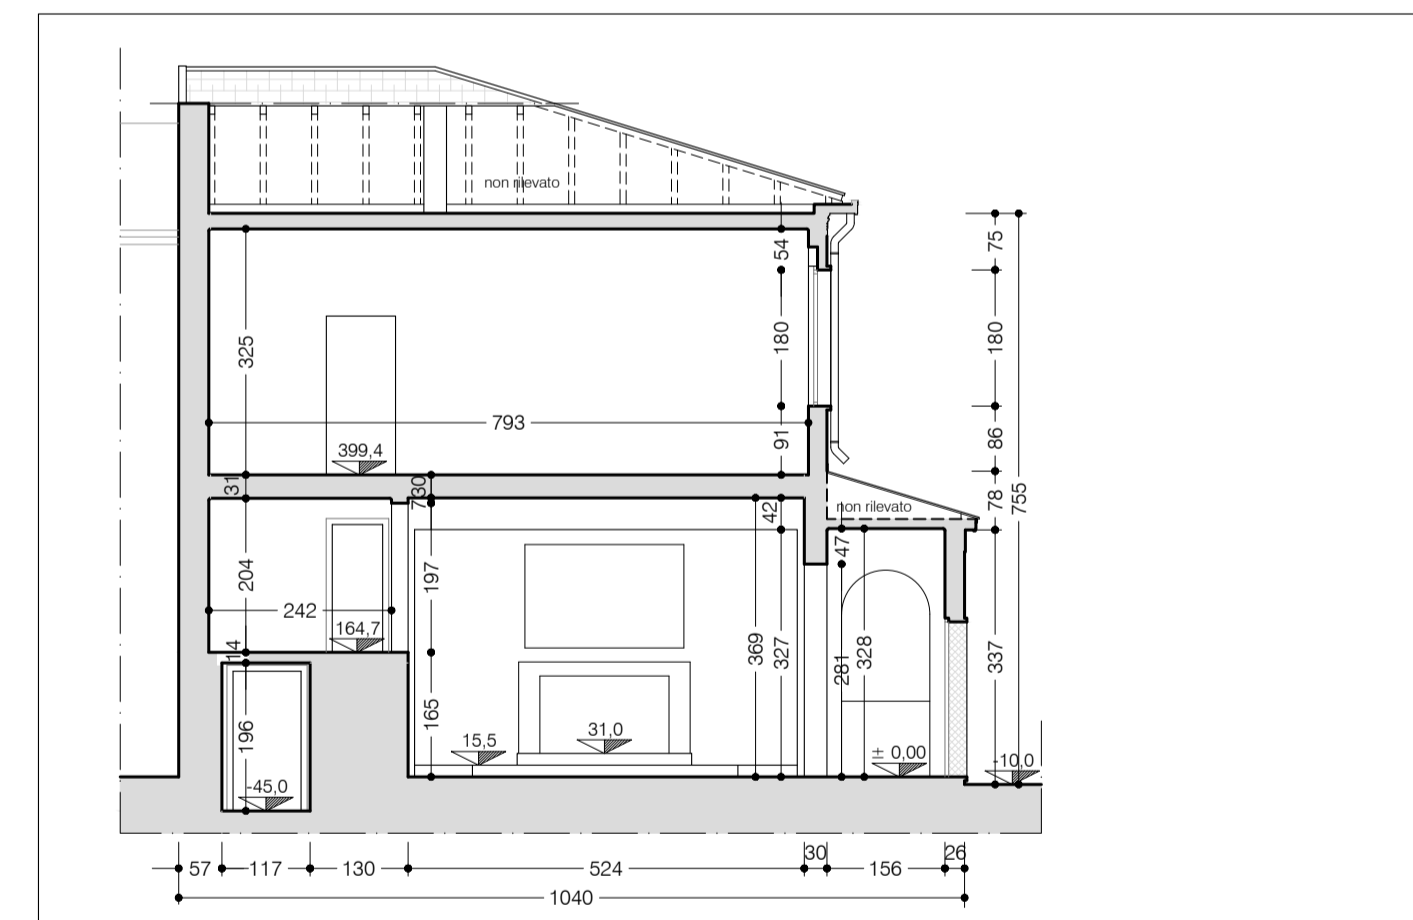

SEZIONE X1

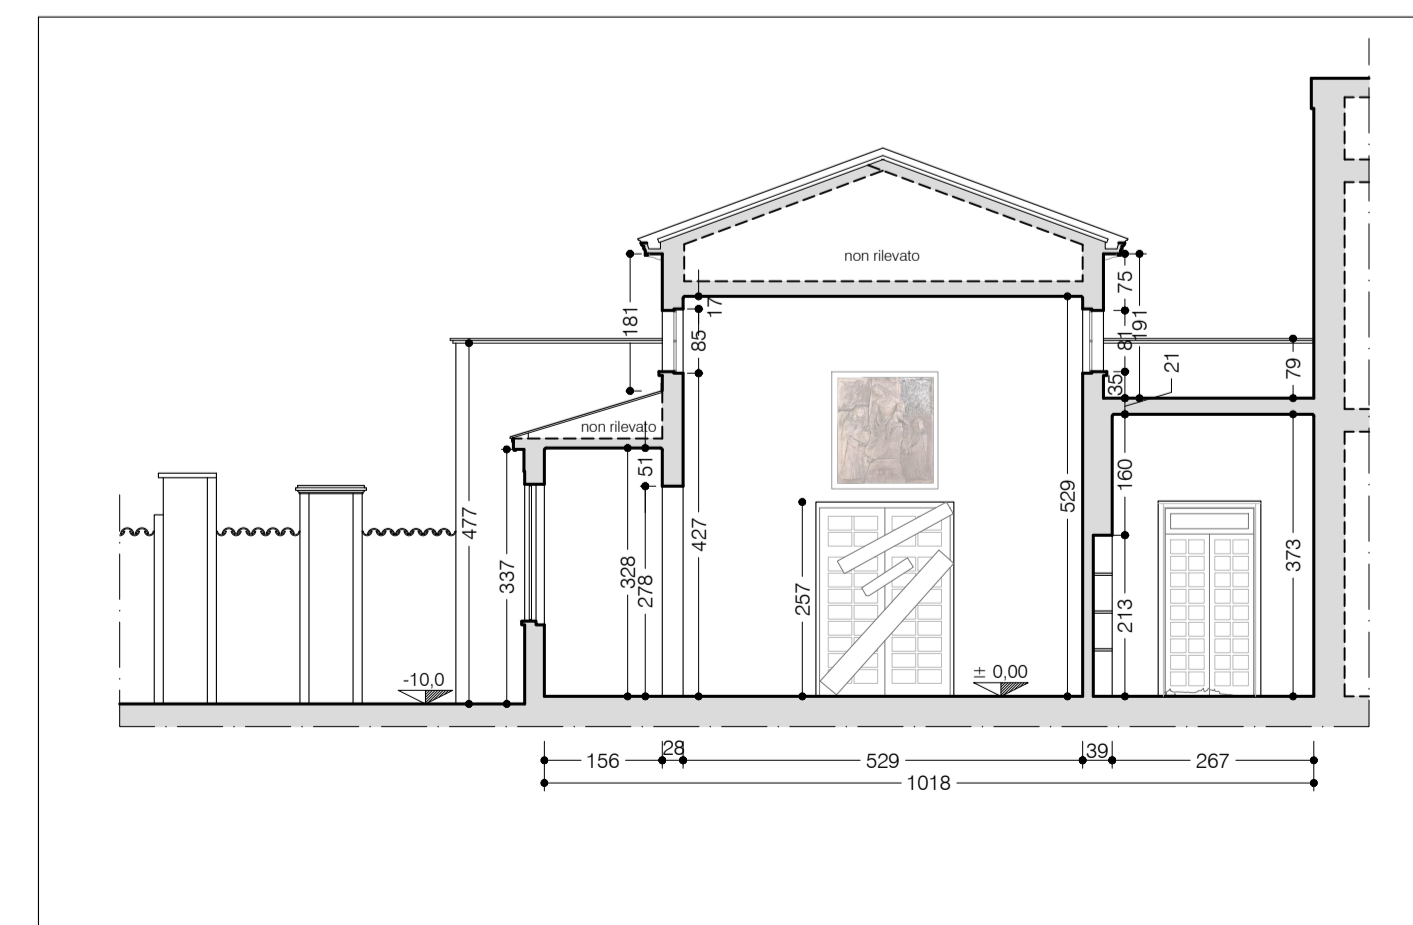

SEZIONE X2

oggetto  
**EX CAPPELLA della CLINICA SANTA MARIA**  
 Via Boccaccio - 20831 SEREGNO (MB)

opere  
**RESTAURO - RIUSO FUNZIONALE - ELIMINAZIONE BARRIERE ARCHITETTONICHE**  
 Progettazione di spazi polifunzionali accessibili interni ed esterni per allestimenti, esposizioni virtuali ed eventi culturali

bando  
 Luoghi da rigenerare. Restituire alle comunità attraverso la cultura luoghi abbandonati o sottoutilizzati  
 Bandi 2024 - "Arte e Cultura" - Fondazione CARIPLO  
**SPAZIO LUCE - LUCA CRIPPA EXPERIENCE**  
 Rigenerare un'ex Cappella di Seregno attraverso l'Arte e l'Innovazione

- PROGETTO di FATTIBILITA' TECNICA ed ECONOMICA -



Città di Seregno

Comune di Seregno  
 P.zza Martiri della Libertà 1 - 20831 SEREGNO (MB)  
 Tel. 0362.263514 - 0362.263515  
 e\_mail: dir.lavoripubblici@seregno.info



Carlo Mariani Architetto  
 Via G. Giusti 21/b - 20831 SEREGNO (MB)  
 Tel. 0362.284910 - Mob. 339.1503102  
 e\_mail: cm@carlomariani.eu

RILIEVO GEOMETRICO  
 Pianta Piano Terra - Pianta Ammezzato  
 Pianta Piano Primo - Pianta Copertura  
 Sezione X1 - Sezione X2

TAVOLA: **RG.01**  
 scala: 1:100  
 data: giugno 2024