


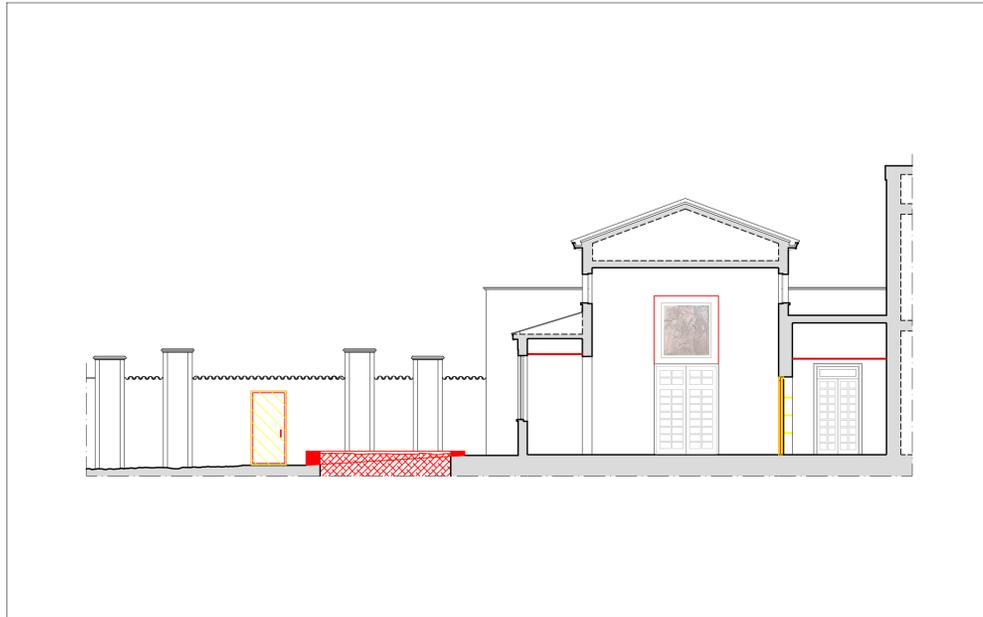


SEZIONE X1




SEZIONE X2

LEGENDA

- DEMOLIZIONI
- COSTRUZIONI

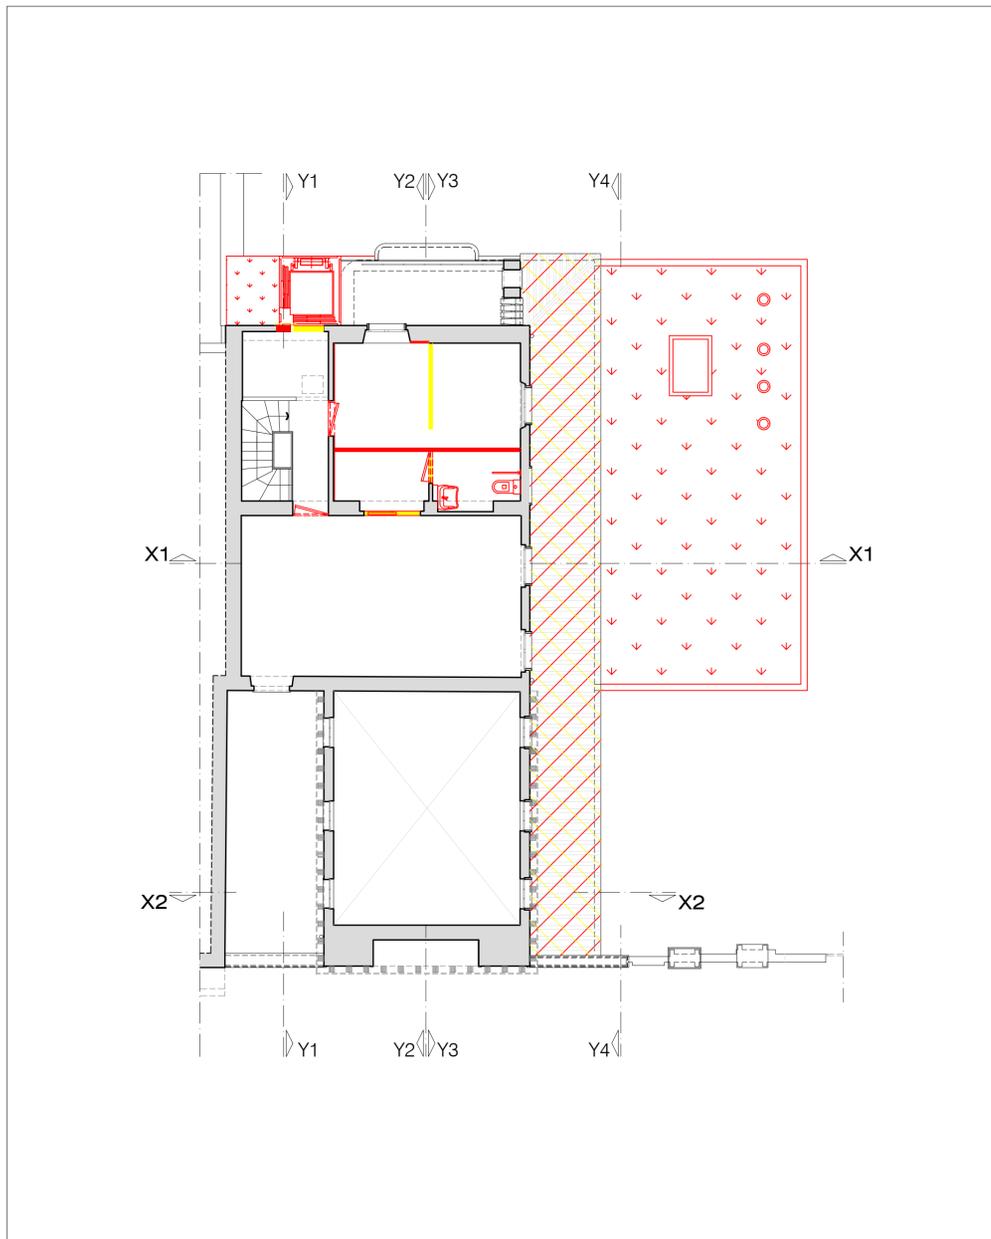

PIANTA PIANO PRIMO

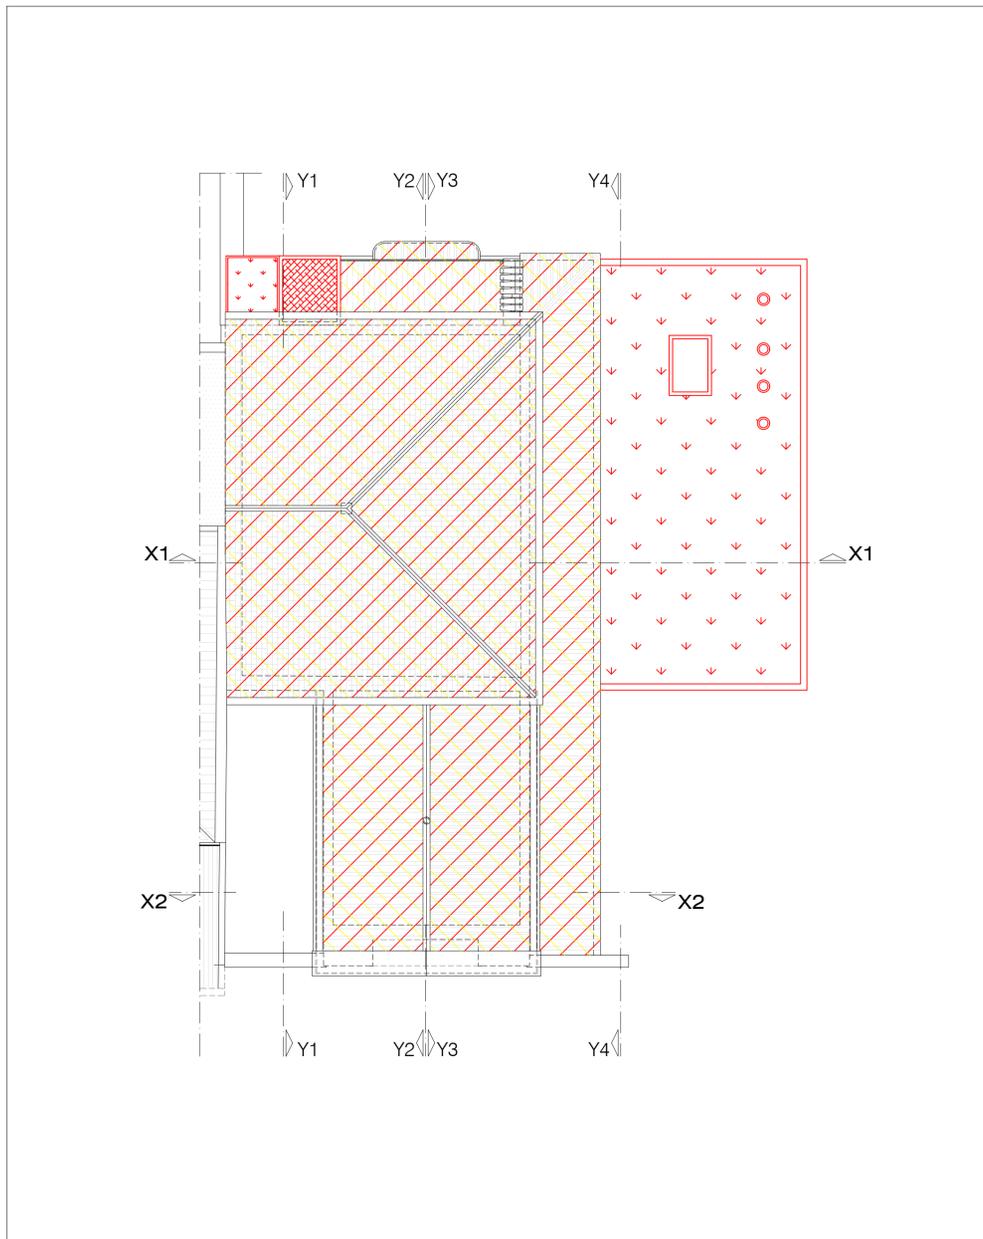

PIANTA COPERTURE

oggetto
 EX CAPPELLA della CLINICA SANTA MARIA
 Via Boccaccio - 20831 SEREGNO (MB)

opere
 RESTAURO - RIUSO FUNZIONALE - ELIMINAZIONE BARRIERE ARCHITETTONICHE
 Progettazione di spazi polifunzionali accessibili interni ed esterni
 per allestimenti, esposizioni virtuali ed eventi culturali

bando
 Luoghi da rigenerare. Restituire alle comunità attraverso la cultura luoghi abbandonati o sottoutilizzati
 Bandi 2024 - "Arte e Cultura" - Fondazione CARIPLO
 SPAZIO LUCE - LUCA CRIPPA EXPERIENCE
 Rigenerare un'ex Cappella di Seregno attraverso l'Arte e l'Innovazione

- PROGETTO di FATTIBILITA' TECNICA ed ECONOMICA -



Comune di Seregno
 P.zza Martiri della Libertà 1 - 20831 SEREGNO (MB)
 Tel. 0362.263514 - 0362.263515
 e_mail: dir.lavoripubblici@seregno.info



Carlo Mariani Architetto
 Via G. Giusti 21/b - 20831 SEREGNO (MB)
 Tel. 0362.284910 - Mob. 339.1503102
 e_mail: cm@carlomariani.eu

COMPARAZIONE GIALLI - ROSSI

Pianta Piano Primo - Pianta Coperture
 Sezione X1 - Sezione X2
titolo elaborato

TAVOLA: CMP.02

scala: 1:100
 data: giugno 2024