




PIANTA PIANO SEMINTERRATO
scala 1:200

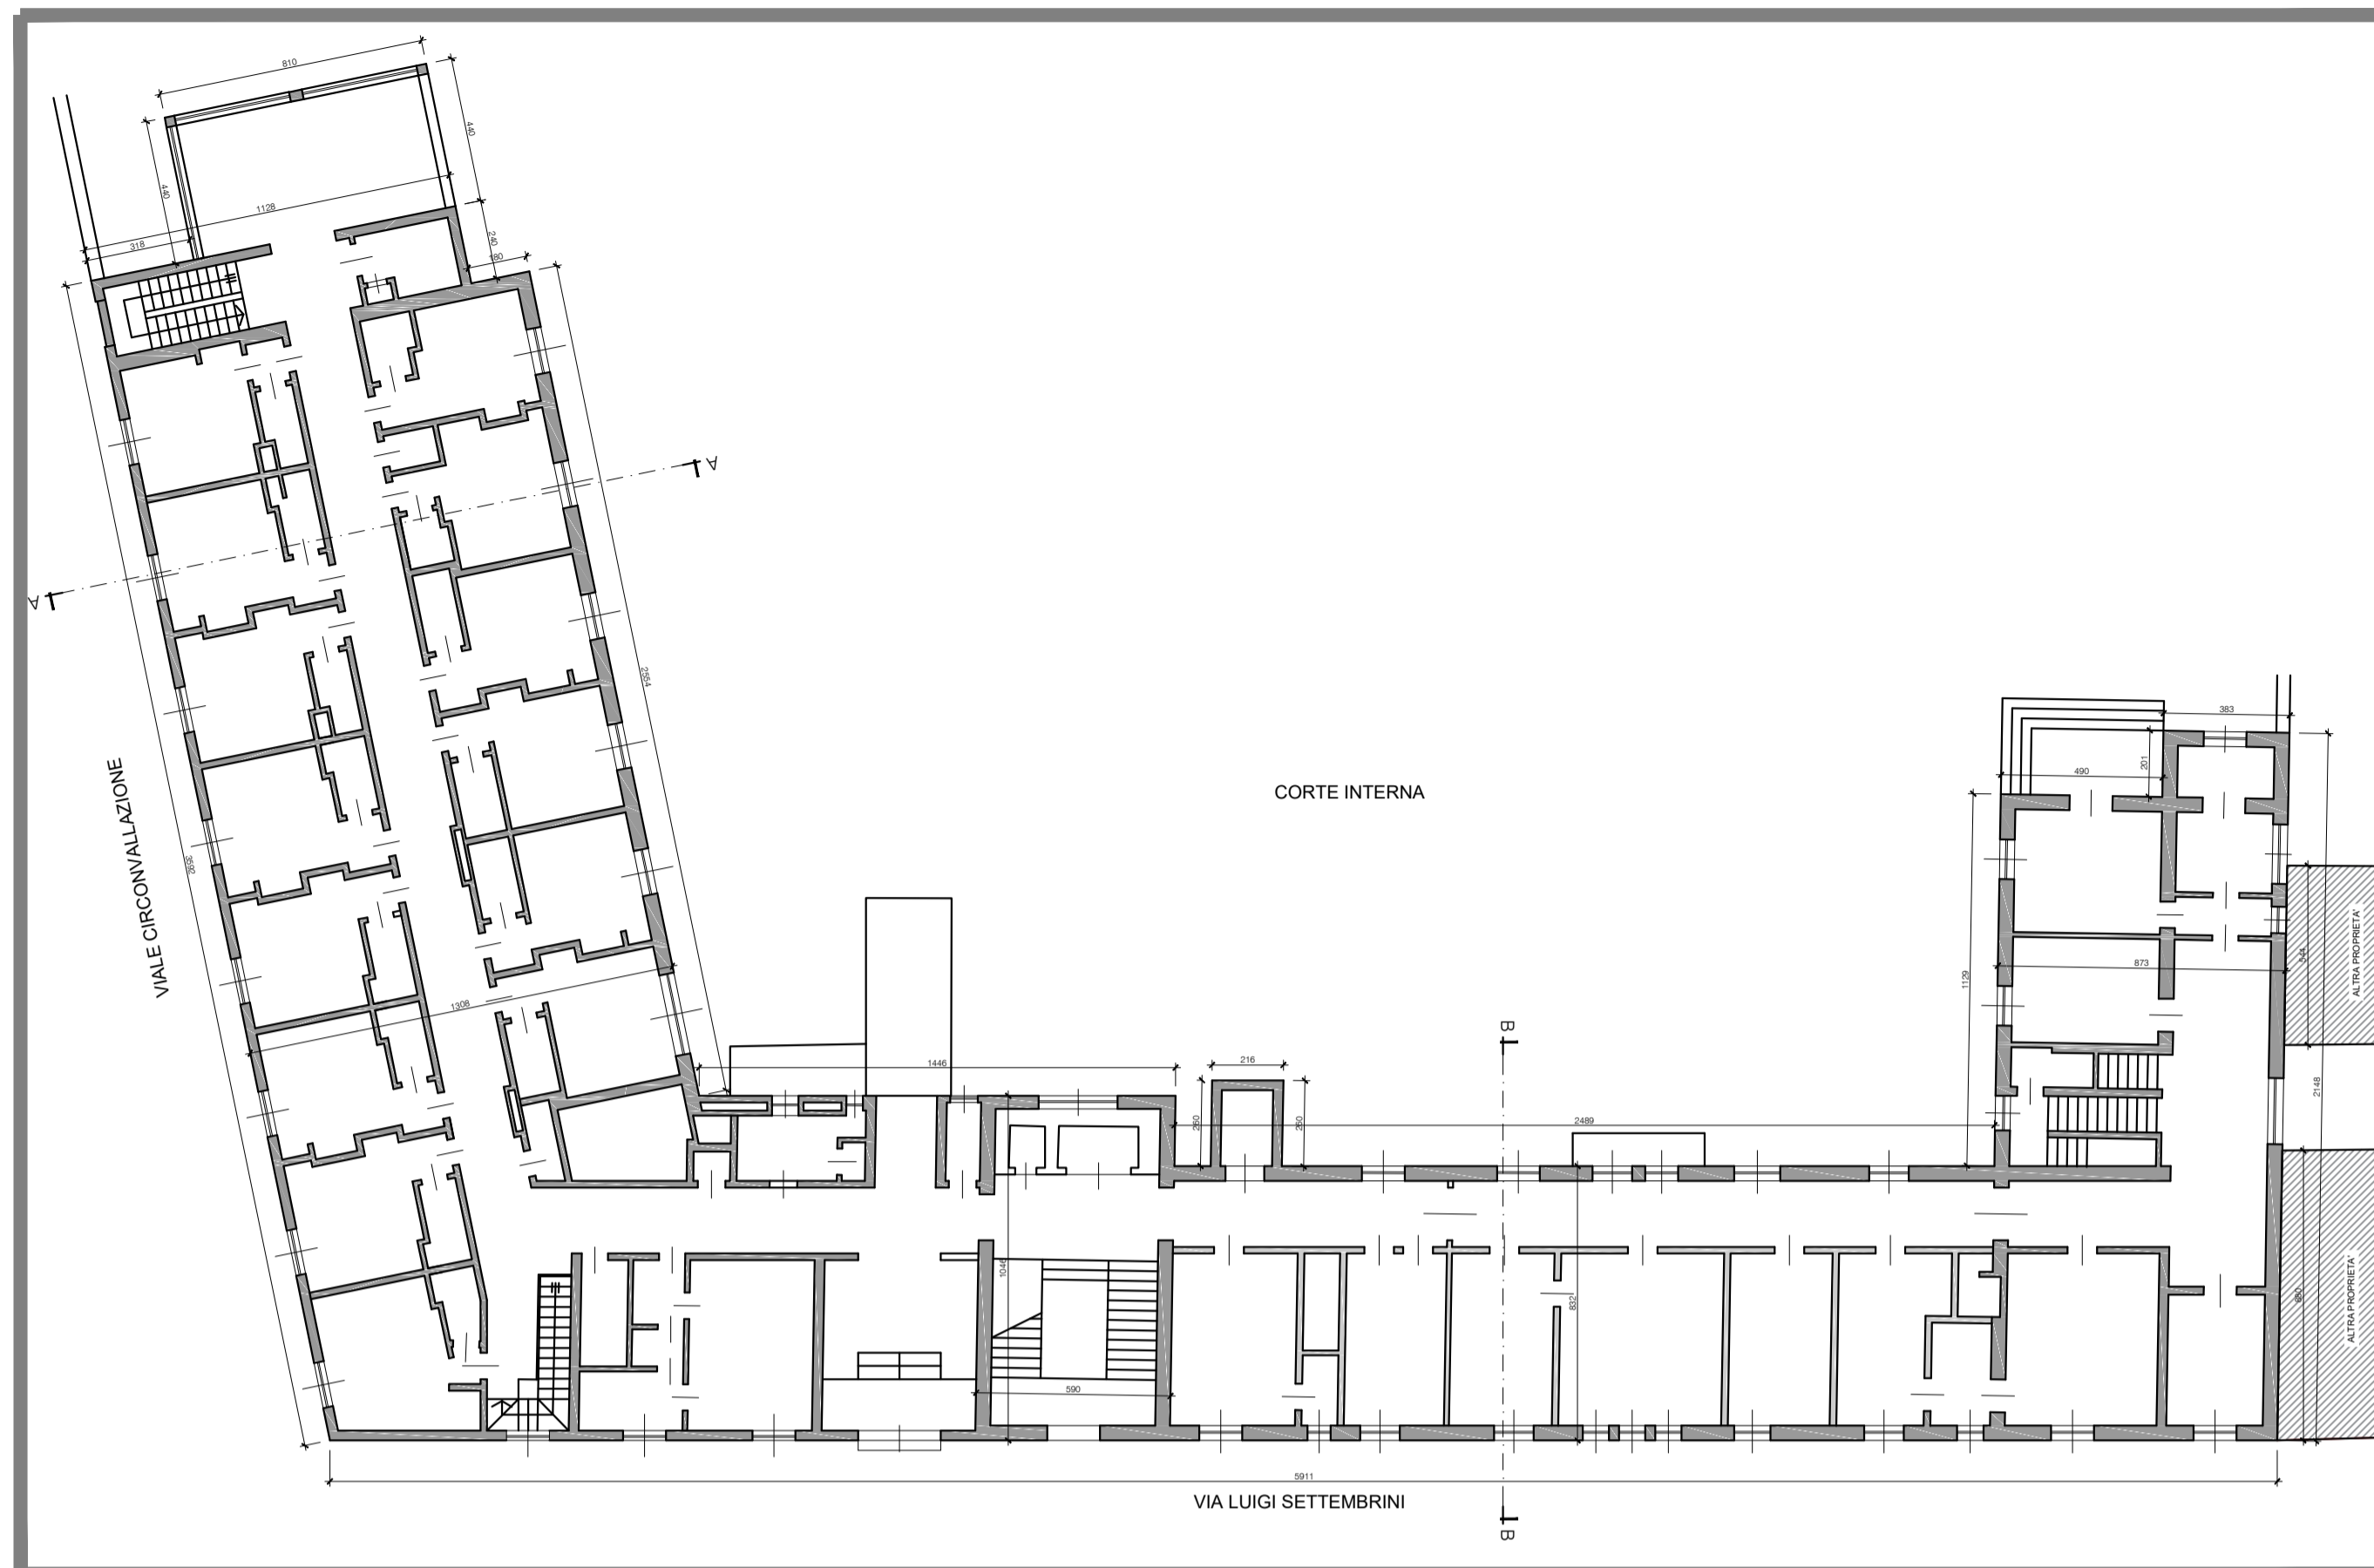


PIANTA PIANO RIALZATO
scala 1:200

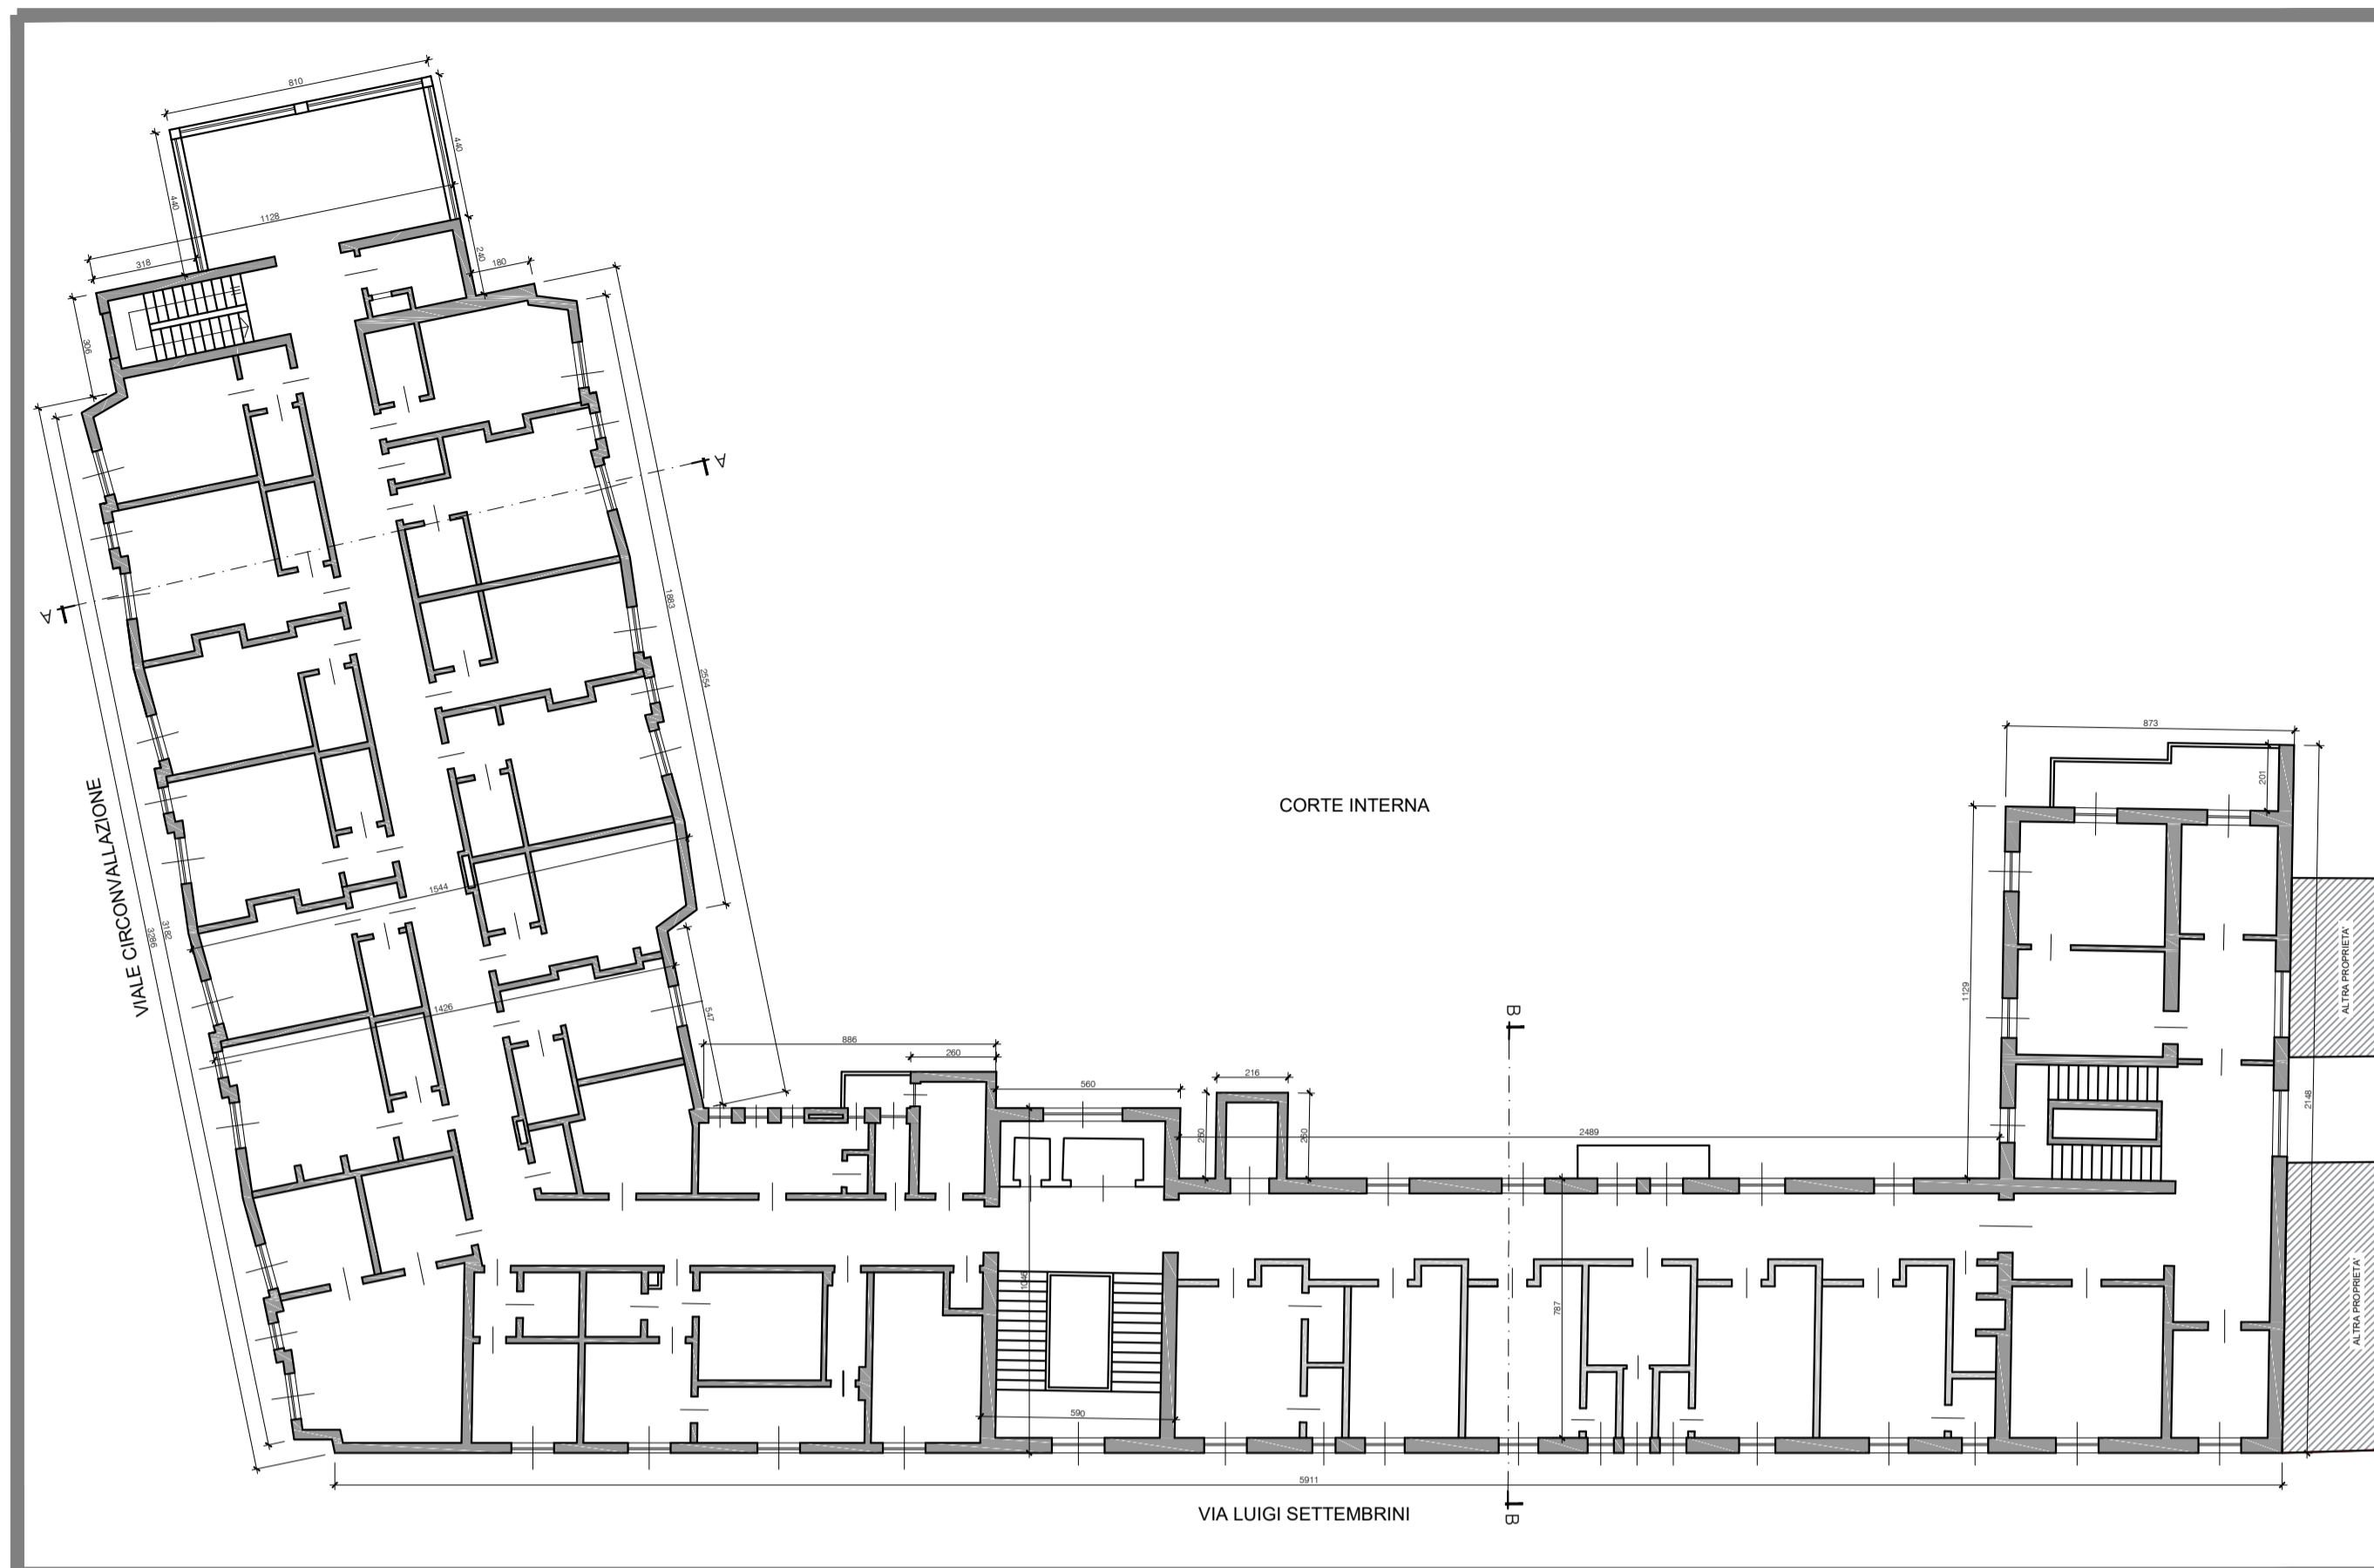


PIANTA PIANO PRIMO
scala 1:200

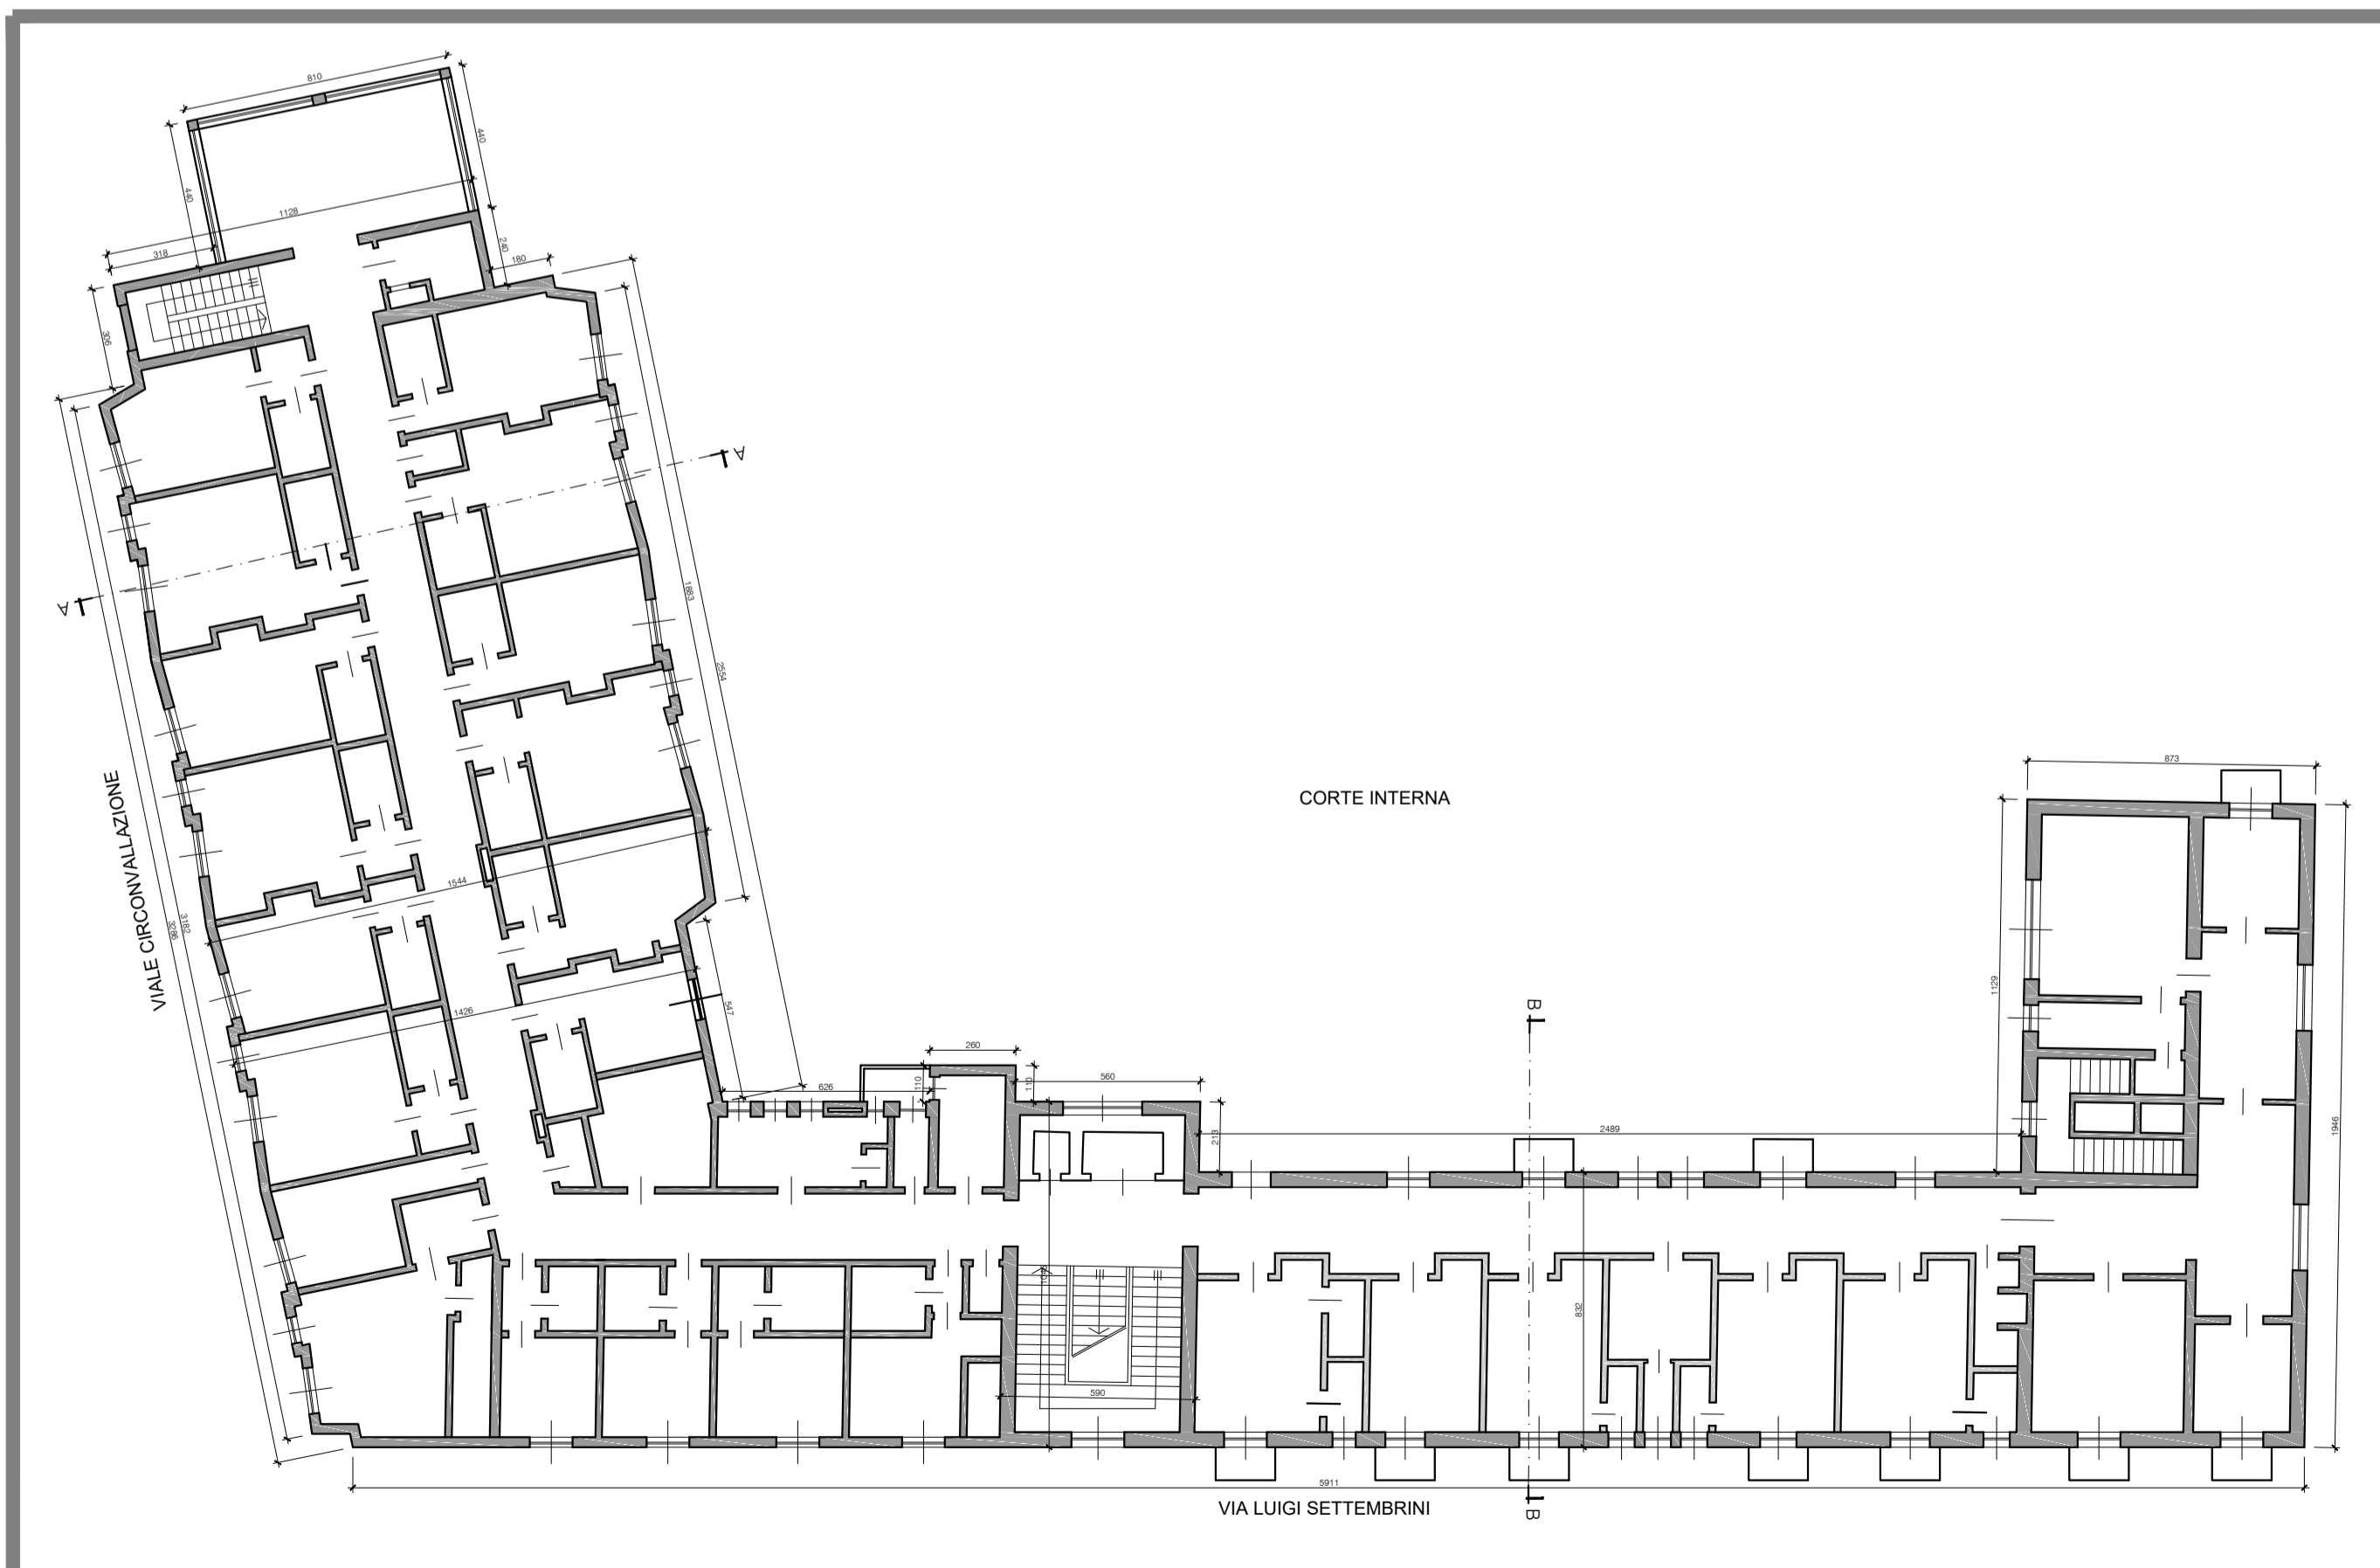


PIANTA PIANO SECONDO
scala 1:200

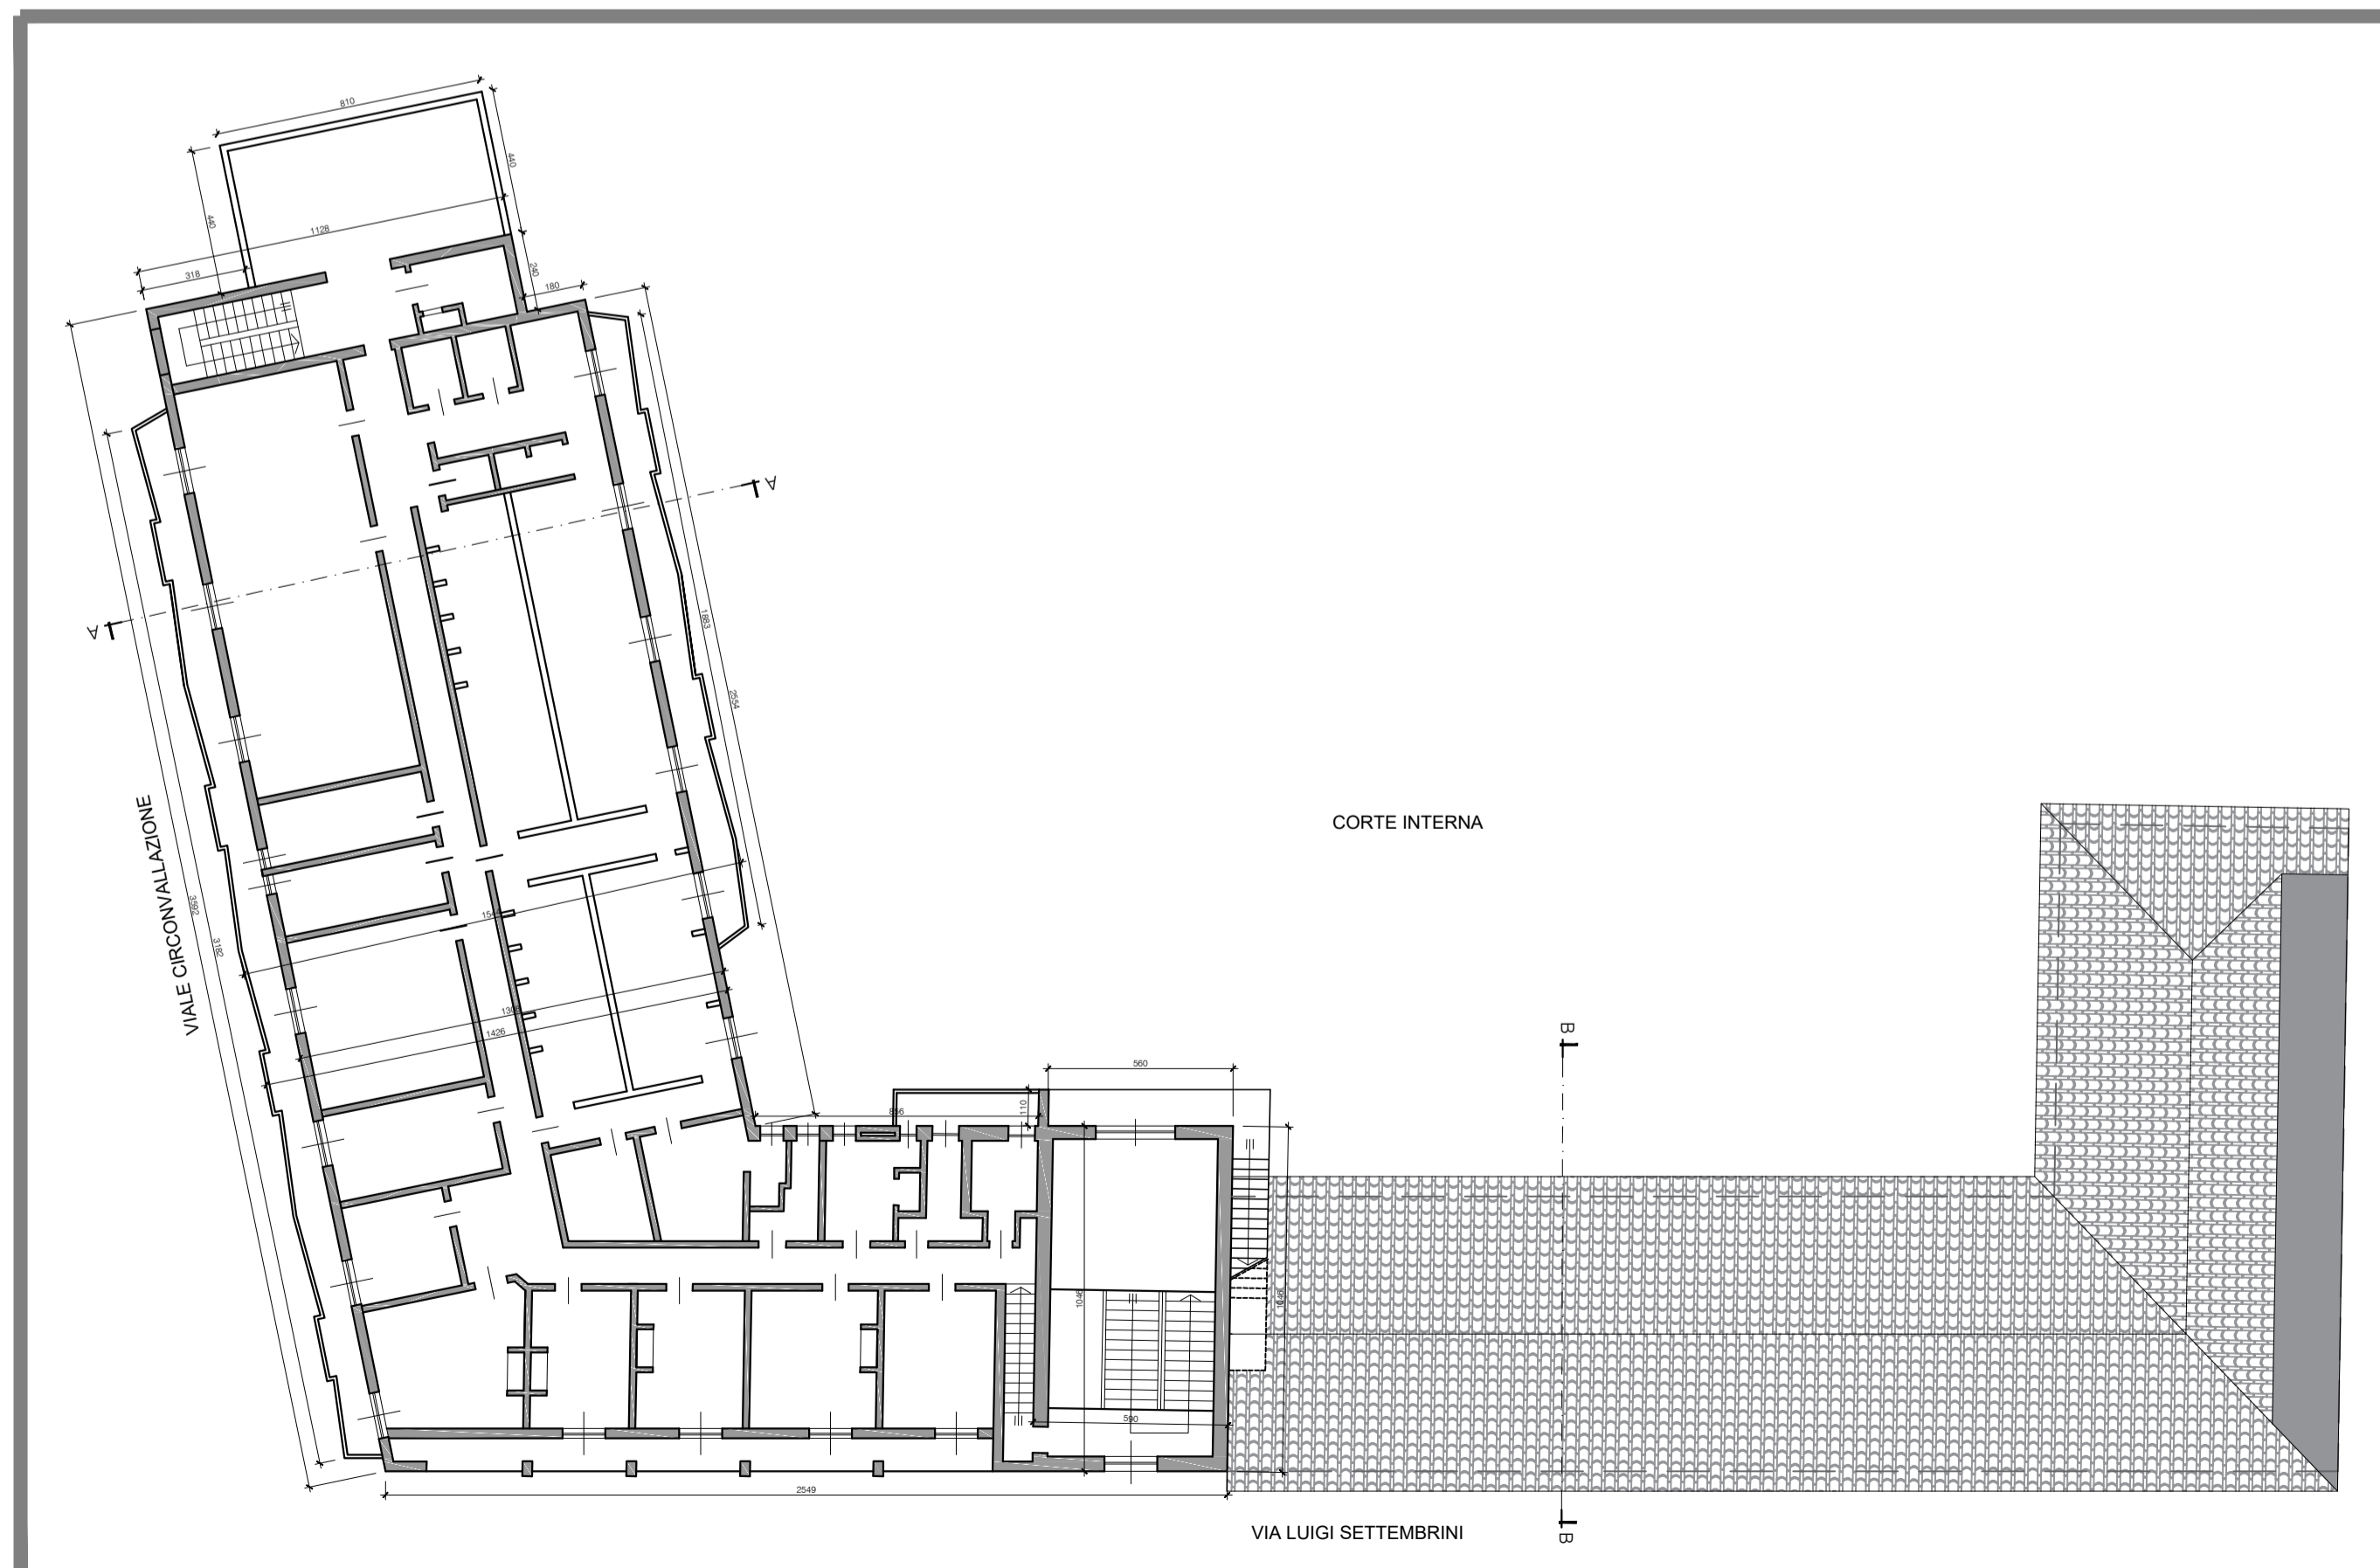

PIANTA PIANO TERZO
scala 1:200

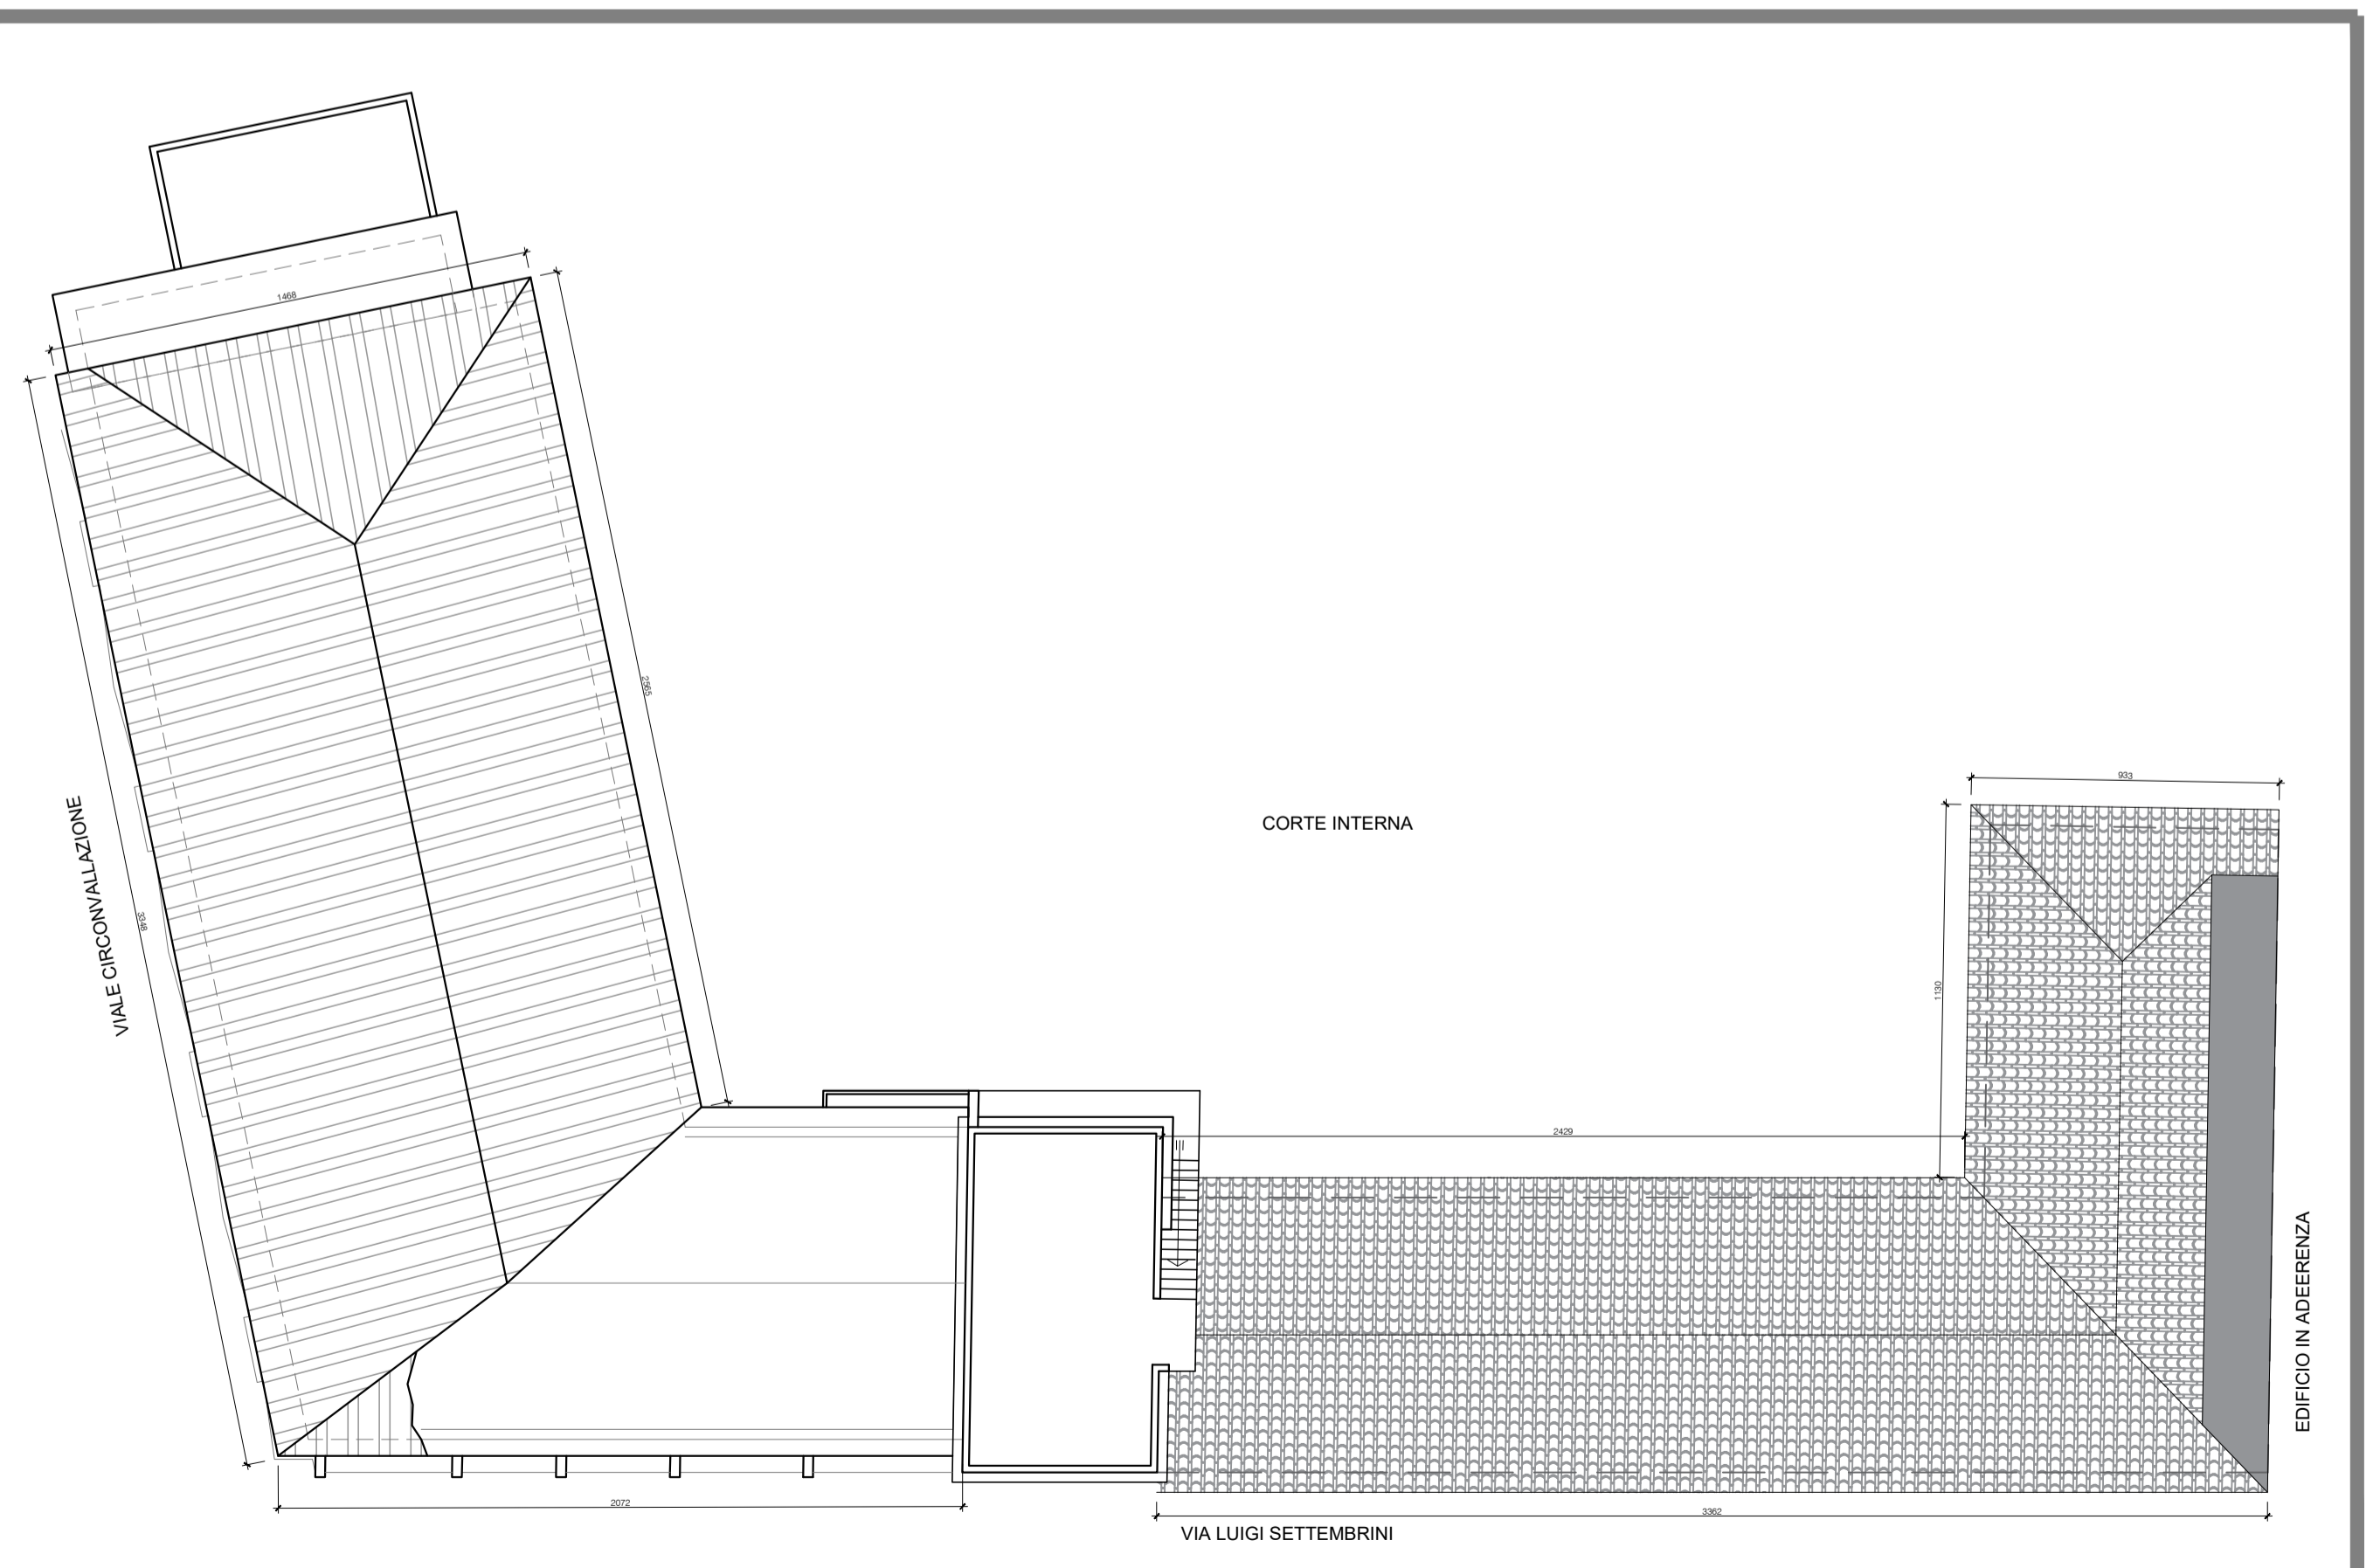

PIANTA PIANO COPERTURA
scala 1:200

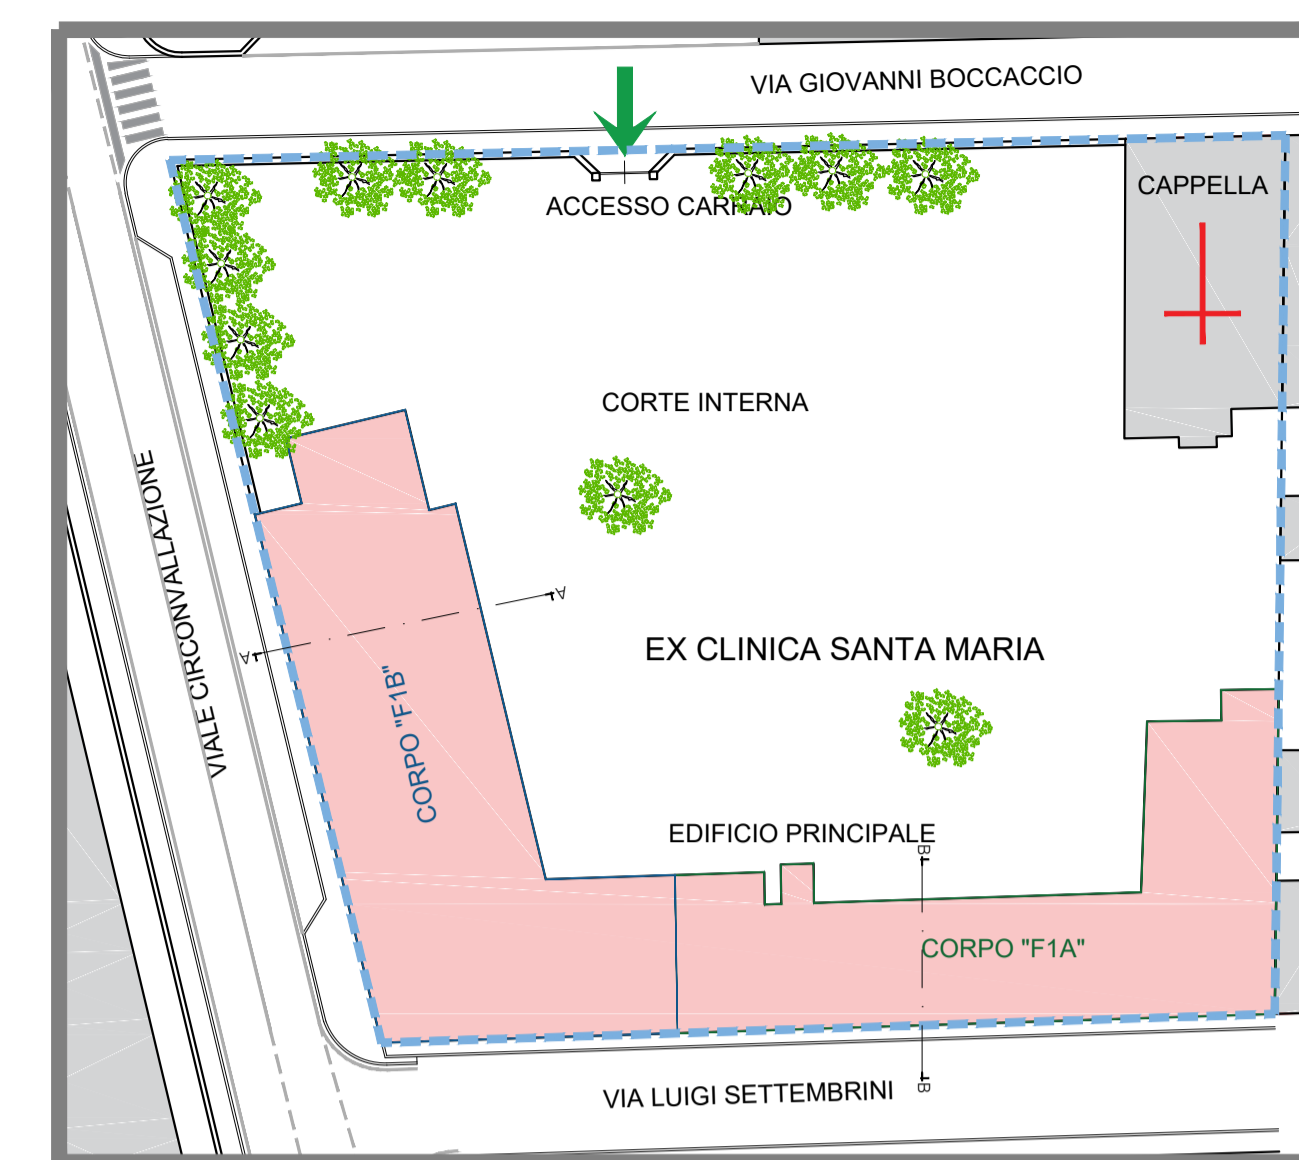


STRALCIO PLANIMETRIA GENERALE
scala 1:500



N

COMUNE DI SEREGNO
Monza e Brianza



Via G. Gozzano n. 6
20851 Seregno (MB)
Tel. 0362.221543
0362.246248
Fax 0362.247012
e-mail: tre.armor.project@gmail.com

COMMESSA: C02/21 Seregno - Demolizione ex Clinica Santa Maria
FILE: TAV/PE02

F.TO: A1
SCALA: VARIE

ELABORATO: TAV.PE02

PROGETTO DEFINITIVO-ESECUTIVO

DECOMPOSIZIONE PROGETTO:
OPERE PER LA DEMOLIZIONE DELL'IMMOBILE EX CLINICA SANTA MARIA

DECOMPOSIZIONE ELABORATO:
PIANTA PIANO SEMINTERRATO - RIALZATO - PRIMO - SECONDO - TERZO - COPERTURA
STATO DI FATTO

DATA	STESURA	VERIFICATO	APPROVATO
Settembre 2021	A.A.	L. MAGNAGHI	A. MAURI

I PROGETTISTI

REV	DATA	DESCRIZIONE
0	Settembre 2021	EMISIONE

A norma di Legge (D.L. 17 nov. 1925 N. 1550 e seguenti) i diritti d'autore sono riservati. E' vietata la riproduzione anche parziale di questo progetto.