




PIANTA PIANO SEMINTERATO
Scala 1:200

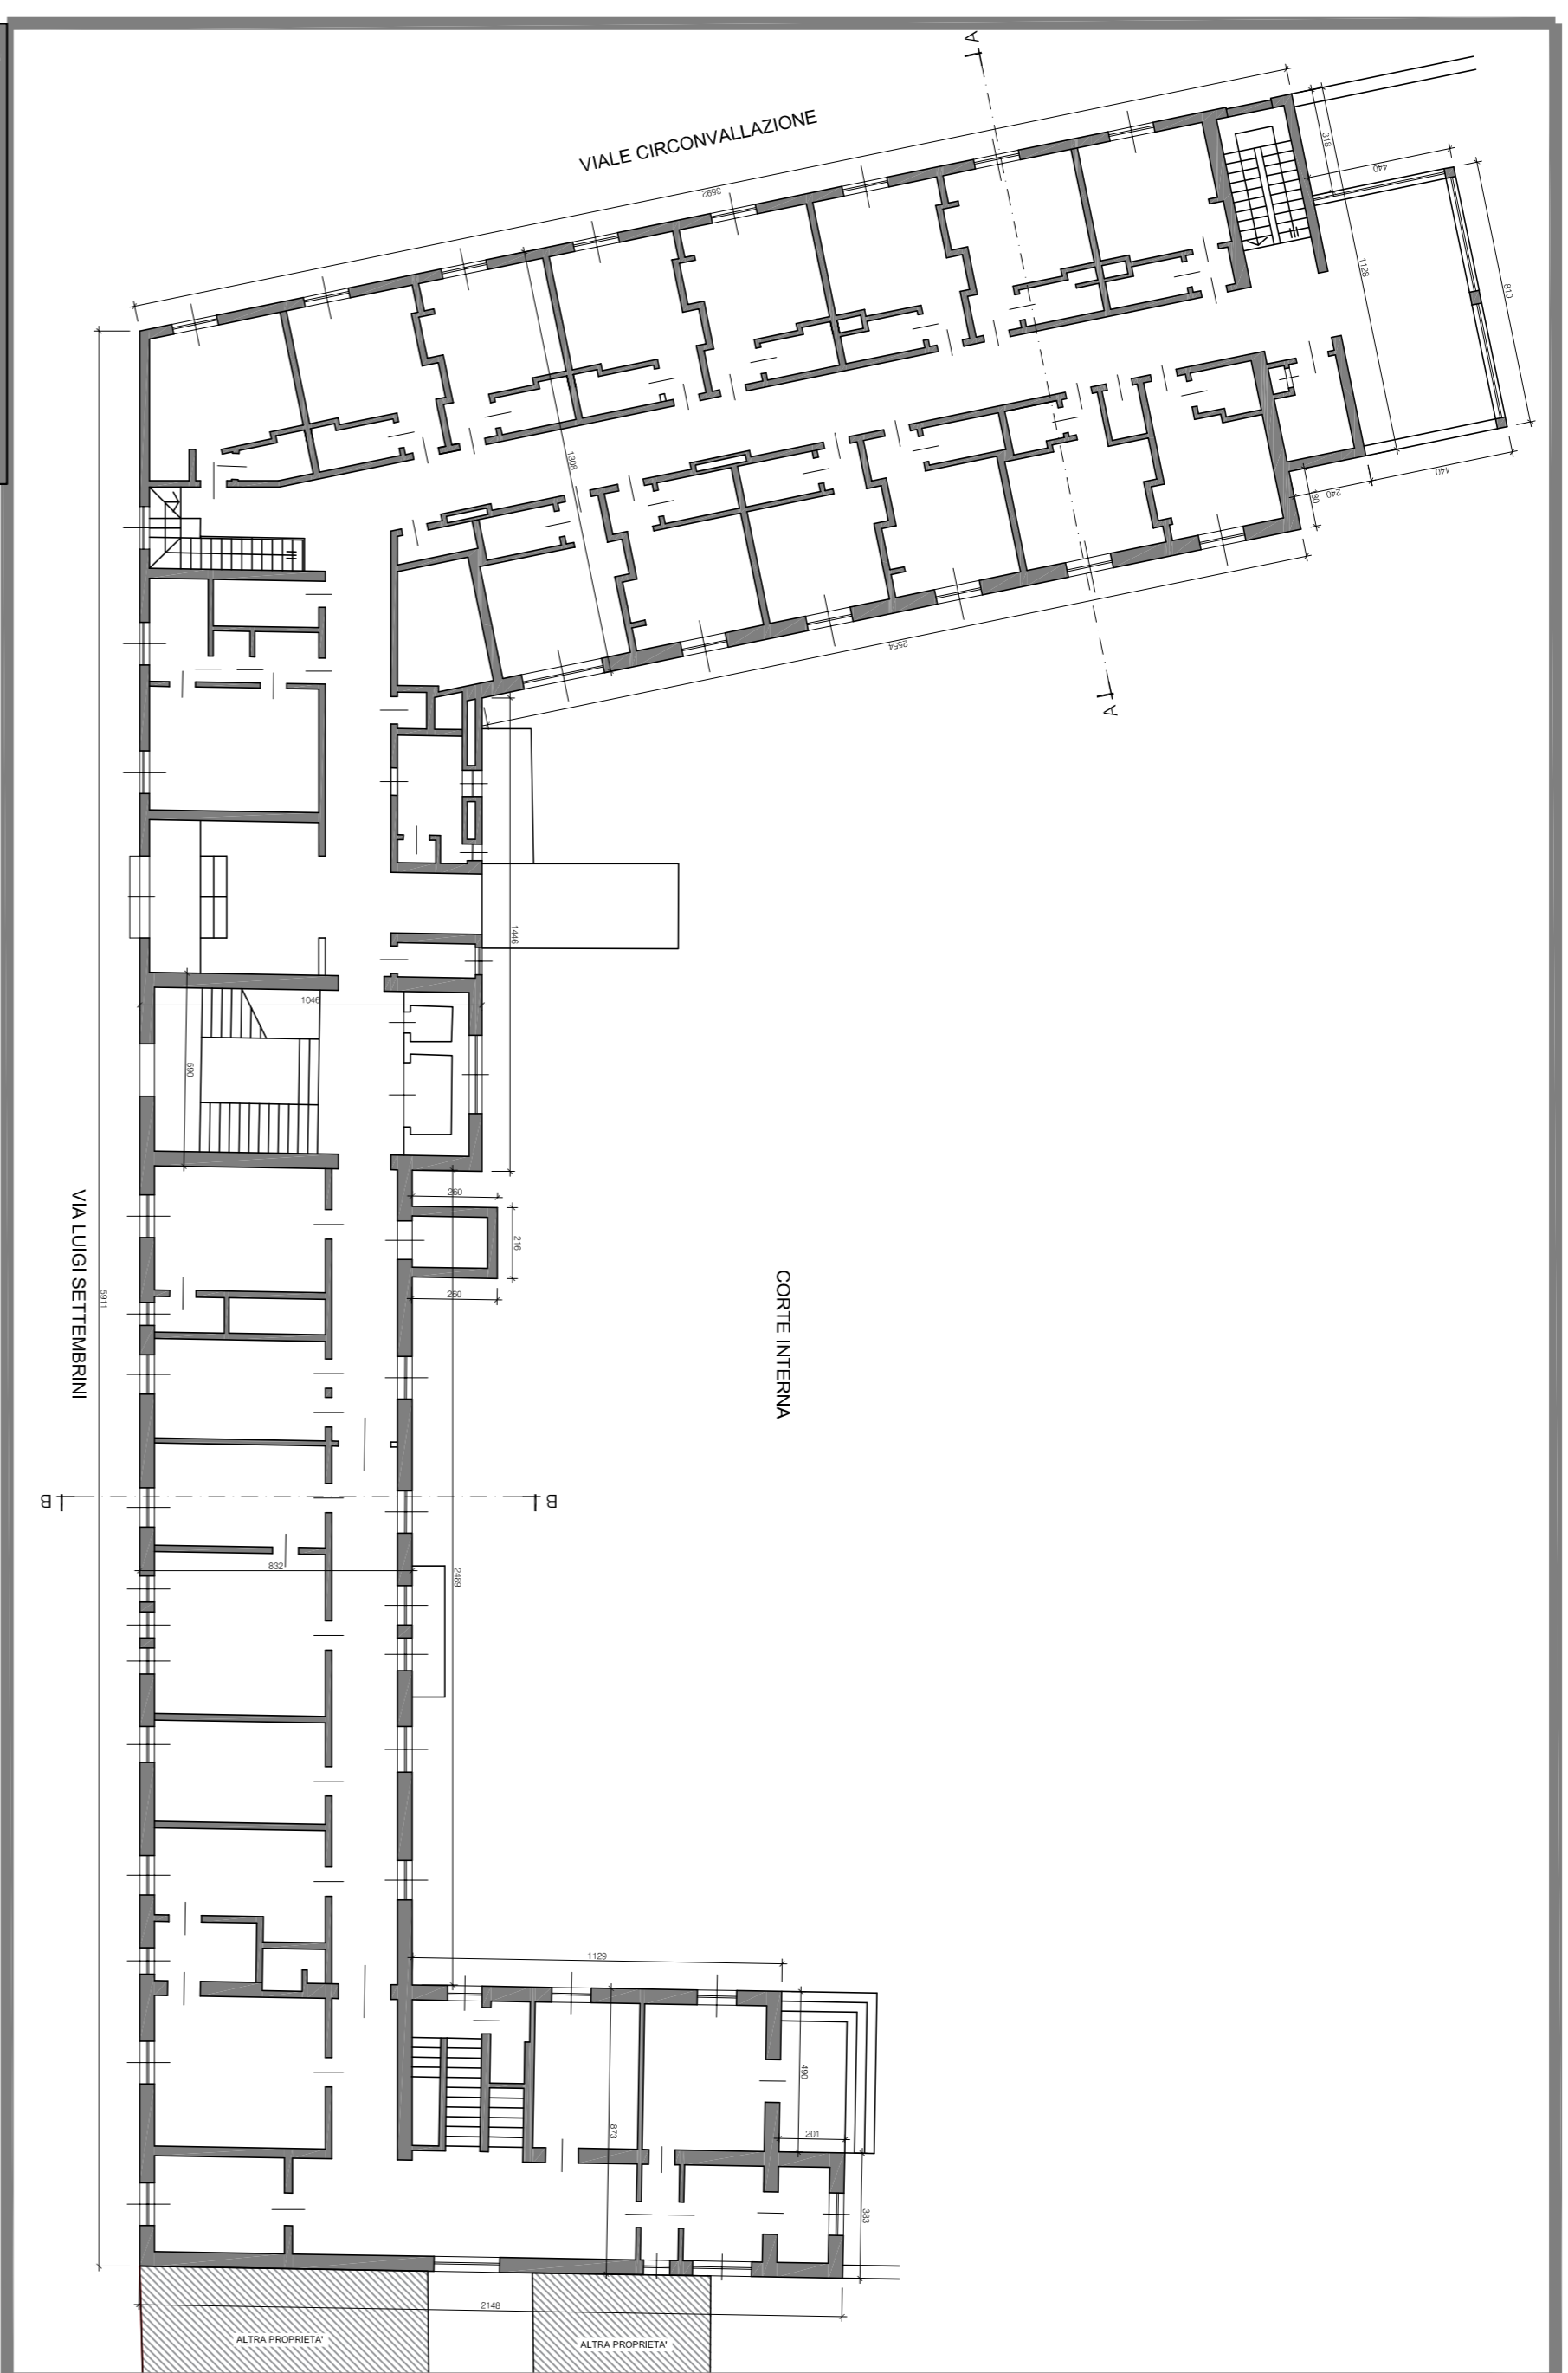


PIANTA PIANO RIALZATO
Scala 1:200

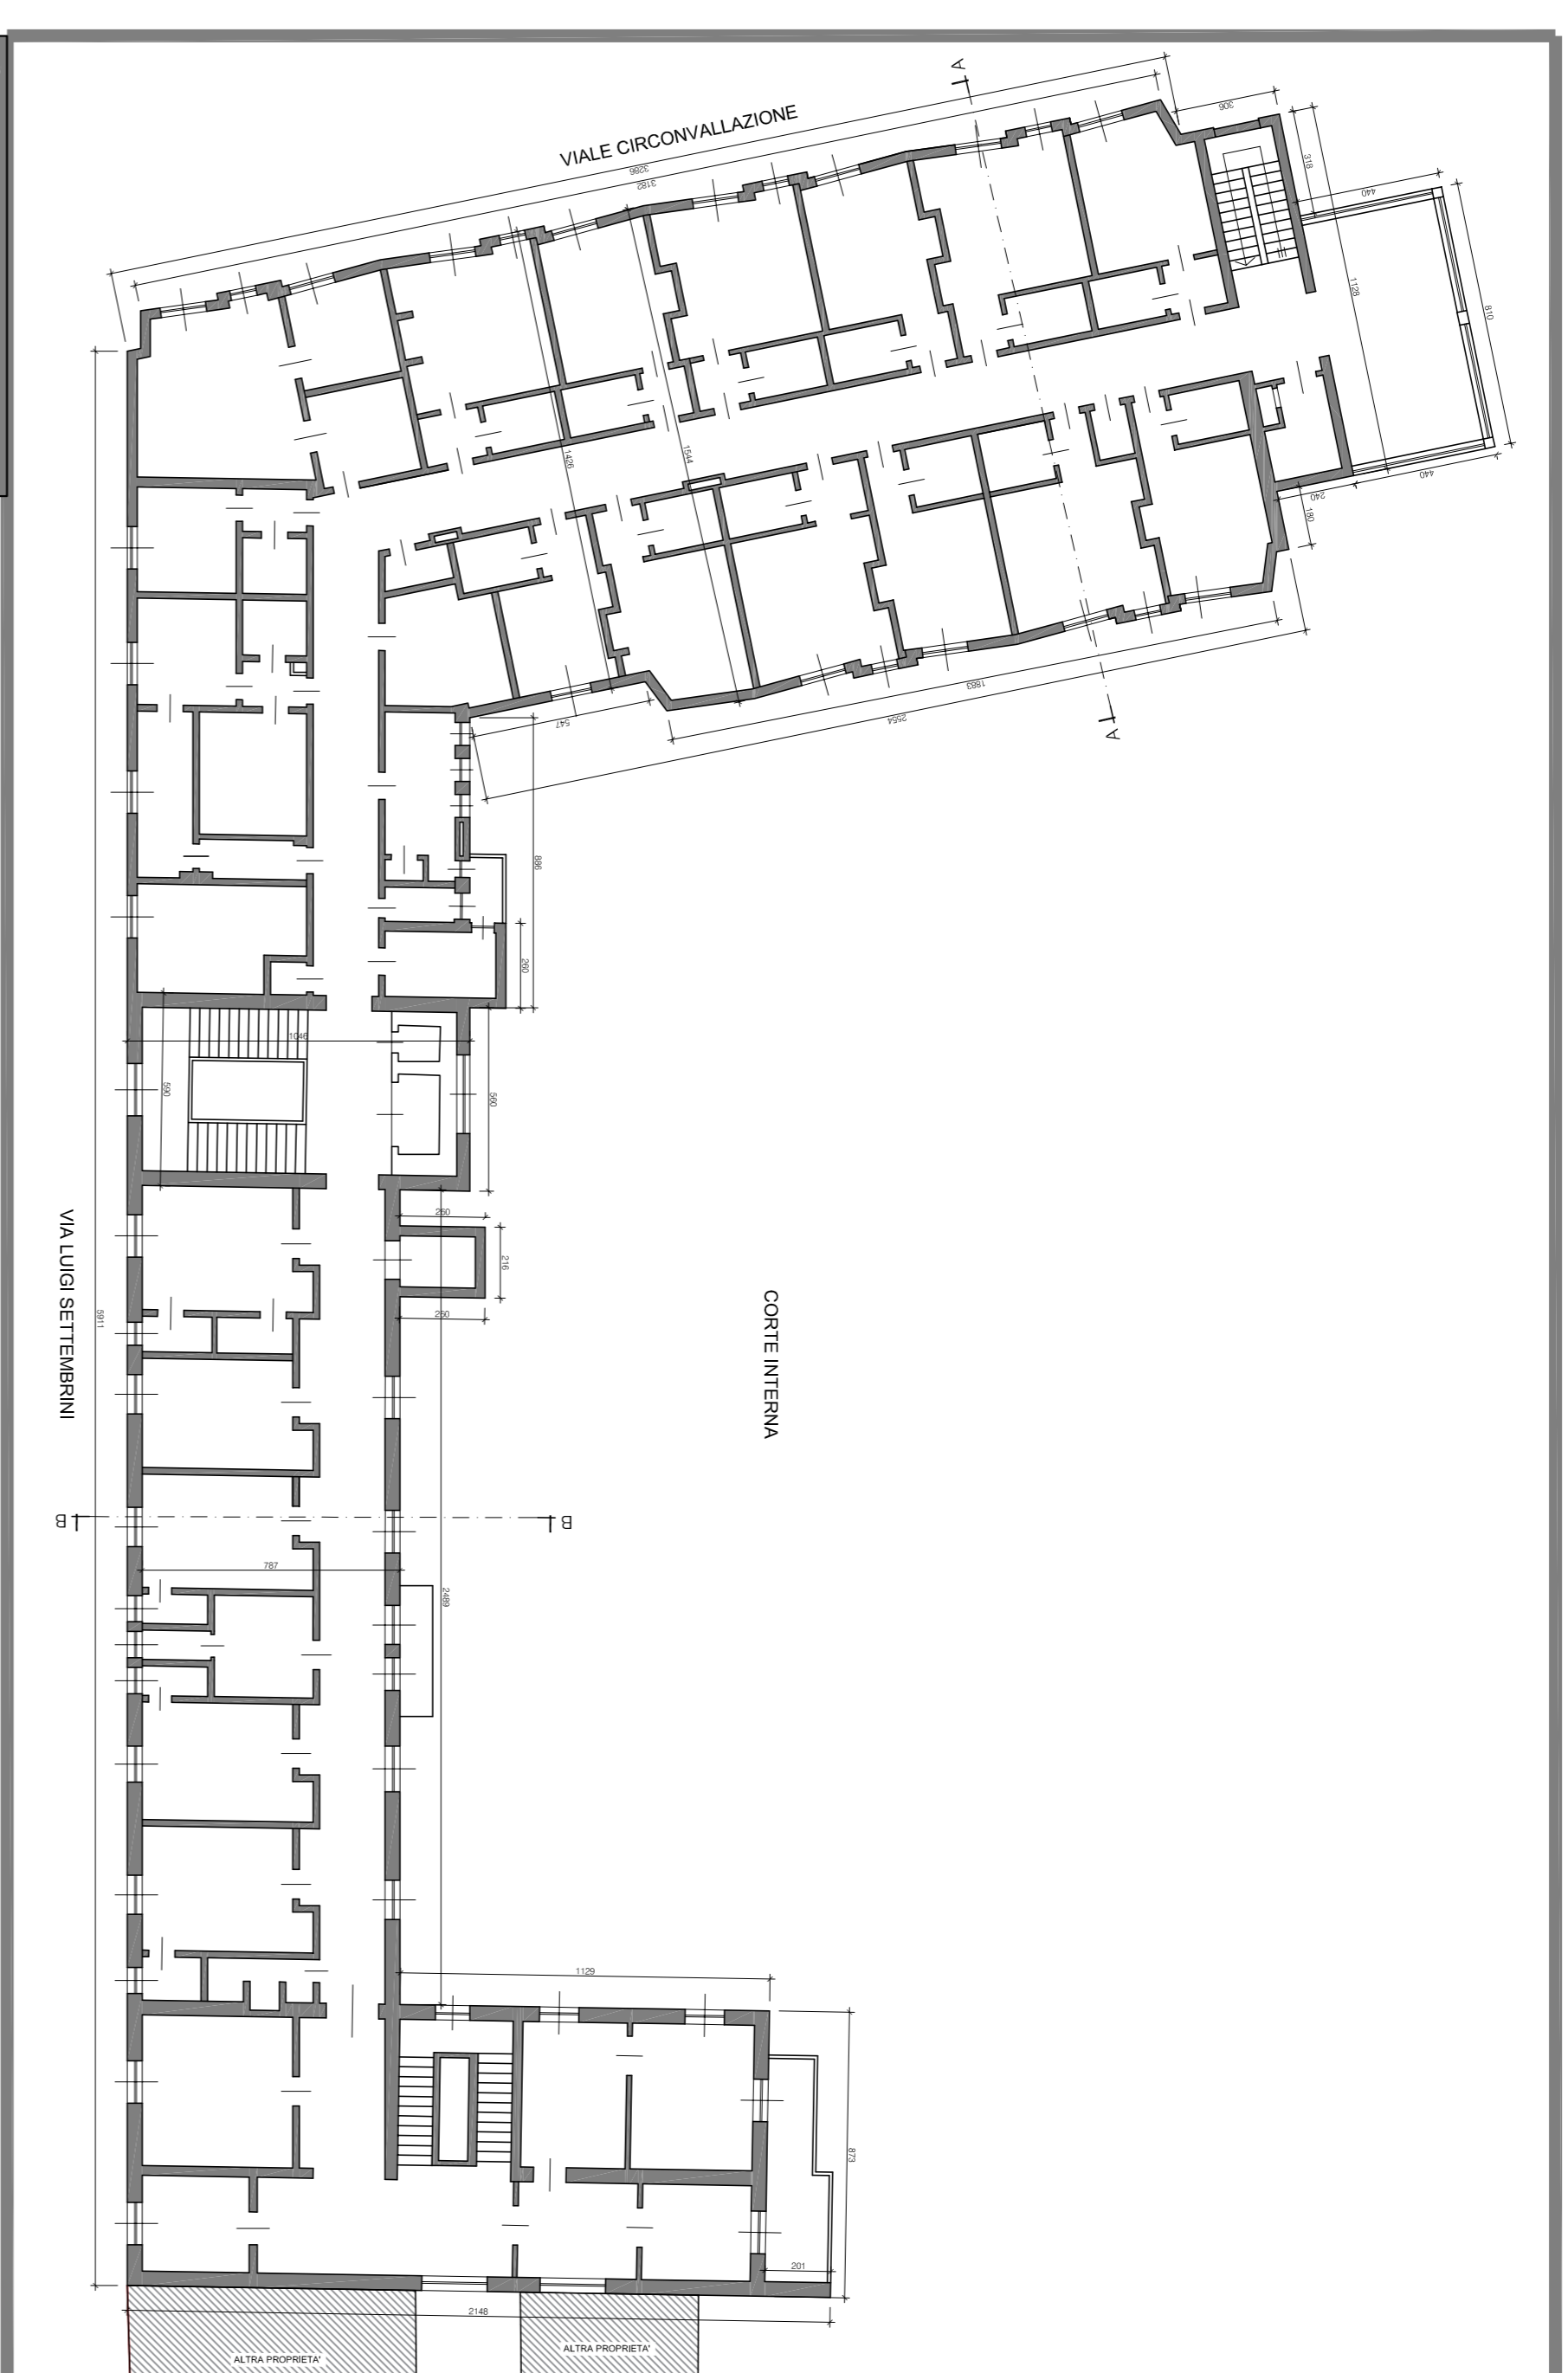

PIANTA PIANO PRIMO
Scala 1:200

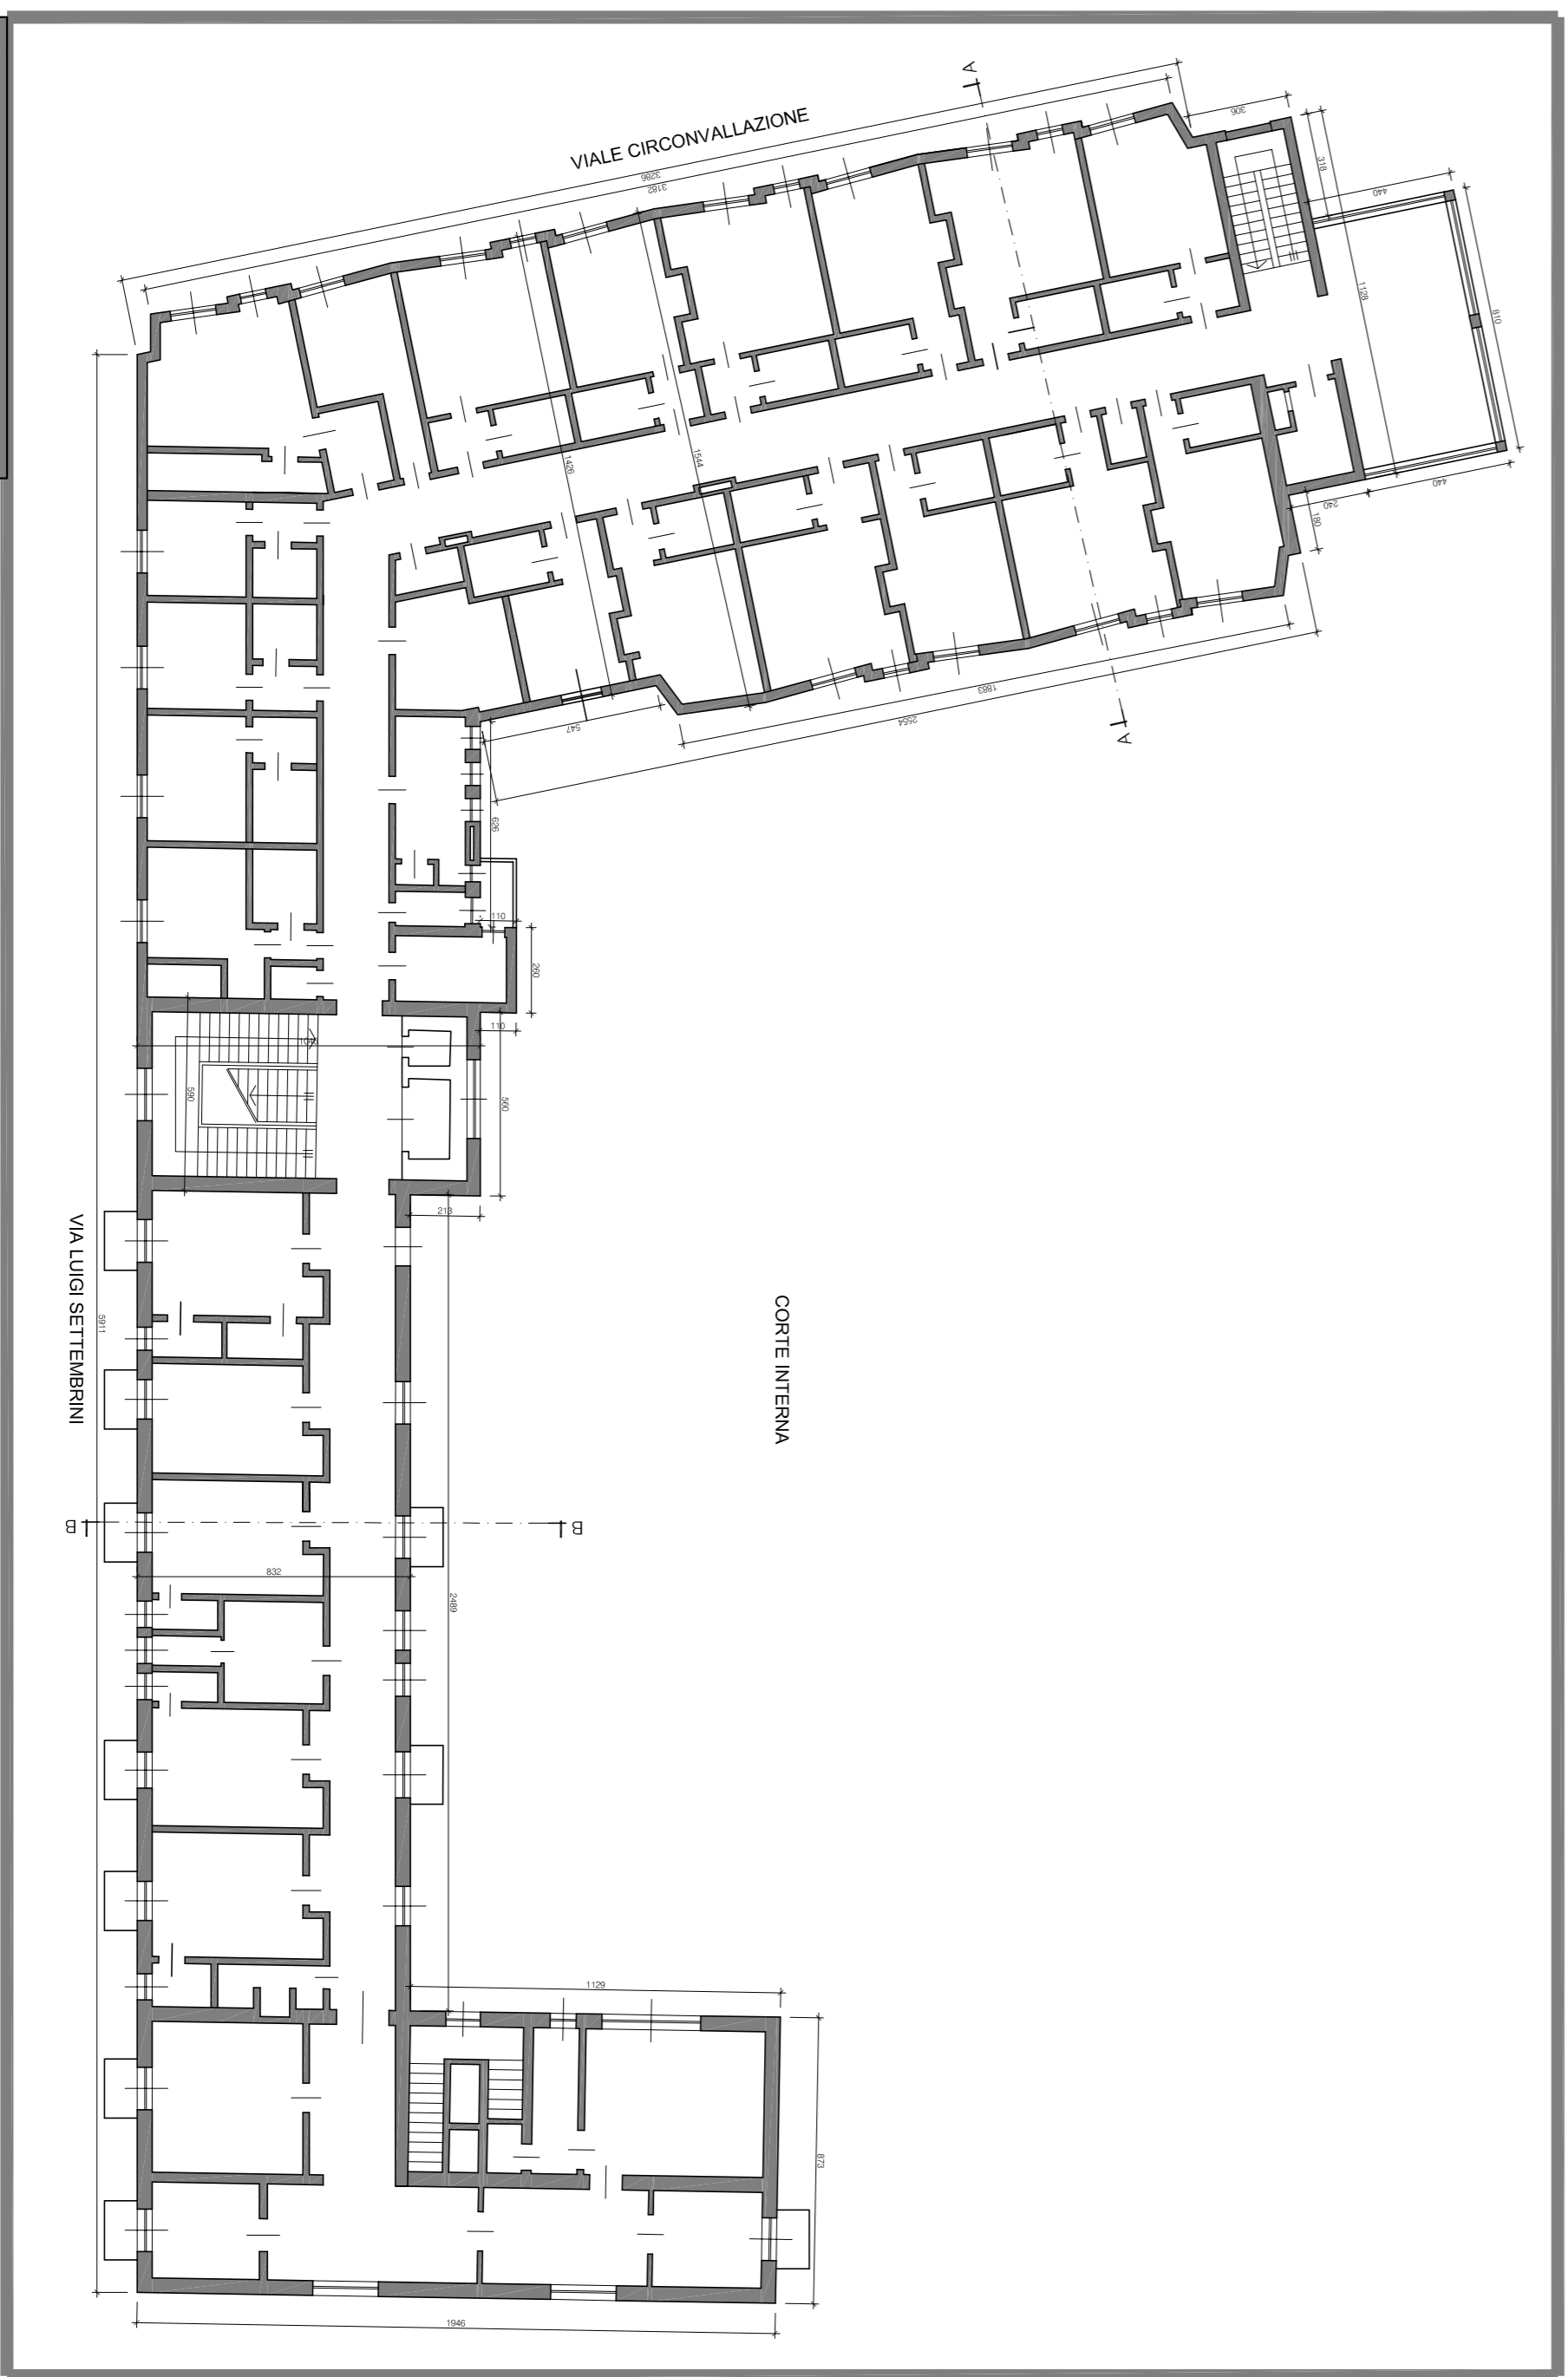


PIANTA PIANO SECONDO
Scala 1:200

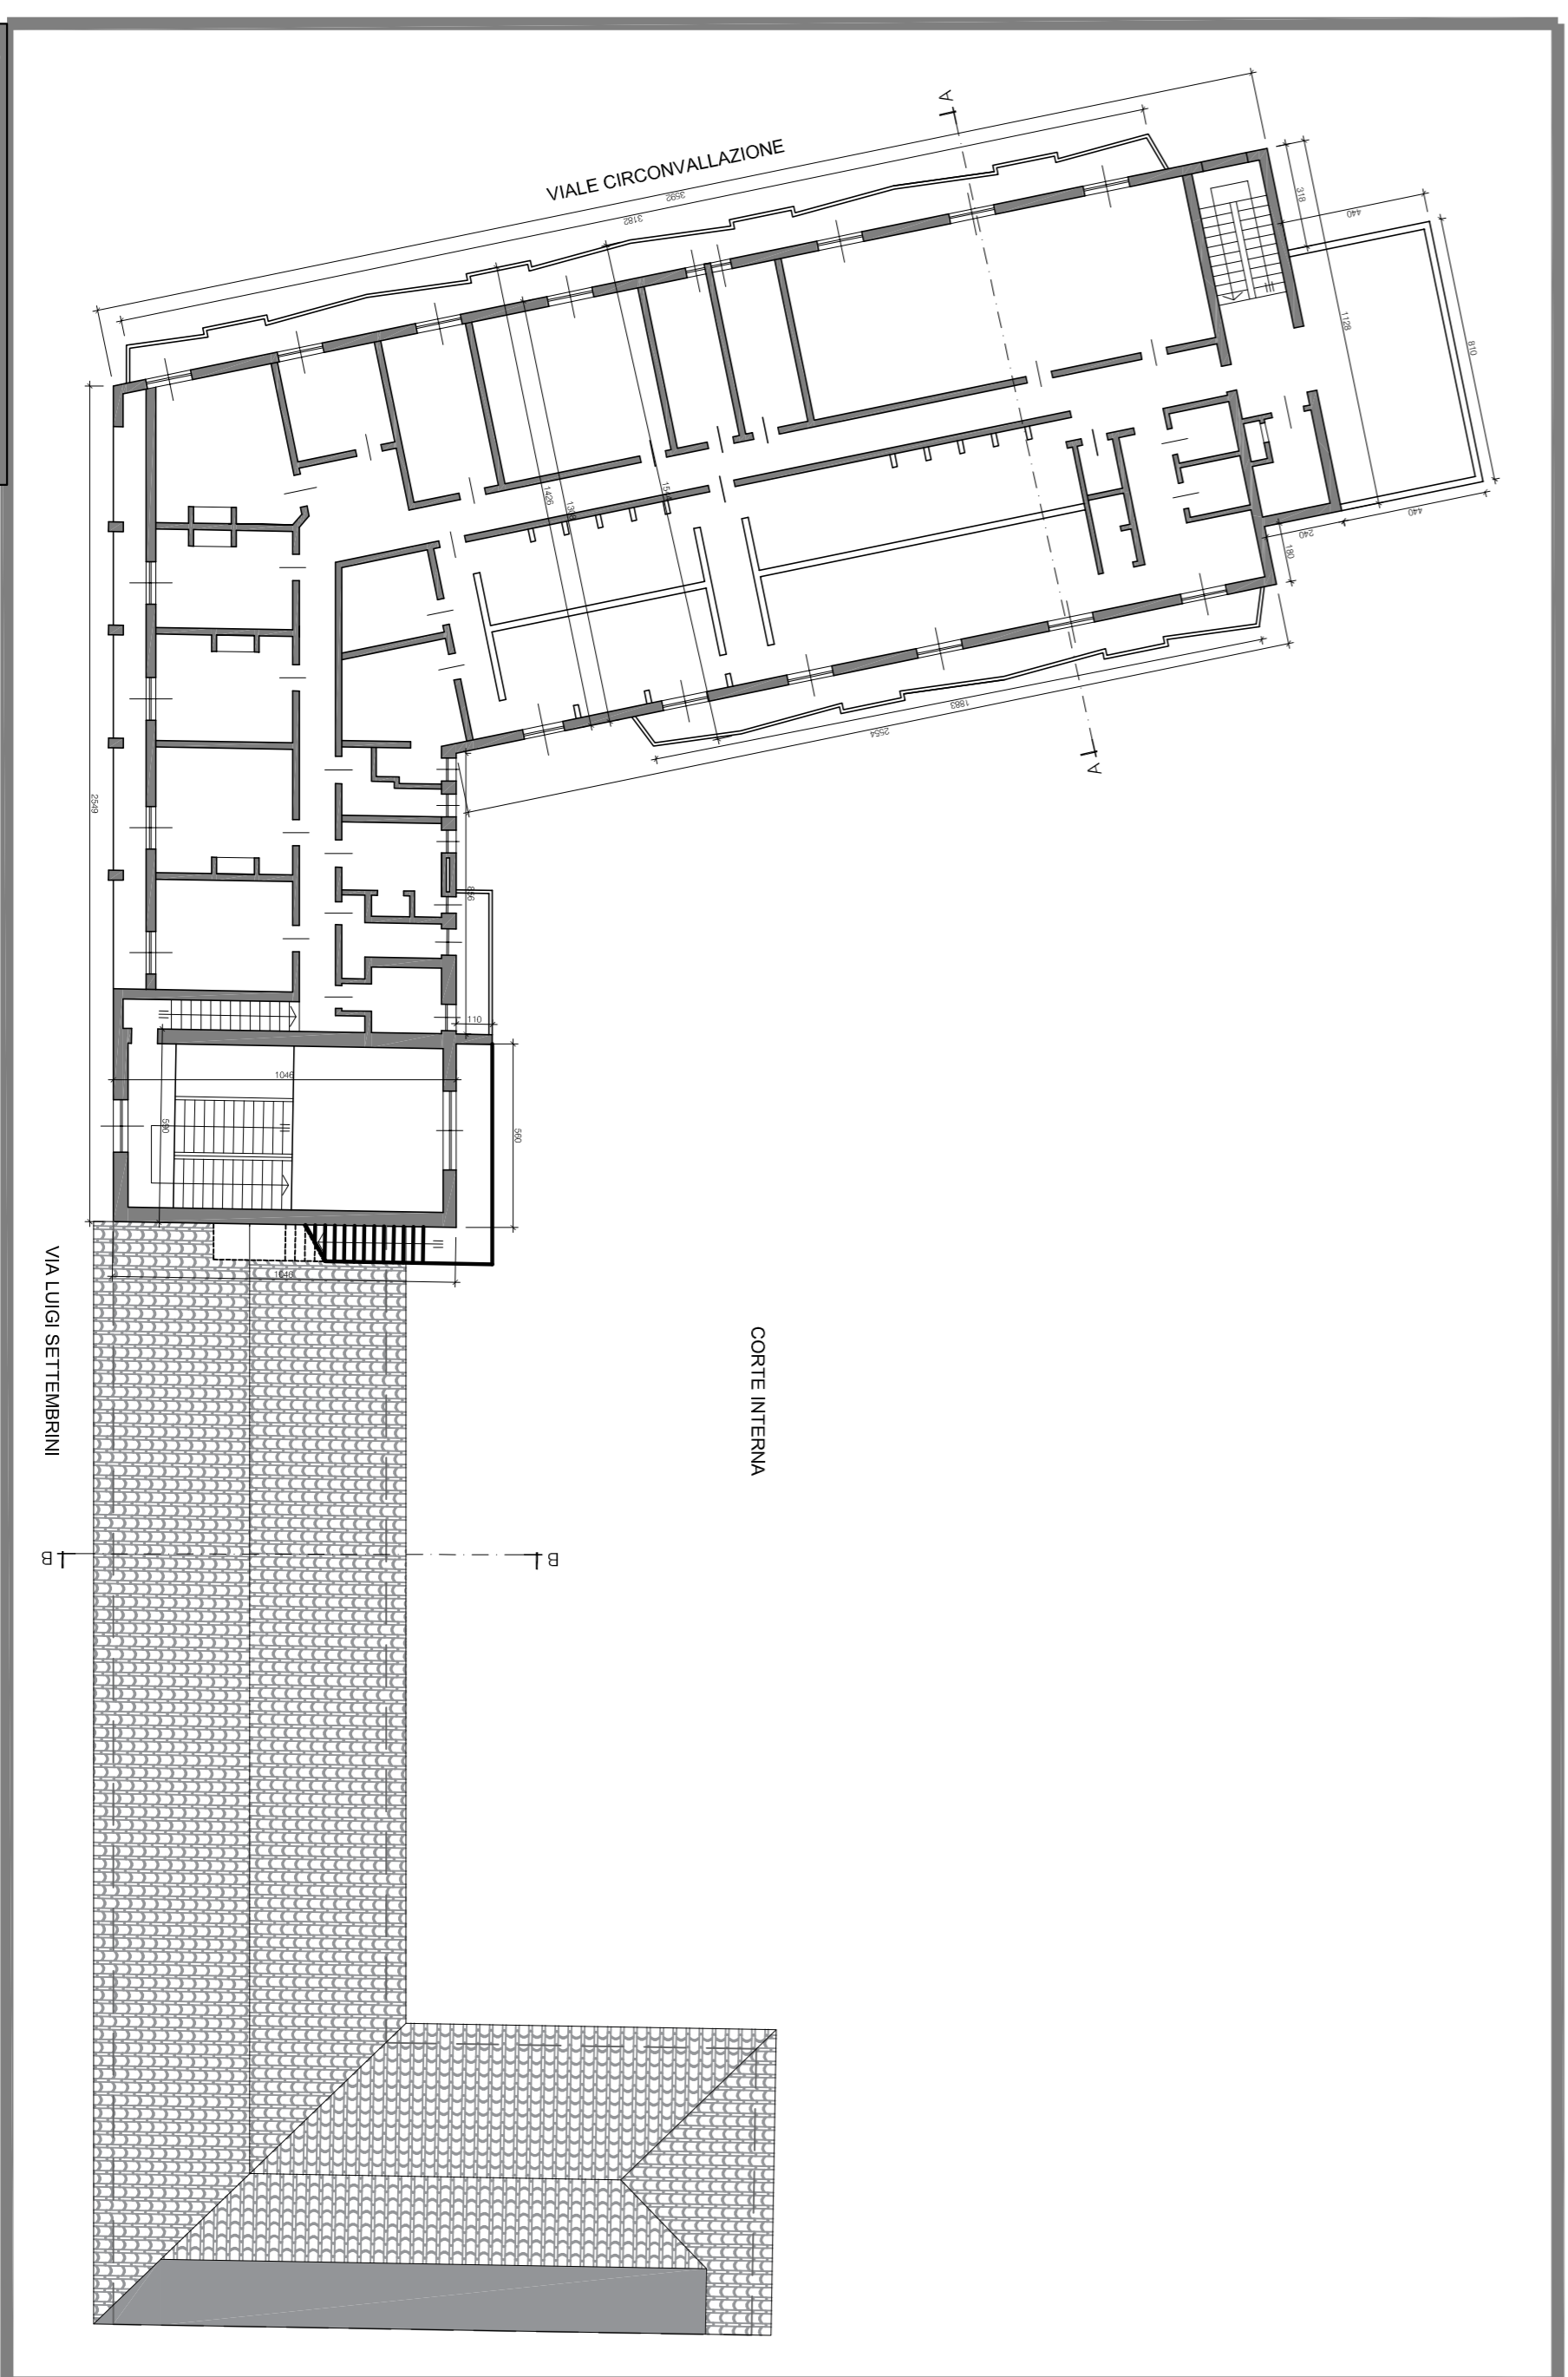

PIANTA PIANO TERZO
Scala 1:200



STRALCIO PLANIMETRIA GENERALE
Scala 1:500

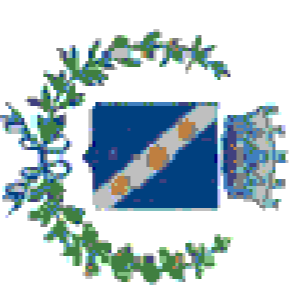

COMUNE DI SEREGNO
Monza e Brianza

PROJECT s.r.l.
Via G. Gozzano, 6
20083 Seregno (MB)
Tel. 0362.2212548
Fax 0362.247012
e-mail: studio@projectstudiosrl.it

COMUNICAZIONE ELENCO
STUDIO DI FATTIBILITÀ TECNICA ED ECONOMICA
OPERE PER LA DEMOLIZIONE DELL'IMMOBILE EX
CLINICA SANTA MARIA

GOVERNATORE ELETTORALE
PIANTA PIANO SEMINTERATO - RIALZATO - PRIMO -
SECONDO - TERZO

DATA	STIPULA	VERIFICATO	APPROVATO
LUGLI 2021		L. MAGGIARI	A. MALINI

PROGETTISTI

REV.	DATA	DESCRIZIONE
0	LUGLI 2021	EMISSIONE

Autore del CAD: G. L. (17/07/2021 N. 7892) e progettisti della ditta seregno studi. È vietata la riproduzione o l'uso parziale di questo progetto.