




SEZIONE X1

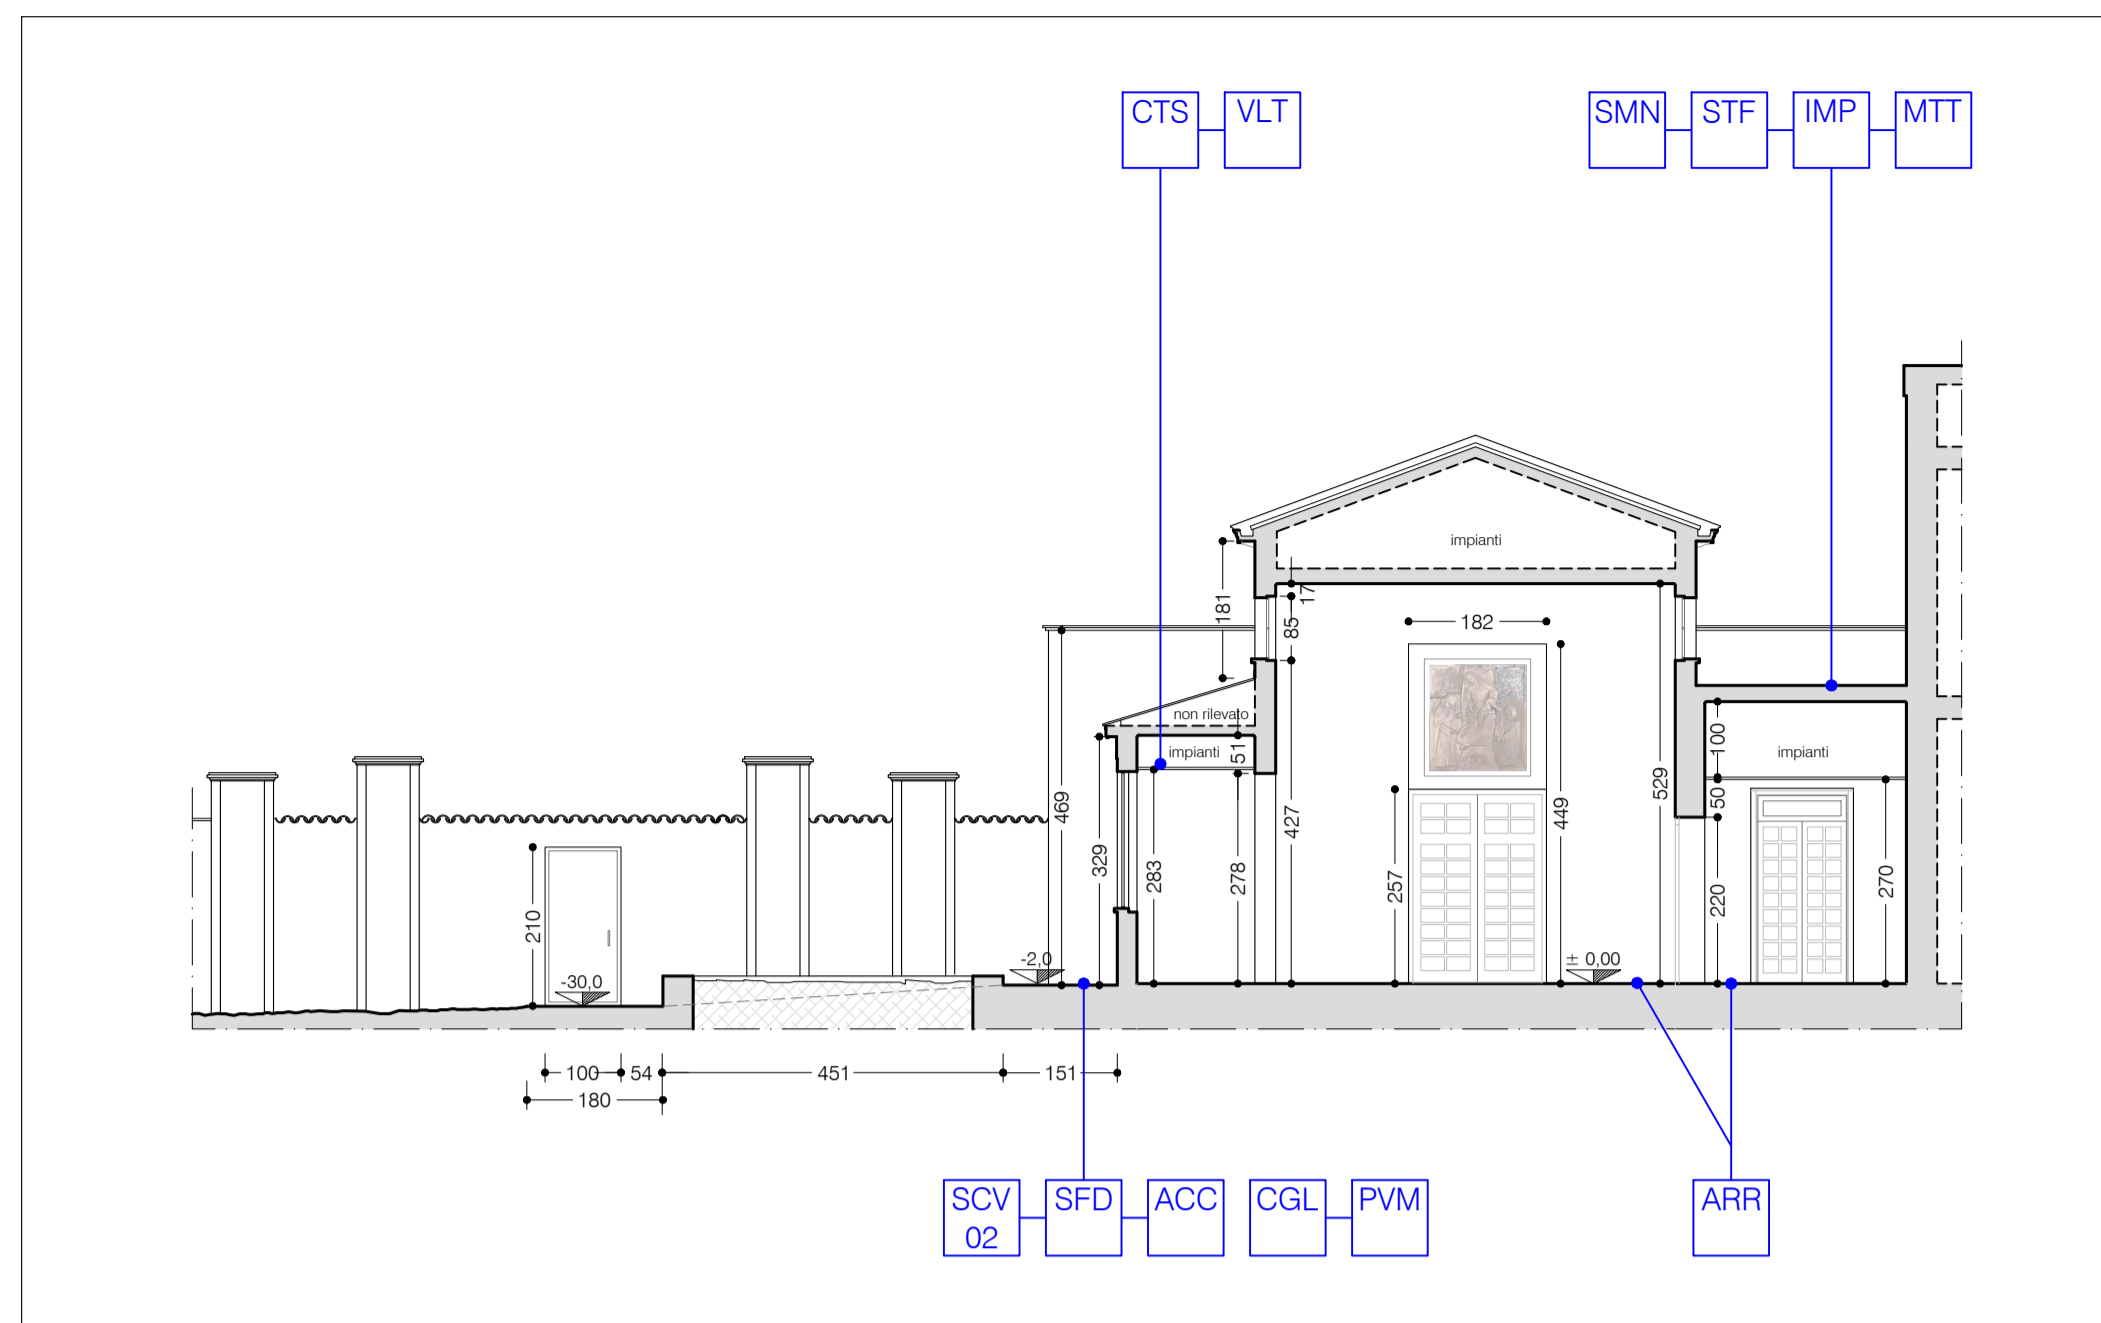

SEZIONE X2

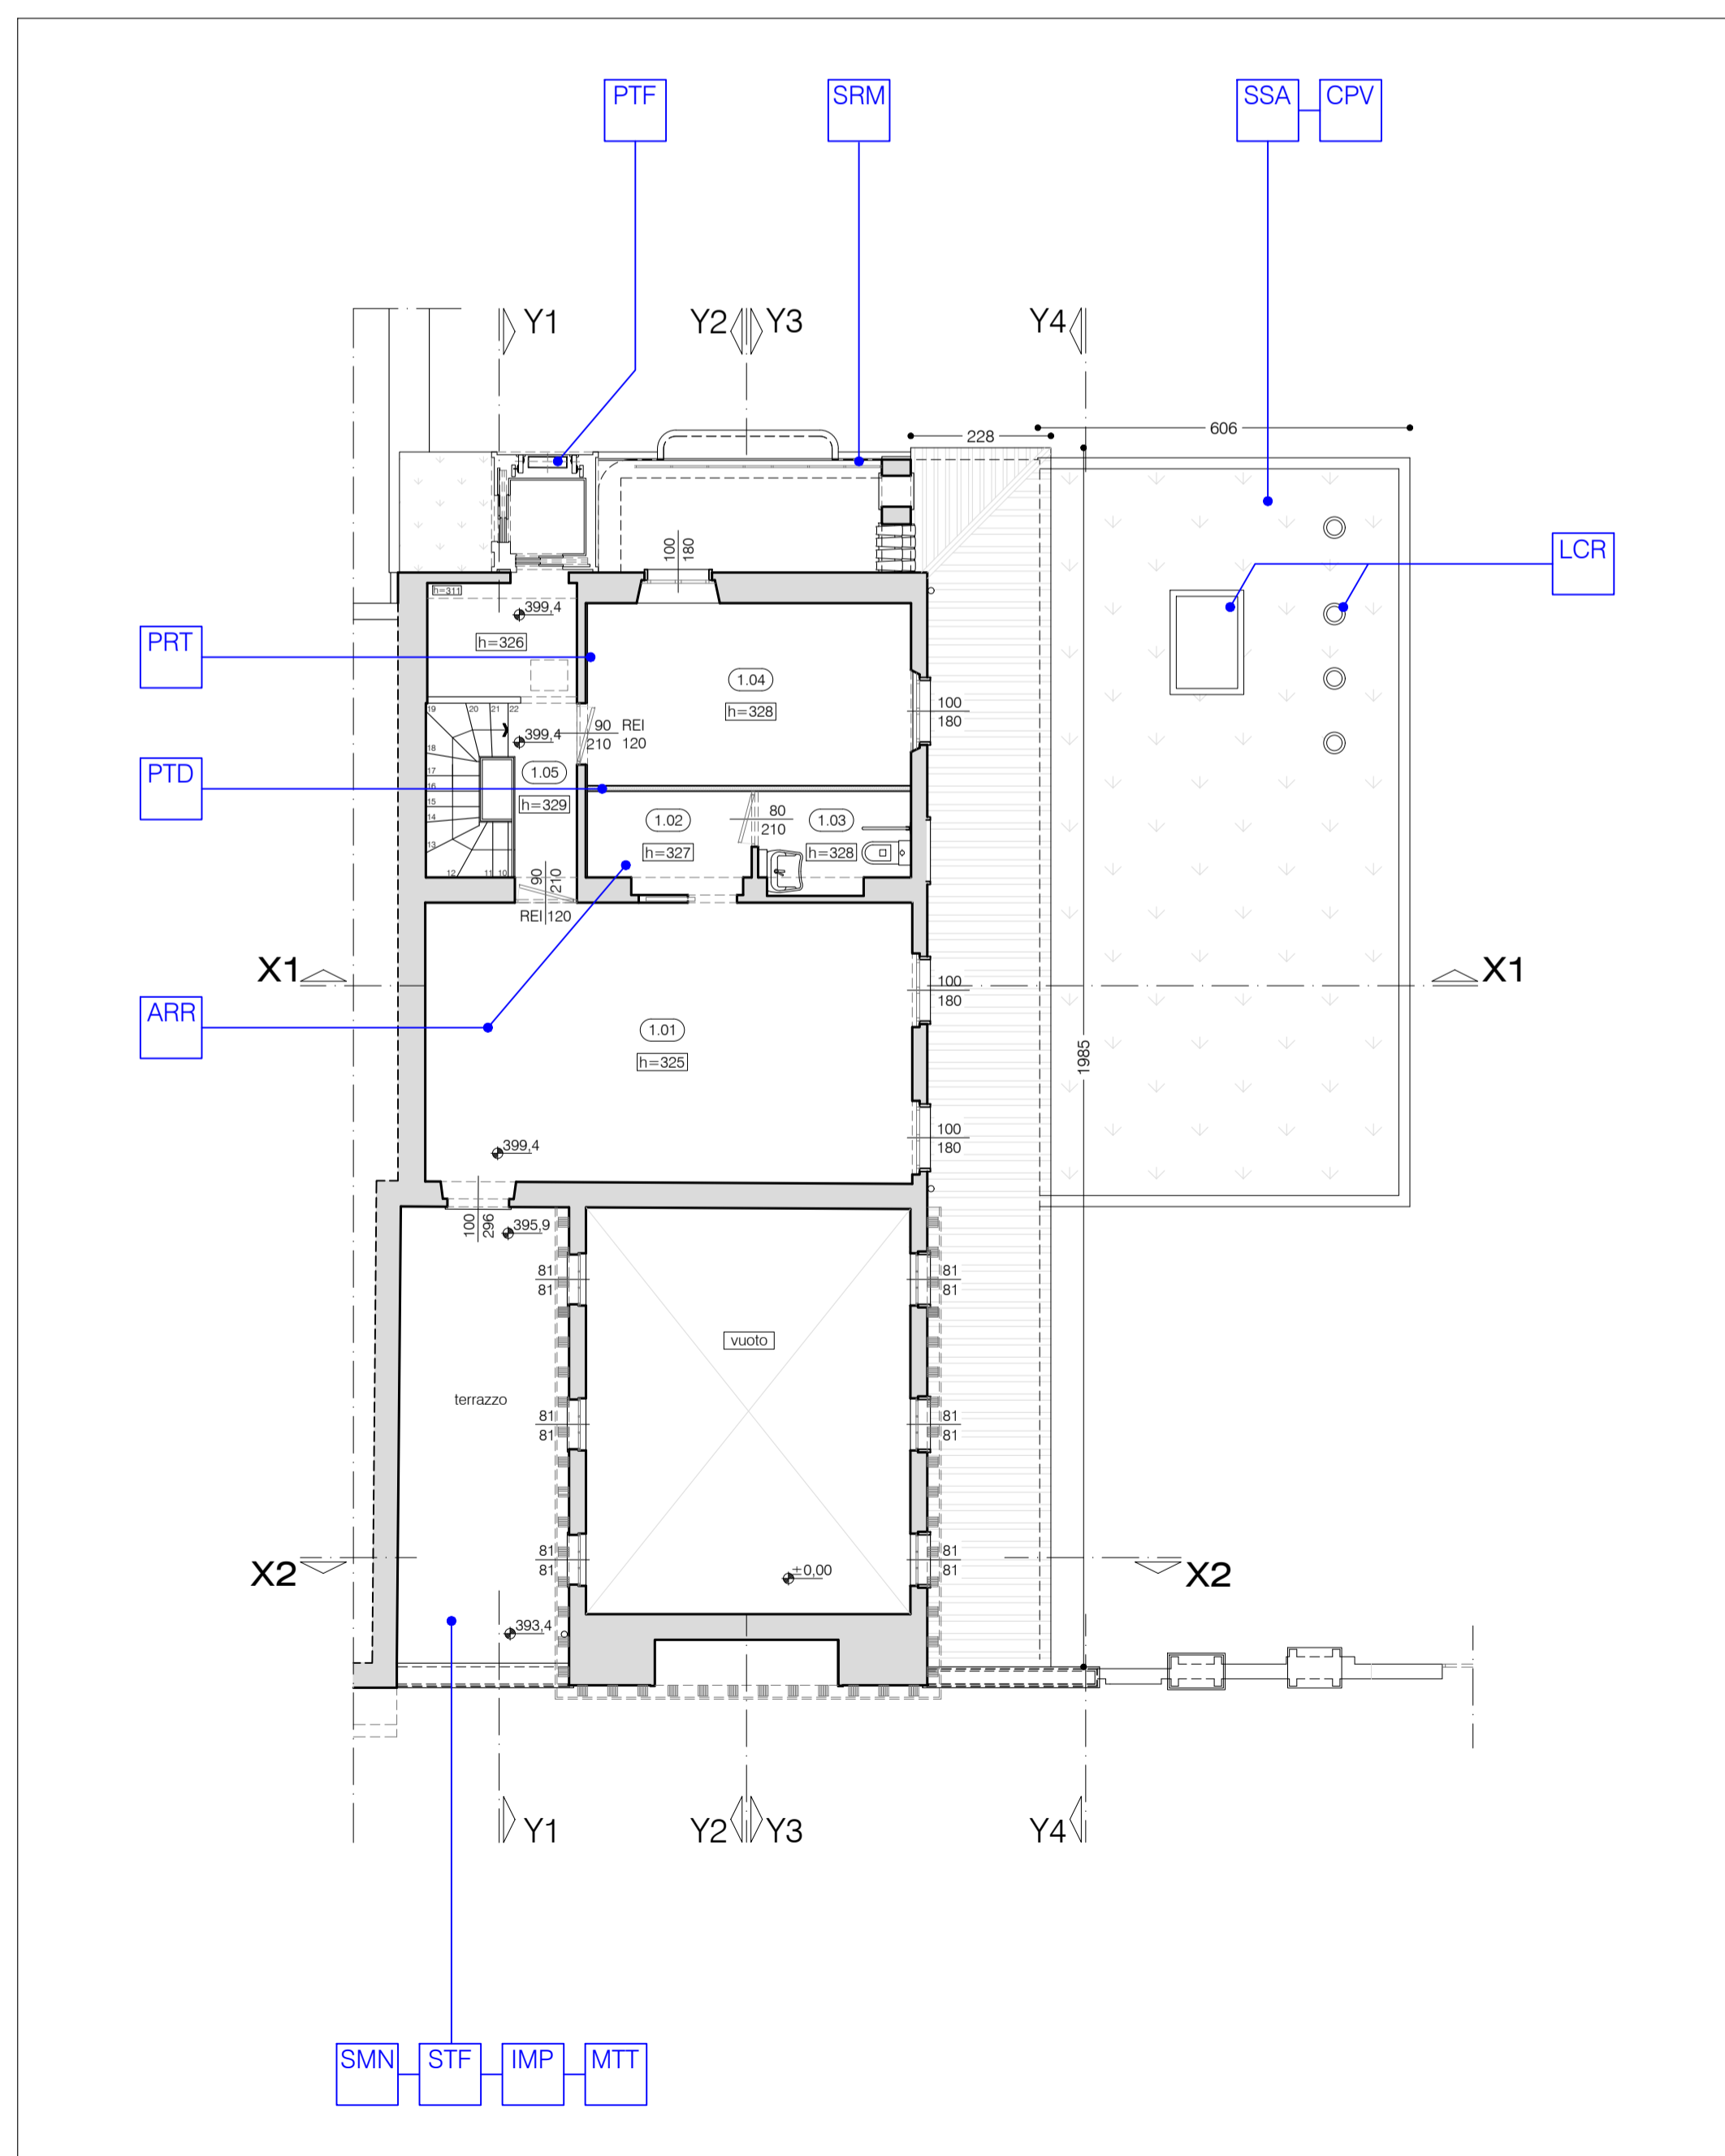

PIANTA PIANO PRIMO

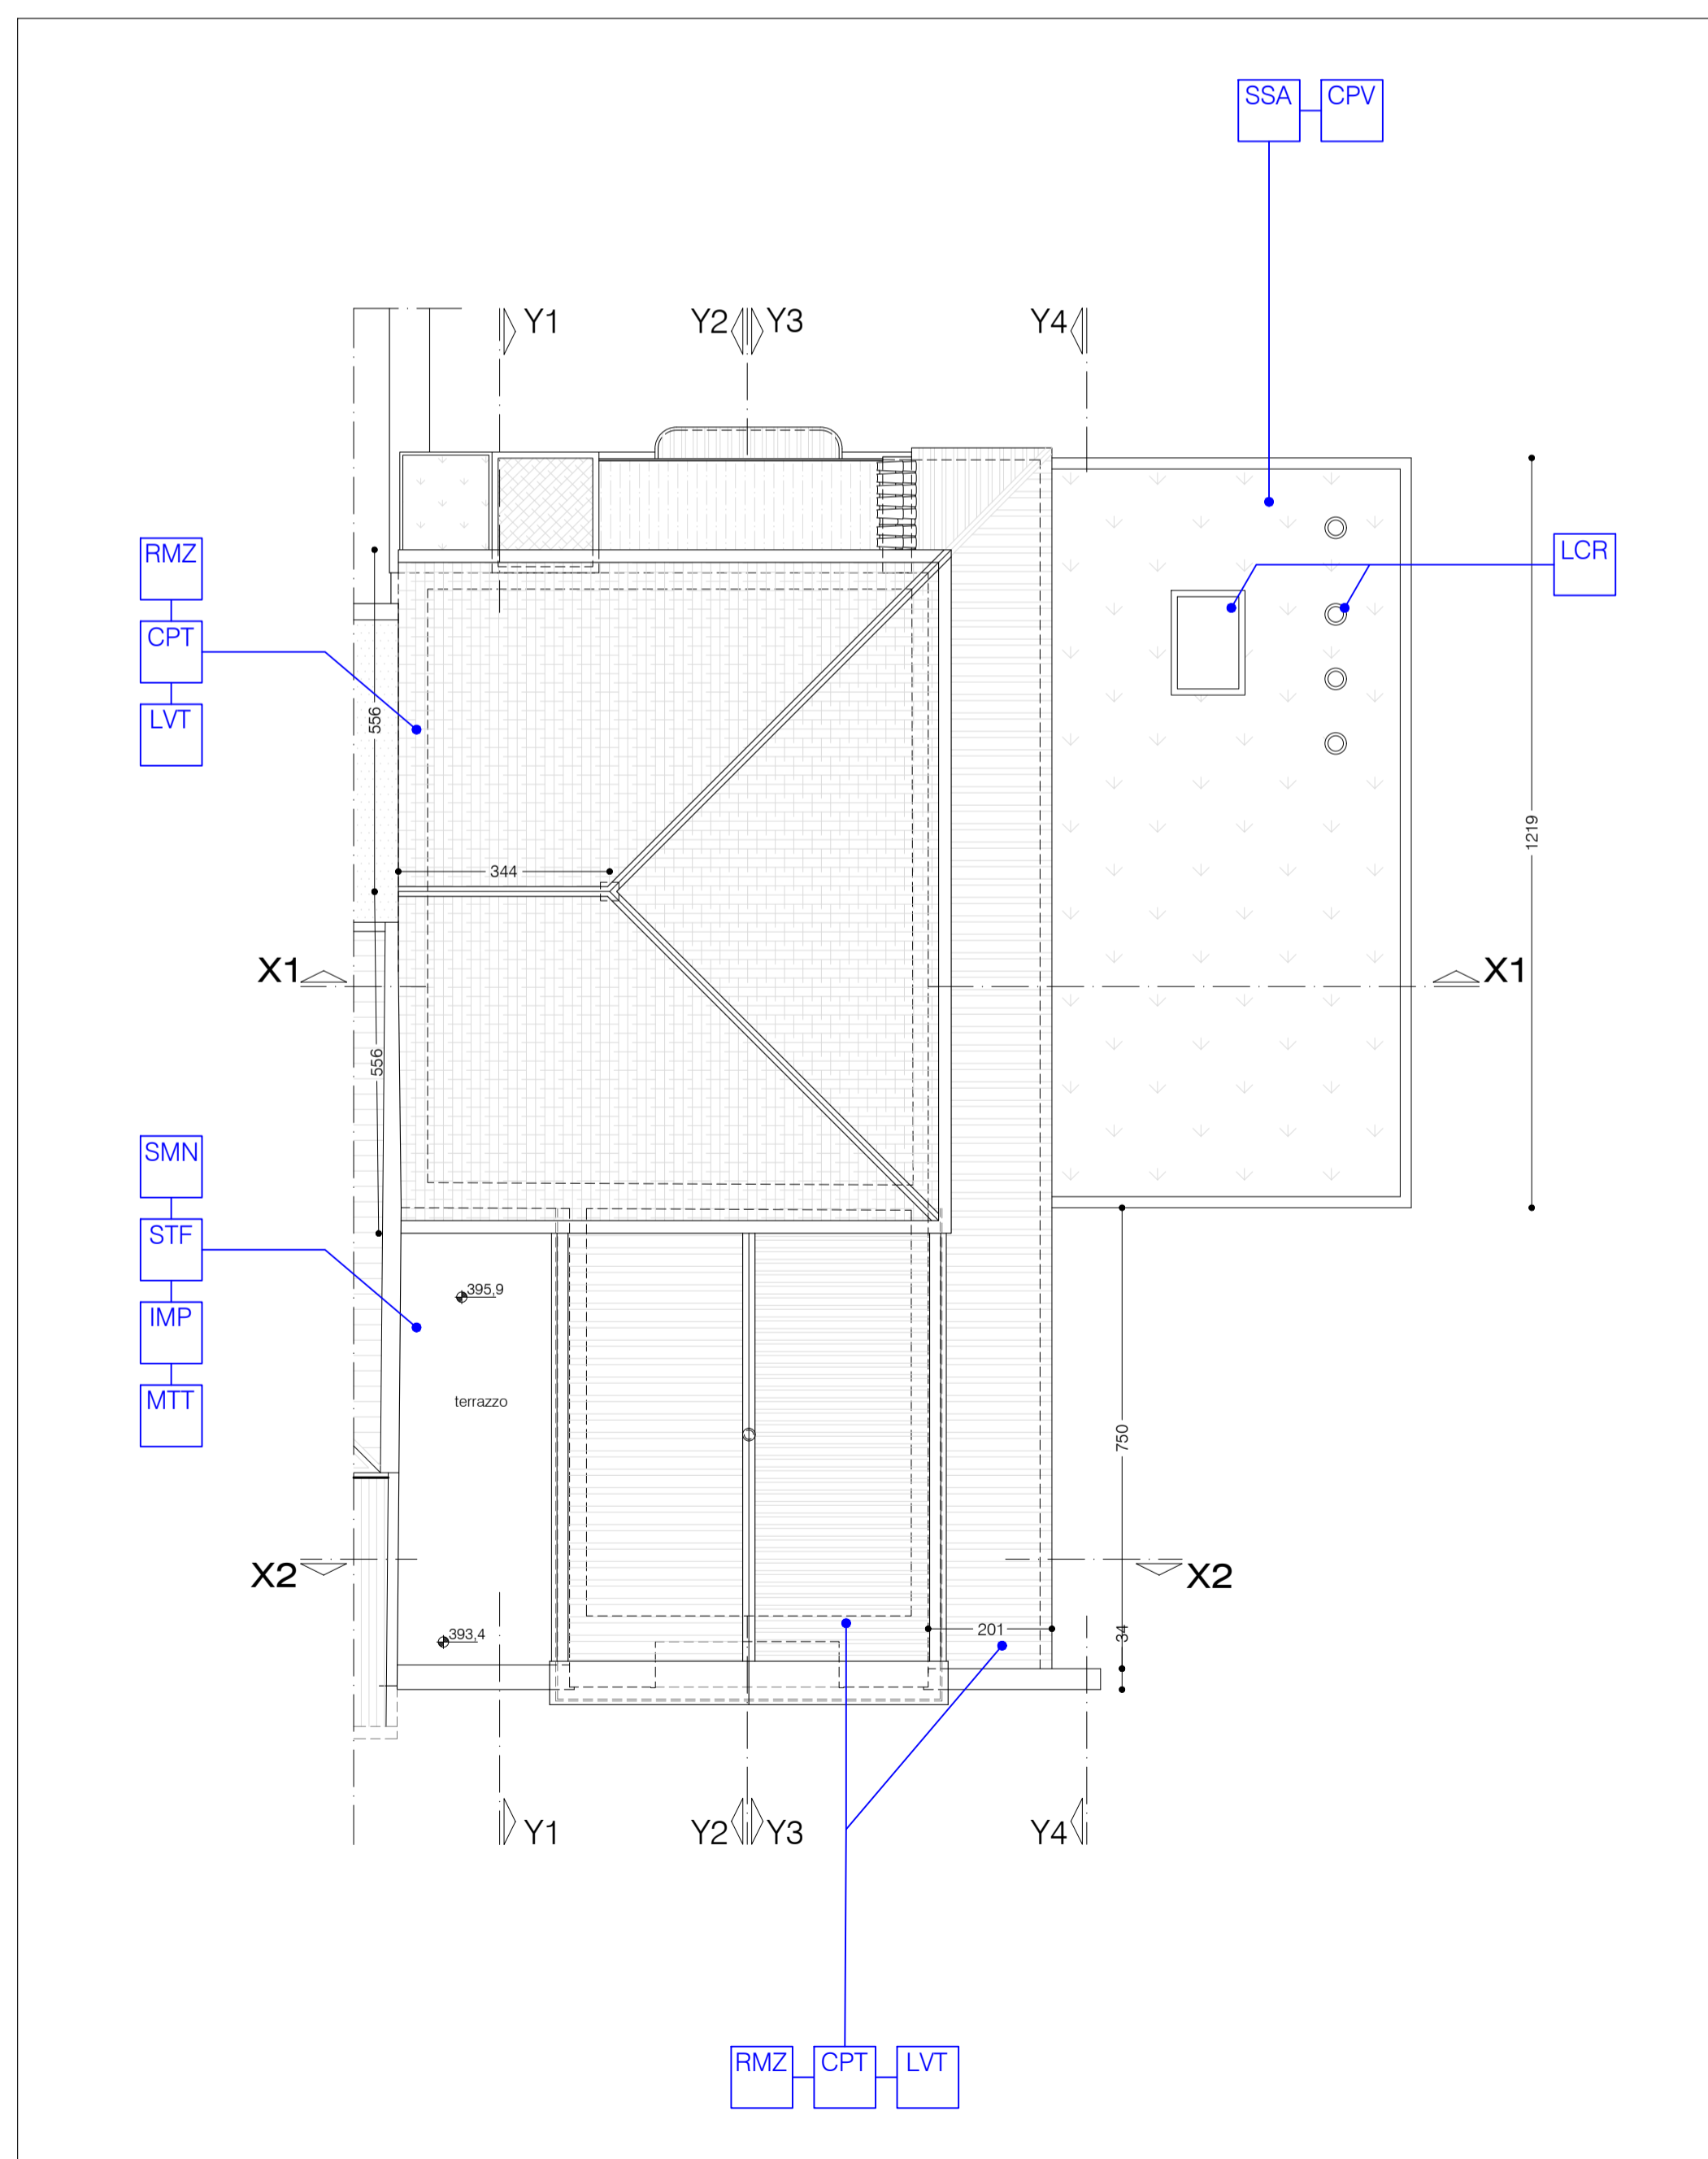

PIANTA COPERTURE

n. locale	sup. locale
0.01	92,71 mq.
0.02	23,18 mq.
0.03	5,52 mq.
0.04	9,53 mq.
0.05	7,09 mq.
0.06	5,24 mq.
0.07	11,99 mq.
0.08	6,28 mq.
0.09	10,07 mq.
0.10	3,63 mq.
0.11	1,92 mq.
0.12	1,92 mq.
0.13	1,92 mq.
0.14	11,81 mq.
0.15	6,64 mq.
0.16	16,03 mq.
<b>totale</b>	<b>215,48 mq.</b>

A.01	4,17 mq.
1.01	36,12 mq.
1.02	4,26 mq.
1.03	3,96 mq.
1.04	15,64 mq.
1.05	7,74 mq.
<b>totale</b>	<b>67,72 mq.</b>

<b>terrazzo</b>	<b>20,77 mq.</b>
-----------------	------------------

N.B. Per le voci complete si vedano la Relazione Tecnica o il Computo Metrico Estimativo

<input type="checkbox"/> ACC	Acciaio per armature	<input type="checkbox"/> PRT	Protezioni anticendio
<input type="checkbox"/> ALL	Allestimenti	<input type="checkbox"/> PTD	Pareti divisorie a secco
<input type="checkbox"/> ARR	Arrotatura pavimenti	<input type="checkbox"/> PTF	Piattaforma elevatrice
<input type="checkbox"/> CND	Consolidamento	<input type="checkbox"/> PVM	Pavimento
<input type="checkbox"/> CGL	Conglomerati	<input type="checkbox"/> RLG	Restauro legno
<input type="checkbox"/> CPT	Copertura	<input type="checkbox"/> RMP	Rampa in acciaio e pietra
<input type="checkbox"/> CPV	Copertura: verde estensivo	<input type="checkbox"/> RMZ	Rimozione
<input type="checkbox"/> CSF	Casseforme	<input type="checkbox"/> RNF	Rinforzo strutturale
<input type="checkbox"/> CTS	Controsoffitto	<input type="checkbox"/> RSC	Raschiature e sverniciature
<input type="checkbox"/> DML	Demolizioni	<input type="checkbox"/> SCV 01	Scavo a mano
<input type="checkbox"/> FDZ	Fondazioni cls	<input type="checkbox"/> SCV 02	Scavo a macchina
<input type="checkbox"/> IMP	Impermeabilizzazioni	<input type="checkbox"/> SFD	Sottofondazioni
<input type="checkbox"/> INT	Intonaci	<input type="checkbox"/> SMN	Rimozione pavimento e sottofondo
<input type="checkbox"/> INZ	Integrazione marmi	<input type="checkbox"/> SSA	Sistema stratificato a secco con profili in acciaio
<input type="checkbox"/> LCR	Lucernari	<input type="checkbox"/> SRM	Serramenti
<input type="checkbox"/> LTT	Lattonomie	<input type="checkbox"/> STF	Sottofondo
<input type="checkbox"/> LVT	Linea Vita	<input type="checkbox"/> TNT	Tinteggiature
<input type="checkbox"/> MTT	Posa mattonelle	<input type="checkbox"/> VLT	Velette di raccordo controsoffitto
<input type="checkbox"/> MVM	Movimentazioni e trasporti	<input type="checkbox"/> VRN	Verniciature
<input type="checkbox"/> PNT	Puntellatura provvisoria	<input type="checkbox"/> VSP	Vespaio areato

oggetto  
EX CAPPELLA della CLINICA SANTA MARIA  
Via Boccaccio - 20831 SEREGNO (MB)

opere  
RESTAURO - RIUSO FUNZIONALE - ELIMINAZIONE BARRIERE ARCHITETTONICHE  
Progettazione di spazi polifunzionali accessibili interni ed esterni per allestimenti, esposizioni virtuali ed eventi culturali

bando  
Luoghi da rigenerare. Restituire alle comunità attraverso la cultura luoghi abbandonati o sottoutilizzati  
Bandi 2024 - "Arte e Cultura" - Fondazione CARIPLO  
SPAZIO LUCE - LUCA CRIPPA EXPERIENCE  
Rigenerare un'ex Cappella di Seregno attraverso l'Arte e l'Innovazione

- PROGETTO di FATTIBILITA' TECNICA ed ECONOMICA -



Città di Seregno

Comune di Seregno  
P.zza Martiri della Libertà 1 - 20831 SEREGNO (MB)  
Tel. 0362.263514 - 0362.263515  
e\_mail: dir.lavoripubblici@seregno.info

Carlo Mariani Architetto  
Via G. Giusti 21/b - 20831 SEREGNO (MB)  
Tel. 0362.284910 - Mob. 339.1503102  
e\_mail: cm@carlomariani.eu



PROGETTO ARCHITETTONICO

TAVOLA: PA.02

Pianta Piano Primo - Pianta Coperture  
Sezione X1 - Sezione X2

scala: 1:100  
data: giugno 2024