


o - Territorio Servizi Catastali - D

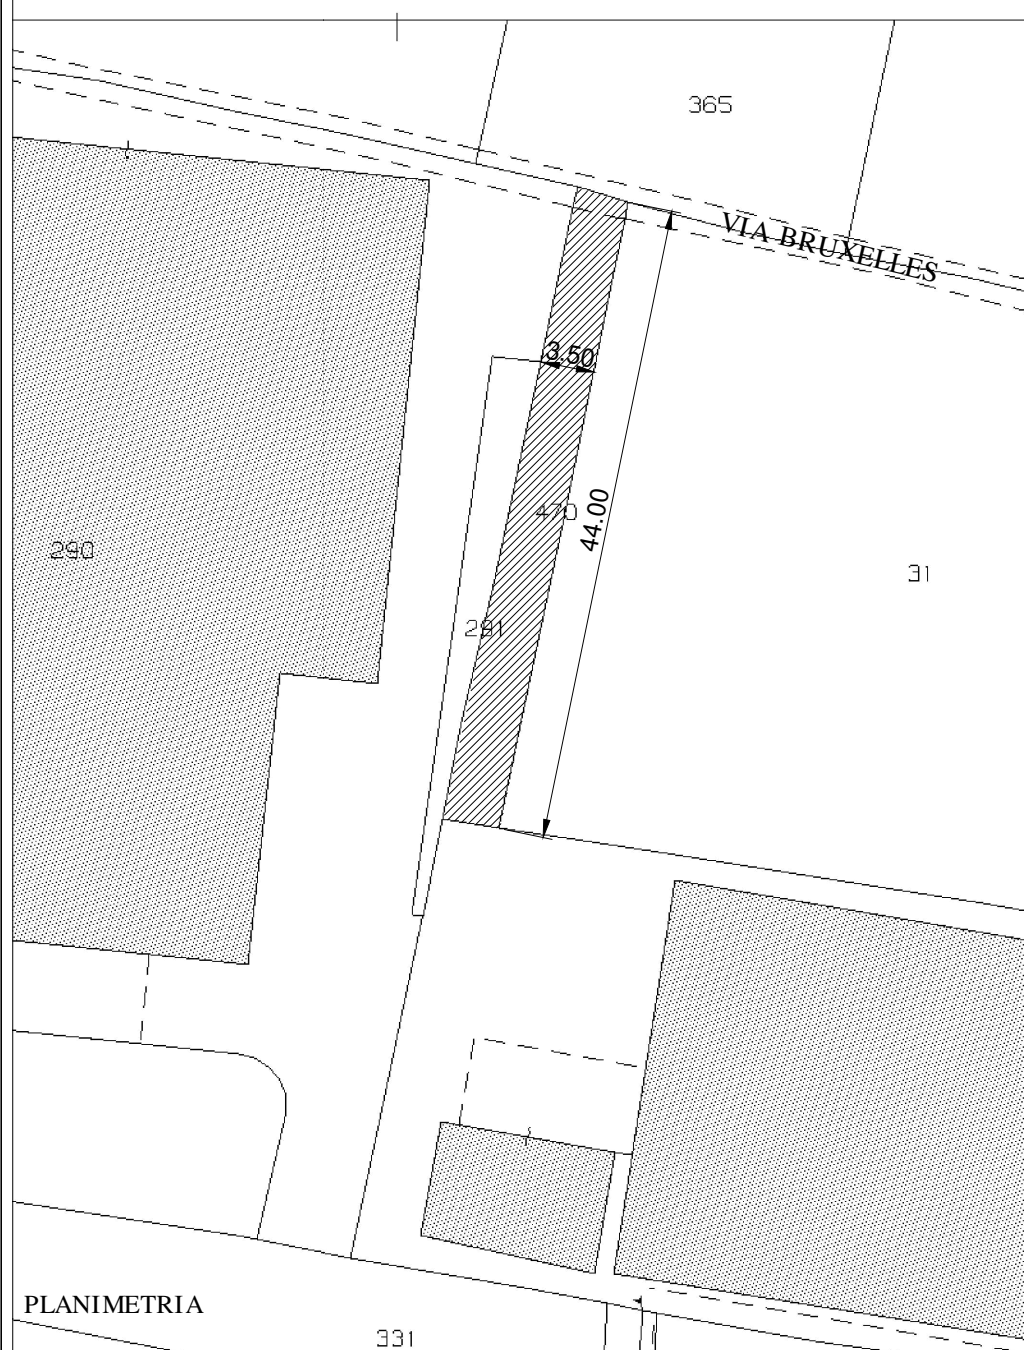

FG. 20 - MAPP. 470: AREA DA CEDERE MEDIANTE ATTO BILATERALE DI CESSIONE DELL'AREA DA DESTINARE AD OPERE DI URBANIZZAZIONE PRIMARIA AI SENSI DELL'ART. 47 L.R. 12/2005



STUDIO TECNICO ARCHITETTO ARIBERTO FARI
Via Resegone n° 3 Seregno - Tel. 0362 335146 Fax 0362 312412

COMMITTENTE

I MONTI SRL

TAV.

U

OGGETTO

NUOVA EDIFICAZIONE IMMOBILE IN SEREGNO VIA DELLA REPUBBLICA 335 CON DEMOLIZIONE DELL' ESISTENTE

DATA

AGOSTO 2024

TAVOLA

PLANIMETRIA - FG. 20 - MAPP.470

SCALA

1:2000-200

PROGETTISTA

ARCH. ARIBERTO FARI

PROPRIETARIO

SOCIETA' I MONTI SRL

RIFERIMENTO PRATICA EDILIZIA

EDI/2023/00021/ PDC