



RIQUADRO B

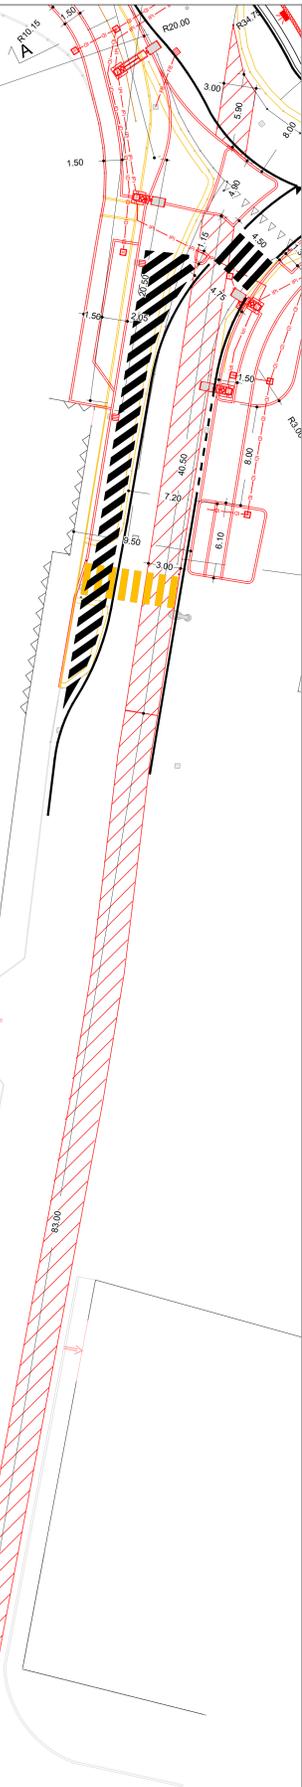


RIQUADRO A

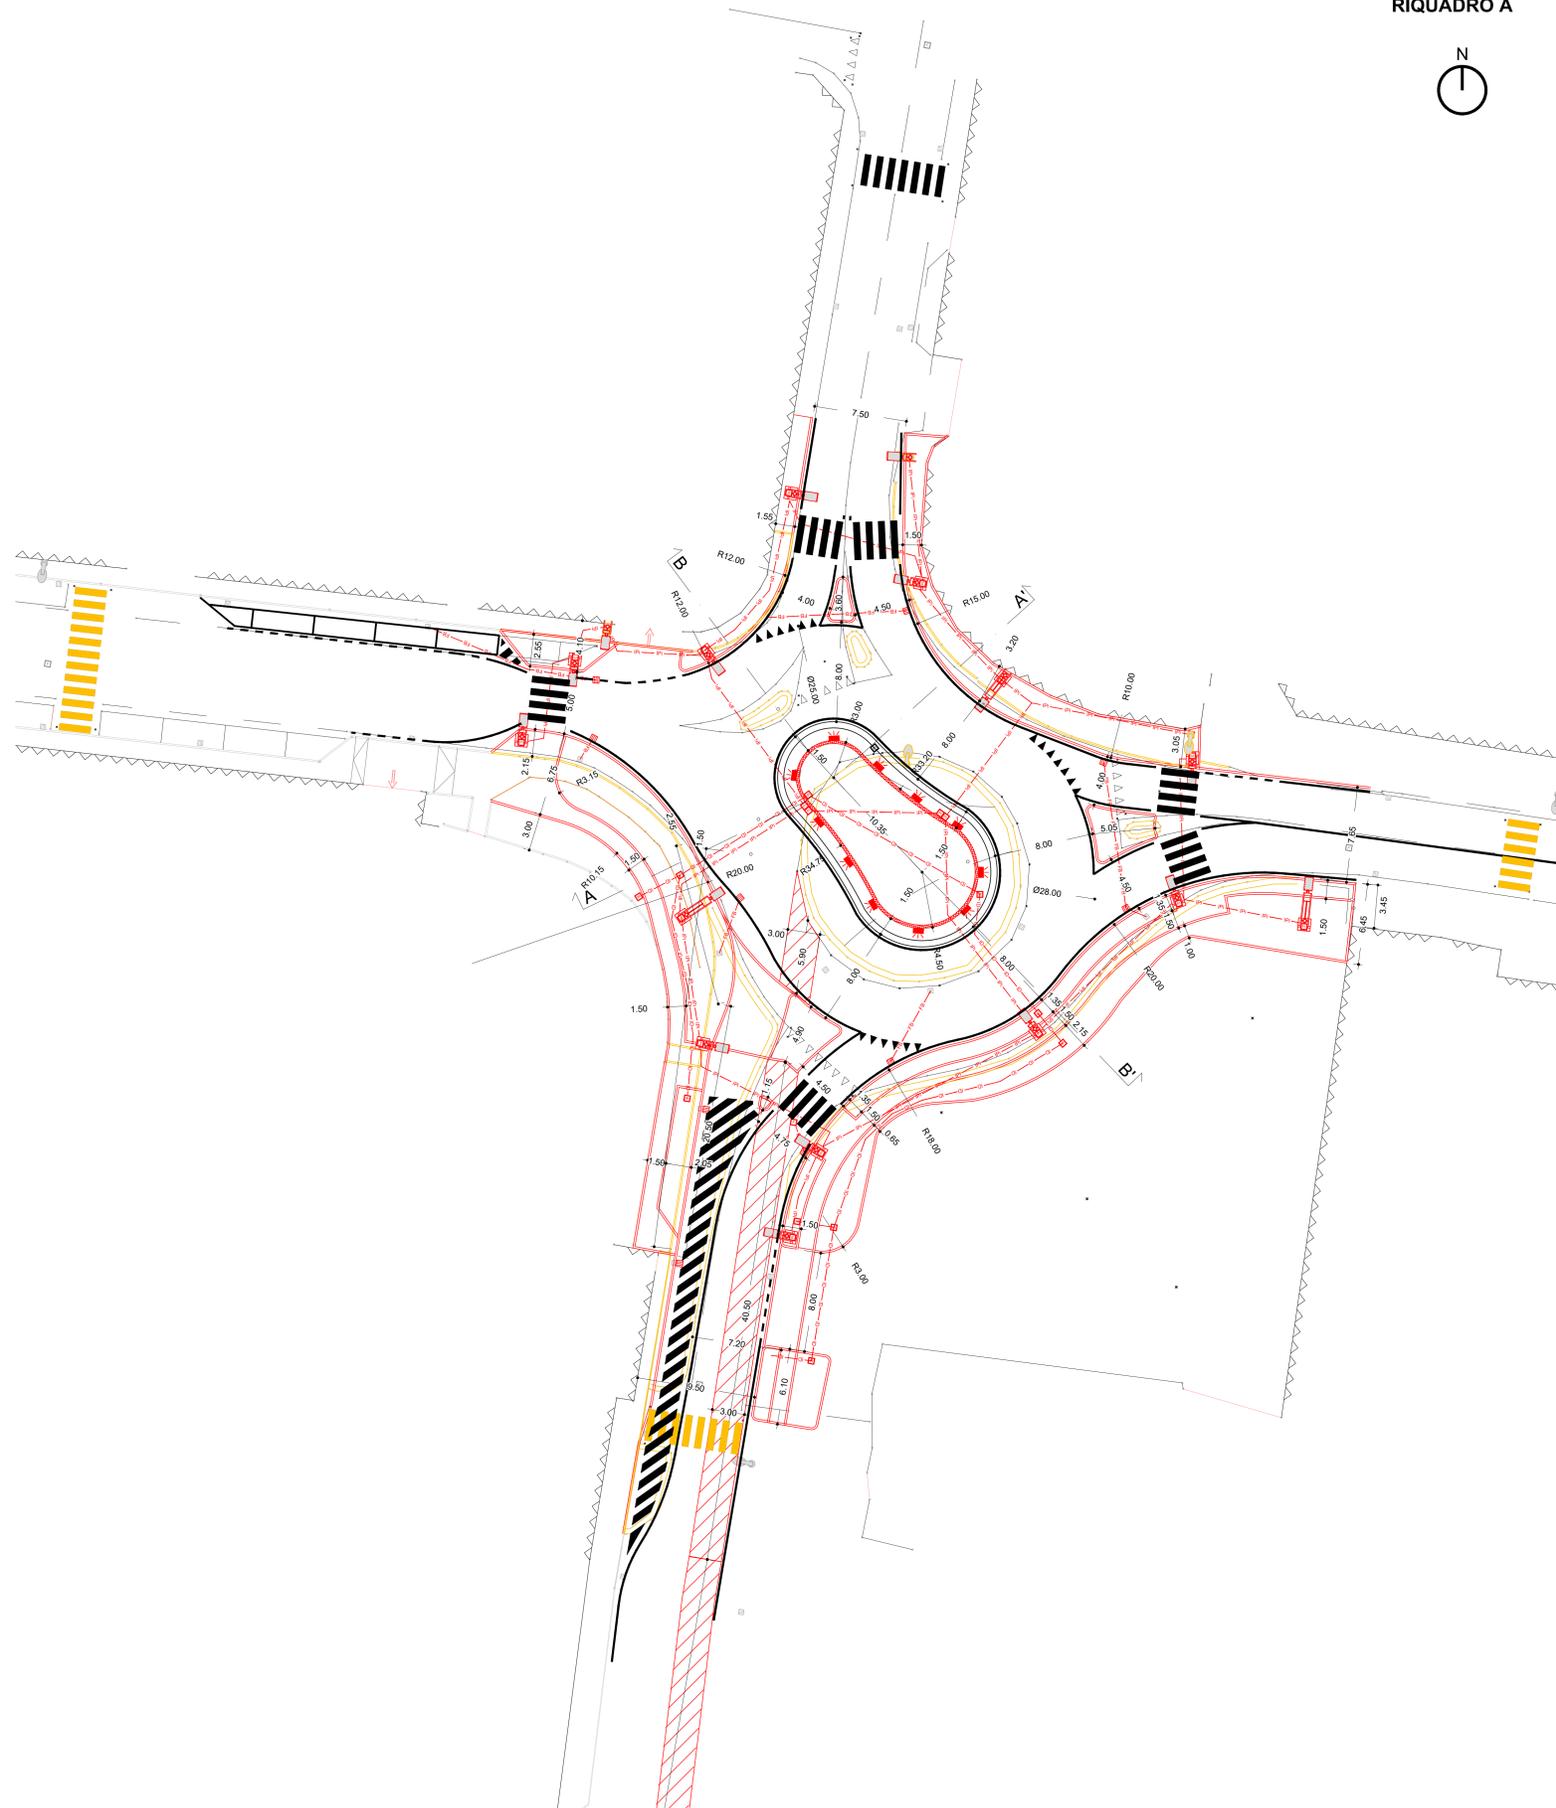

Legenda

	esistente/ mantenere	rimuovere	progetto
Stazione	△		
Chiodo	⊙		
Battuta	×		
Accesso pedonale	→	→	→
Accesso carroia	→	→	→
Bocca di lupo	□	□	□
Caditoia	□	□	□
Chiusino elettrico	□	□	□
Chiusino pubblica illuminazione	□	□	□
Chiusino telefonico	□	□	□
Chiusino irrigazione	□	□	□
Chiusino fognatura	□	□	□
Chiusino acquedotto	□	□	□
Chiusino generico	□	□	□
Saracinesca	□	□	□
Plinto illuminazione pubblica prefabbricato	○	○	○
Punto luce	○	○	○
Apparecchio di illuminazione ad incasso	○	○	○
Scivolo sagomato marciapiede	△	△	△
Cordolo in calcestruzzo	▨	▨	▨
Cordolo in materiale lapideo	▨	▨	▨
Cordolo tipo provincia in CLS	▨	▨	▨
Cordolo tipo provincia in pietra	▨	▨	▨
Recinzione	▨	▨	▨
Muro in mattoni	▨	▨	▨
Edificio	▨	▨	▨
Segnaletica orizzontale	▨	▨	▨
Limite bitumato	▨	▨	▨
Rete fognatura bianca	▨	▨	▨
Rete illuminazione pubblica interrata	▨	▨	▨
Rete irrigazione dorsale	▨	▨	▨
Scarifica profonda	▨	▨	▨

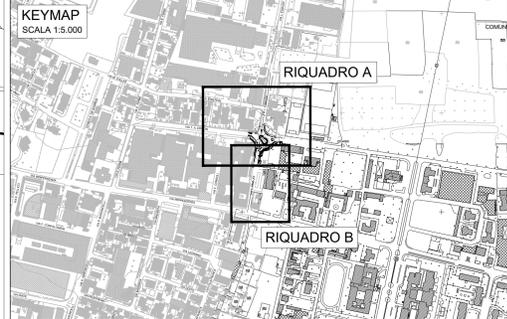

COMUNE DI SEREGNO
PROVINCIA DI MONZA E DELLA BRIANZA

REALIZZAZIONE DEFINITIVA DELLA ROTATORIA ALL'INTERSEZIONE
DELLA VIA WAGNER IN TERRITORIO DI SEREGNO CON LA VIA ENAUDI IN
TERRITORIO DI MEDA - CUP: C21B22001760004

PROGETTO DI FATTIBILITA' TECNICO-ECONOMICA



Progettazione **TAU Engineering** s.p.a.
 Certificato UNI EN ISO 9001 n° 24163/01/S emesso da RINA Services SpA
 Direzione tecnica **COI snc** (ALVARO MARCO) - n° A. 1183

n° elaborato	commessa	fase	livello	tipo	prog	rev	scala
2.4	4378	PRO	PFTF	PL	01	C	1:200

oggetto **SOVRAPPOSIZIONE PROGETTO - STATO DI FATTO**

rev	data	autore	verifica	approvazione
A	04.03.2024	Alfredo Colombo	Giorgio Morini	Marco Salvadori
B	28.05.2024	Alfredo Colombo	Giorgio Morini	Marco Salvadori
C	28.06.2024	Alfredo Colombo	Giorgio Morini	Marco Salvadori

La presente relazione di questo documento è proprietà della società TAU Engineering s.p.a. ed è vietata la ristampa o l'uso non autorizzato senza permesso scritto dalla società TAU Engineering s.p.a. in via S. Felice 1, 20122 Milano, Italia. La ristampa o l'uso non autorizzato senza permesso scritto dalla società TAU Engineering s.p.a. è vietata.