


RIQUALIFICAZIONE DI QUATTRO PARCHI E GIARDINI PUBBLICI
NEL TERRITORIO DI SEREGNO

Progetto Definitivo-Esecutivo
Aprile 2022

riferimento	data	revisione n.	data revisione	natura revisione	denominazione	codice elaborato
P.2. 2022	18-03-22	1	07-04-2022	prima emissione	STATO DI FATTO Parco Largo Alpini	T.02
scala: 1:200						formato: A1

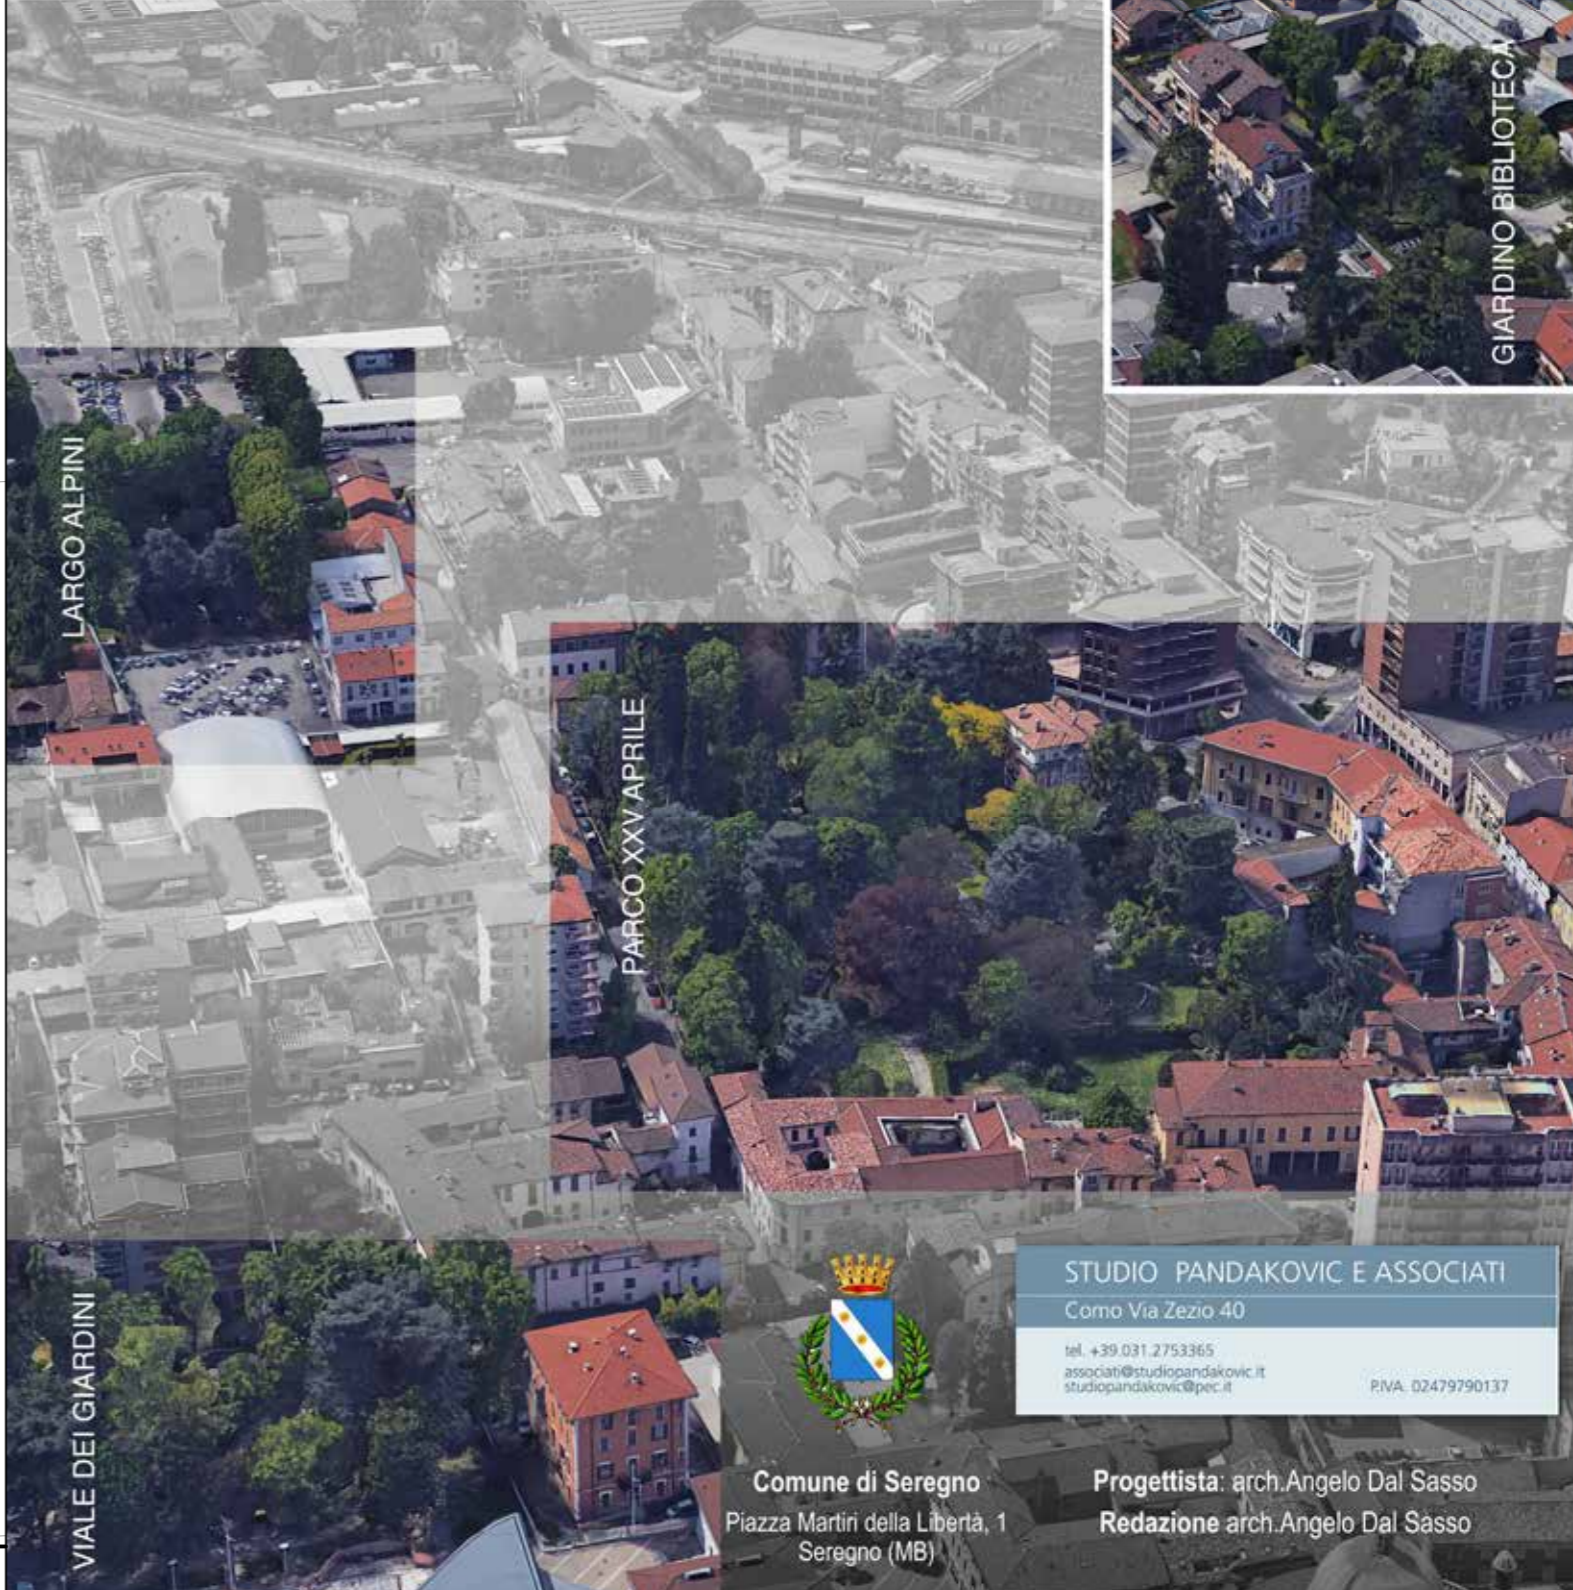

STUDIO PANDAKOVIC E ASSOCIATI
Corso Via Zezio 40
tel. +39 031 270386
associati@studiopandakovic.it
studiopandakovic@pec.it P.N.A. 02479790137

Comune di Seregno
Piazza Martiri della Libertà, 1
Seregno (MB)

Progettista: arch. Angelo Dal Sasso
Redazione: arch. Angelo Dal Sasso