

Legenda grafica


- Superfici a prato esistenti
- Superfici a prato ripristinate
- Percorsi pedonali esistenti
- Nuovi percorsi pedonali in continuità con quelli esistenti
- Pedane in legno
- Nuove superfici con pavimentazione antitrauma
- Albero esistente

* tutti i codici prodotto (es: "1.1") si riferiscono a quelli riportati nell'allegato R5 Elenco schede tecniche

RIQUALIFICAZIONE DI QUATTRO PARCHI E GIARDINI PUBBLICI NEL TERRITORIO DI SEREGNO

Progetto Definitivo-Esecutivo
Aprile 2022

riferimento	data	revisione n.	data revisione	natura revisione	denominazione	codice elaborato
P.2. 2022	18-03-22	1	07-04-2022	prima emissione	PROGETTO Parco XXV Aprile	T.07
scala: 1:200						formato: A1

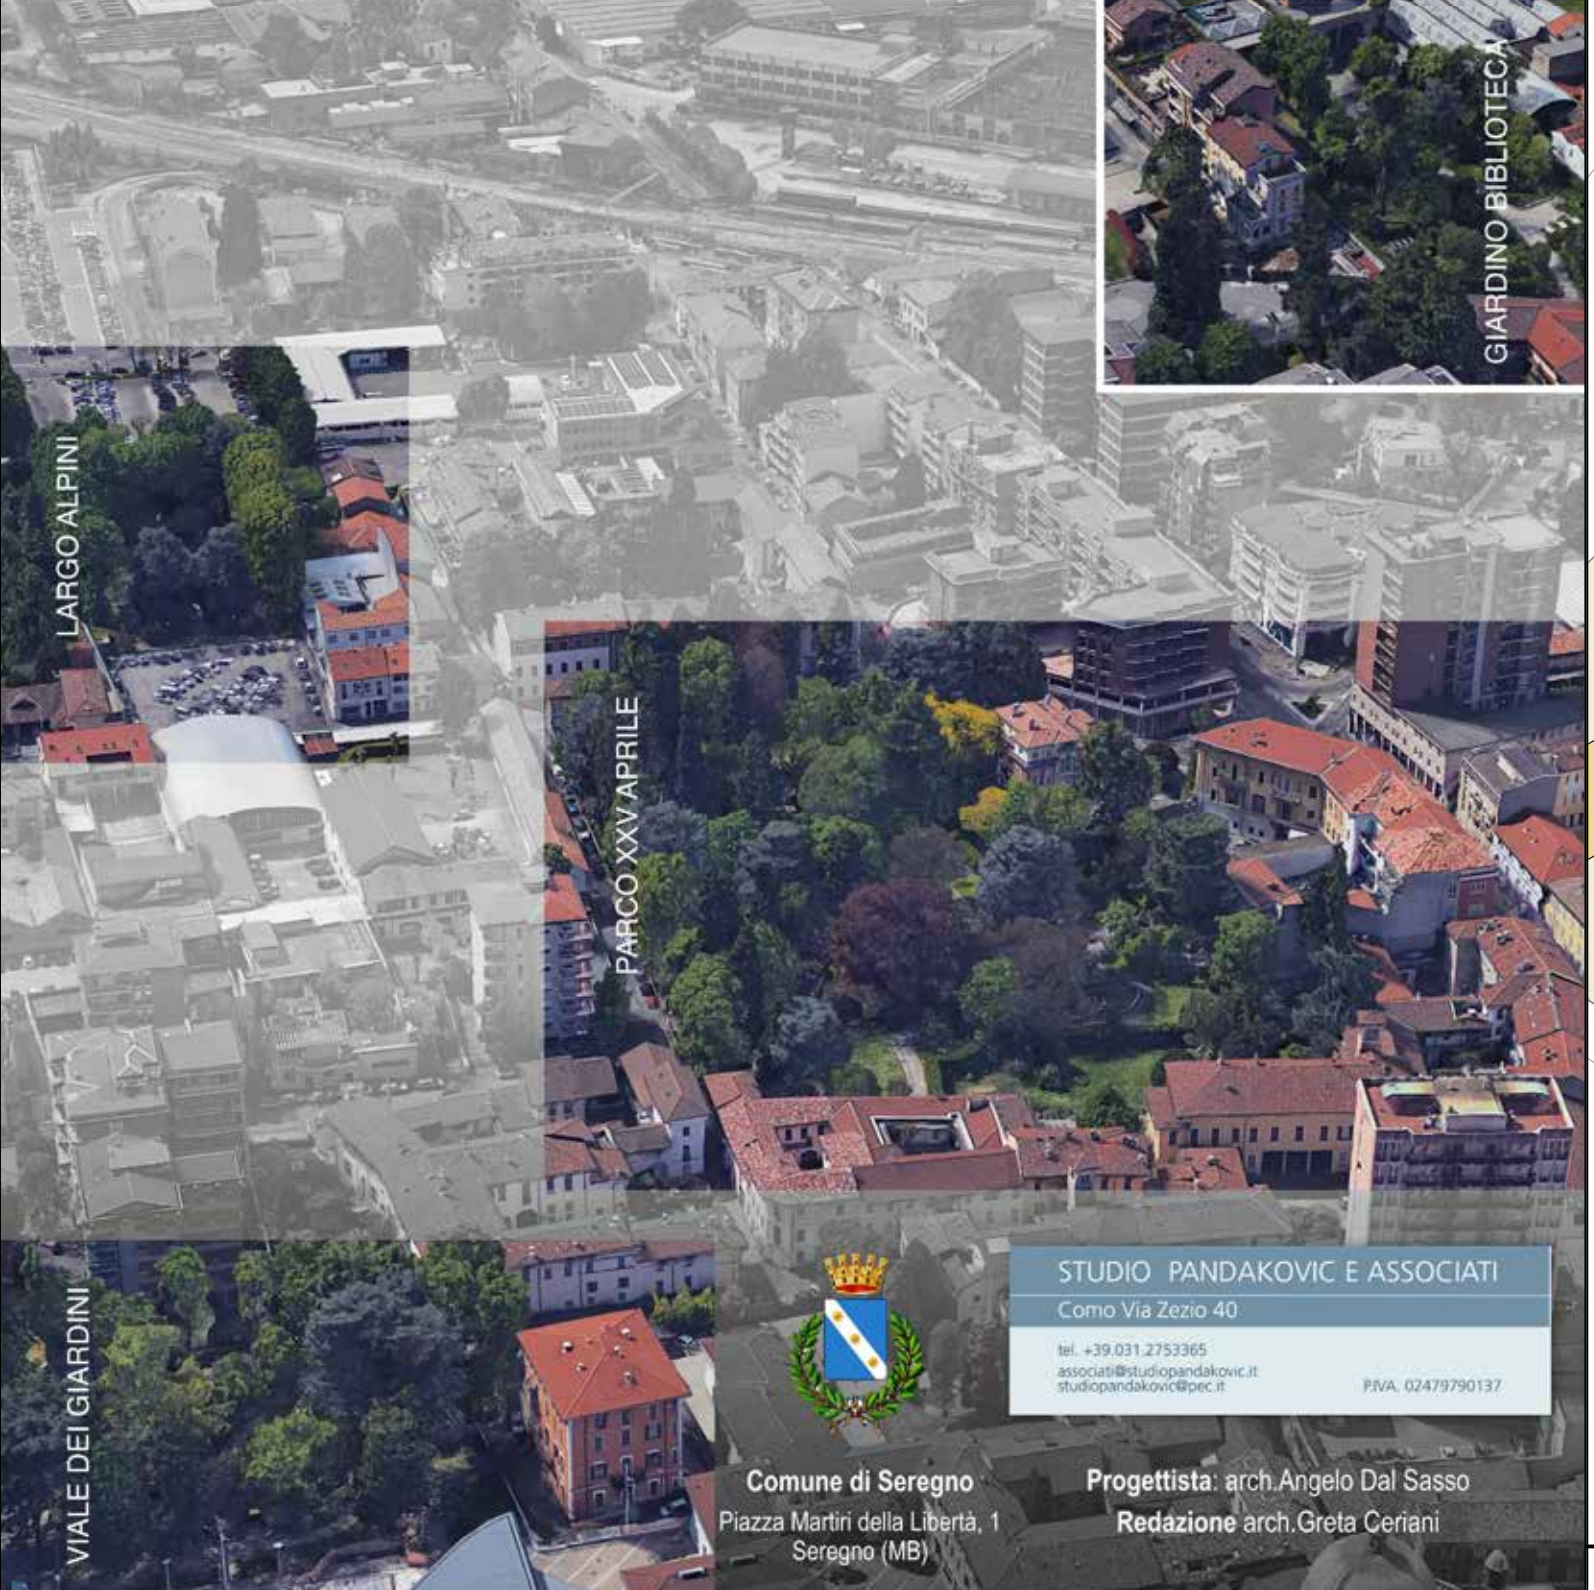

STUDIO PANDAKOVIC E ASSOCIATI
 Como Via Zezio 40
 tel. +39 031 2793365
 associati@studiopandakovic.it
 studiopandakovic@pec.it P.IVA. 02479790137

Comune di Seregno
 Piazza Martiri della Libertà, 1
 Seregno (MB)
 Progettista: arch. Angelo Dal Sasso
 Redazione: arch. Greta Ceriani