

**Legenda grafica**


- Superfici a prato esistenti
- Nuove superfici a prato
- Percorsi pedonali esistenti
- Nuovi percorsi pedonali in continuità con quelli esistenti
- Nuove superfici con pavimentazione antitrauma
- Nuove superfici con pavimentazione in pacciamatura di corteccia
- Albero esistente

\* tutti i codici prodotto (es: "1.1") si riferiscono a quelli riportati nell'allegato R5 Elenco schede tecniche

**RIQUALIFICAZIONE DI QUATTRO PARCHI E GIARDINI PUBBLICI NEL TERRITORIO DI SEREGNO**

**Progetto Definitivo-Esecutivo**  
Aprile 2022

referimento	data	revisione n.	data revisione	natura revisione	denominazione	codice elaborato
P.2. 2022	18-03-22	1	07-04-2022	prima emissione	PROGETTO Parco Viale di Giardini	<b>T.08</b>
					scala: 1:200	formato: A1

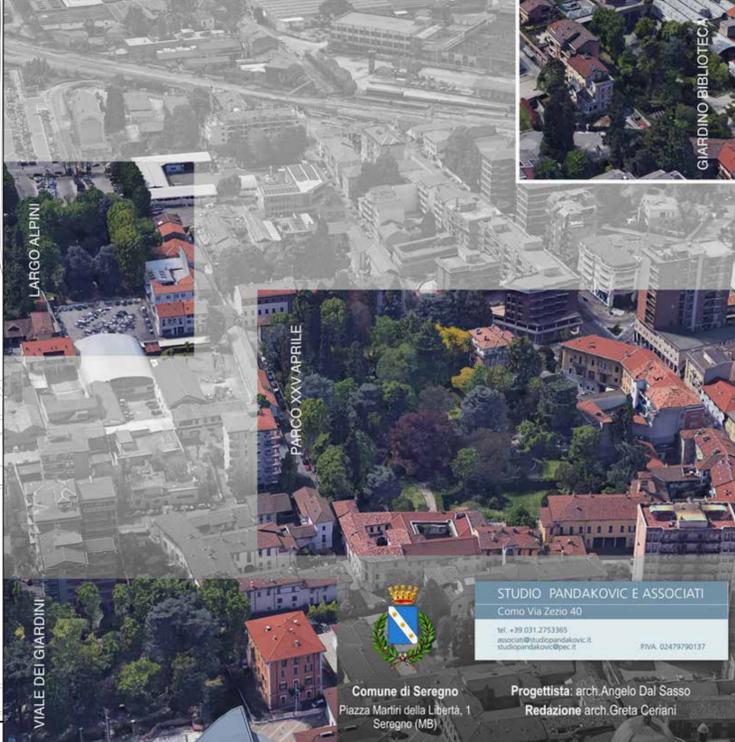

**STUDIO PANDAKOVIC E ASSOCIATI**  
Como Via Zeno 40  
tel. +39 031 279385  
studio@pandakovic.it  
www.pandakovic.it

Comune di Seregno  
Piazza Martiri della Libertà, 1  
Seregno (MB)

Progettista: arch. Angelo Dal Sasso  
Redazione: arch. Greta Cerfani