
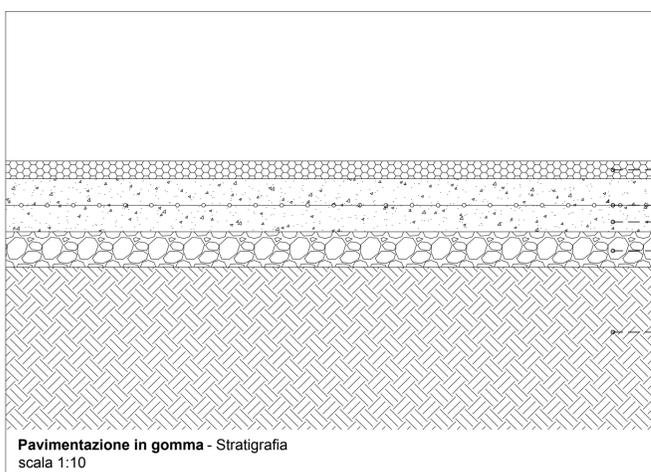
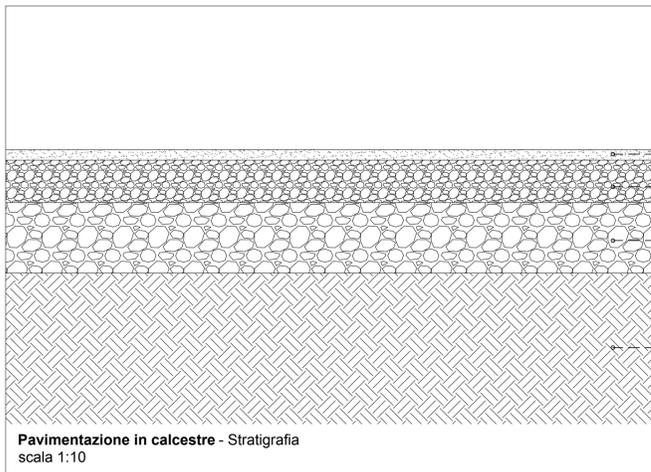
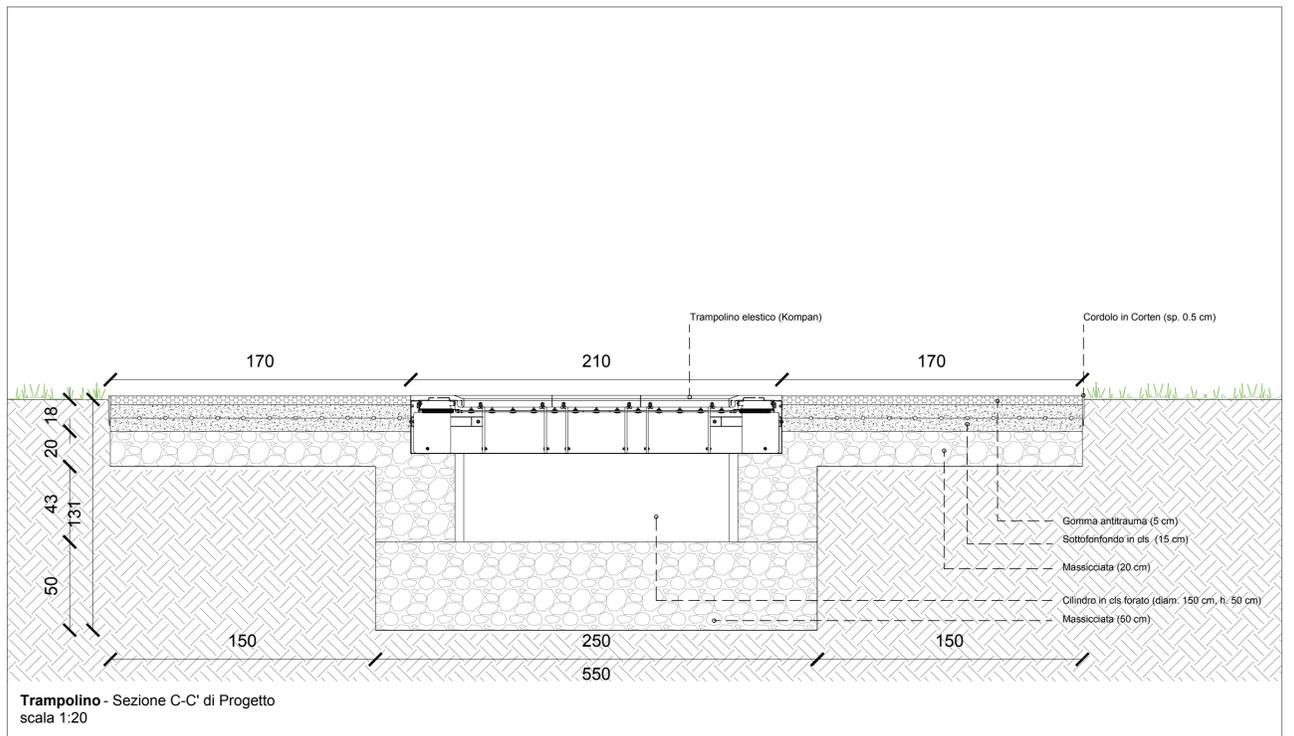


- A Cordolo in Corten (sp. 0.5 cm)
- B Gomma antitrauma (5 cm)
- C Pozzetto per il deflusso delle acque (diam. 30 cm)
- D Sottofondo in cls (15 cm)
- E Terreno esistente
- F Massiccata (20 cm)
- G Tubo drenante (diam 16 cm)
- H Fossa drenante (60x73x300 cm)

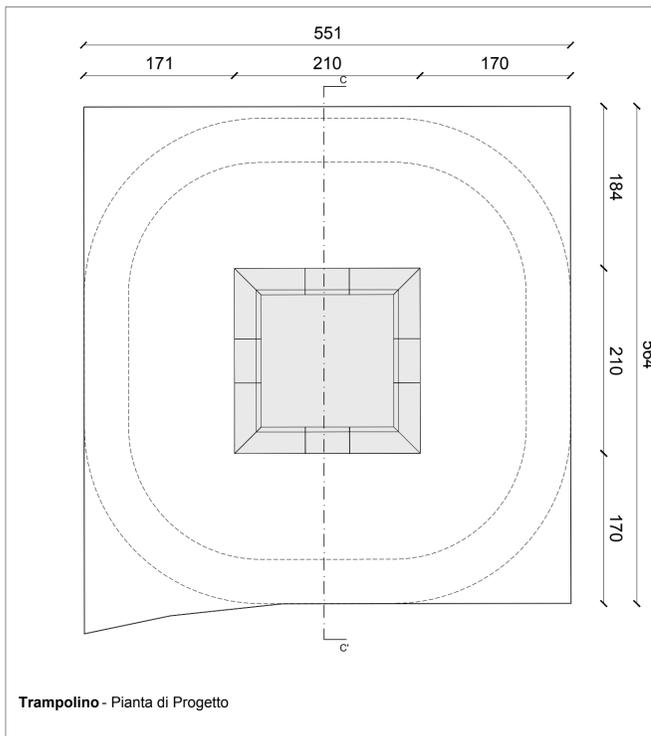

**RIQUALIFICAZIONE DI QUATTRO PARCHI E GIARDINI PUBBLICI NEL TERRITORIO DI SEREGNO**

**Progetto Definitivo-Esecutivo**  
Aprile 2022

iniferimento	data	revisione n.	data revisione	natura revisione	denominazione	codice elaborato
P.2. 2022	18-03-22	1	07-04-2022	prima emissione	PROGETTO: DETTAGLI COSTRUTTIVI Parco Viale dei Giardini	<b>T.12</b>
scala: 1:20/1:10						formato: A1

**STUDIO PANDAKOVIC E ASSOCIATI**  
Como Via Zezio 40  
tel. +39 031 275385  
associati@studiopandovic.it  
studiopandovic@pec.it

P.N.A. 02479780137

**Comune di Seregno**  
Piazza Martiri della Libertà, 1  
Seregno (MB)

**Progettista: arch. Angelo Dal Sasso**  
Redazione Arianna Della Cora