


Legenda grafica
 Demolizioni
 Nuove costruzioni

RIQUALIFICAZIONE DI QUATTRO PARCHI E GIARDINI PUBBLICI NEL TERRITORIO DI SEREGNO
 Progetto Definitivo-Esecutivo
 Aprile 2022

referimento	data	revisione n.	data revisione	natura revisione	denominazione	codice elaborato
P.2. 2022	18-03-22	1	07-04-2022	prima emissione	COMPARAZIONE DEGLI ELEMENTI Parco Largo Alpini	T.14
					scala: 1:200	formato: A1

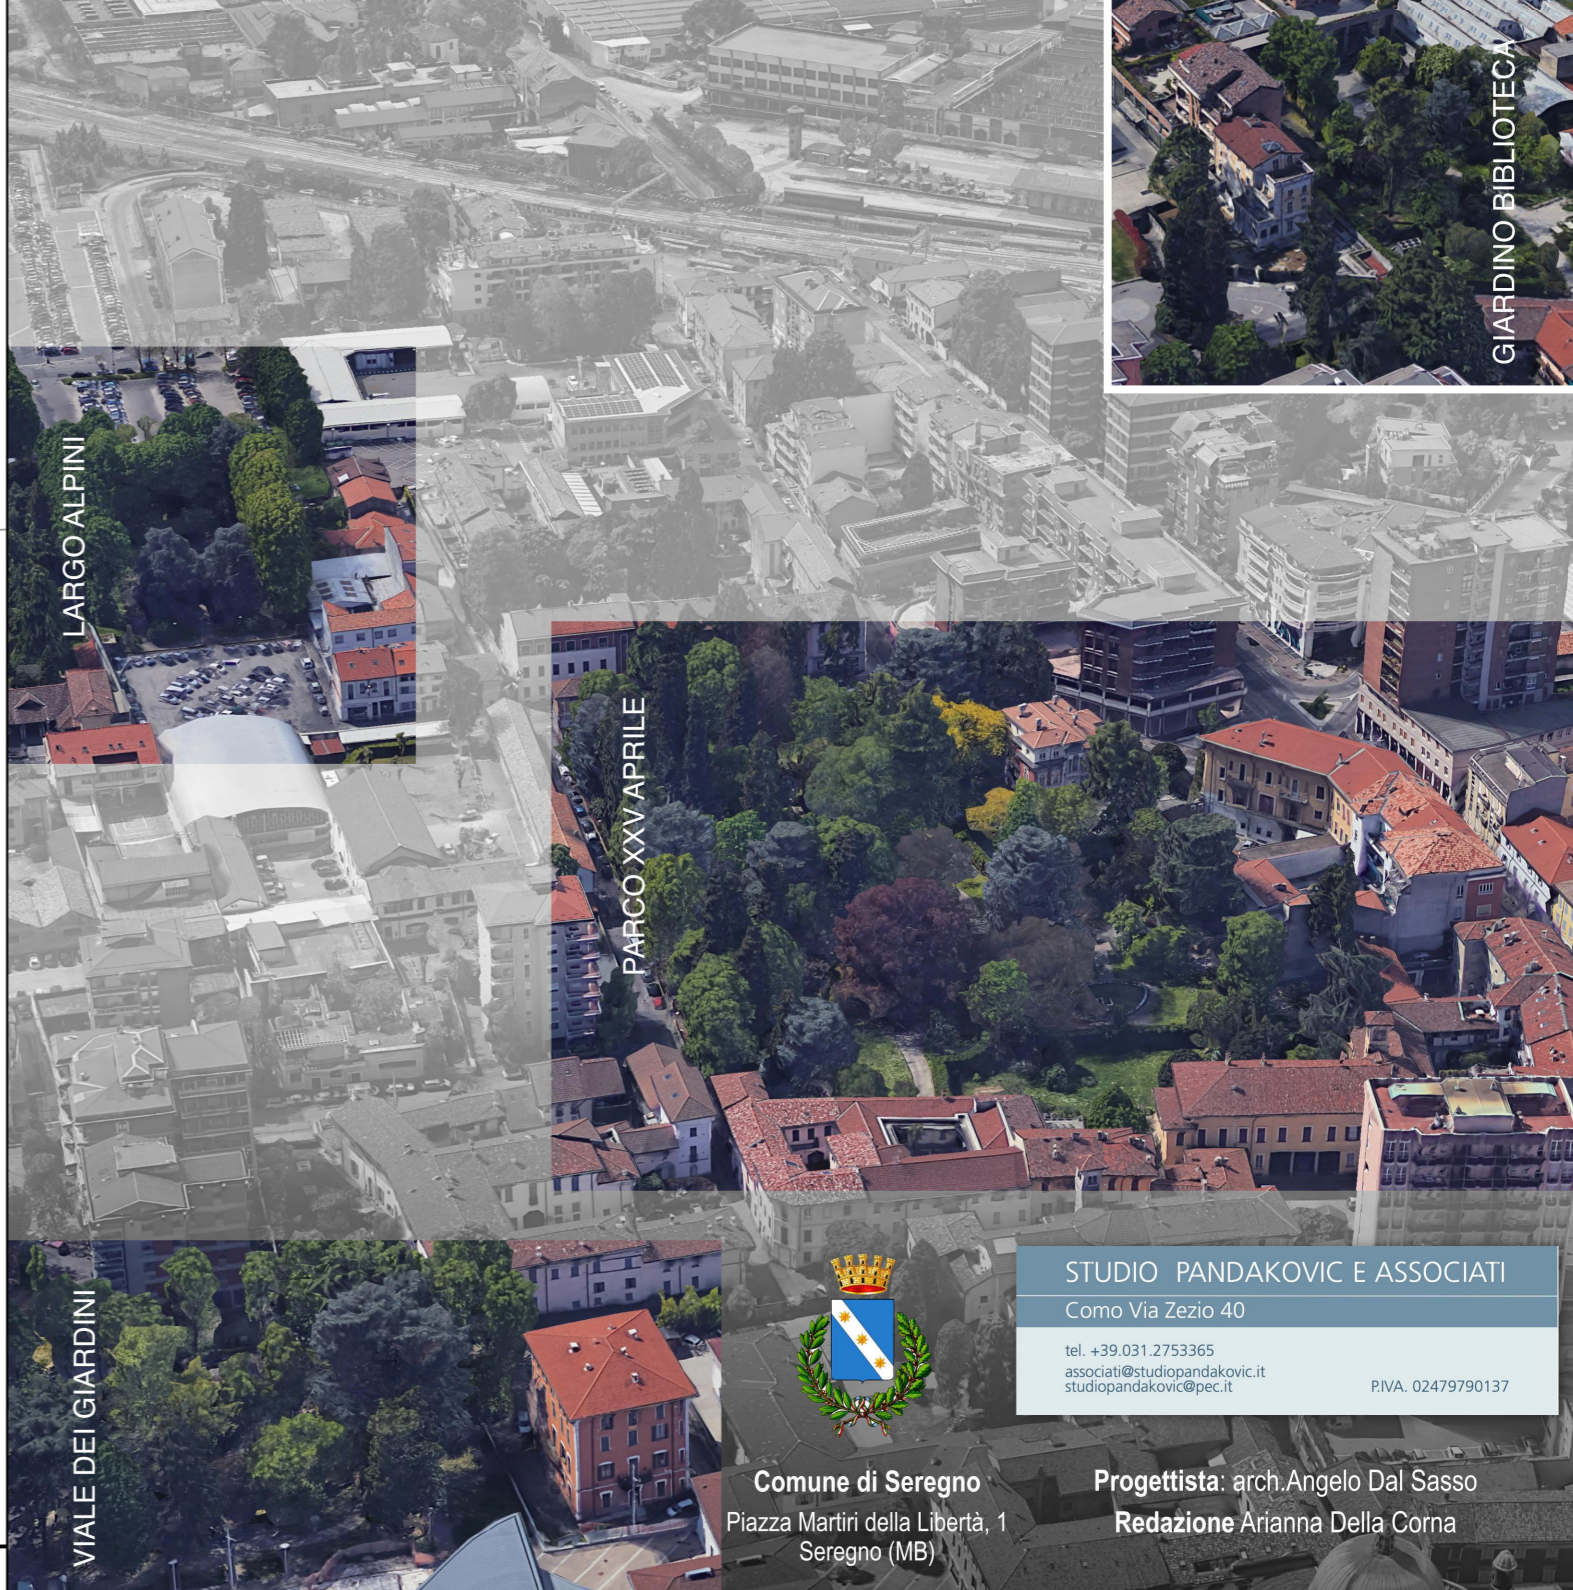

Comune di Seregno
 Piazza Martiri della Libertà, 1
 Seregno (MB)

Progettista: arch. Angelo Dal Sasso
 Redazione Arianna Della Coma

STUDIO PANDAKOVIC E ASSOCIATI
 Como Via Zezio 40
 tel. +39 031 375386
 associati@studiopandakovic.it
 studiopandakovic@pec.it

PVA 02479790137