


Legenda grafica

- Demolizioni
- Nuove costruzioni

**RIQUALIFICAZIONE DI QUATTRO PARCHI E GIARDINI PUBBLICI
NEL TERRITORIO DI SEREGNO**
Progetto Definitivo-Esecutivo
Aprile 2022

riferimento	data	revisione n.	data revisione	natura revisione	denominazione	codice elaborato
P.2. 2022	18-03-22	1	07-04-2022	prima emissione	COMPARAZIONE DEGLI ELEMENTI Parco XXV Aprile	T.15
					scala: 1:200	formato: A1

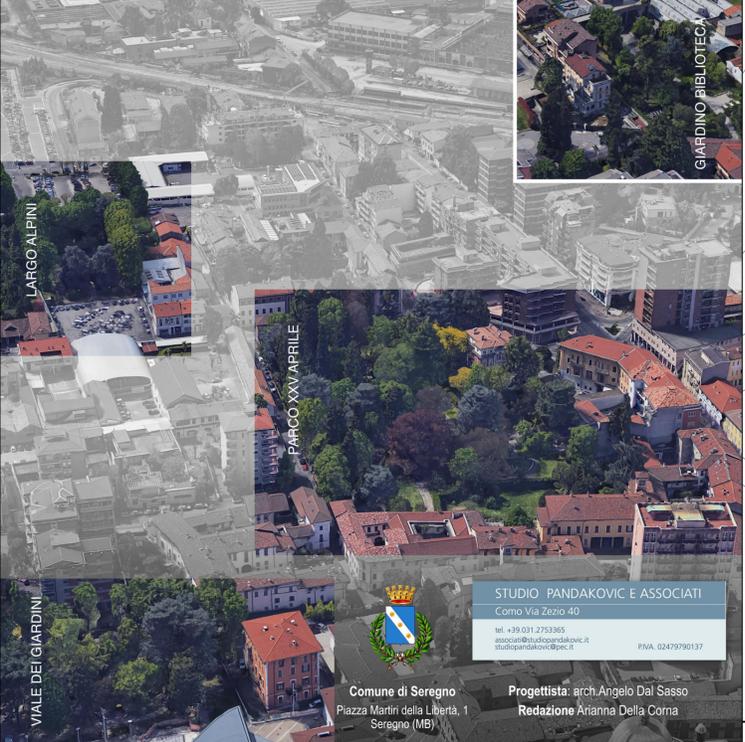

STUDIO PANDAKOVIC E ASSOCIATI
Como Via Zeggio 40
tel. +39 031 2753365
assocati@studiodpandovic.it
studiodpandovic.it

Comune di Seregno
Piazza Martiri della Libertà, 1
Seregno (MB)

Progettista: arch. Angelo Dal Sasso
Redazione Arianna Della Coma

LARGO ALPINI

VIALE DEI GIARDINI

PARCO XXV APRILE

GIARDINO BIBLIOTECA