installazione di elemento di gioco

rimozione elementi di seduta esistenti e sostituzione superficie pavimentata sottostante con superficie a prato

costruzione nuova superfice a prato in sostituzione a superficie pavimentata esistente

demolizione vasca rialzata esistente e rimozione albero

demolizione cordonatura in pietra naturale

reintegro cordonatura in pietra naturale

installazione di elemento di gioco

rimozione elementi di seduta esistenti e sostituzione superficie pavimentata sottostante con superficie a prato

costruzione superfice pavimentata in sostituzione a superficie a prato esistente

installazione di elementi di seduta

costruzione superfice pavimentata in sostituzione a superficie a prato esistente

installazione di elementi di seduta

reintegro cordonatura in pietra naturale

installazione di elementi di seduta

rimozione elementi di seduta esistenti e sostituzione superficie pavimentata sottostante con superficie a prato

rimozione alberi

installazione di elemento di gioco in corda

reintegro cordonatura in pietra naturale

installazione di elemento di gioco in corda

installazione di elementi di seduta

Legenda grafica

Demolizioni

Nuove costruzioni

RIQUALIFICAZIONE DI QUATTRO PARCHI E GIARDINI PUBBLICI
NEL TERRITORIO DI SEREGNO

Progetto Definitivo-Esecutivo
Aprile 2022

riferimento	*data*	*revisione n.*	*data revisione*	*natura revisione*	*denominazione*	*codice elaborato*
P.2. 2022	18-03-22	1	07-04-2022	prima emissione	COMPARAZIONE DEGLI ELEMENTI Parco Viale dei Giardini	T.16
					scala: 1:200	formato: A1

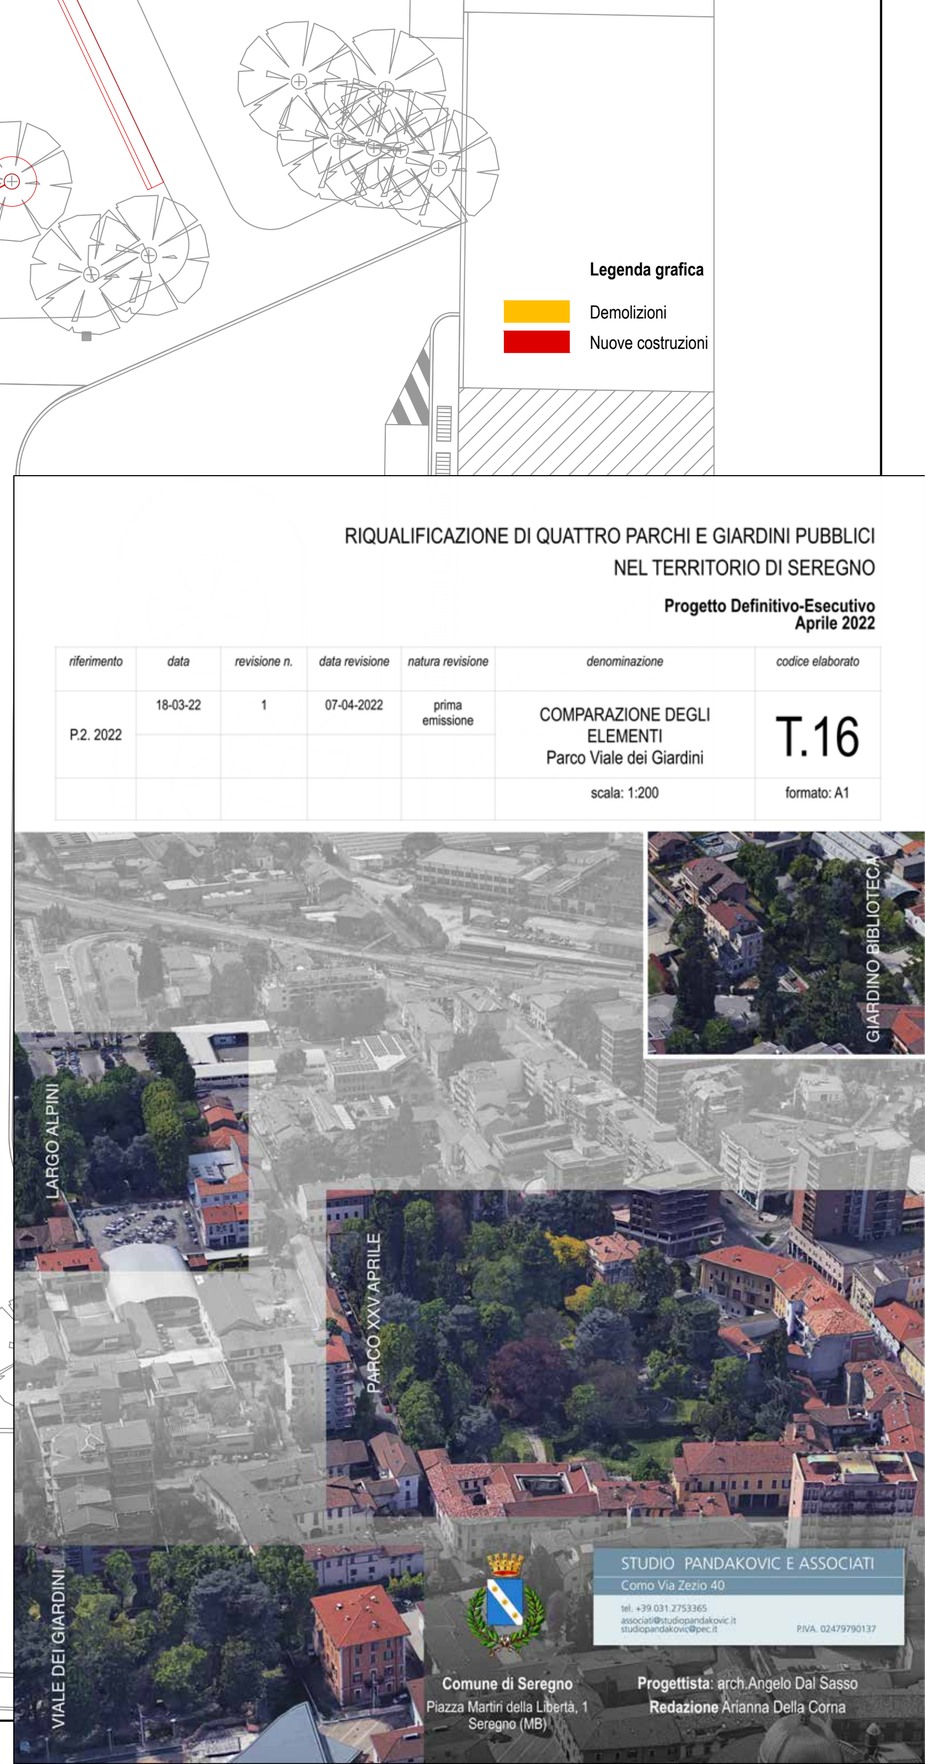

STUDIO PANDAKOVIC E ASSOCIATI
Como Via Zezio 40
tel. +39 031.2753365
associati@studiopandakovic.it
studiopandakovic@pec.it
P.IVA. 02479790137

Comune di Seregno
Piazza Martiri della Libertà, 1
Seregno (MB)

Progettista: arch.Angelo Dal Sasso
Redazione Arianna Della Corna