


### Parco Viale dei Giardini

#### Superficie e pavimentazioni in progetto

- Superficie a tappeto erboso e prato fiorito
- Pavimentazione in conglomerato ecologico
- Pavimentazione in gomma antitrauma riciclata 100% EPDM
- Pavimentazione in pacciamatura di corteccia

#### Elementi lineari in progetto

- Cordonatura con cordoli in acciaio "cor-ten" per delimitazione tra parti pavimentate e zone erbose.
- Cordonatura realizzata con cordoli in calcestruzzo vibrocompreso con superficie liscia

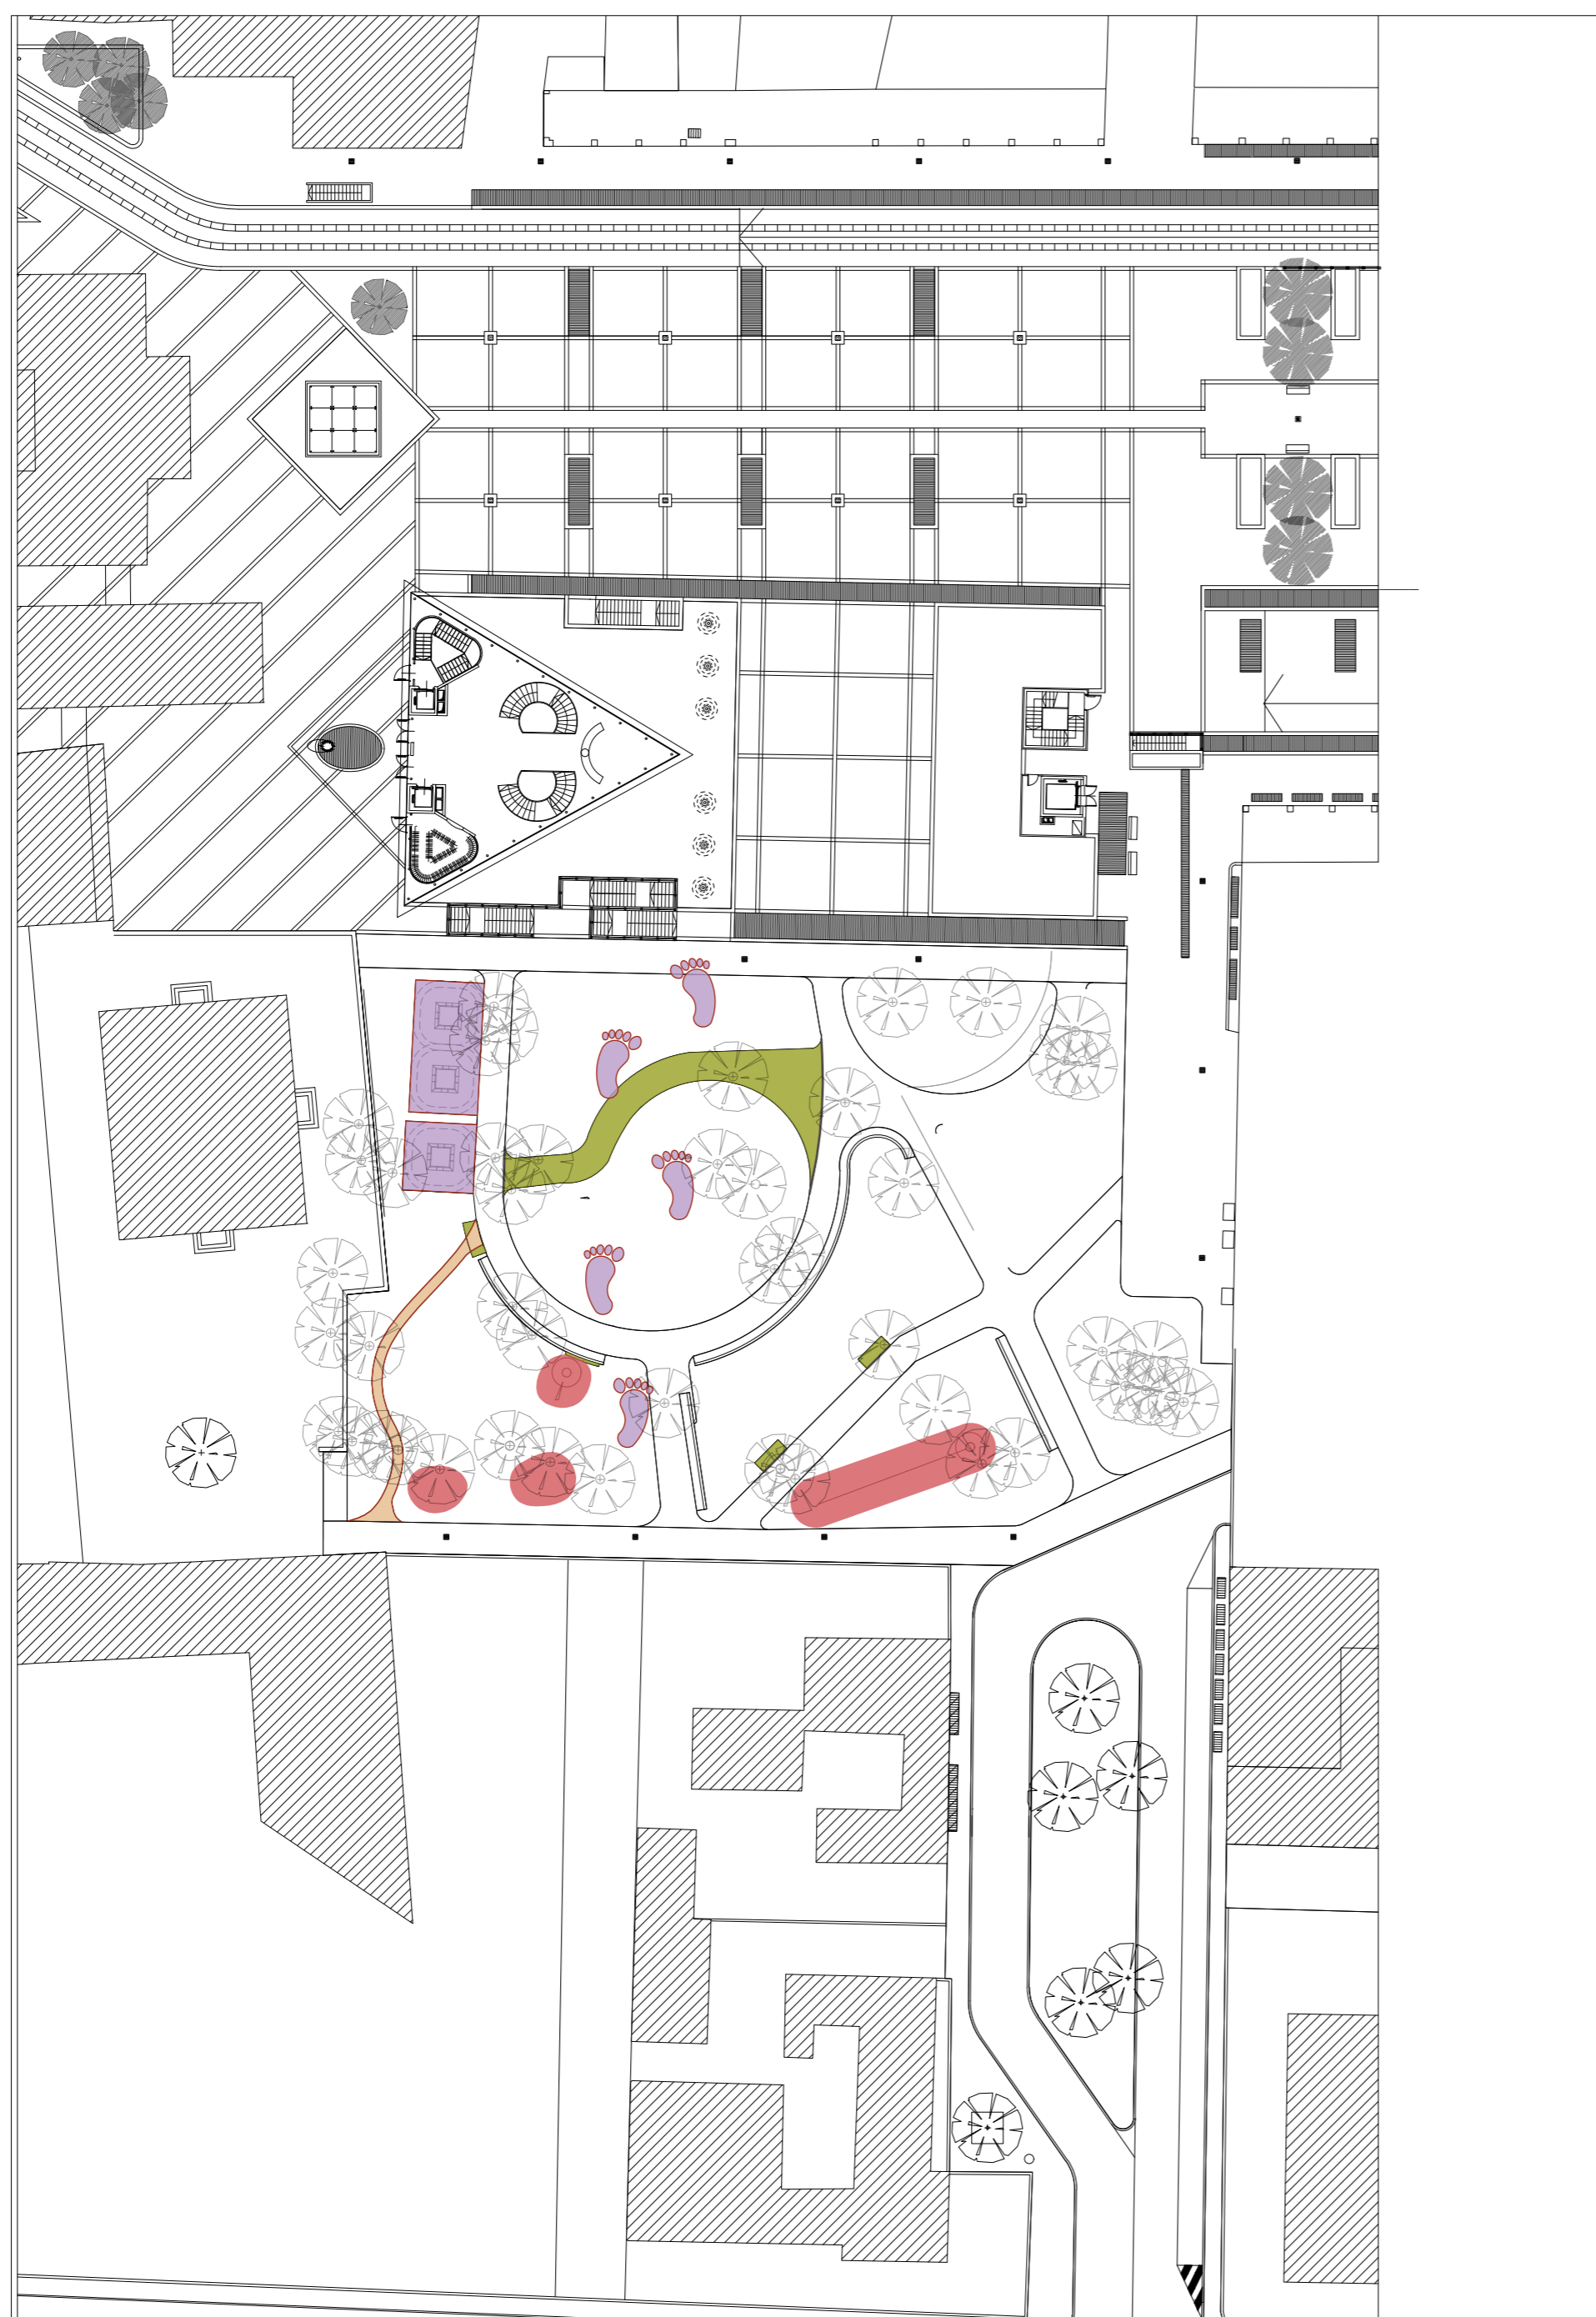


### Giardino Biblioteca

#### Superficie e pavimentazioni in progetto

- Superficie a tappeto erboso e prato fiorito
- Superficie invertita tramite sedum in microzolle
- Pavimento carreggiabile a superficie erbosa eseguito con masselli drenanti in cemento, con superficie erbosa pari al 55% - 65%
- Pavimentazione in listoni di legno antiscivolo
- Pavimentazione architettonica effetto ghiaia a vista
- Pavimentazione in conglomerato ecologico

#### Elementi lineari in progetto

- Cordonatura con cordoli in acciaio "cor-ten" per delimitazione tra parti pavimentate e zone erbose.

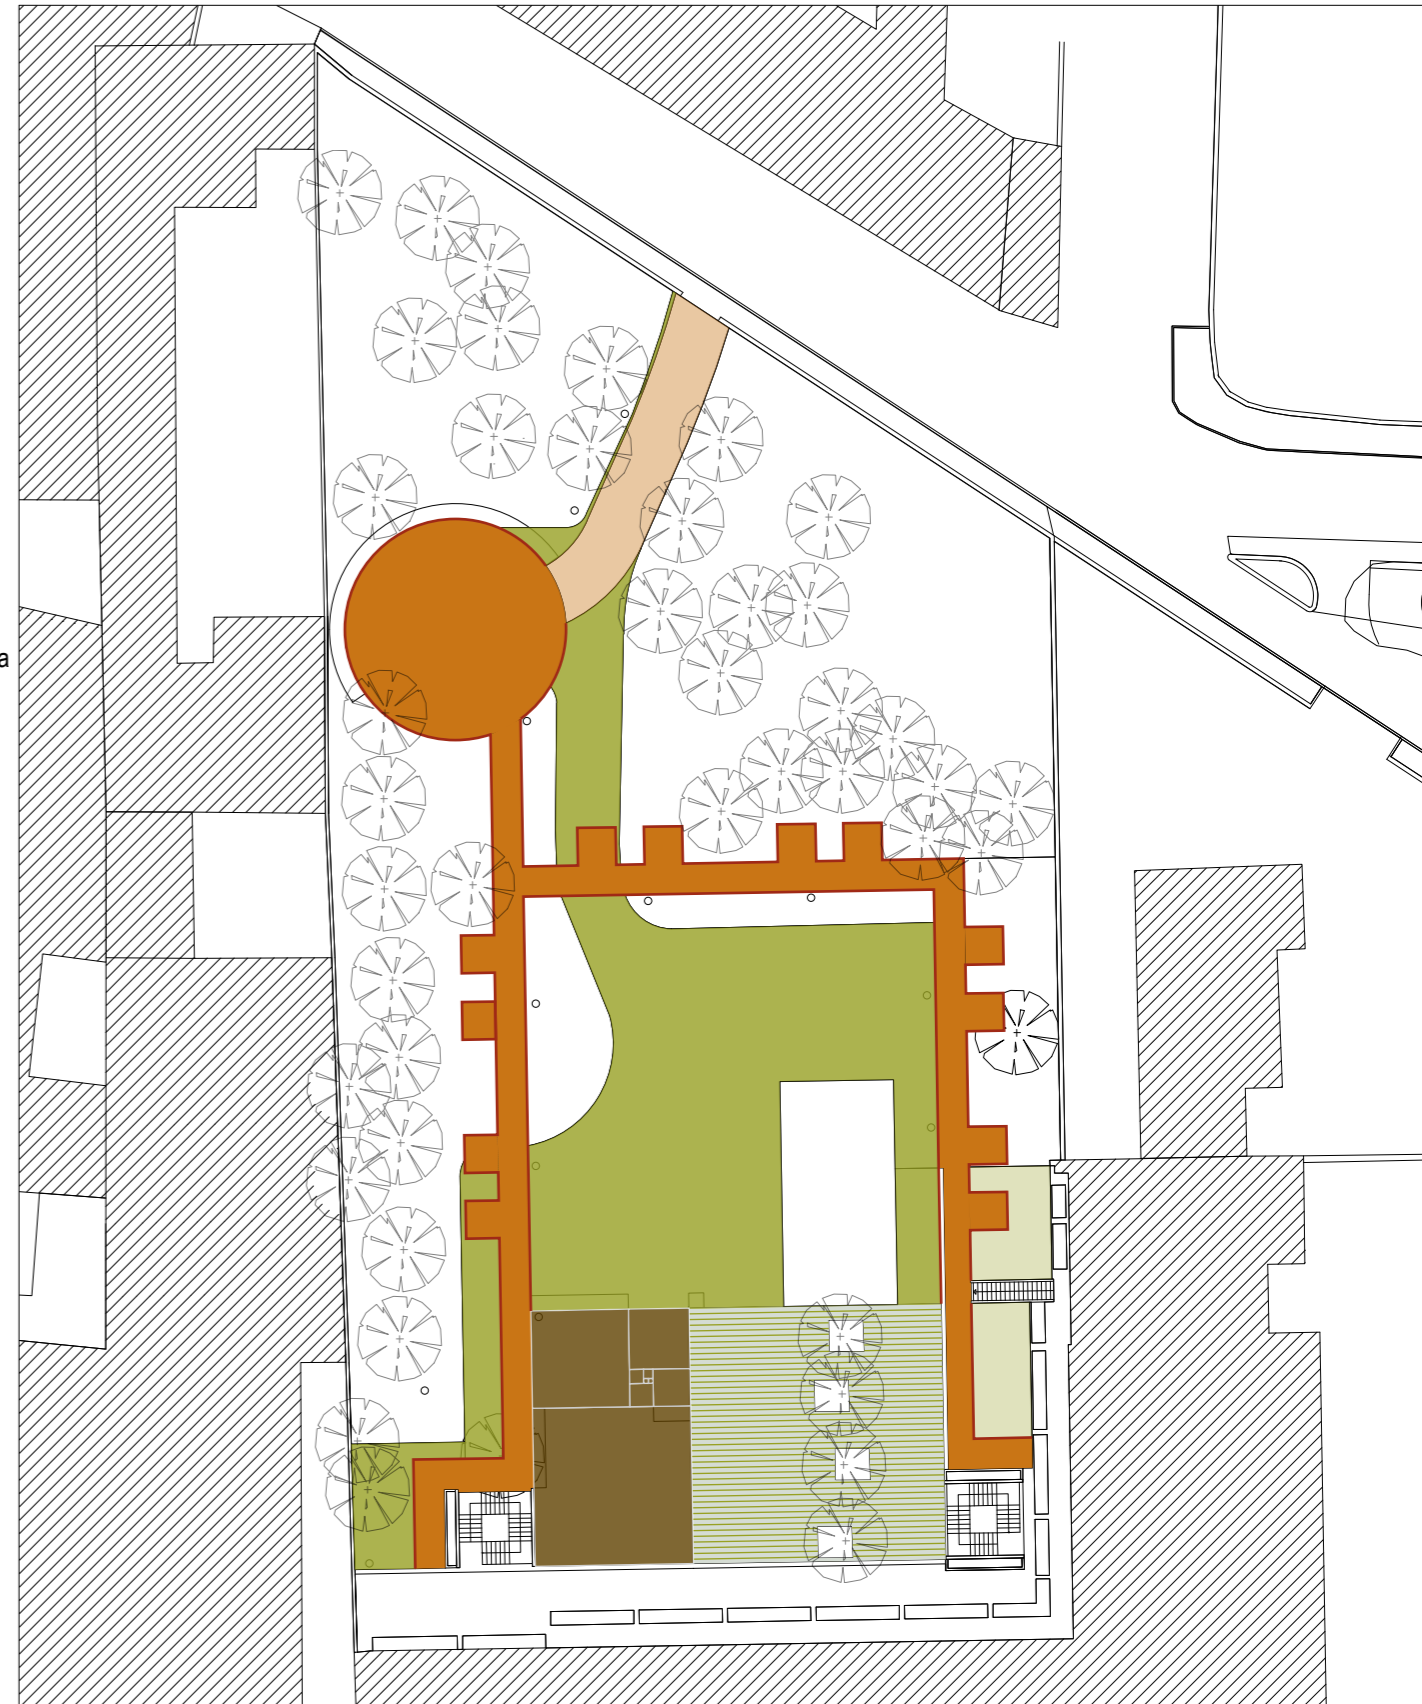


### Parco Largo Alpini

#### Superficie e pavimentazioni in progetto

- Superficie a tappeto erboso e prato fiorito
- Pavimentazione in asfalto
- Pavimentazione in conglomerato ecologico

#### Elementi lineari in progetto

- Cordonatura realizzata con cordoli in calcestruzzo vibrocompreso con superficie liscia
- Cordonatura con cordoni in pietra naturale

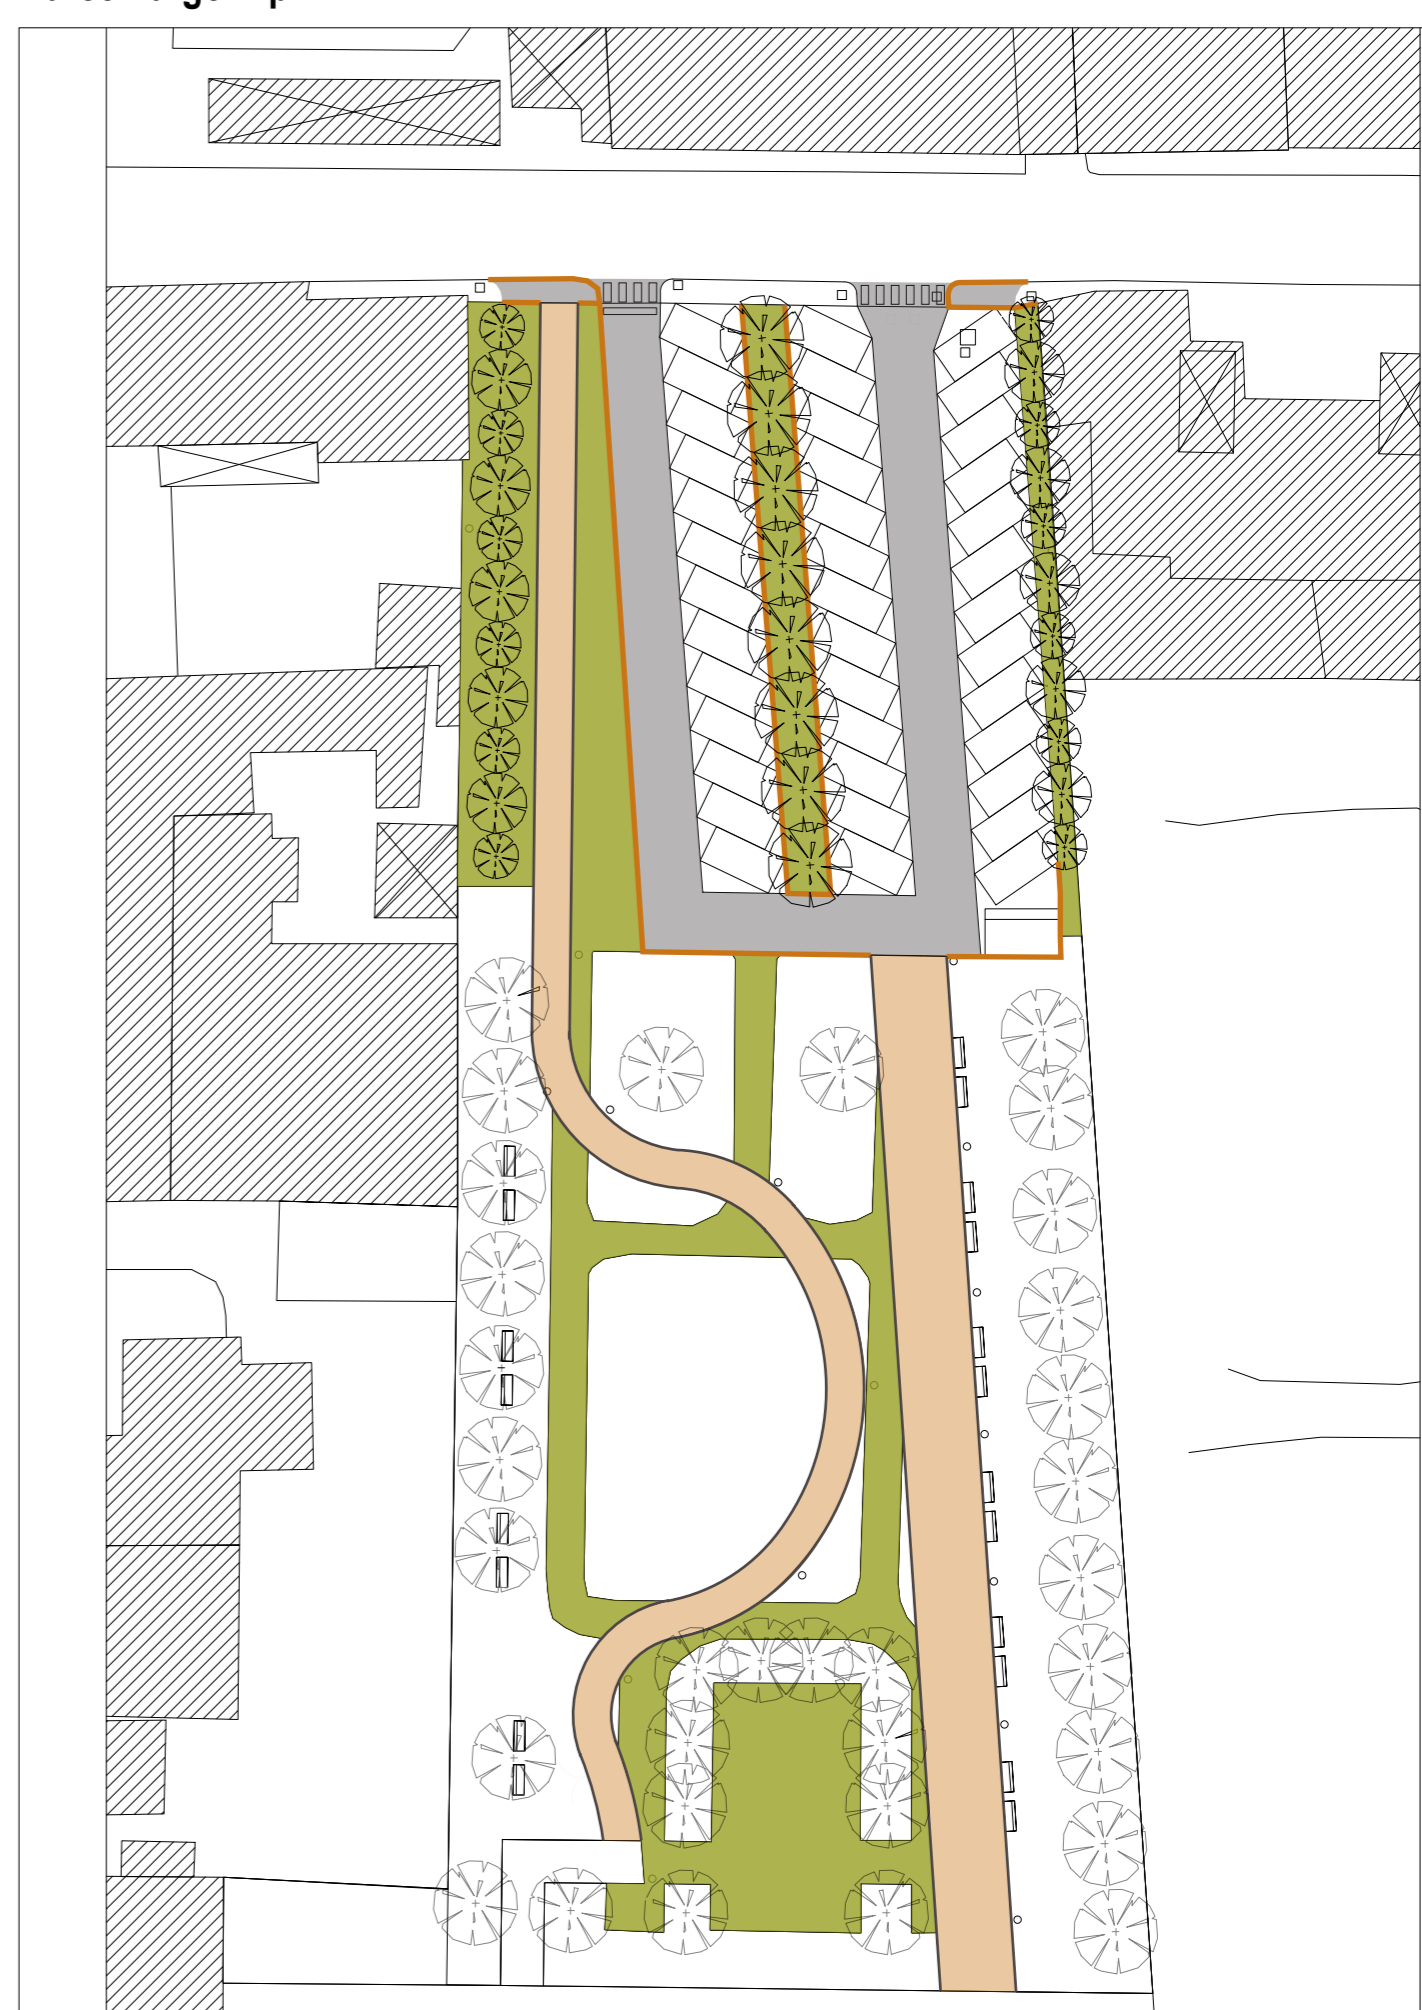

### Parco XXV Aprile

#### Superficie e pavimentazioni in progetto

- Superficie a tappeto erboso e prato fiorito
- Pavimentazione in listoni di legno antiscivolo
- Pavimentazione in conglomerato ecologico
- Pavimentazione in gomma antitrauma riciclata 100% EPDM

#### Elementi lineari in progetto


- Cordonatura con cordoli in acciaio "cor-ten" per delimitazione tra parti pavimentate e zone erbose.
- Cordonatura con cordoni in pietra naturale



### RIQUALIFICAZIONE DI QUATTRO PARCHI E GIARDINI PUBBLICI NEL TERRITORIO DI SEREGNO

Progetto Definitivo-Esecutivo  
Marzo 2022

referimento	data	revisione n.	data revisione	natura revisione	denominazione	codice elaborato
P. 2. 2022	18-03-22	1	18-03-22	prima emissione	SUPERFICI E MATERIALI	T.17
			08-04-22	seconda emissione		
scala: 1:500						formato: A1

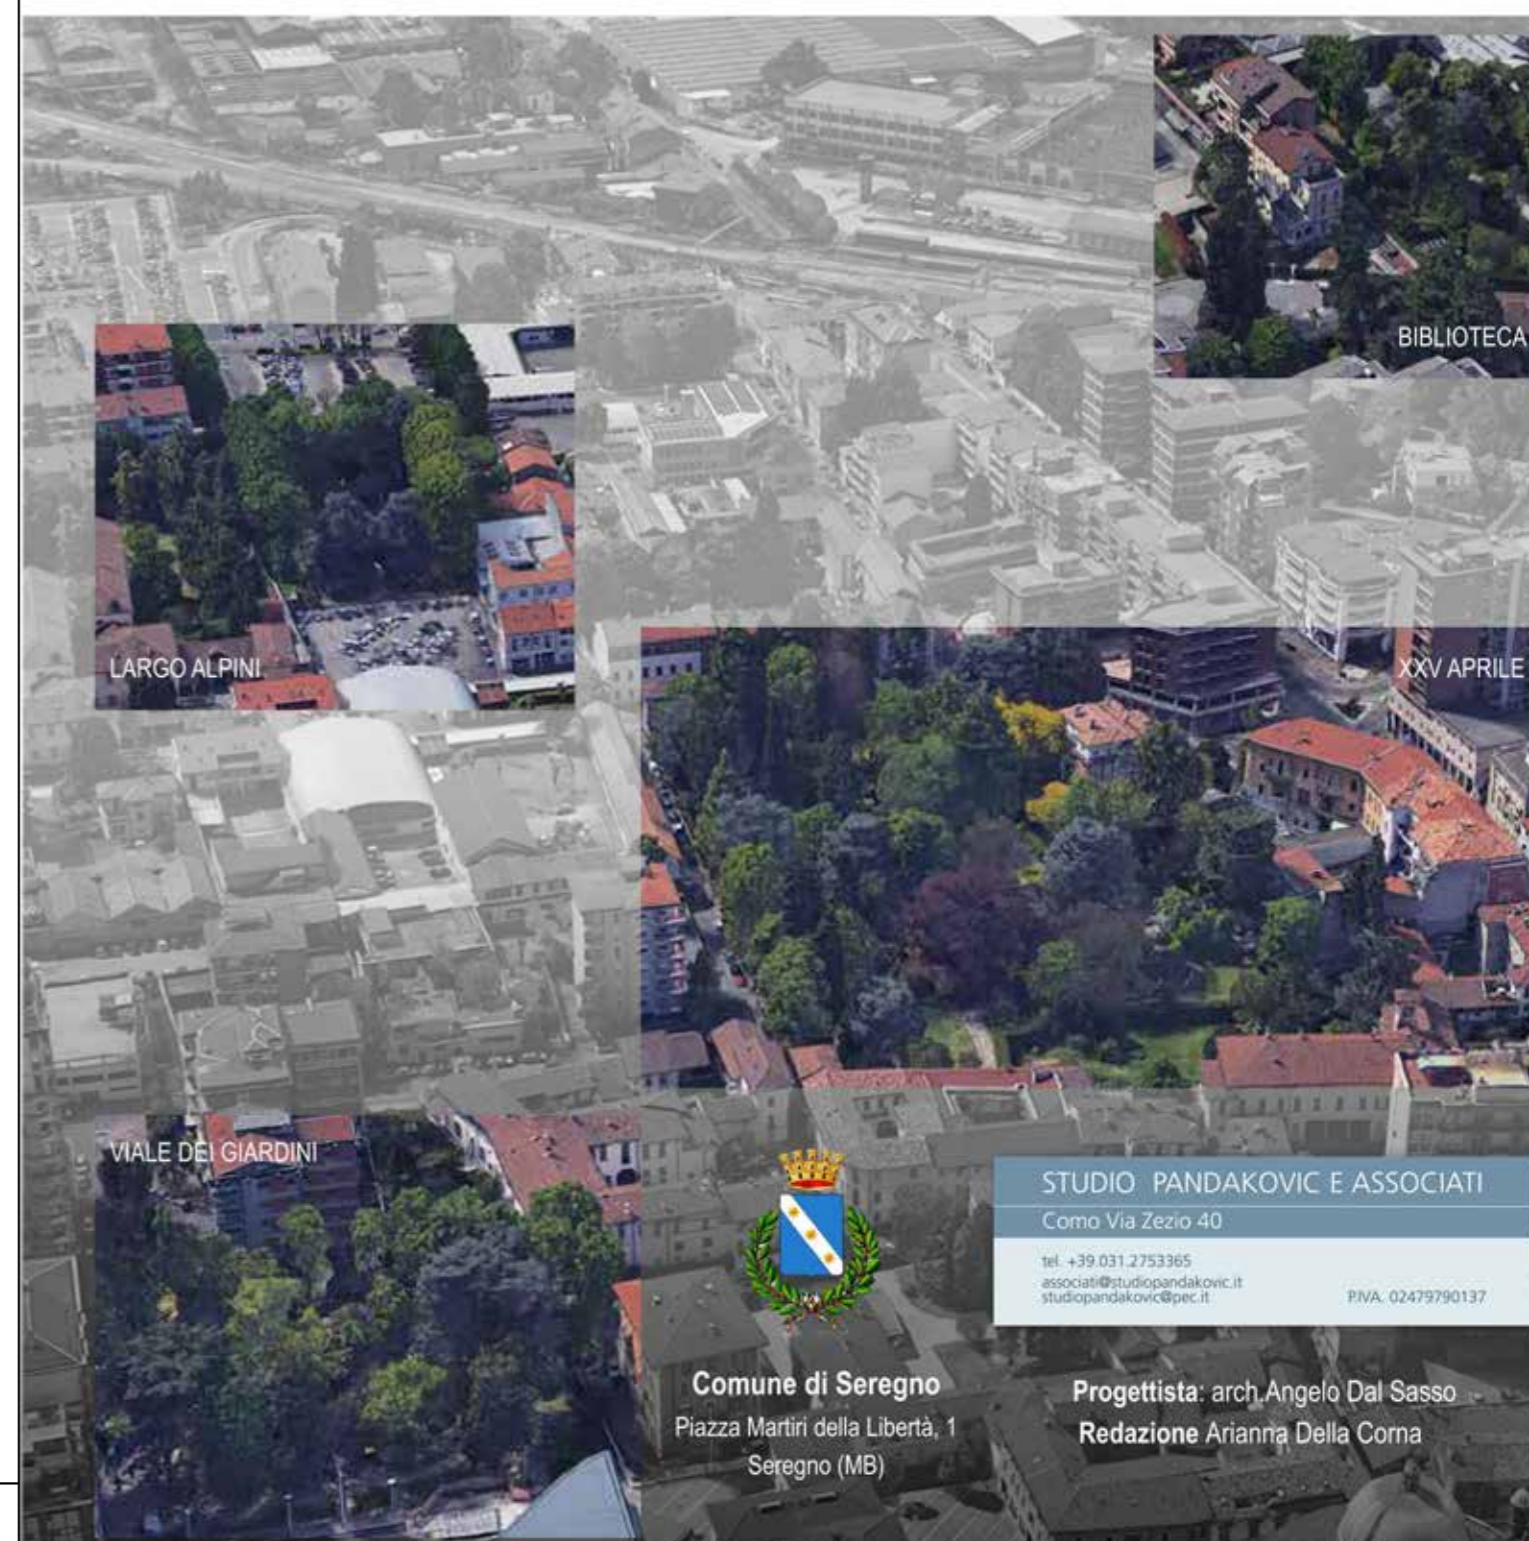

**STUDIO PANDAKOVIC E ASSOCIATI**  
Como Via Zeno 40  
tel. +39 031 278395  
associati@studio-pandakovic.it  
studio-pandakovic@pec.it PIVA: 0247990187

Comune di Seregno  
Piazza Martiri della Libertà, 1  
Seregno (MB)  
Progettista: arch. Angelo Dal Sasso  
Redazione Arianna Della Coma