


PARCO "2 GIUGNO" ALLA PORADA

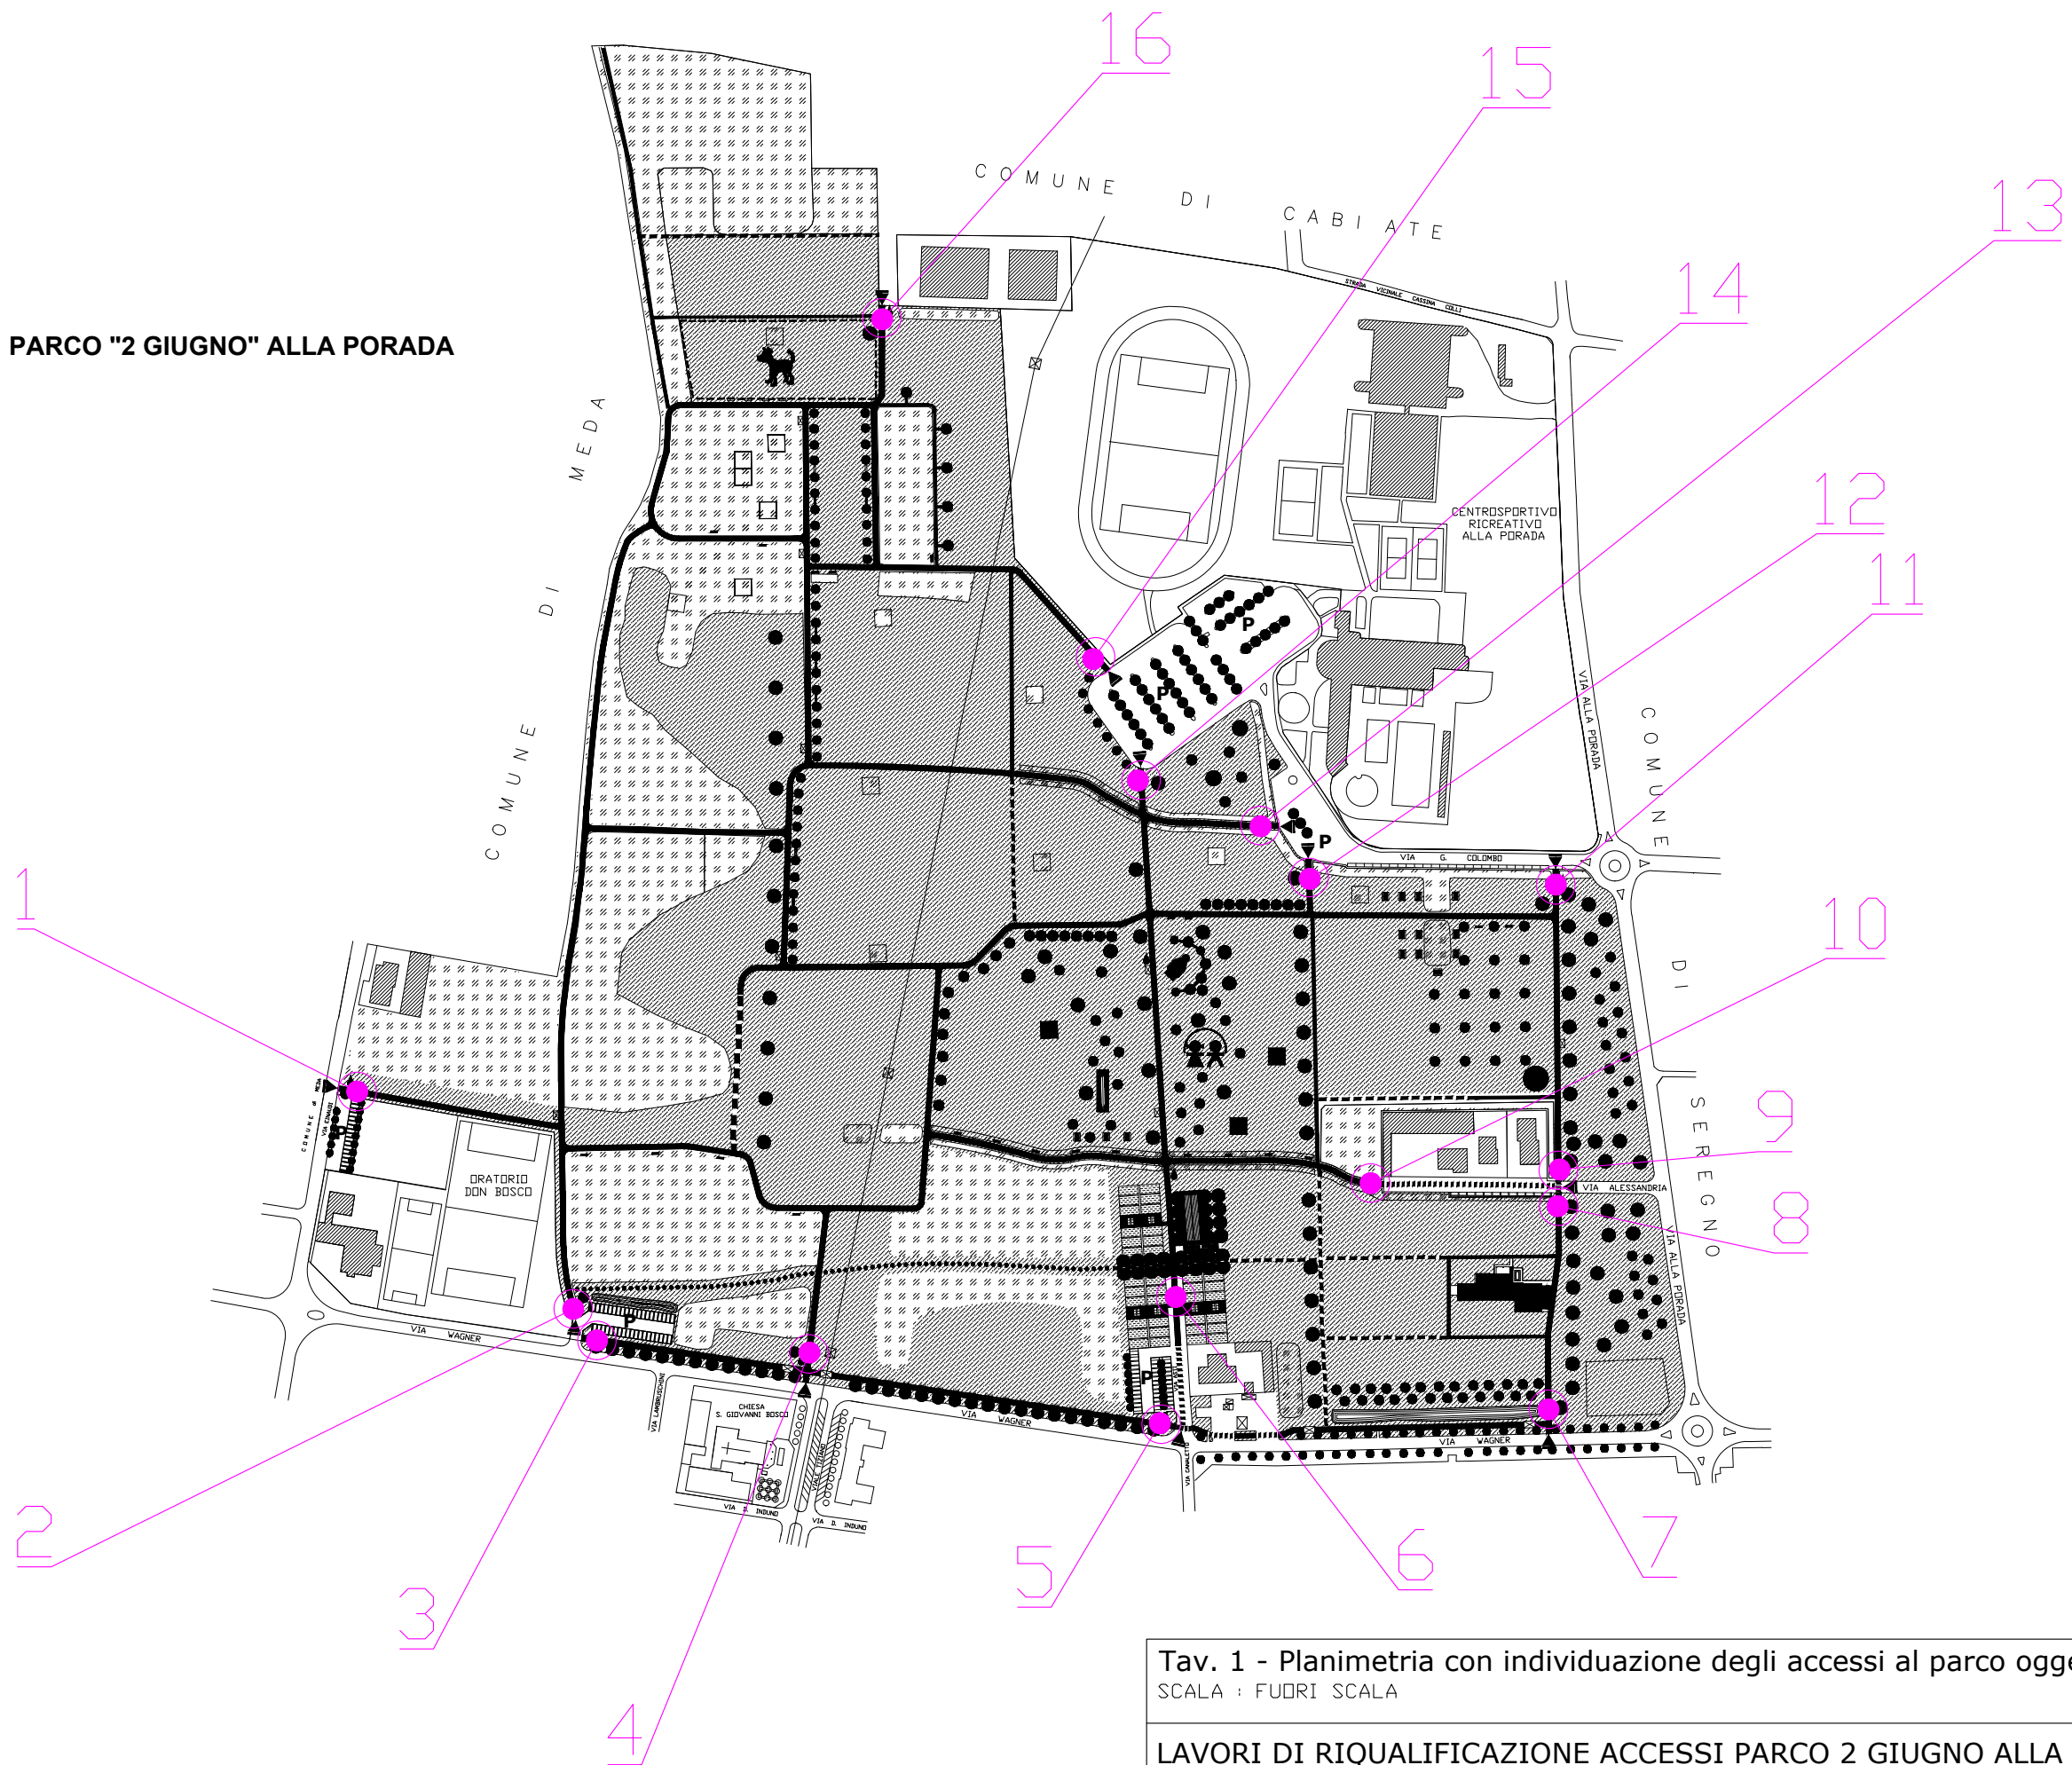

Città di Seregno

Tav. 1 - Planimetria con individuazione degli accessi al parco oggetto di intervento
SCALA : FUORI SCALA

LAVORI DI RIQUALIFICAZIONE ACCESSI PARCO 2 GIUGNO ALLA PORADA