
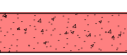
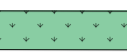


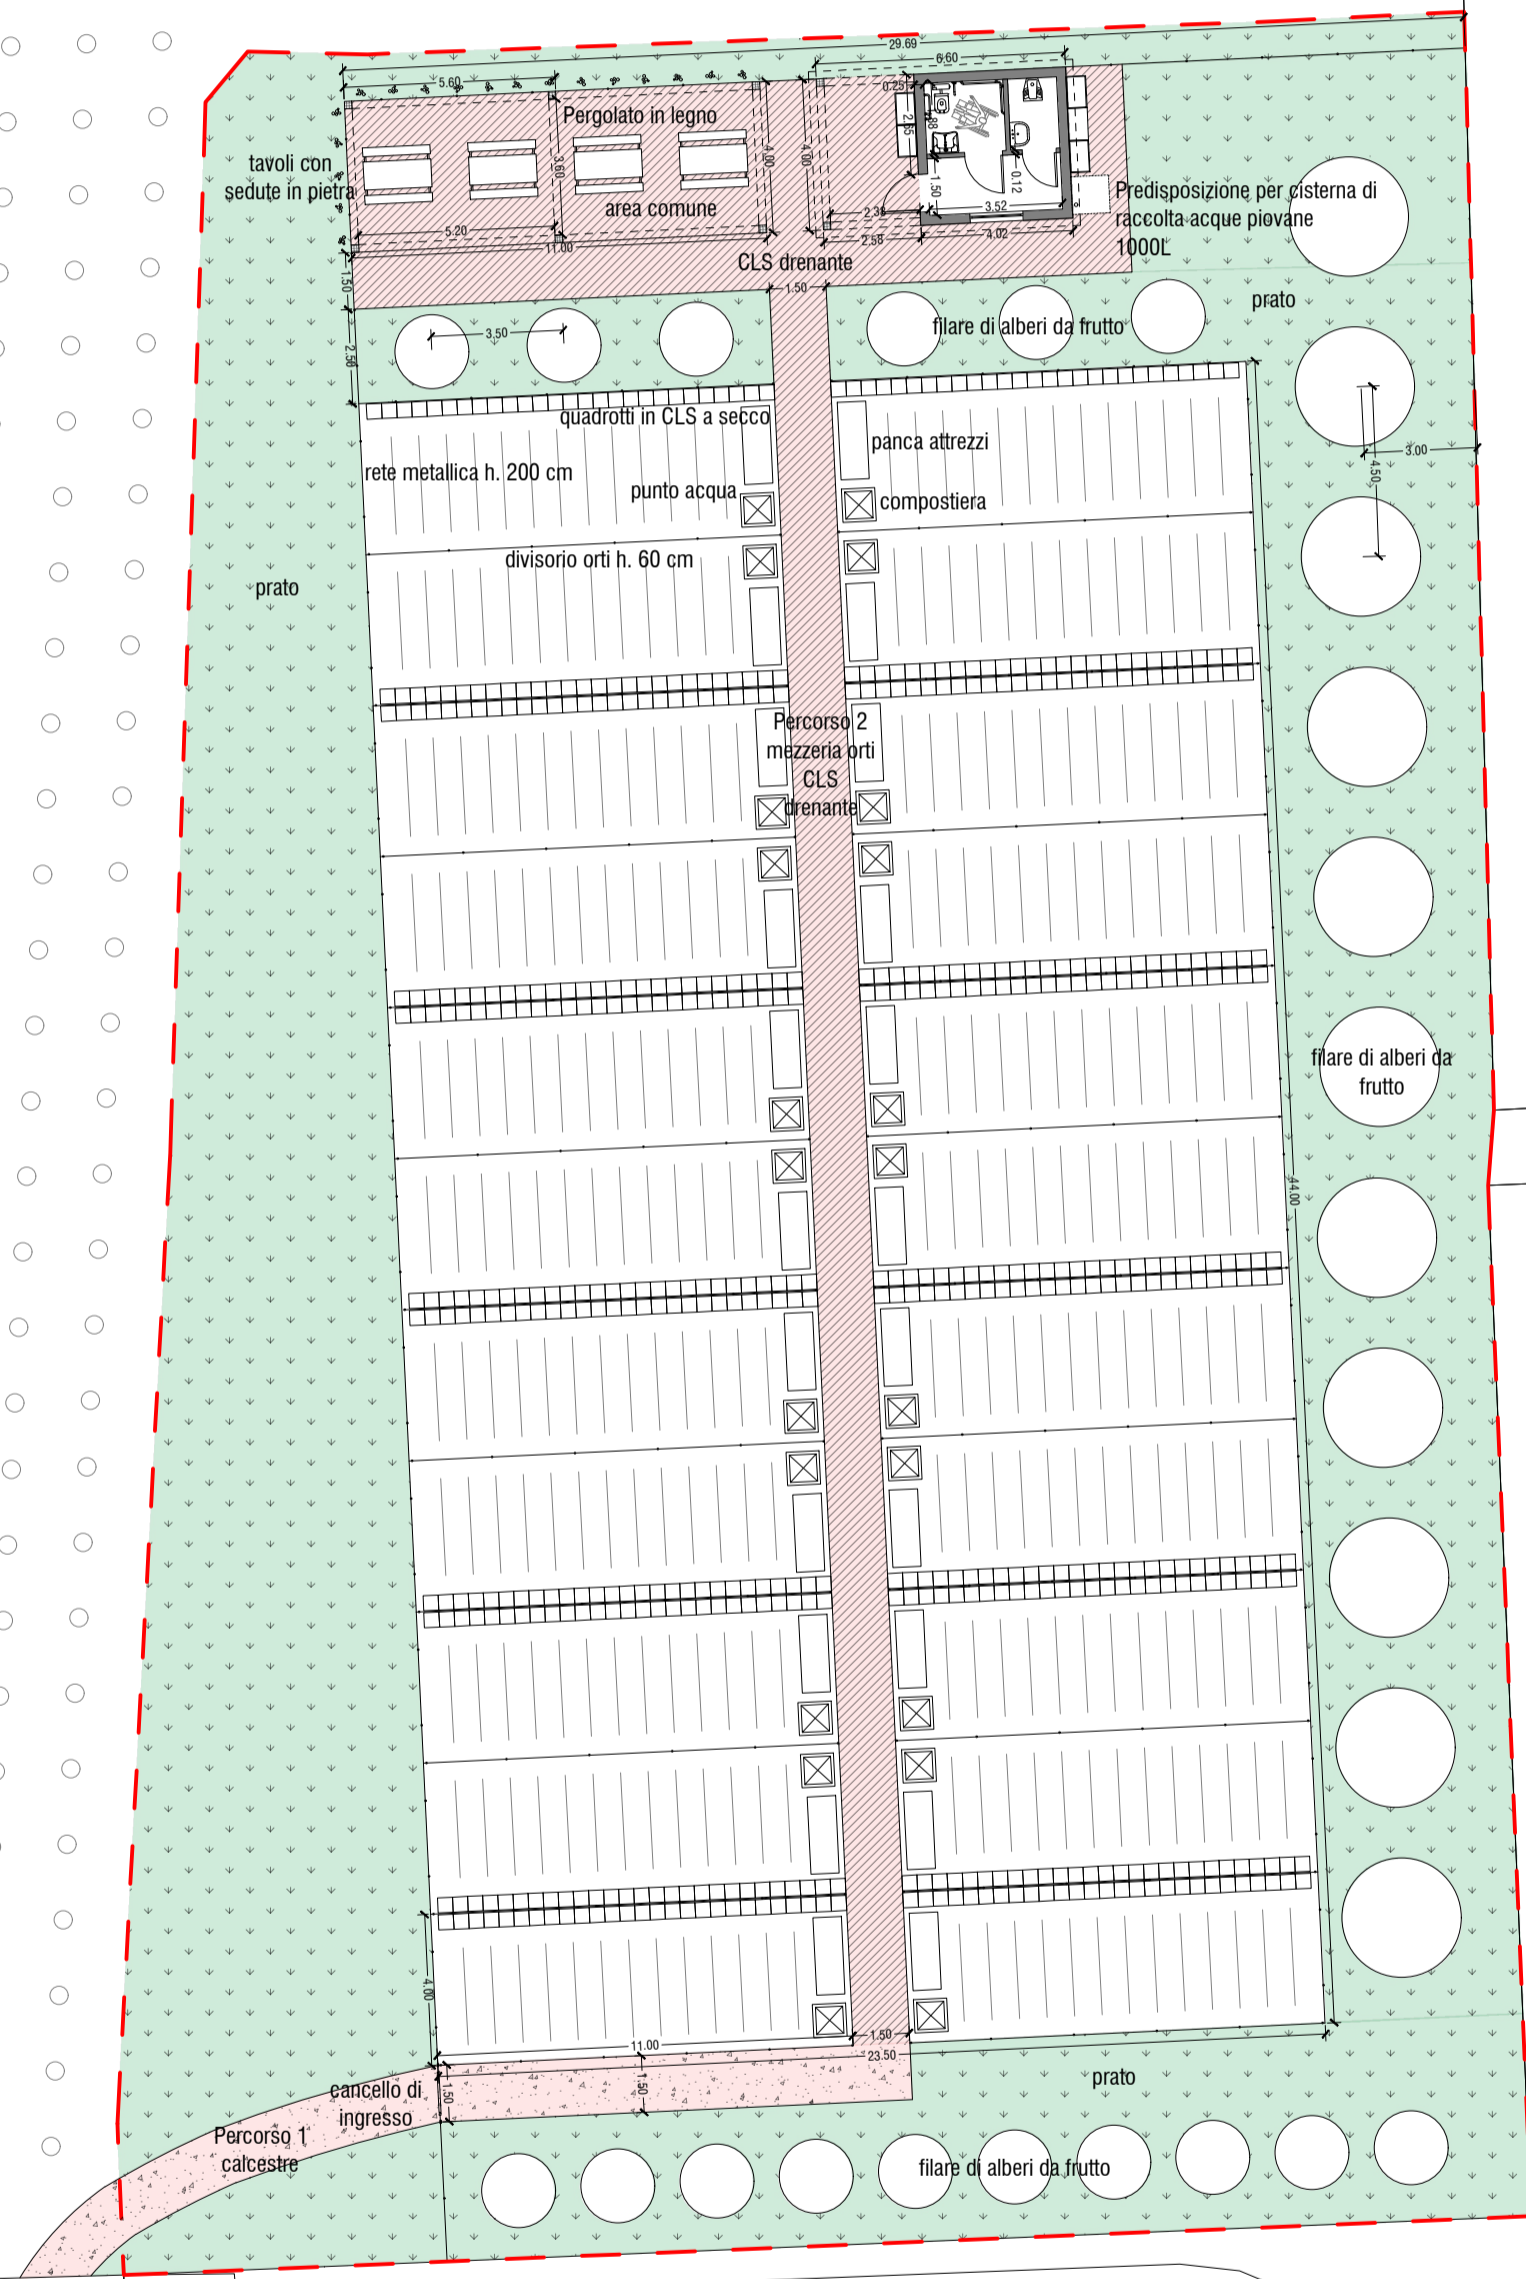


LEGENDA:

-  CLS drenante
-  Calcestre
-  Prato
-  Calcestruzzo
-  Legno



**Progetto Parchi e Infrastrutture verdi - Seregno Est**  
CUP C22H22000740004  
Progetto Definitivo

**C10 - Planimetria generale - Dettaglio Orti**



RESPONSABILE DI PROCEDIMENTO  
Francesco Occhiuto  
UFFICIO TECNICO  
Donatella Battistoni  
Francesca Salmasso

RAGGRUPPAMENTO TEMPORANEO



Blu Progetti Srl *Capogruppo mandataria*  
Massimo Sartorelli  
Elisa Tresoldi



Ubistudio Srl  
Alessandro Ali  
Maddalena Lama

Dott. Geologa Elena Nostrani  
Dott. Forestale Enrico Pozzi

Scala 1:200