


PLANIMETRIA

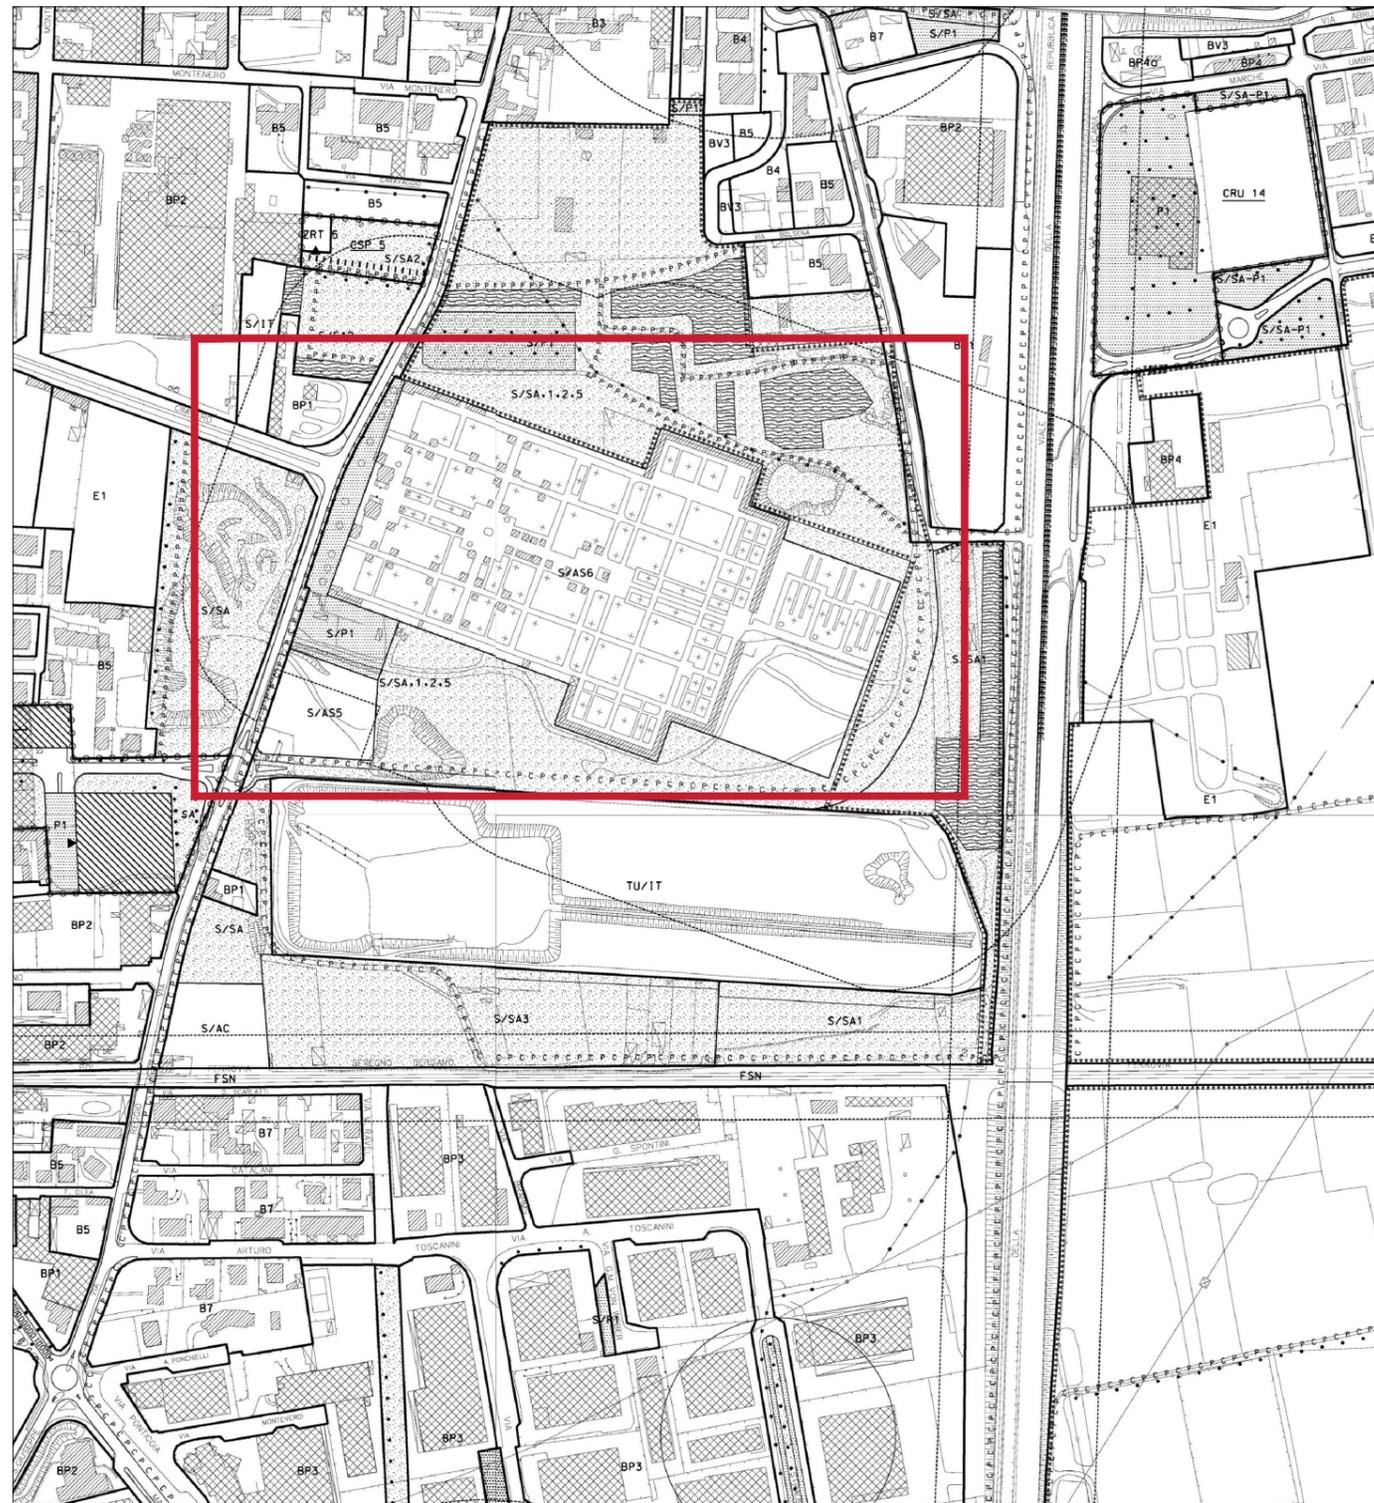

LEGENDA

— INDIVIDUAZIONE AMBITO DI PROGETTO

REGIONE LOMBARDIA

COMUNE DI SEREGNO

PROVINCIA DI MONZA E BRIANZA

LAVORI DI MANUTENZIONE TETTI COLOMBARI E UFFICI E CAMERA MORTUARIA DEL CIMITERO PRINCIPALE

PROGETTO DEFINITIVO/ESECUTIVO

PROGETTISTA

ARCH. GIOVANNI BARZAGHI
VIA N. SAURO N.101/D - BRUGHERIO (MB)

DATA

30/09/2022

SCALA



INSQUADRA design

ARCHITETTURA
INTERIOR DESIGN

ARCHITETTO
GIOVANNI BARZAGHI

ARCHITETTO
GIULIA PEREGO

VIA N. SAURO 101
BRUGHERIO - MB -
tel 039-2873904
email:
insquadradesign@live.it
pec: giovanni.barzaghi
@archiworldpec.it

OGGETTO:
PLANIMETRIA

TAV. N° 2