

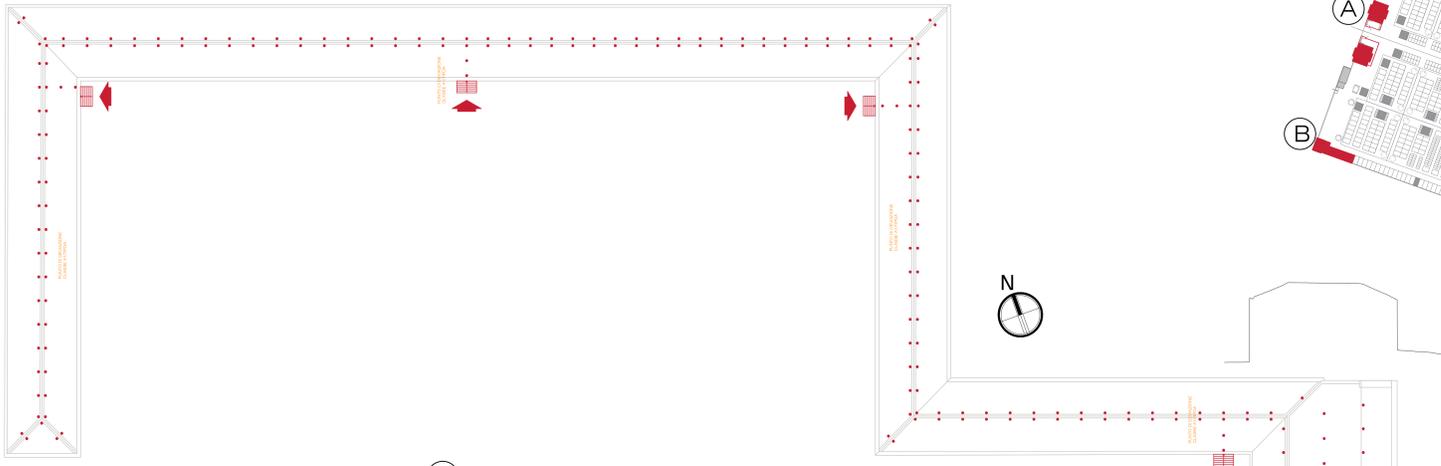
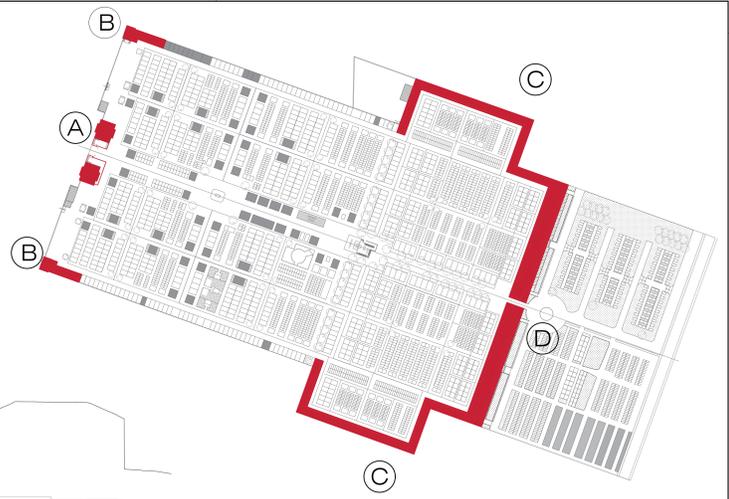



© D CORPO COLOMBARI - scala 1:200

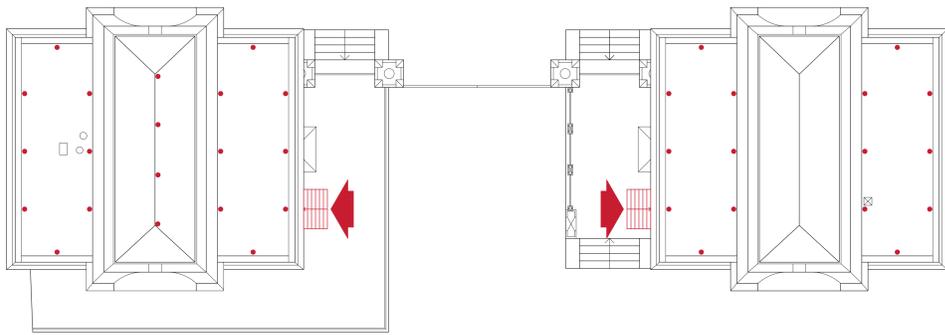



© A EDIFICI DI INGRESSO
UFFICI E CAMERA MORTUARIA

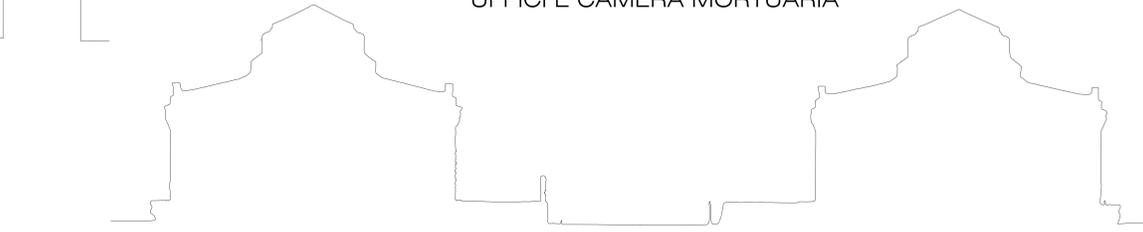

© B COLOMBARI

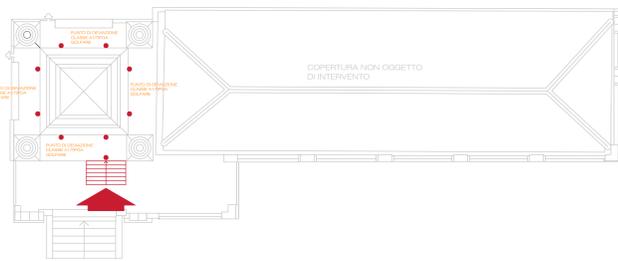

© B COLOMBARI

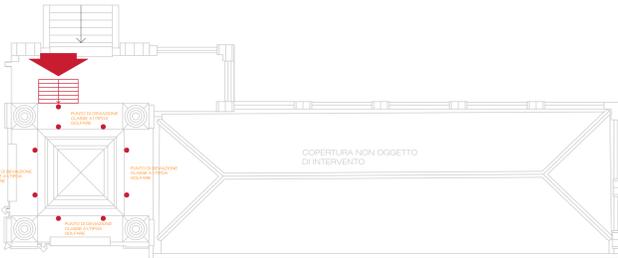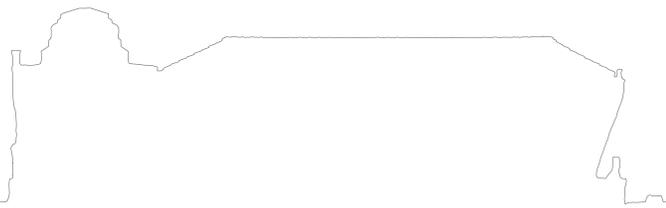

LEGENDA

-  SCALA PER ACCEDERE ALLA COPERTURA
-  SISTEMA ANTICADUTA PUNTO DI ANCORAGGIO IN CLASSE A1
-  ACCESSO ALLA COPERTURA

REGIONE LOMBARDIA
COMUNE DI SEREGNO
PROVINCIA DI MONZA E BRIANZA

LAVORI DI MANUTENZIONE TETTI
COLOMBARI E UFFICI E CAMERA
MORTUARIA DEL CIMITERO
PRINCIPALE

PROGETTO DEFINITIVO/ESECUTIVO

CONTRODEDOTTO A SEGUITO DI VERIFICA AI FINI DELLA
VALIDAZIONE - 22062301-2_Seregno_Colombari

PROGETTISTA
ARCH. GIOVANNI BARZAGHI
VIA N. SAURO N.101/D - BRUGHERIO (MB)

DATA
03/03/2023

SCALA
1:100/1:200



INSQUADRAdesign
ARCHITETTURA
INTERIOR DESIGN

ARCHITETTO
GIOVANNI BARZAGHI
ARCHITETTO
GIULIA FERRO

VIA N. SAURO 101
BRUGHERIO - MB -
03027054
email:
insquadradesign@live.it
pec: giovanni.barzagli@archinordspc.it

OGGETTO:
SCHEMA
DISPOSIZIONE
ACCESSI E PUNTI
DI ANCORAGGIO

TAV. N° 7