



③ ④ CORPO COLOMBARI - scala 1:200

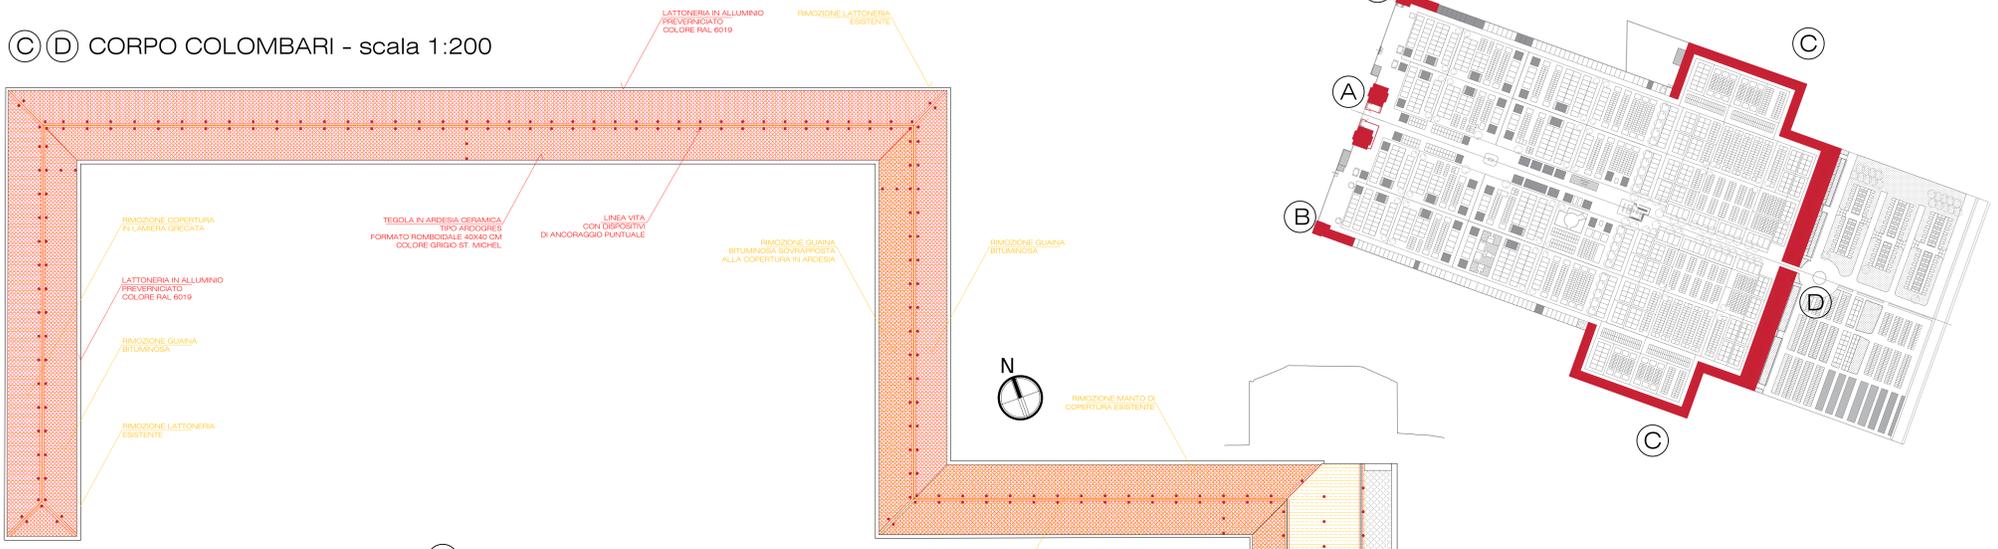



① EDIFICI DI INGRESSO UFFICI E CAMERA MORTUARIA

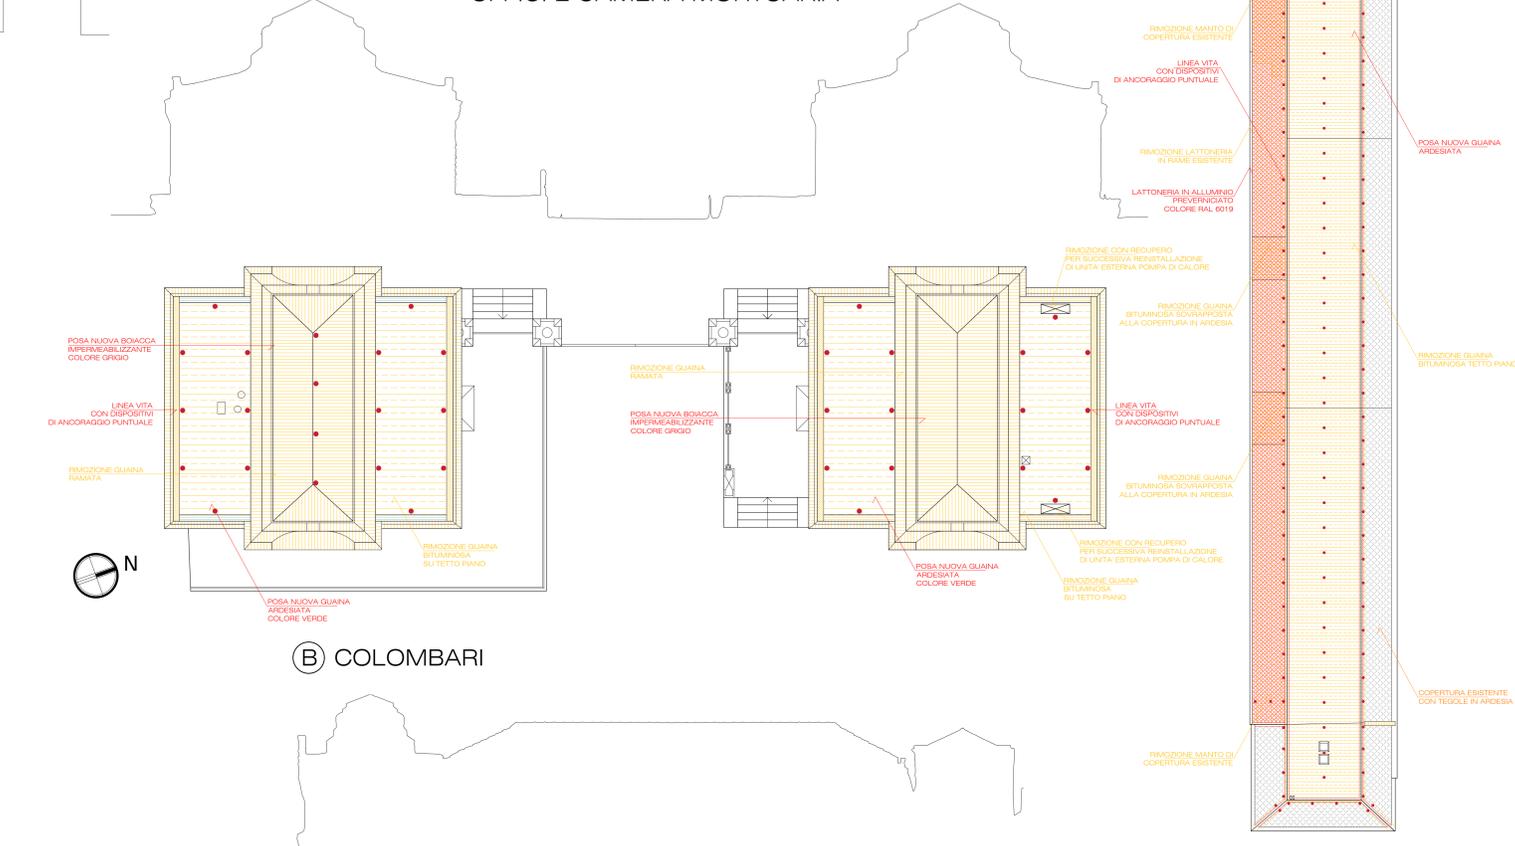

② COLOMBARI



③ COLOMBARI

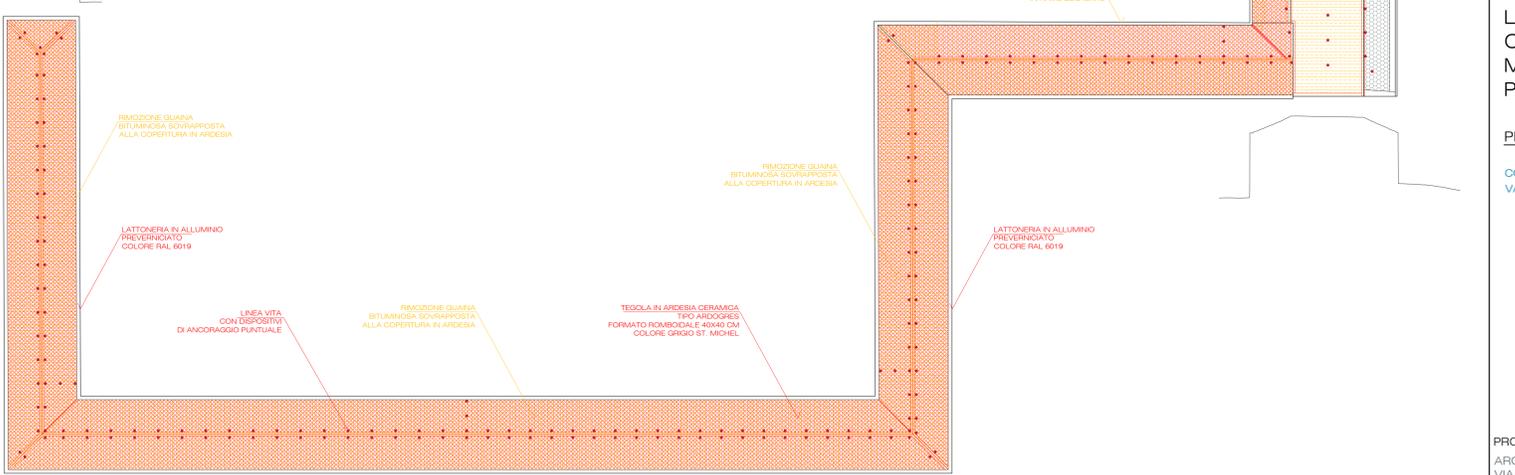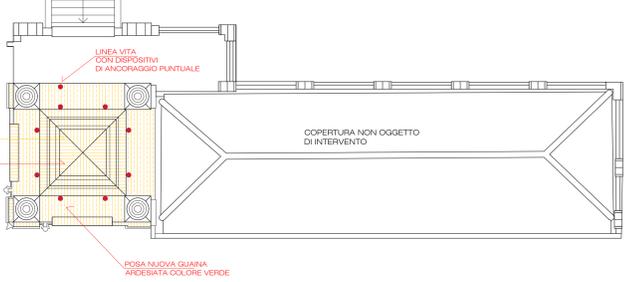

LEGENDA

- PROGETTO
- DEMOLIZIONE

REGIONE LOMBARDIA

COMUNE DI SEREGNO
PROVINCIA DI MONZA E BRIANZA

LAVORI DI MANUTENZIONE TETTI COLOMBARI E UFFICI E CAMERA MORTUARIA DEL CIMITERO PRINCIPALE

PROGETTO DEFINITIVO/ESECUTIVO

CONTRODEDOTTO A SEGUITO DI VERIFICA AI FINI DELLA VALIDAZIONE - 22062301-2_Seregno_Colombari

PROGETTISTA
ARCH. GIOVANNI BARZAGHI
VIA N. SAURO N.101/D - BRUGHERIO (MB)

DATA
03/03/2023

SCALA
1:100/1:200

OGGETTO:
PIANTA
COPERTURE
COMPARATIVA

TAV. N° 4

INSQUADRAdesign
ARCHITETTURA
INTERIOR DESIGN

ARCHITETTO
GIOVANNI BARZAGHI
ARCHITETTO
GIULIA PERGO

VIA N. SAURO 101
BRUGHERIO - MB -
0372-771904
email:
insquadradesign@live.it
pec: giovanni.barzagli@archinordproject.it