

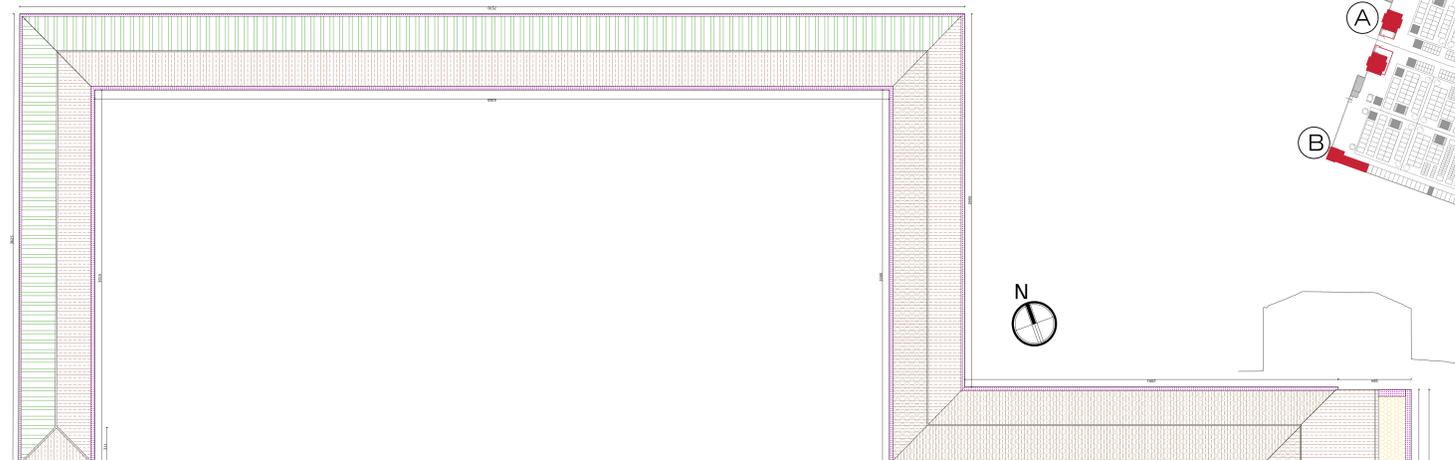



③ ④ CORPO COLOMBARI - scala 1:200

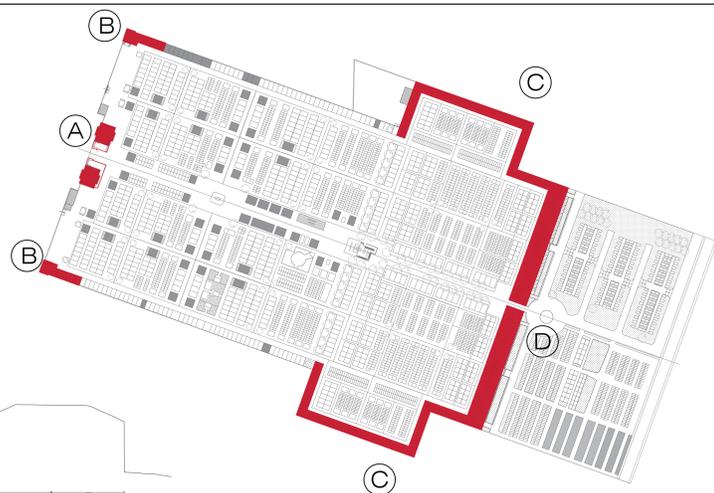



① EDIFICI DI INGRESSO  
UFFICI E CAMERA MORTUARIA

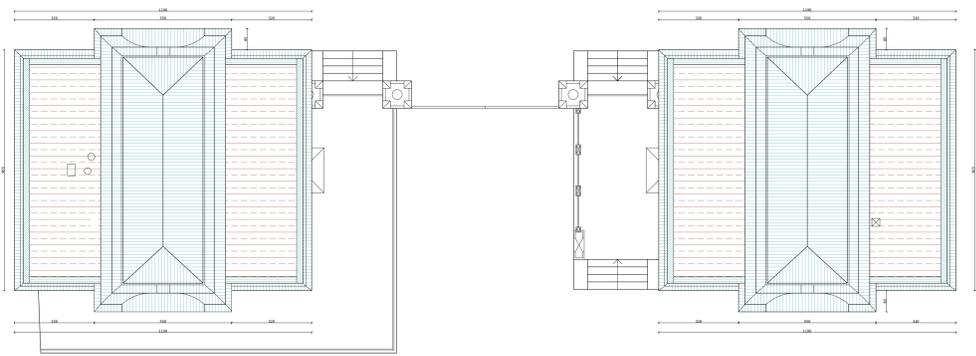

② COLOMBARI

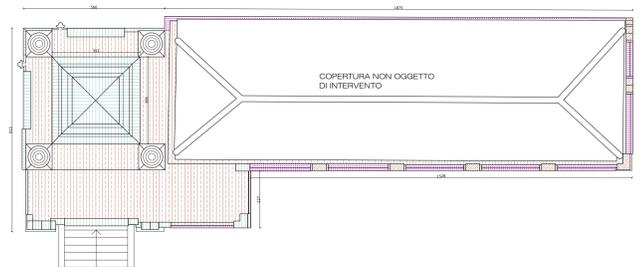

③ COLOMBARI

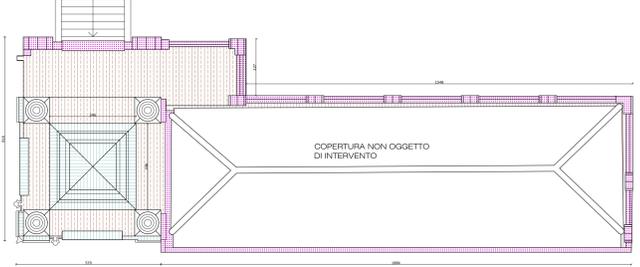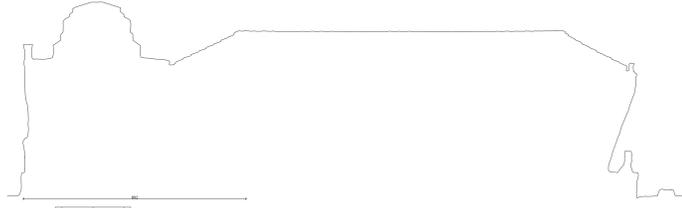

LEGENDA

- GUAINA
- GUAINA LAMINATA RAME
- PANNELLO GRECATO
- LATTONERIA
- LATTONERIA CON LAMINA IN RAME
- SCAGLIE ARDESIA
- SCAGLIE ARDESIA

REGIONE LOMBARDIA  
COMUNE DI SEREGNO  
PROVINCIA DI MONZA E BRIANZA

LAVORI DI MANUTENZIONE TETTI  
COLOMBARI E UFFICI E CAMERA  
MORTUARIA DEL CIMITERO  
PRINCIPALE

PROGETTO DEFINITIVO/ESECUTIVO

PROGETTISTA  
ARCH. GIOVANNI BARZAGHI  
VIA N. SAURO N.101/D - BRUGHERIO (MB)

DATA  
30/09/2022

SCALA  
1:100/1:200



INSQUADRAdesign  
ARCHITETTURA  
INTERIOR DESIGN

ARCHITETTO  
GIOVANNI BARZAGHI  
ARCHITETTO  
GIULIA PERGO

VIA N. SAURO 101  
BRUGHERIO - MB -  
02 93 27 9164  
email:  
insquadradesign@live.it  
pec: giovanni.barzagli  
@architectopec.it

OGGETTO:  
PIANTA  
COPERTURE

RILIEVO  
INDIVIDUAZIONE  
DEI MATERIALI  
DI RIVESTIMENTO

TAV. N° 3