



## CORPO C - PARTICOLARE COPERTURA

- lamiera preverniciata colore RAL 7047
- tegole in ardesia ceramica tipo Ardogres
- Listelli sottomanto in legno abete, sez. 2,5 x 4cm interasse 18cm
- guaia traspirante - impermeabilizzante**
- Listelli ventilazione in legno abete, sez. 2,5 x 4cm interasse minimo 60cm

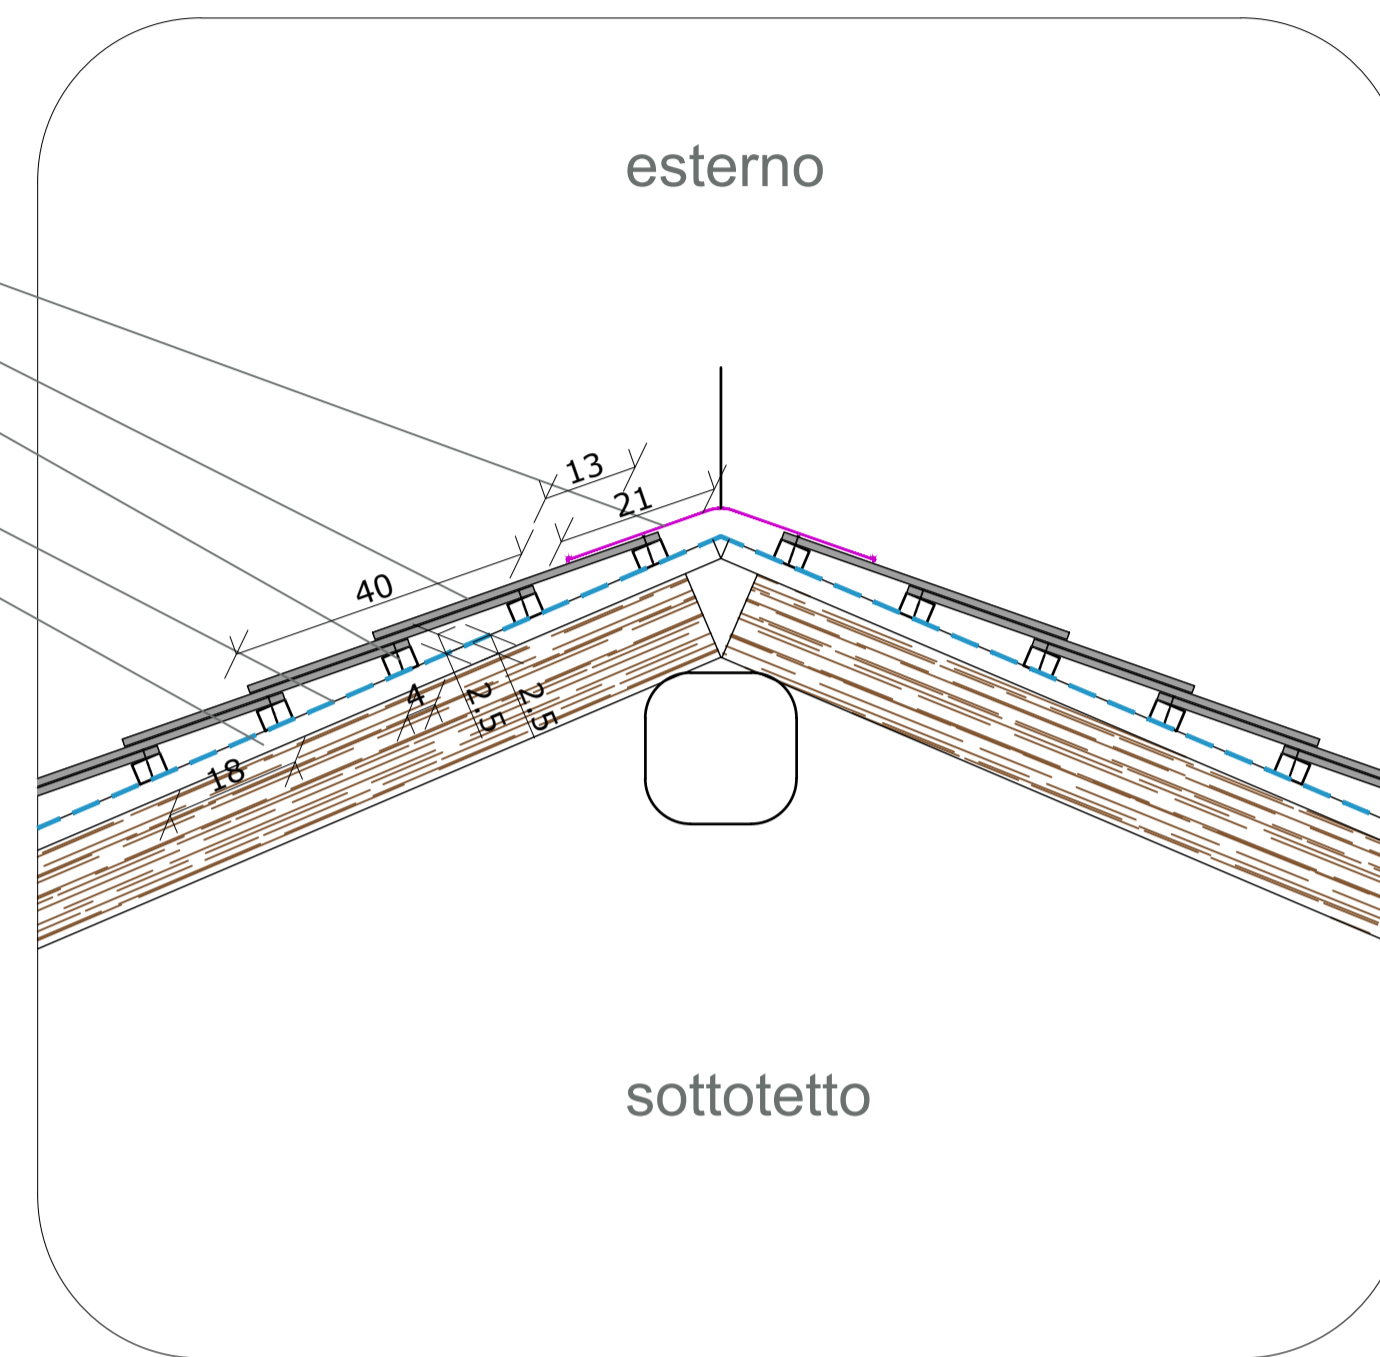


## CORPO C - PARTICOLARE NODO DI GRONDA

- tegole in ardesia ceramica tipo Ardogres
- Listelli sottomanto in legno abete, sez. 2,5 x 4cm interasse 18cm
- guaia traspirante - impermeabilizzante**
- Listelli ventilazione in legno abete, sez. 2,5 x 4cm interasse minimo 60cm
- lamiera preverniciata colore RAL 7047
- doccioni di scarico in lamiera preverniciata colore RAL 7047
- gronda prefabbricata in cls da ripristinare

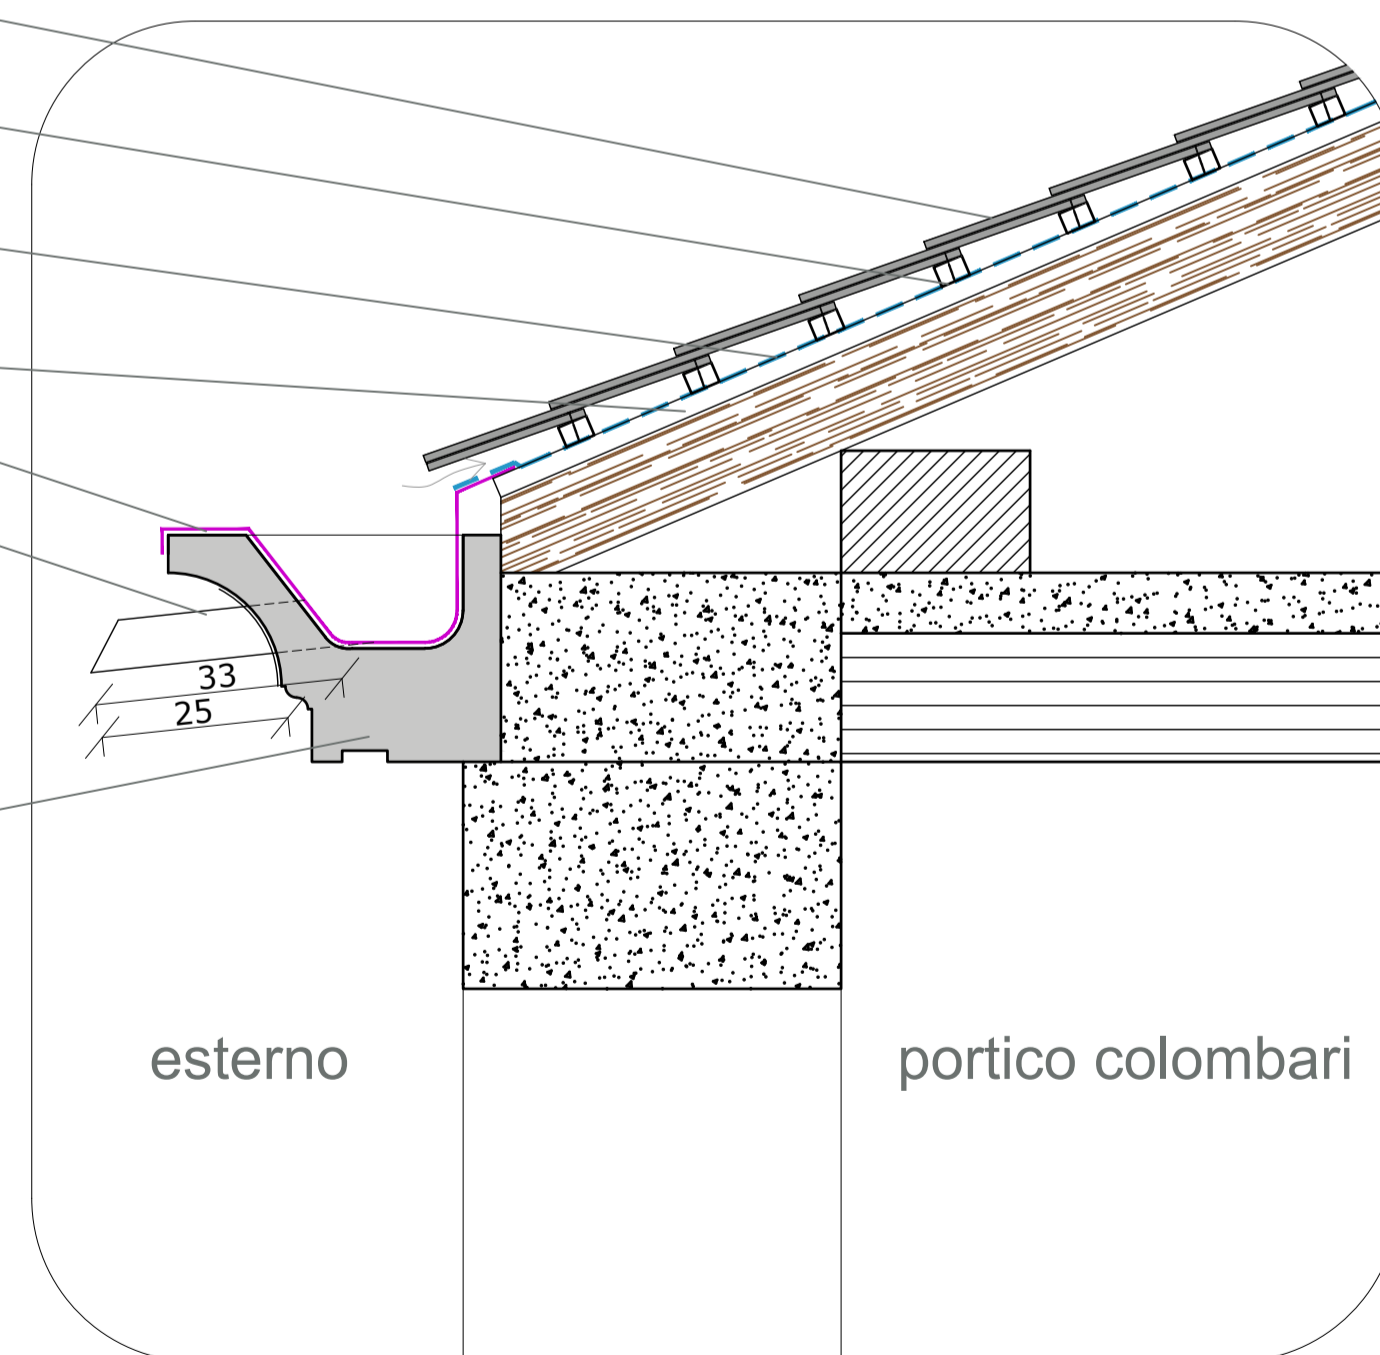

## CORPI A e B - PARTICOLARE NODO DI RACCORDO TRA COPERTURA PIANA ED ELEMENTI IN RILIEVO

- Rivestimento elastico bicomponente color grigio tipo MAPE-ANTIQUE ECOLASTIC
- scossalina in lamiera preverniciata incollata con tipo MAPE SIL BM
- guscia in malta traspirante tipo MAPE-ANTIQUE NHL ECO RESTAURA
- Membrana bituminosa elastomerica (BPE) armata con poliestere; autoprotetta con scaglie di ardesia color grigio chiaro**

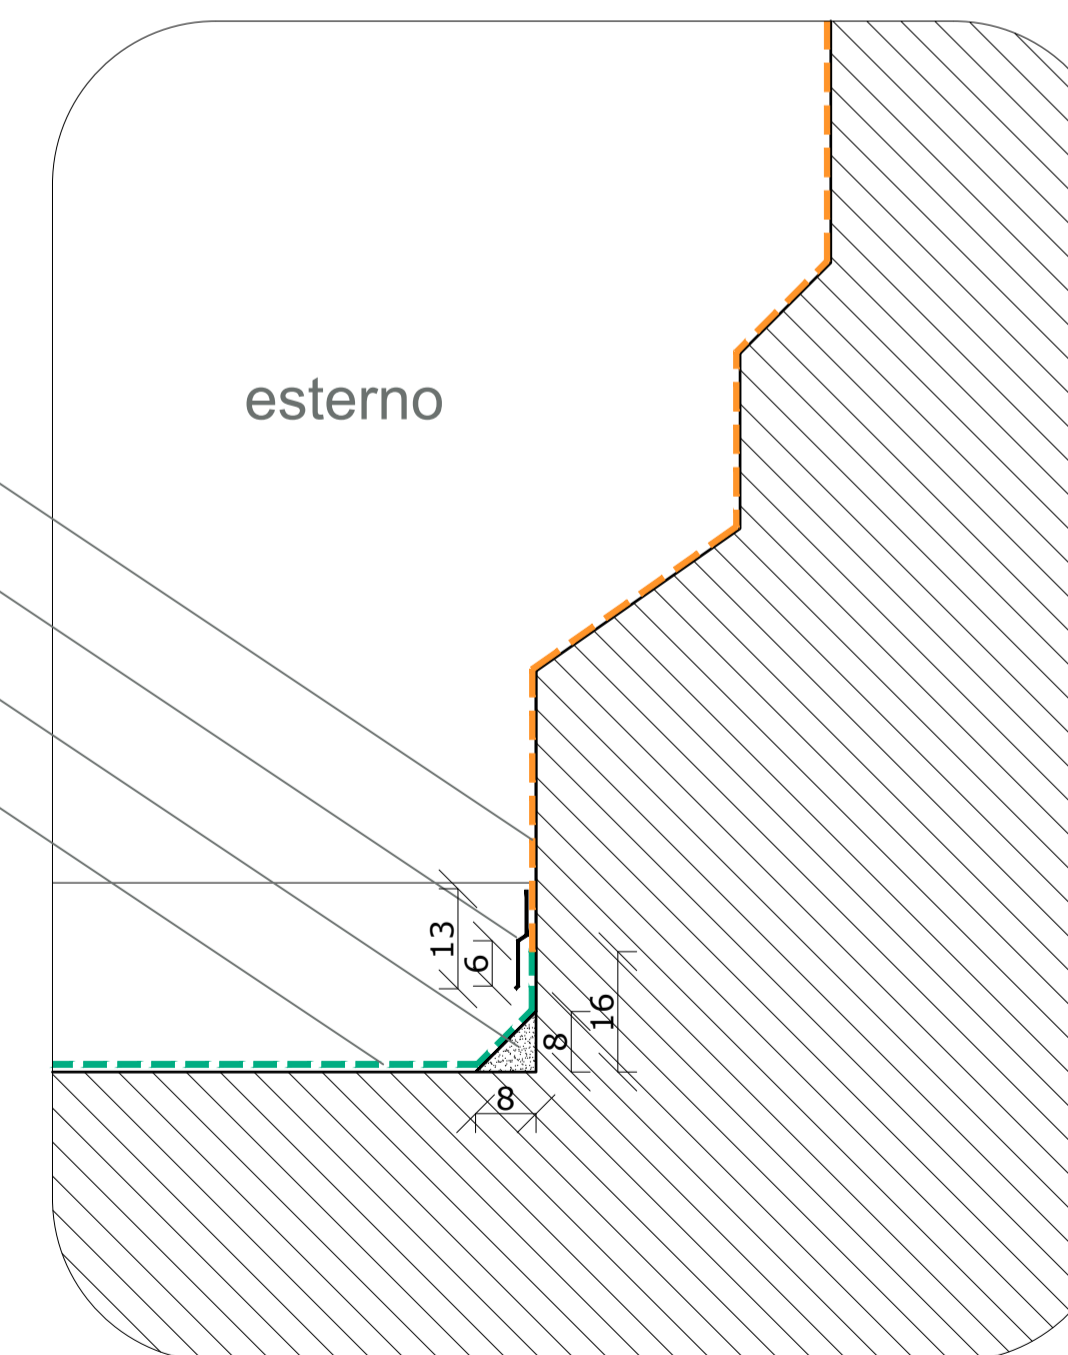

REGIONE LOMBARDIA

COMUNE DI SEREGNO  
PROVINCIA DI MONZA E BRIANZA

LAVORI DI MANUTENZIONE TETTI  
COLOMBARI E UFFICI E CAMERA  
MORTUARIA DEL CIMITERO  
PRINCIPALE

PROGETTO DEFINITIVO/ESECUTIVO

CONTRONEDOTTO A SEGUITO DI VERIFICA AI FINI DELLA  
VALIDAZIONE - 22062301-2\_Seregno\_Colombari

PROGETTISTA  
ARCH. GIOVANNI BARZAGHI  
VIA N. SAURO N.101/D - BRUGHERIO (MB)

DATA  
03/03/2023

SCALA  
1:10



INSQUADRAdesign

ARCHITETTURA  
INTERIOR DESIGN

ARCHITETTO  
GIOVANNI BARZAGHI  
ARCHITETTO  
GIULIA PEREGO

VIA N. SAURO 101  
BRUGHERIO - MB -  
tel 039-2872904  
email:  
insquadradesign@live.it  
pec: giovanni.barzaghi  
@archworldpec.it

OGGETTO:  
PARTICOLARI  
COSTRUTTIVI

TAV. N° **6**