


LEGENDA



Riasfaltatura
strada
Fresatura
3 cm

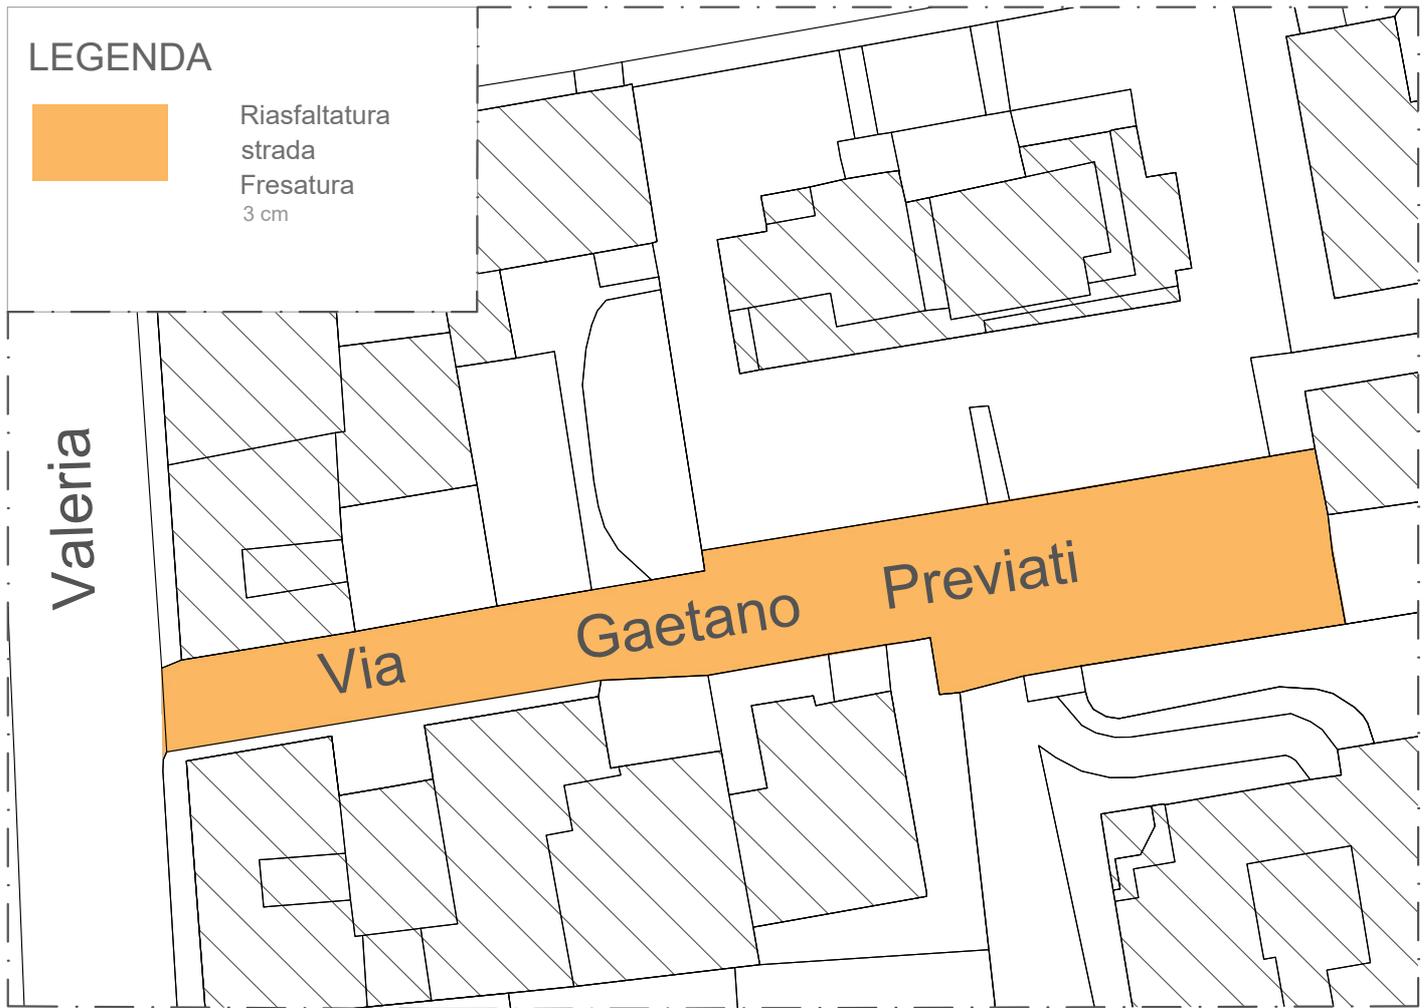


STATO DI PROGETTO
SCALA 1:500

INTERVENTI DI MANUTENZIONE STRAORDINARIA E MESSA IN SICUREZZA DI STRADE E MARCIAPIEDI - ANNO 2022 **COMUNE DI SEREGNO**

Data:

Gennaio
2023

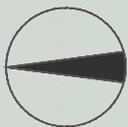

Titolo elaborato:
Planimetria Intervento

Ubicazione:
Via Gaetano Previati

Tav.:

I-09

SCALA:

1:500