



STATO DI PROGETTO
SCALA 1:500

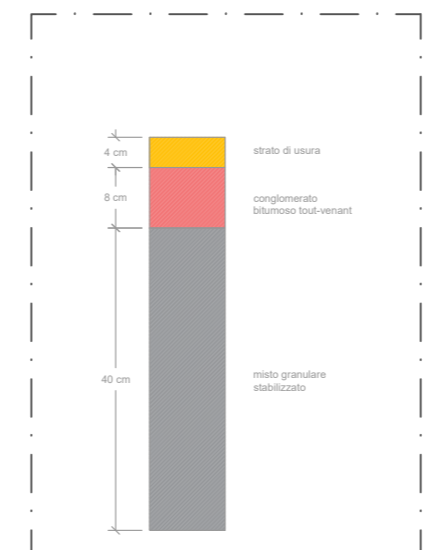

STRATIGRAFIA NUOVA SEDE STRADALE

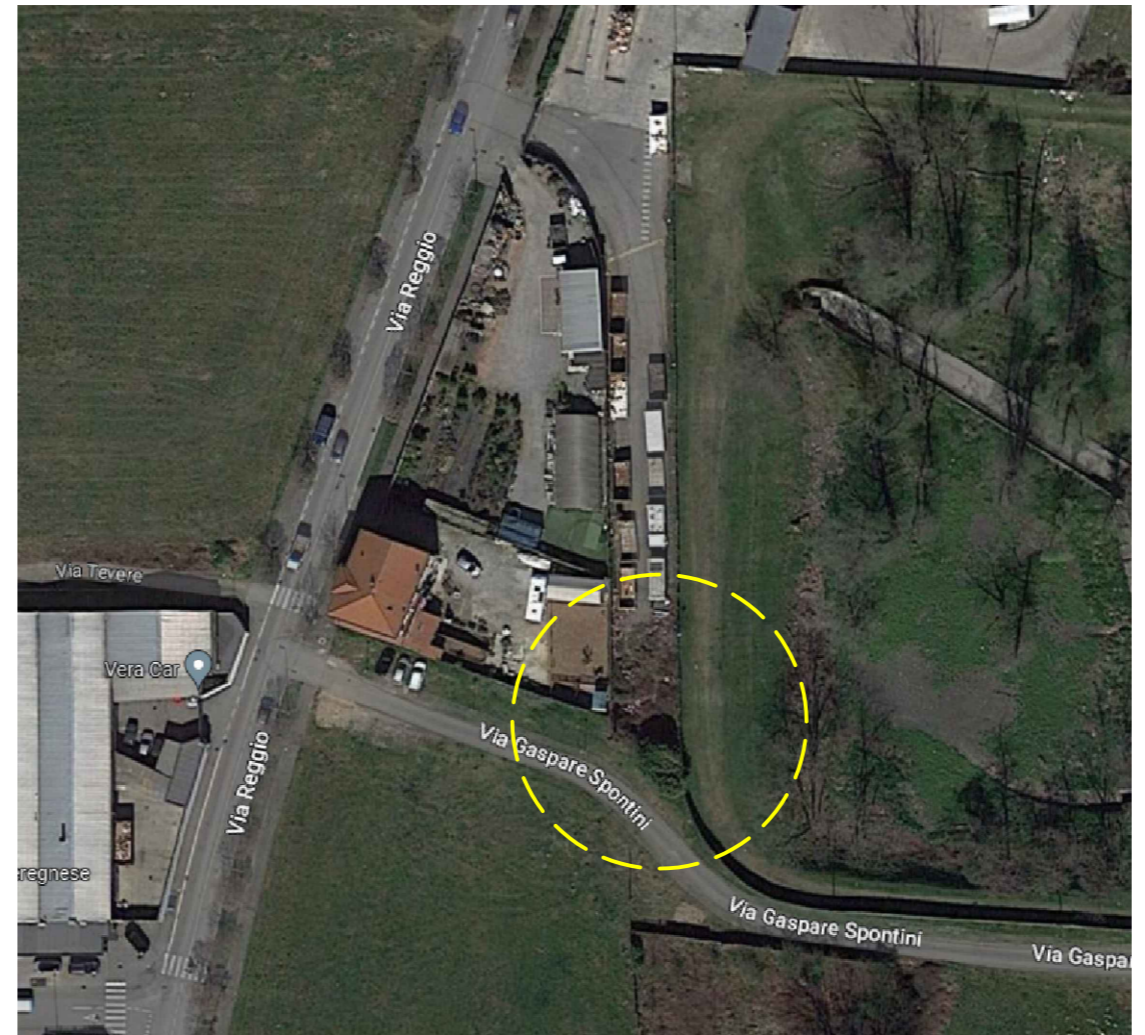

AEREOFOTO

INTERVENTI DI MANUTENZIONE STRAORDINARIA E MESSA IN SICUREZZA DI STRADE E MARCIAPIEDI - ANNO 2022				COMUNE DI SEREGNO	
Data: Gennaio 2023		Titolo elaborato: Planimetria Intervento Riqualficazione sede stradale e formazione nuovo tratto viario Ubicazione: Via G. Spontini	Tav.:	SCALA:	
			I-15	1:500	