



STATO DI PROGETTO  
SCALA 1:500

**LEGENDA**

 Riasfaltatura  
strada  
Fresatura  
4 cm

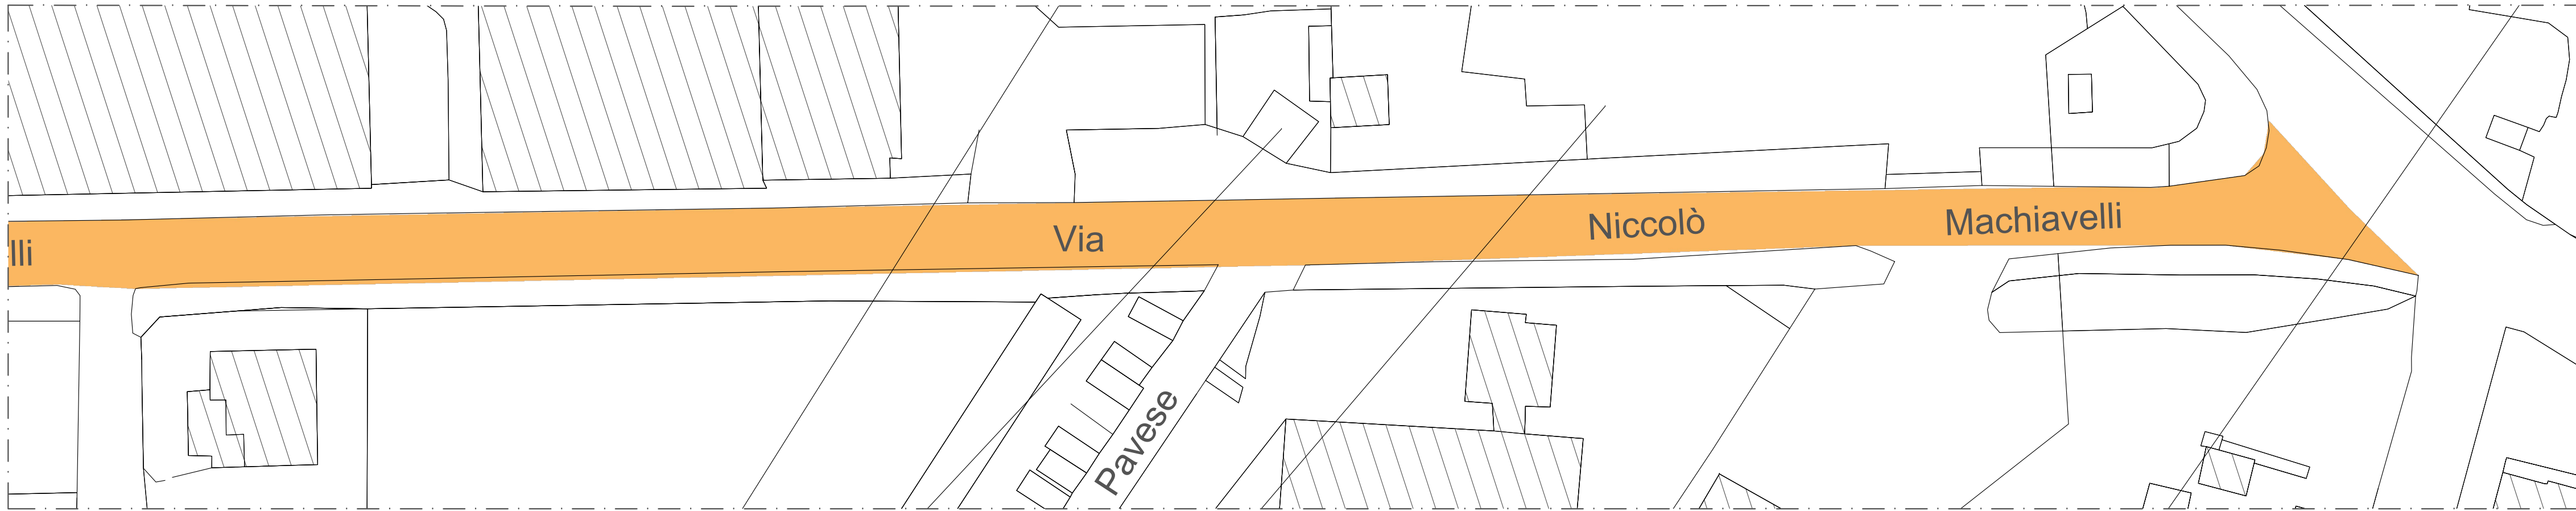

STATO DI PROGETTO  
SCALA 1:500

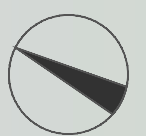INTERVENTI DI MANUTENZIONE STRAORDINARIA E MESSA IN SICUREZZA DI STRADE E MARCIAPIEDI - ANNO 2022					COMUNE DI SEREGNO	
Data:		Titolo elaborato:		Tav.:	SCALA:	
Gennaio 2023		Planimetria Intervento		I-17	1:500	
Ubicazione:		Via Niccolò Machiavelli				