


LEGENDA



Riasfaltatura
strada
Fresatura
3 cm

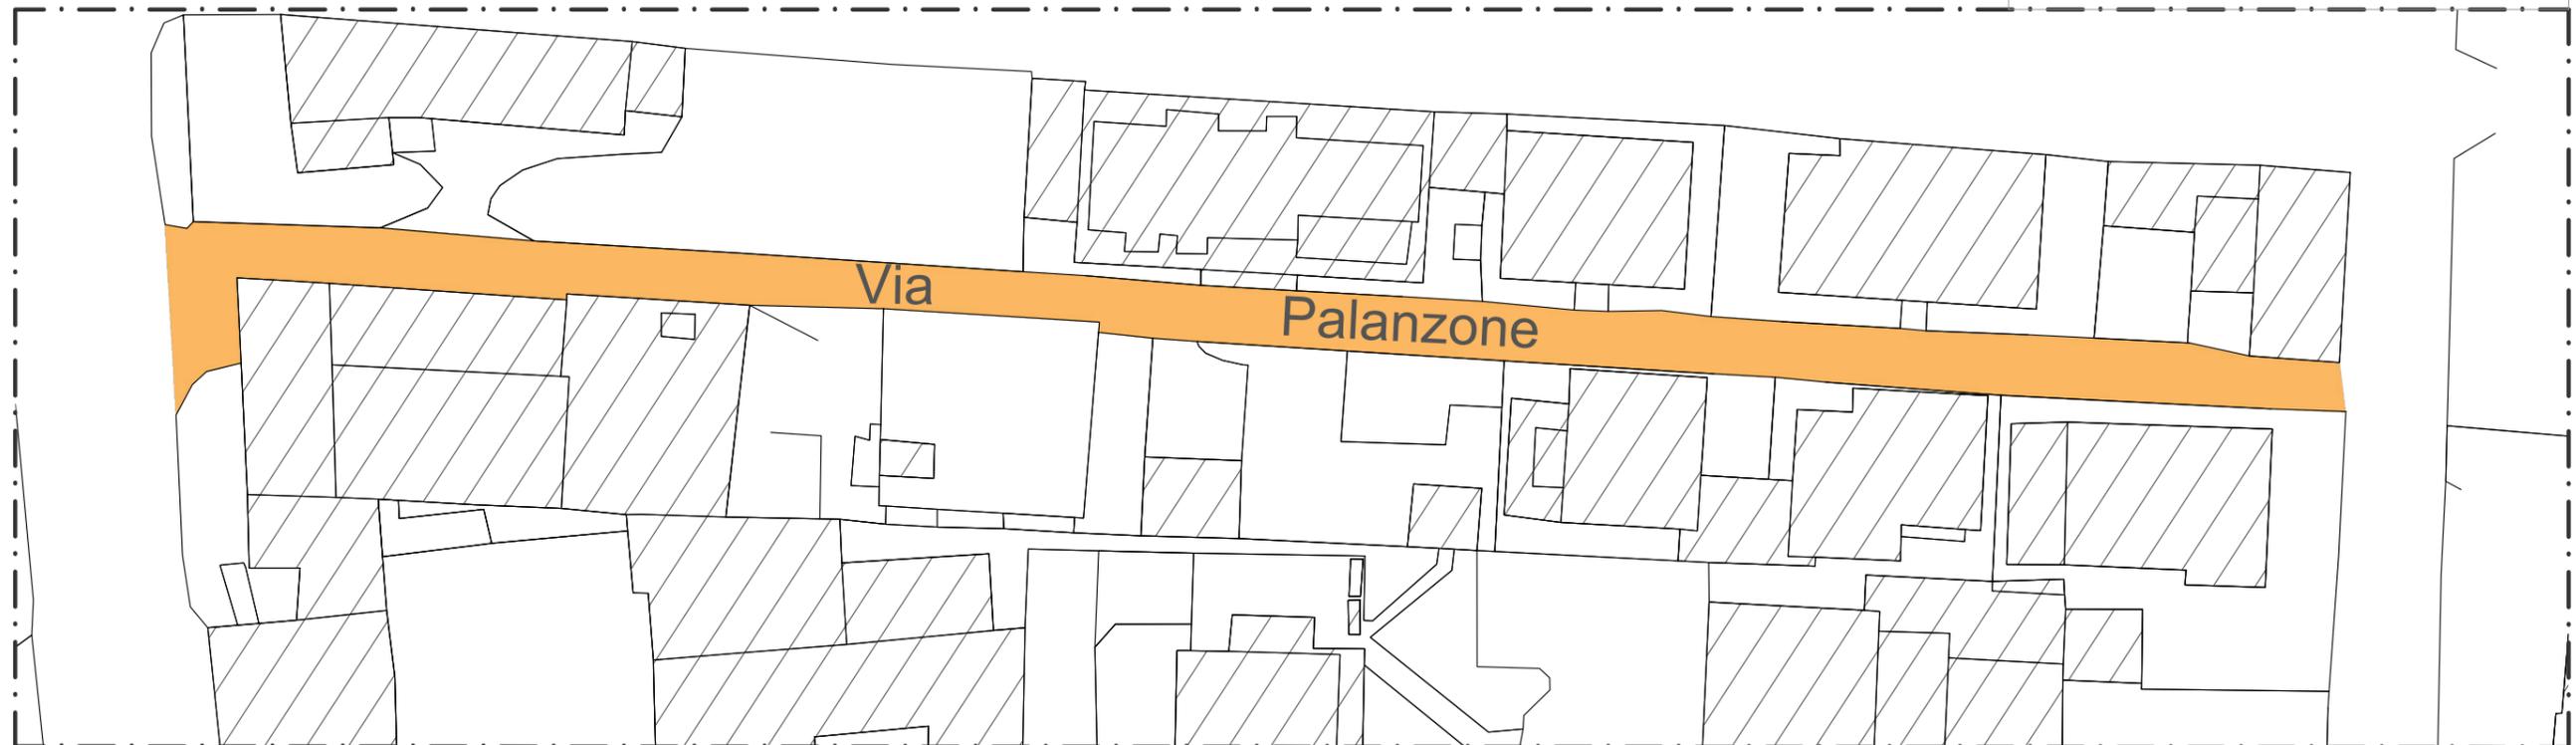

STATO DI PROGETTO
SCALA 1:500

Data:
Gennaio
2023



Titolo elaborato:
Planimetria Intervento

Ubicazione:
Via Palanzone

Tav.:

I-22

SCALA:

1:500