



STATO DI PROGETTO  
SCALA 1:500

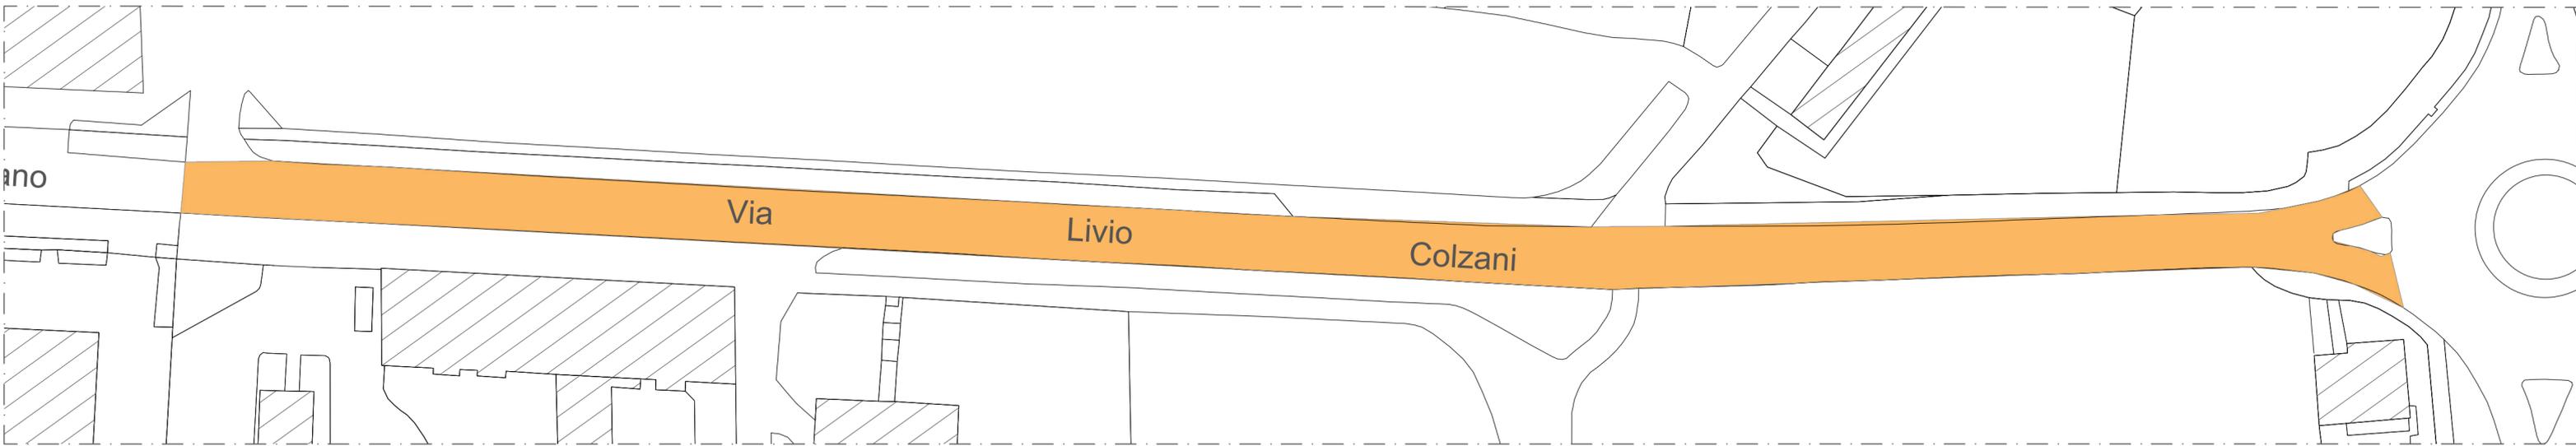

STATO DI PROGETTO  
SCALA 1:500

**LEGENDA**

- Riasfaltatura  
strada (fonoassorbente)
- Fresatura 4 cm

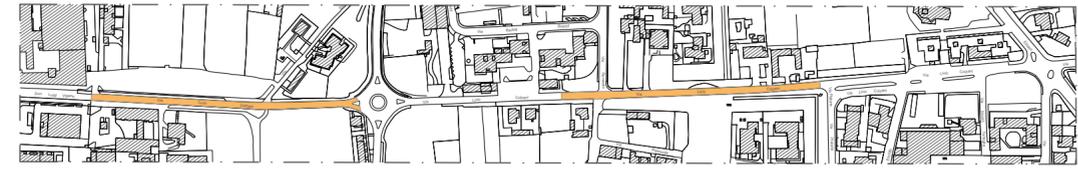

INTERVENTI DI MANUTENZIONE STRAORDINARIA E MESSA IN SICUREZZA DI STRADE E MARCIAPIEDI - ANNO 2022		COMUNE DI SEREGNO	
Data: Gennaio 2023		Titolo elaborato: <b>Planimetria Intervento</b>	Tav.: <b>I-23</b>
		Ubicazione: <b>Via Colzani (tratti)</b>	SCALA: 1:500