




PROSPETTO NORD

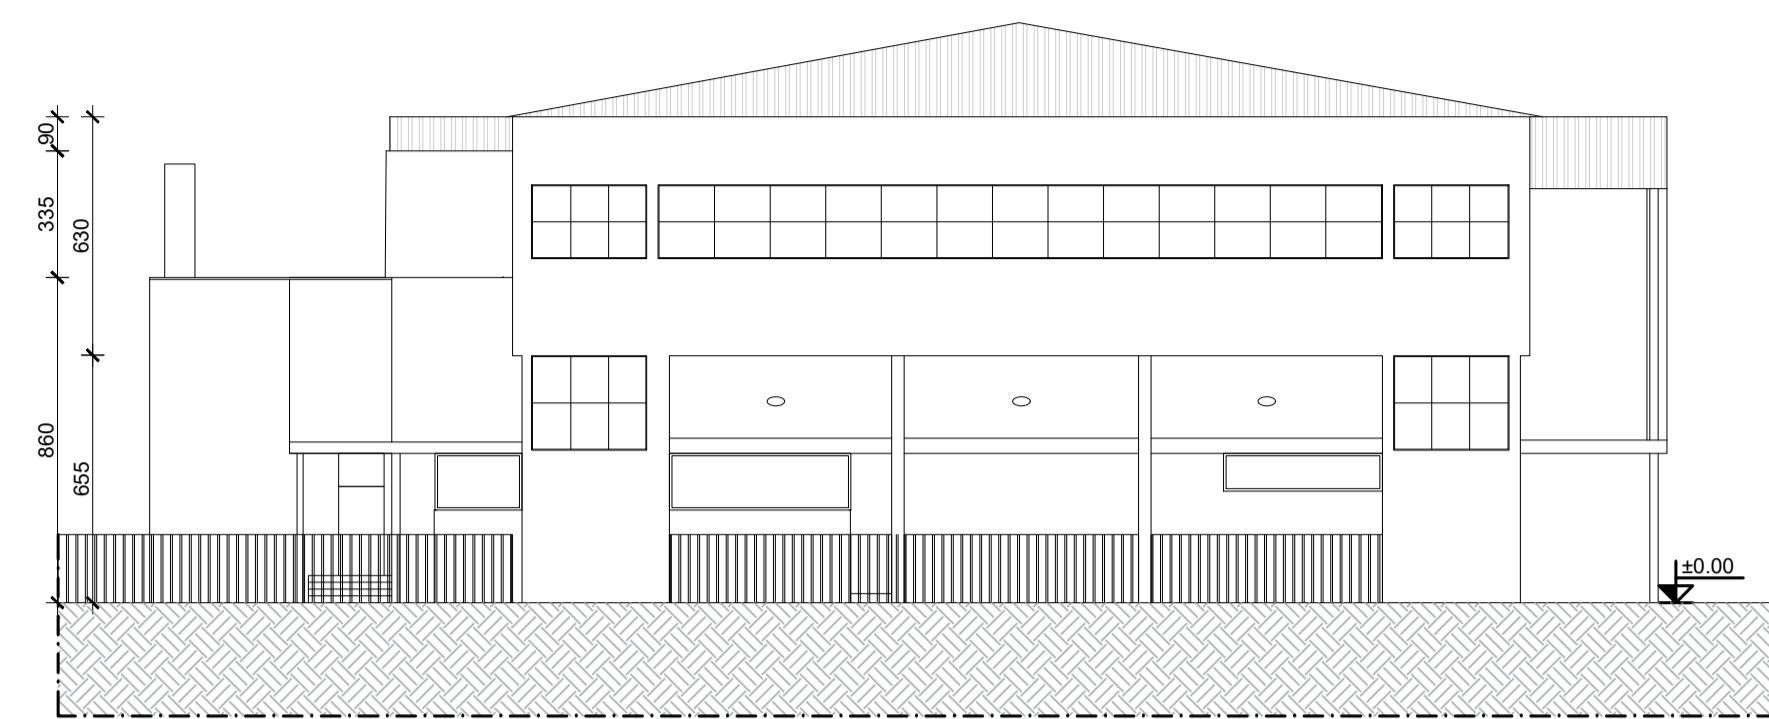


PROSPETTO EST

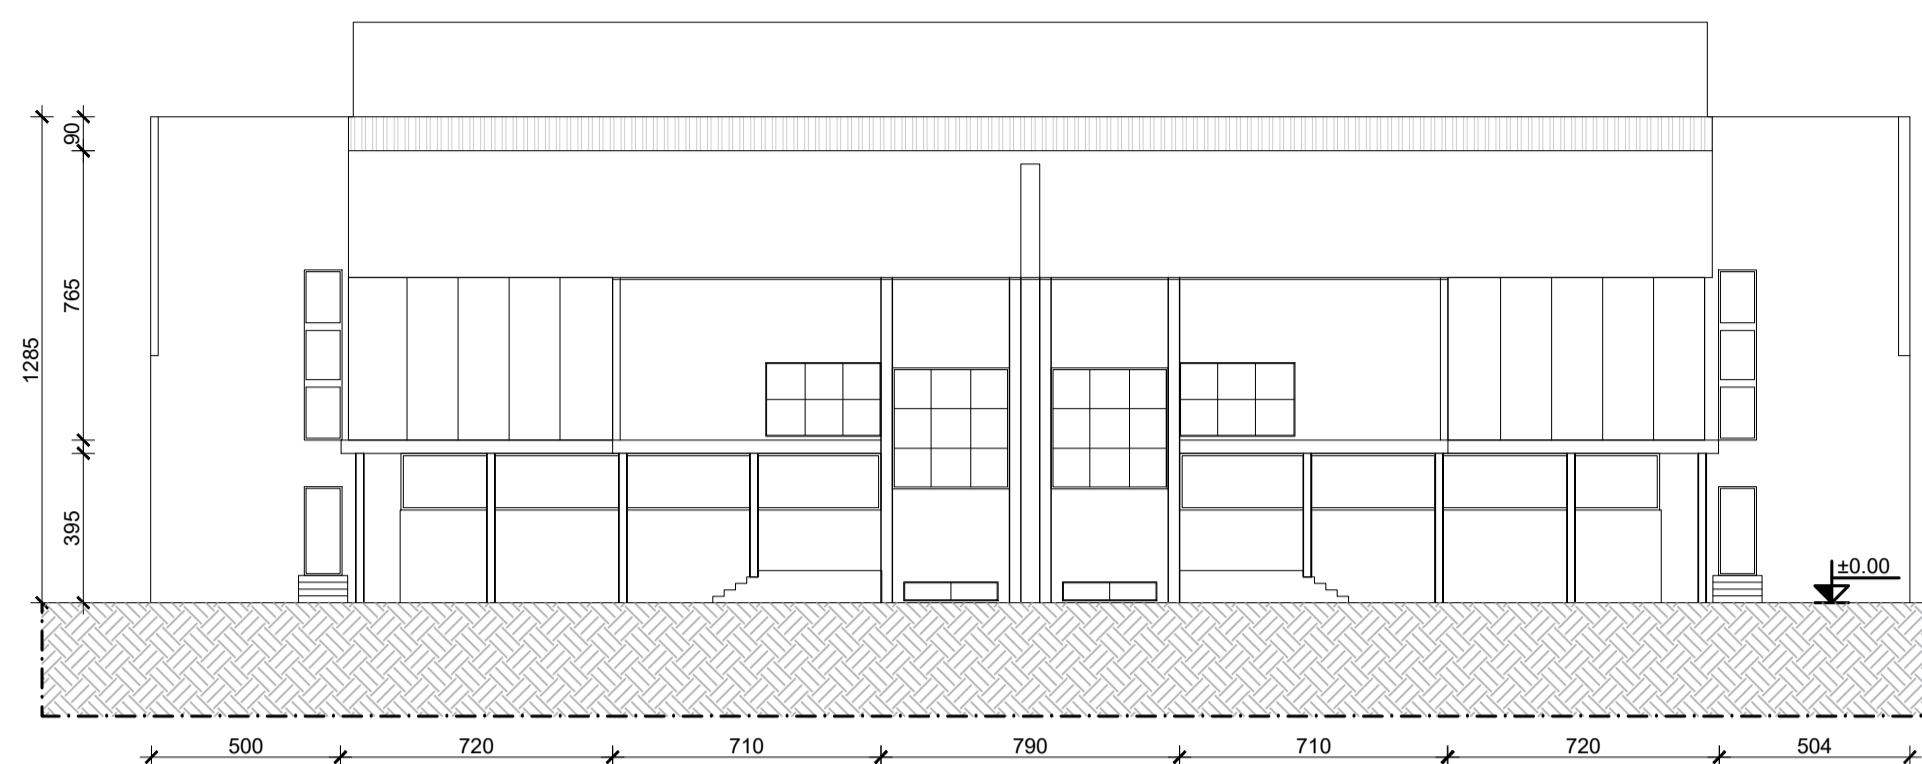



PROSPETTO SUD

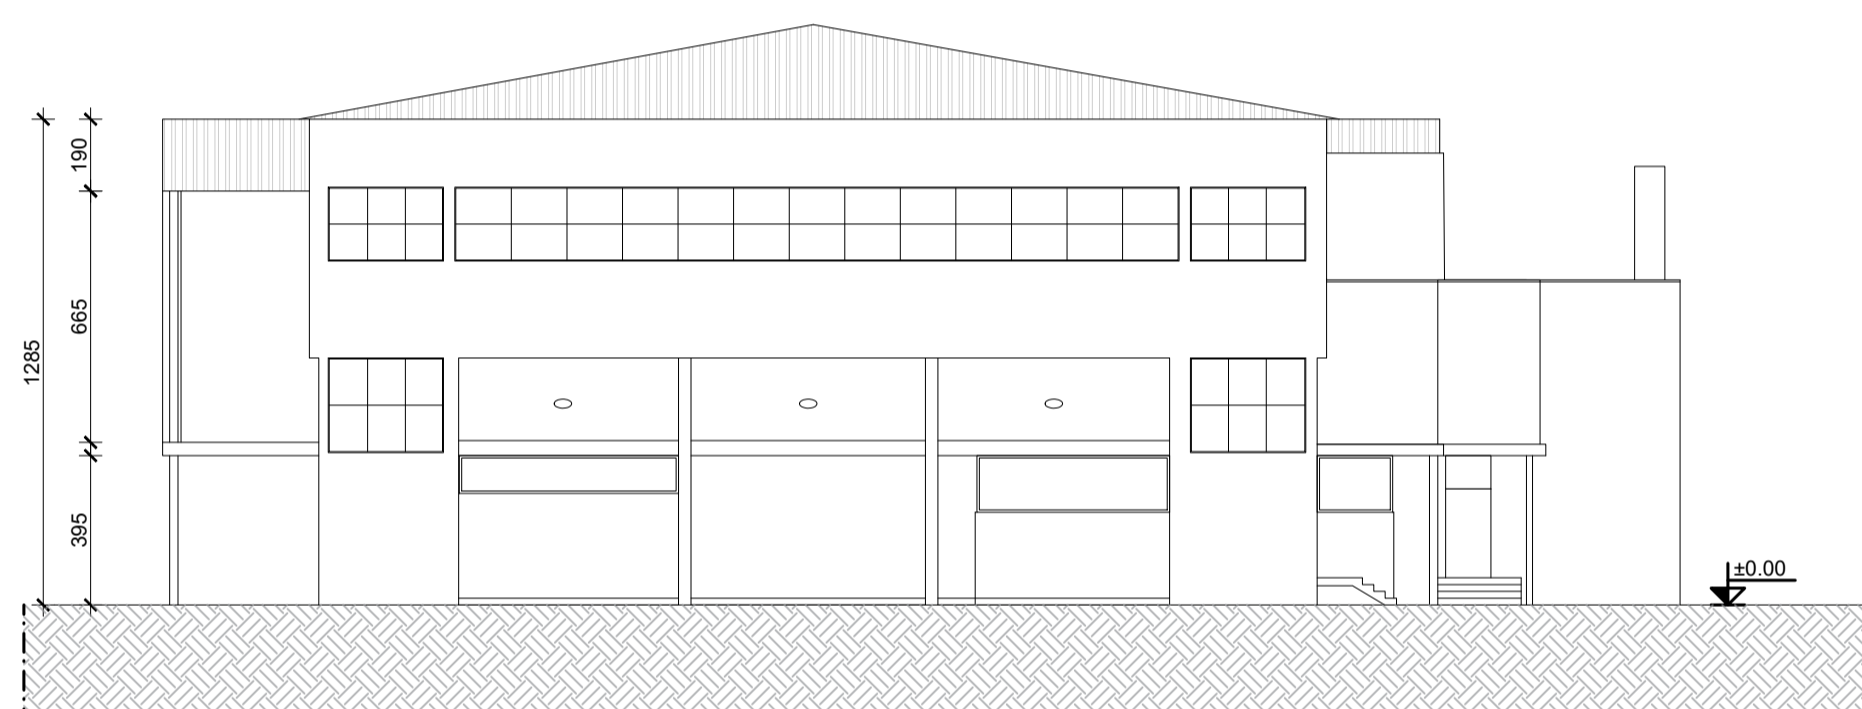

PROSPETTO OVEST

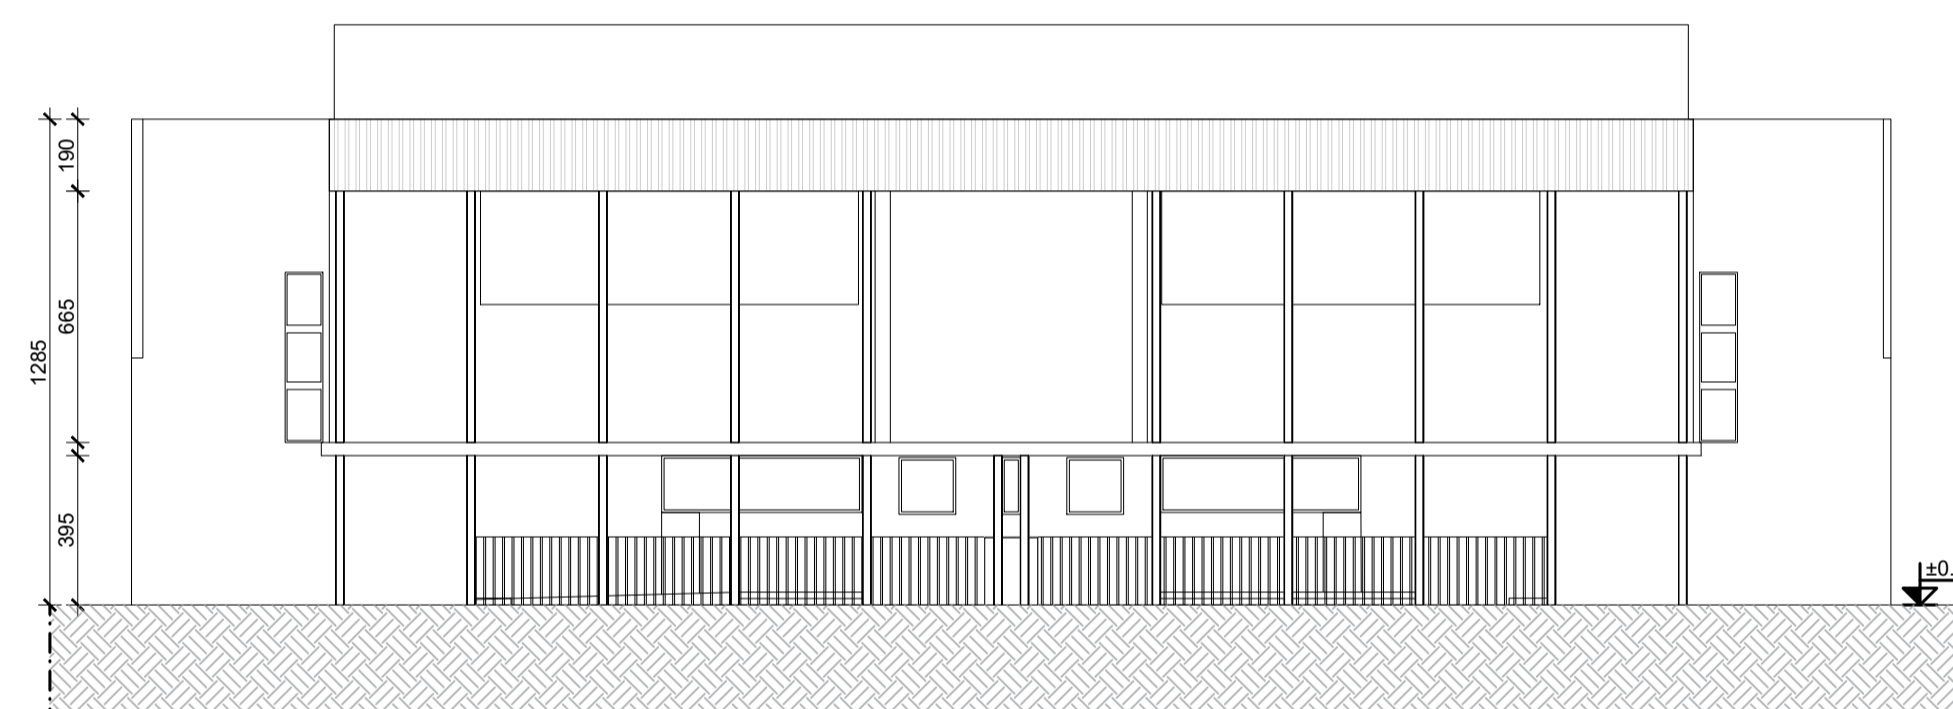


KEYPLAN (FUORISCALA)

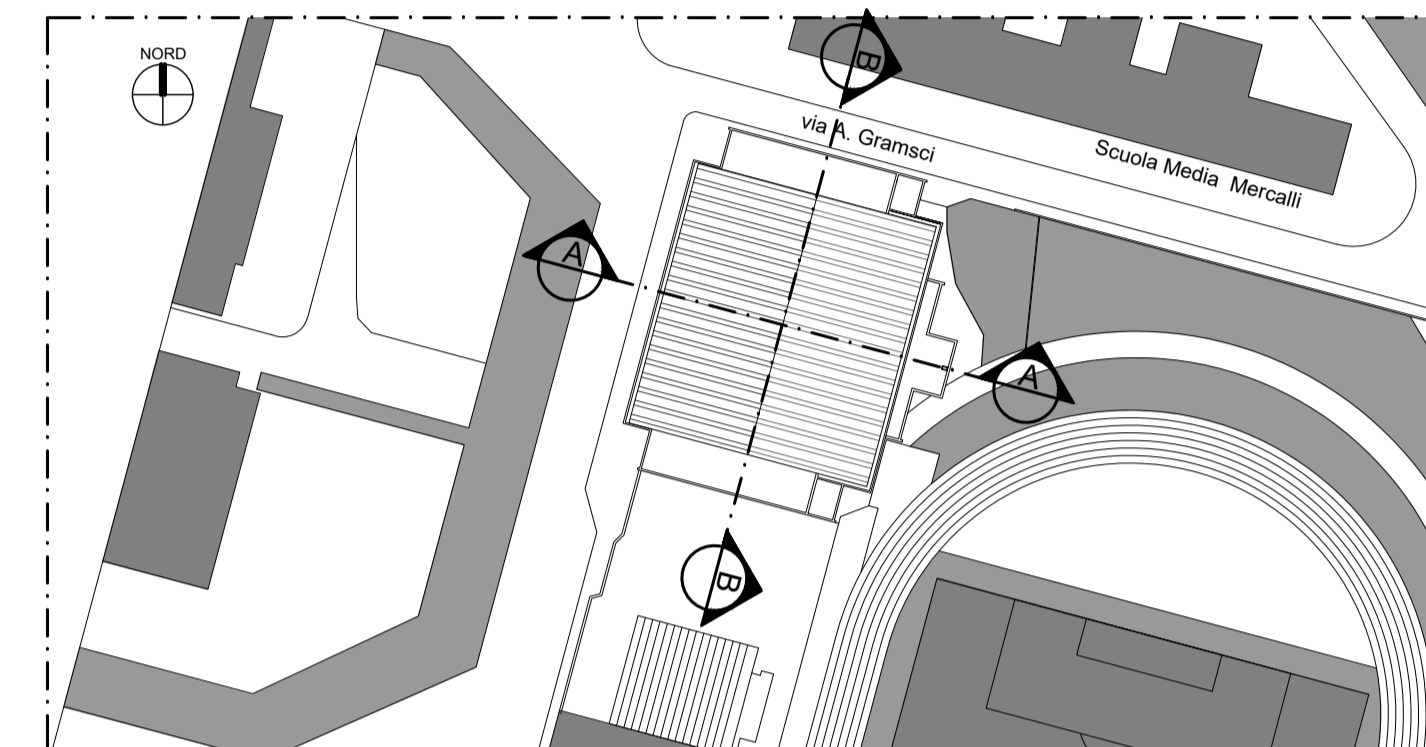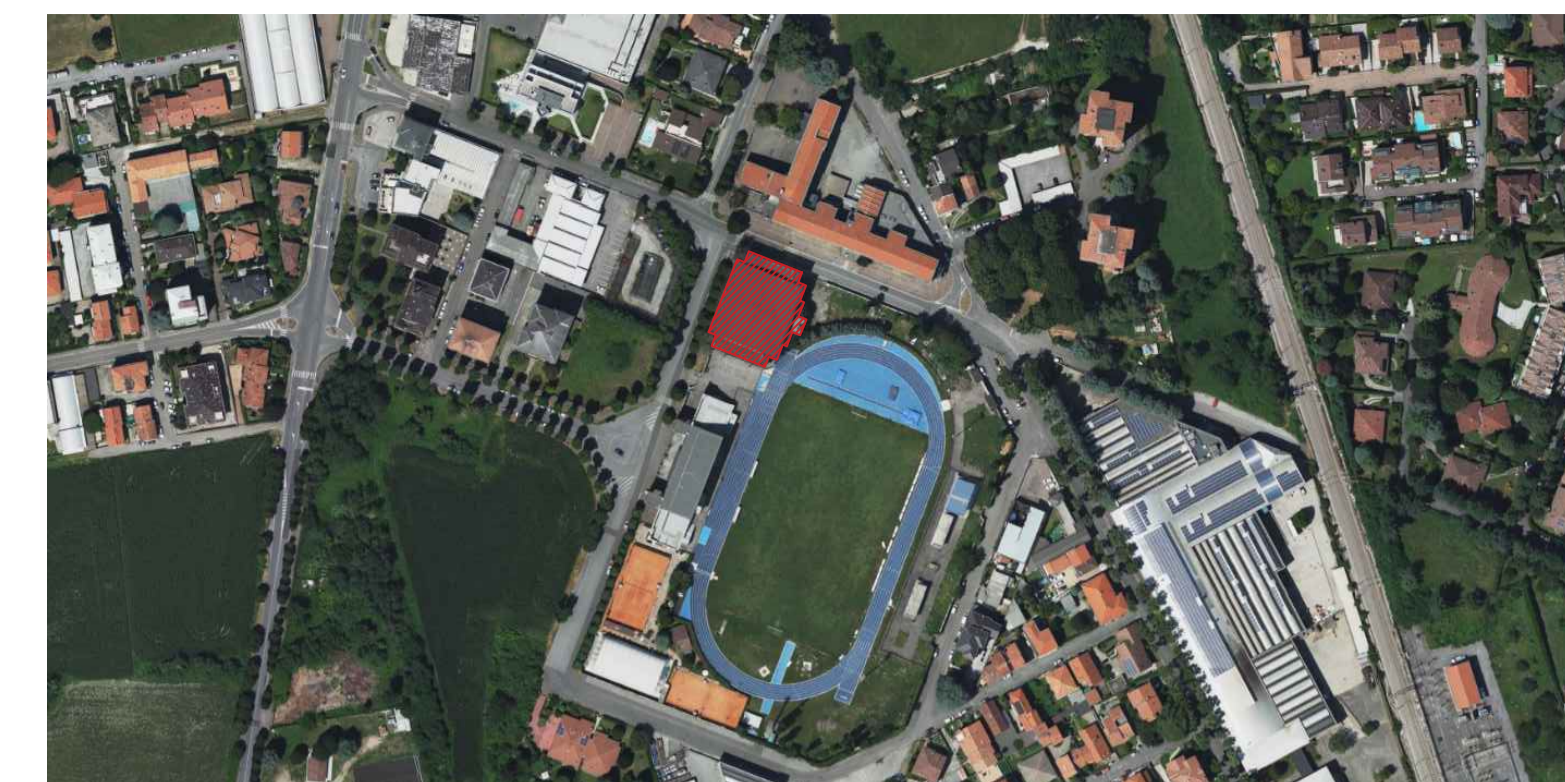

**NOTE**  
 TUTTE LE MISURE RIPORTATE DEVONO ESSERE VERIFICATE IN CANTIERE A CARICO DELL'IMPRESA. LE DIMENSIONI, SE NON DIVERSAMENTE INDICATO, SONO DA INTENDERSI IN cm. L'IMPRESA E' TENUTA AD EFFETTUARE UN'ATTIVITA' PRELIMINARE DI RILIEVO ED ACCERTAMENTO DELLE AREE DI INTERVENTO, PRIMA E DOPO LE OPERAZIONI DI DEMOLIZIONE, IN MODO CHE SI POSSANO CONIUGARE LE ESIGENZE PROGETTUALI CON QUELLE DI REALIZZAZIONE DELLE OPERE, IN ACCORDO CON LA DIREZIONE LAVORI. LE INFORMAZIONI CONTENUTE IN QUESTO ELABORATO GRAFICO, NON COSTRUTTIVO, SONO DA CONSIDERARSI PER LE SOLE OPERE ARCHITETTONICHE, SI FACCIA RIFERIMENTO AGLI ELABORATI SPECIFICI PER GLI IMPIANTI. EVENTUALI PROBLEMATICHE RISCOTRATE DOVRANNO ESSERE IMMEDIATAMENTE SEGNALATE ALLA D.L.

SEZIONE A-A

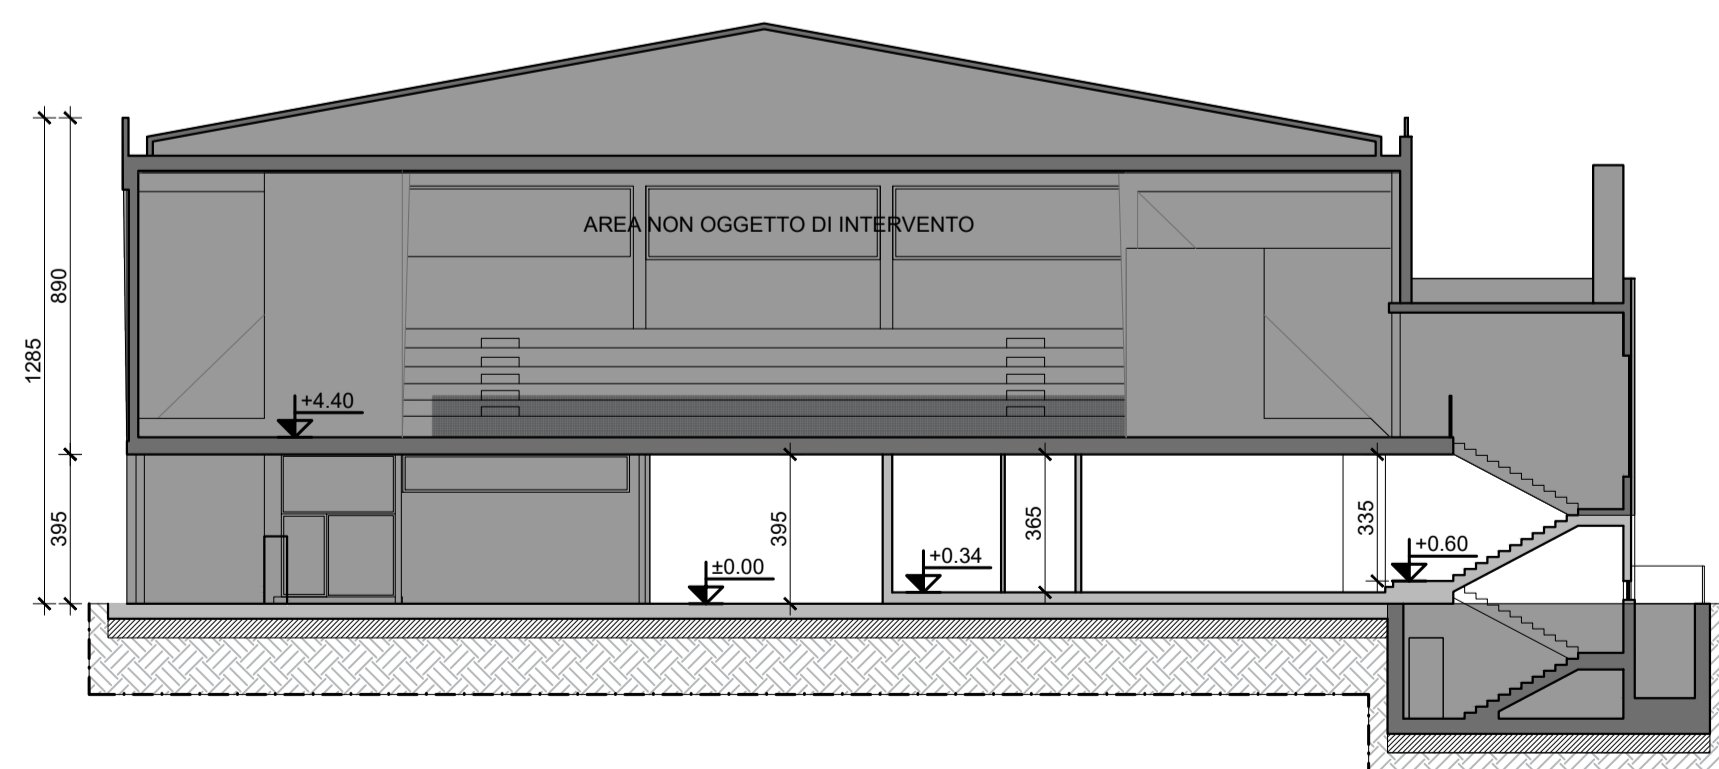

SEZIONE B-B



progetto **COMUNE DI SEREGNO**  
 PROVINCIA DI MONZA E BRIANZA

titolo **LAVORI DI RISTRUTTURAZIONE PALAZZETTO**  
 VIA ANTONIO GRAMSCI - SEREGNO (MB)  
 FINANZIAMENTO CONCESSO DAL MINISTERO DELL'INTERNO TRAMITE CONTRIBUTO PNRR MISSIONE 5 COMPONENTE 2 INVESTIMENTO 2.1 DI "RIGENERAZIONE URBANA 2021"



**PROSPETTI E SEZIONI**  
 STATO DI FATTO

230313 lotto1 stato di fatto	<b>1:200</b>	MB-PAL 23101	ED 102	00	E
NOME DEL FILE	SCALA	COMMESSA	CODICE	NUMERO	REV. FASE
05					
04					
03					
02					
01					
EMISS	SD	LC	SP	PRIMA EMISSIONE	31/03/2023 00 00
AGG.	DISEGN.	CONTR.	APPROV.	DESCRIZIONE REVISIONE	DATA REV. EM.

progettista:  
**ZPB**  
 ENGINEERING  
 Via Tacchini, 36 - 20159 Milano  
 info@zpb.it - www.zpb.it - zpb@pec.it  
 +39.02.97808415

**ED 102**