




PROSPETTO NORD

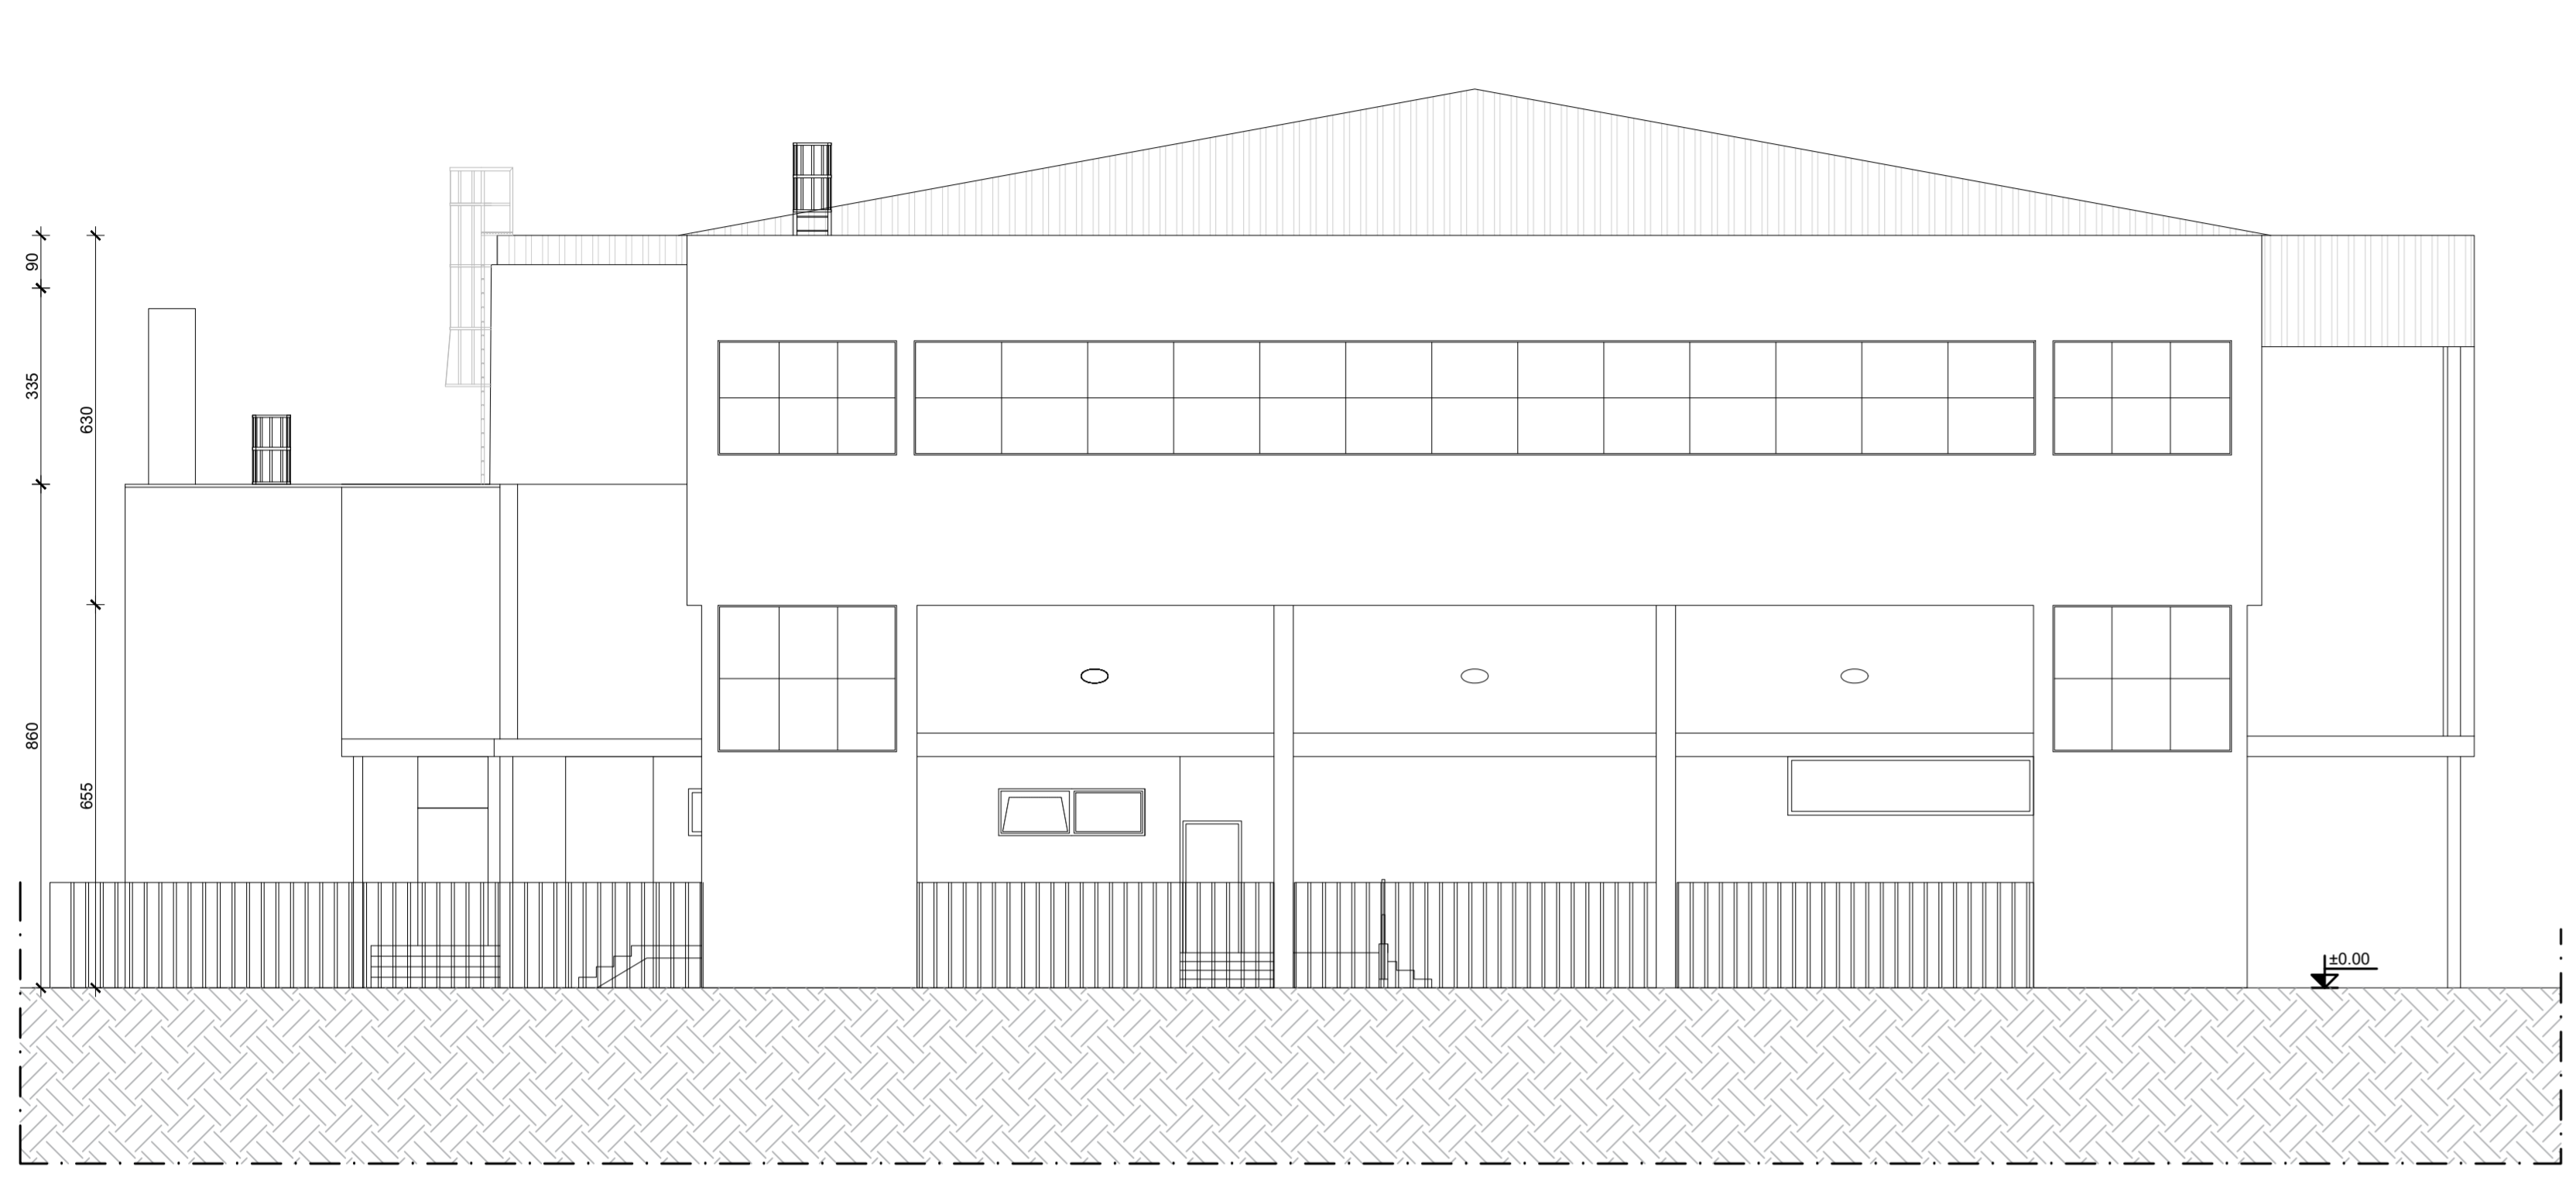


PROSPETTO EST

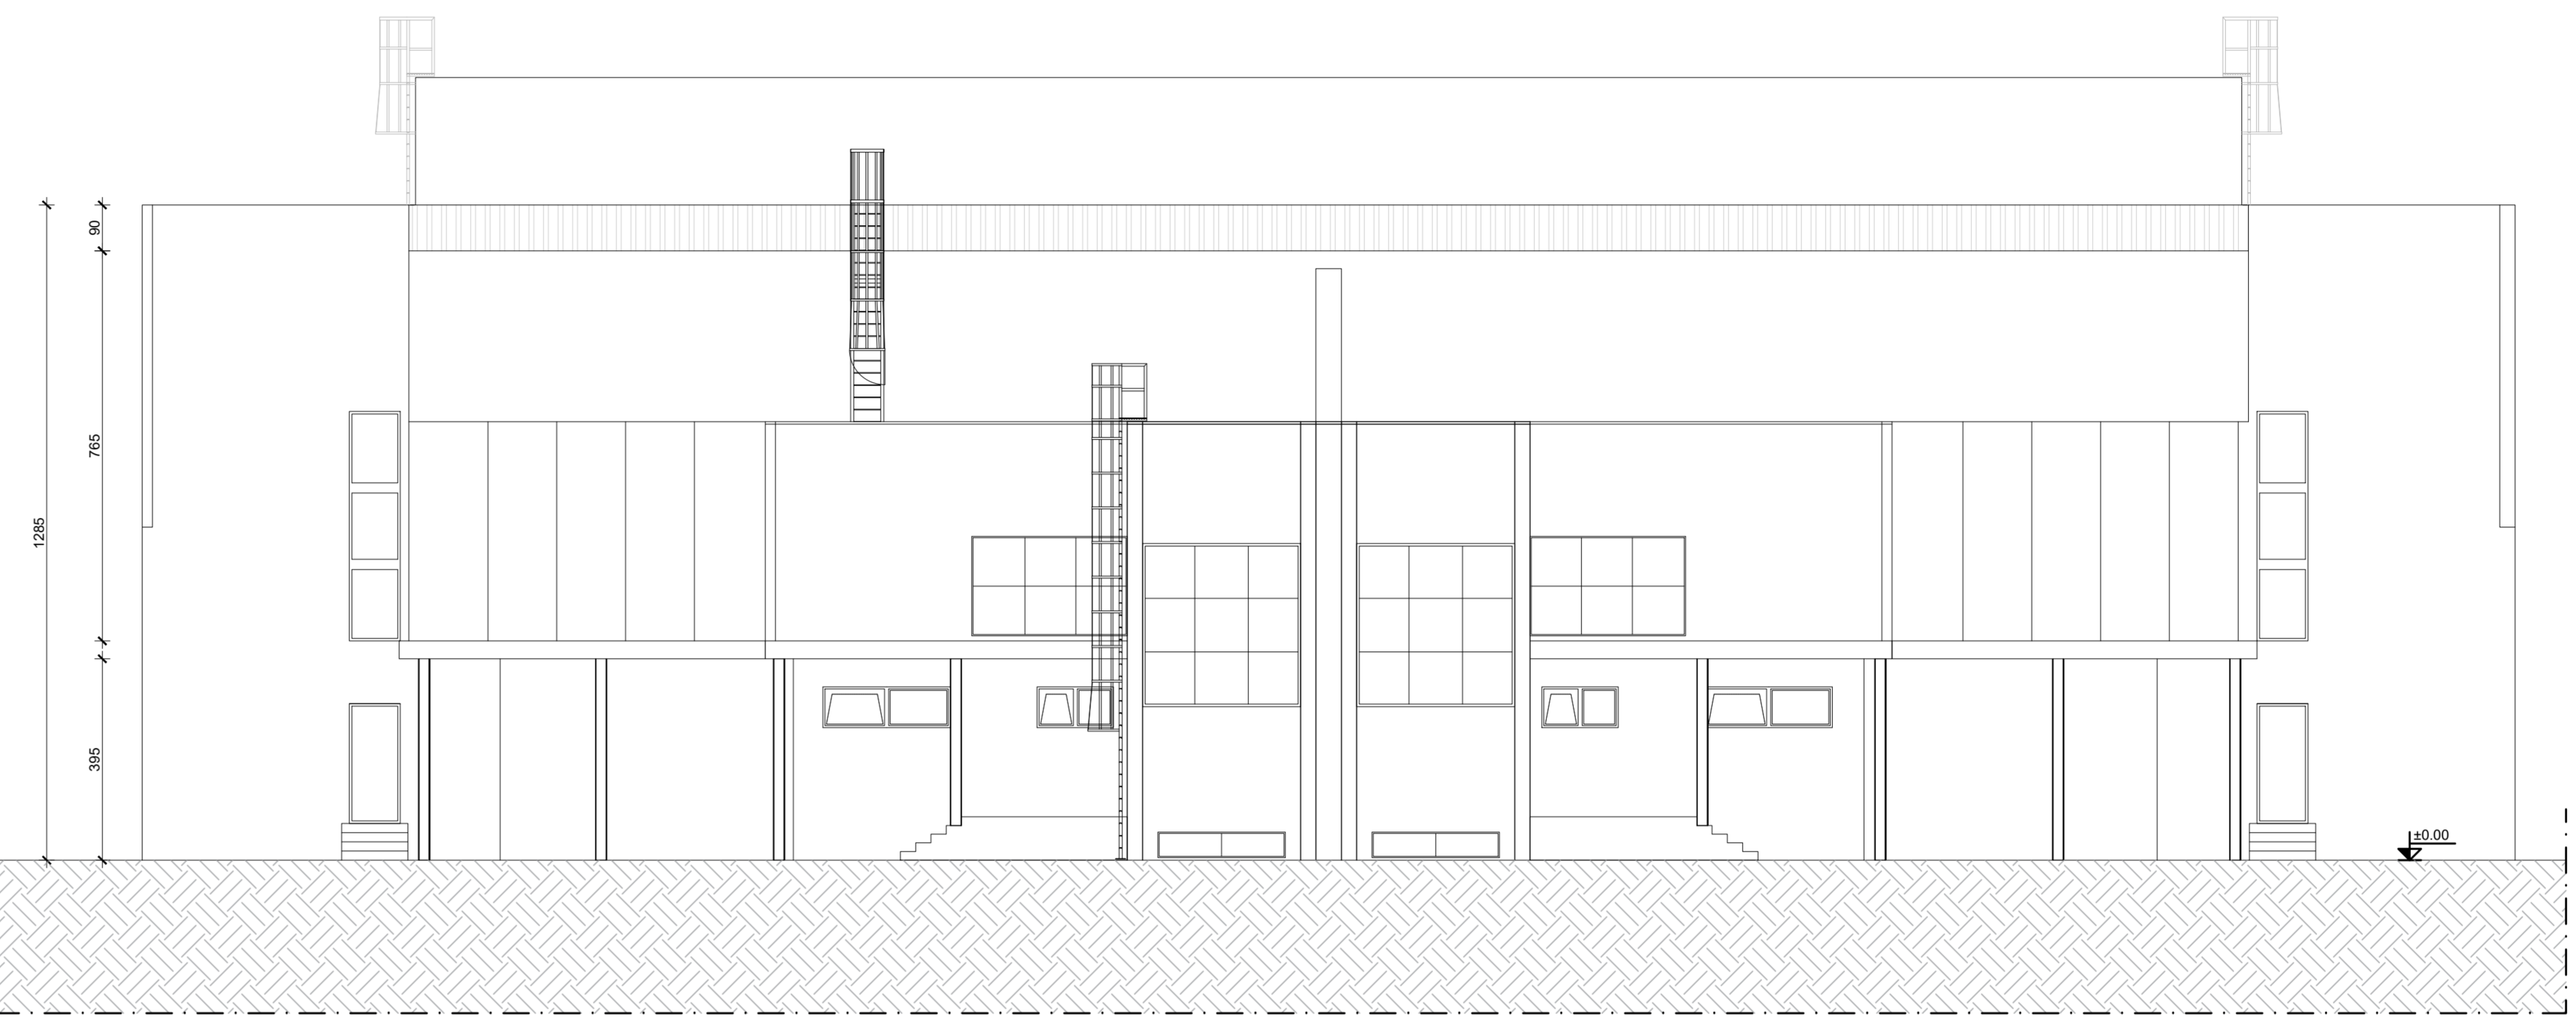


PROSPETTO SUD

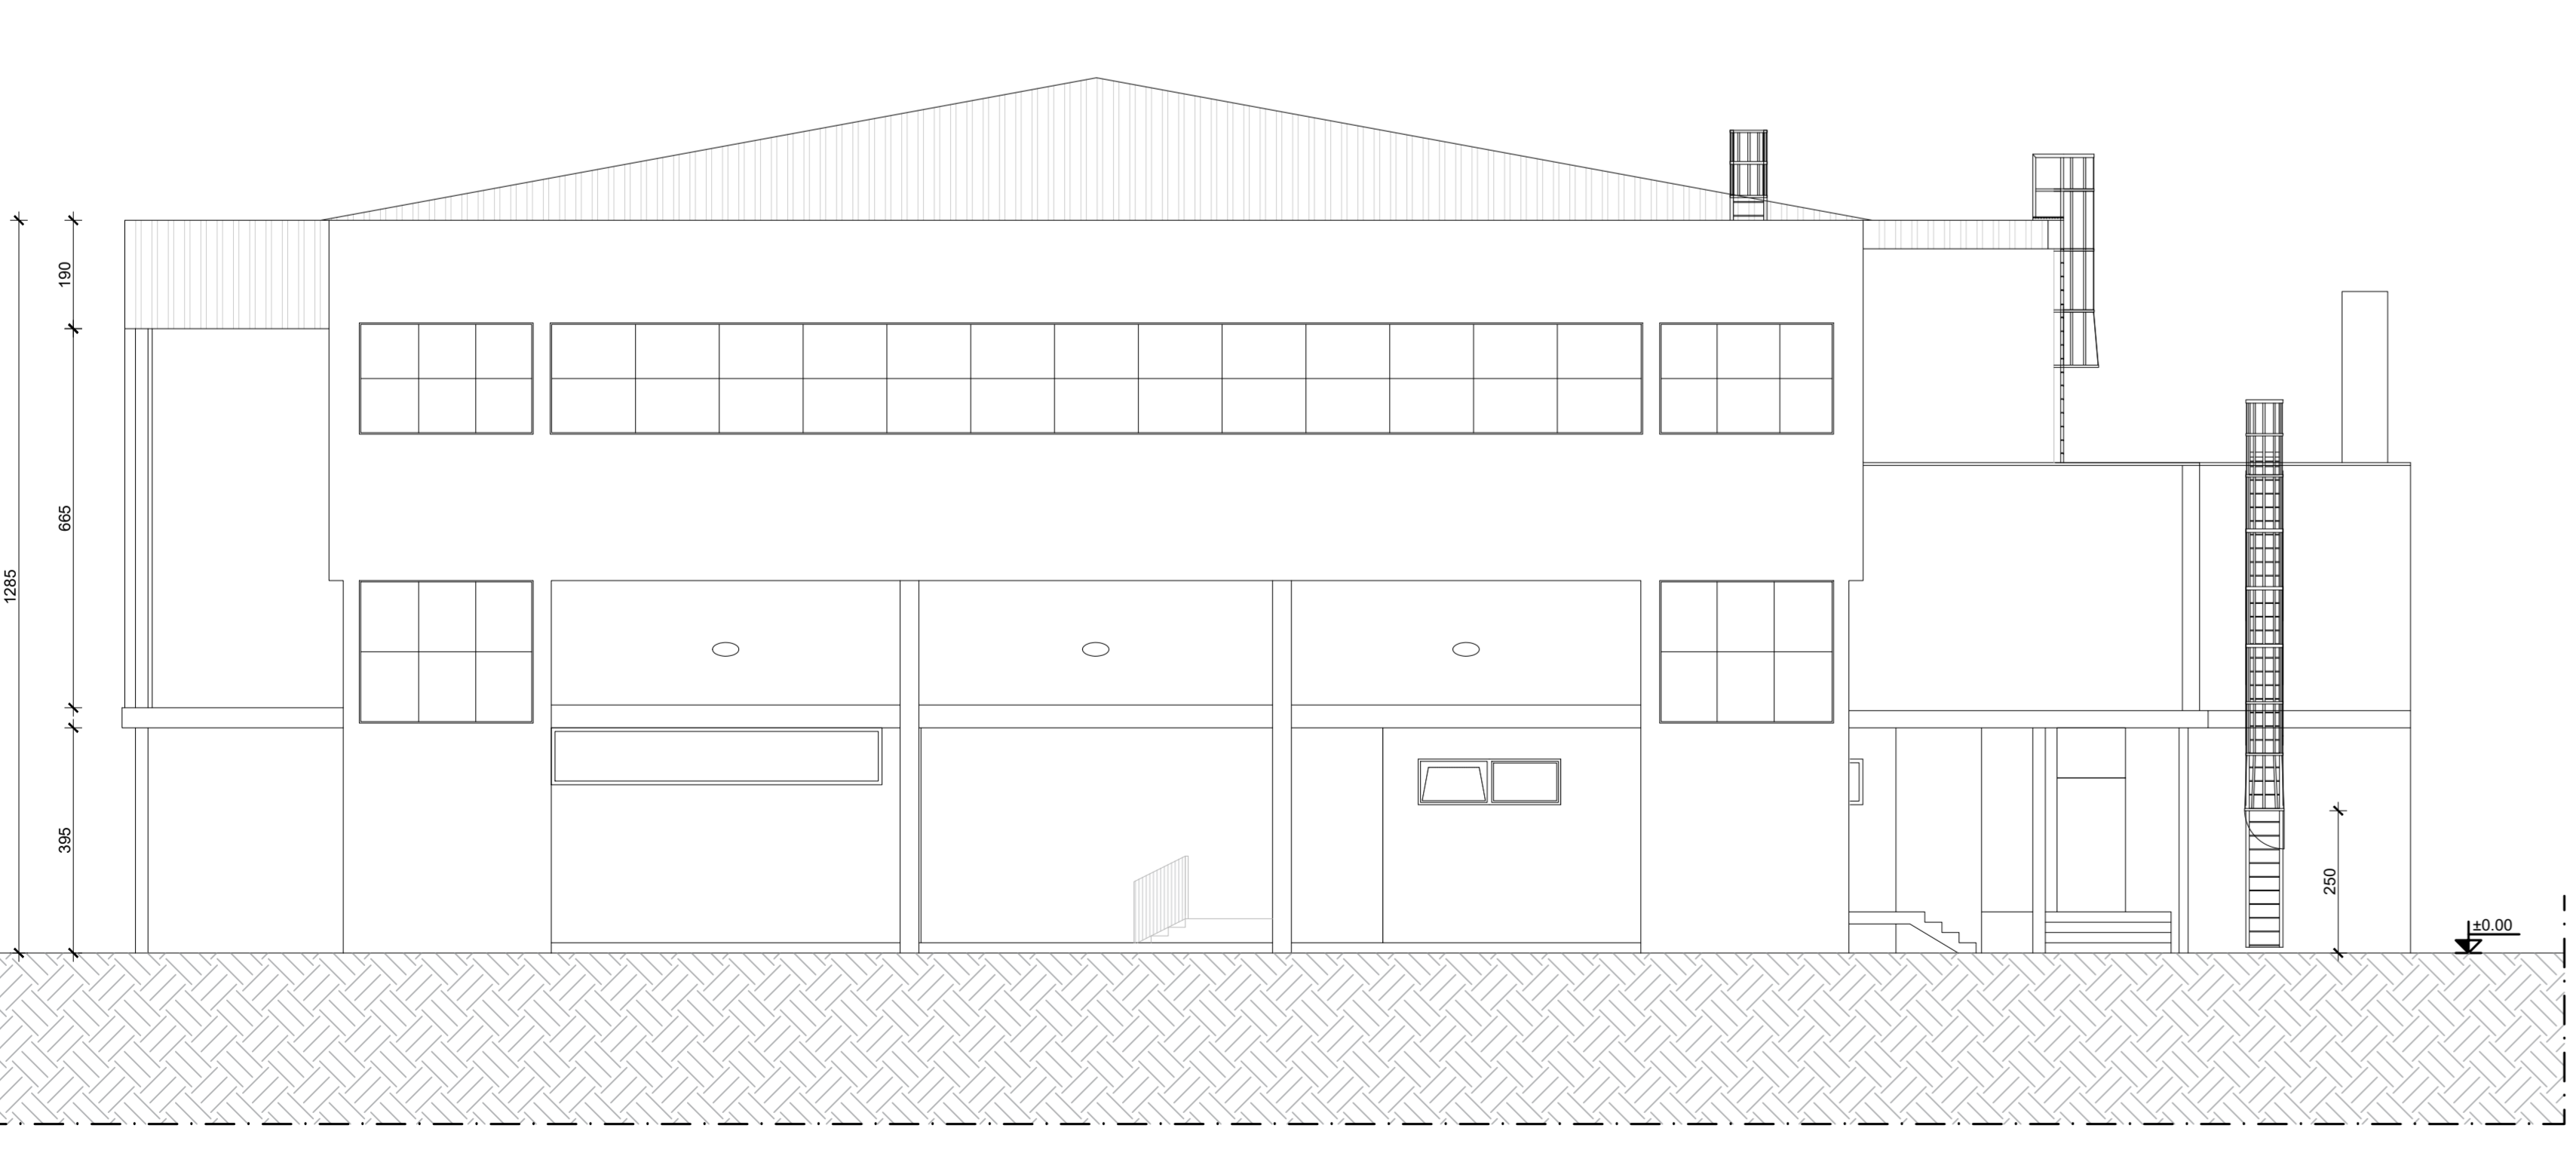

PROSPETTO OVEST

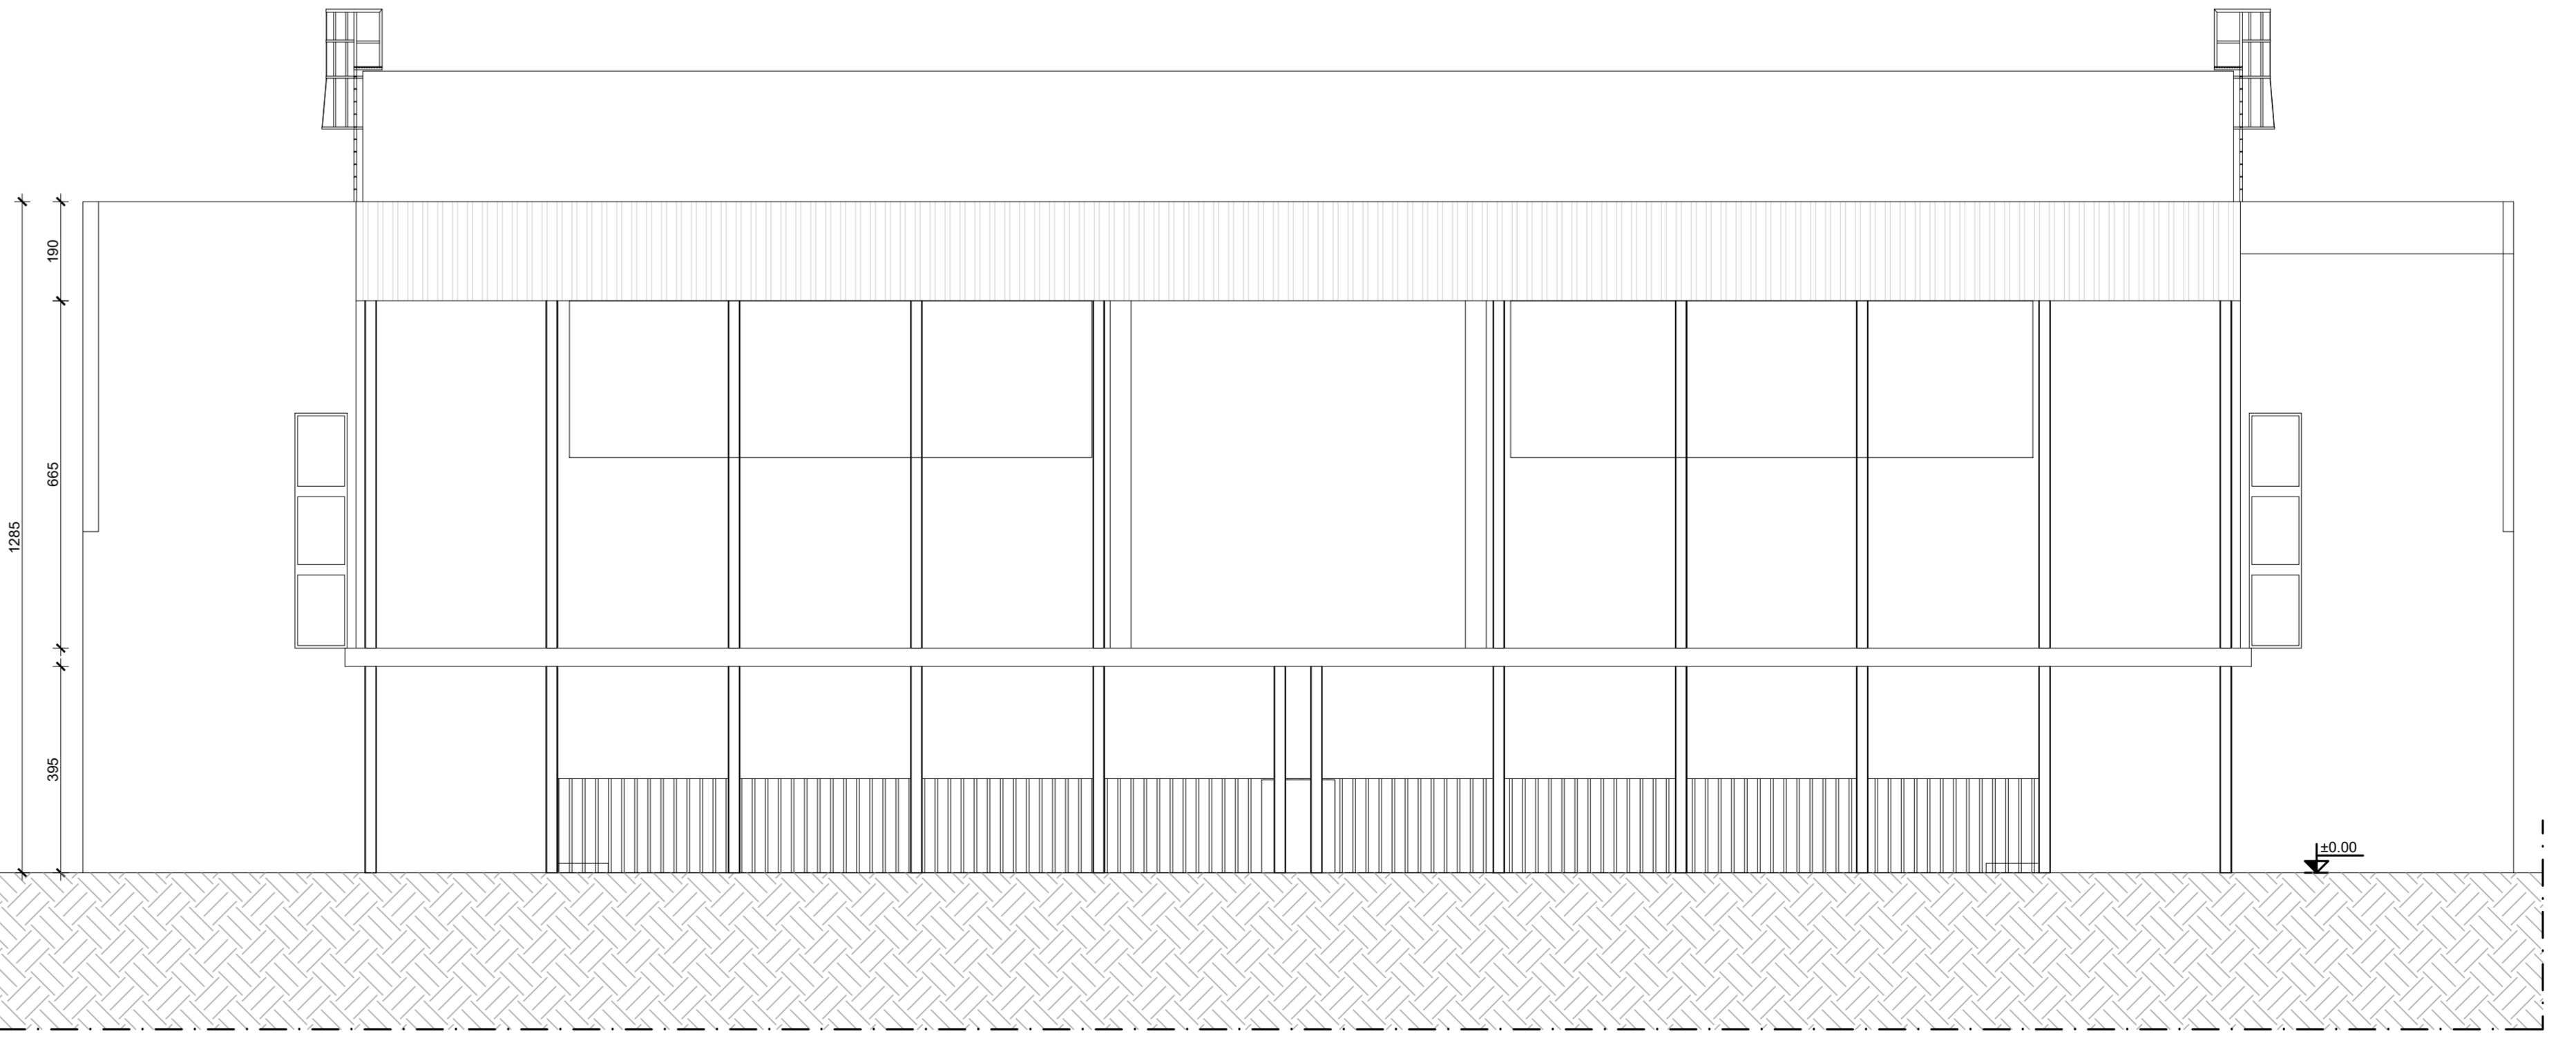

KEYPLAN (FUORISCALA)

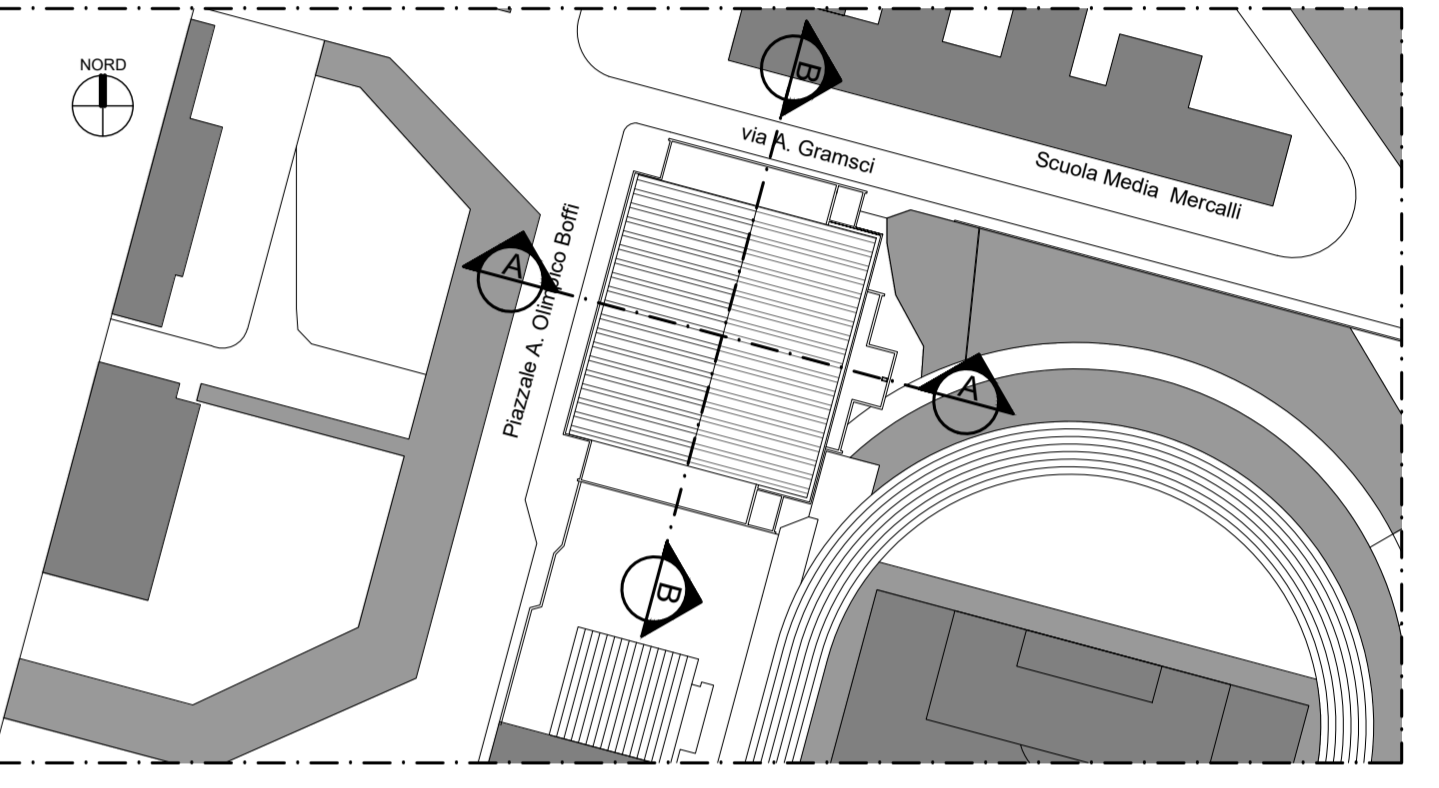


NOTE

TUTTE LE MISURE RIPORTATE DEVONO ESSERE VERIFICATE IN CANTIERE A CARICO DELL'IMPRESA.
 LE DIMENSIONI, SE NON DIVERSAMENTE INDICATO, SONO DA INTENDERSI IN cm.
 L'IMPRESA E' TENUTA AD EFFETTUARE UN'ATTIVITA' PRELIMINARE DI RILEVO ED ACCERTAMENTO DELLE AREE DI INTERVENTO, PRIMA E DOPO LE OPERAZIONI DI DEMOLIZIONE, IN MODO CHE SI POSSANO CONIUGARE LE ESIGENZE PROGETTUALI CON QUELLE DI REALIZZAZIONE DELLE OPERE IN ACCORDO CON LA DIREZIONE LAVORI.
 LE INFORMAZIONI CONTENUTE IN QUESTO ELABORATO GRAFICO, NON COSTRUTTIVO, SONO DA CONSIDERARSI PER LE SOLE OPERE ARCHITETTONICHE; SI FACIA RIFERIMENTO AGLI ELABORATI SPECIFICI PER GLI IMPIANTI.
 EVENTUALI PROBLEMATICHE RISCOVRITE DOVRANNO ESSERE IMMEDIATAMENTE SEGNALATE ALLA D.L.

progetto **COMUNE DI SEREGNO**
 PROVINCIA DI MONZA E BRIANZA

titolo **LAVORI DI RISTRUTTURAZIONE PALAZZETTO**
 VIA ANTONIO GRAMSCI - SEREGNO (MB)
 FINANZIAMENTO CONCESSO DAL MINISTERO DELL'INTERNO TRAMITE CONTRIBUTO PNRR
 MISSIONE 5 COMPONENTE 2 INVESTIMENTO 2.1 DI "RIGENERAZIONE URBANA 2021"

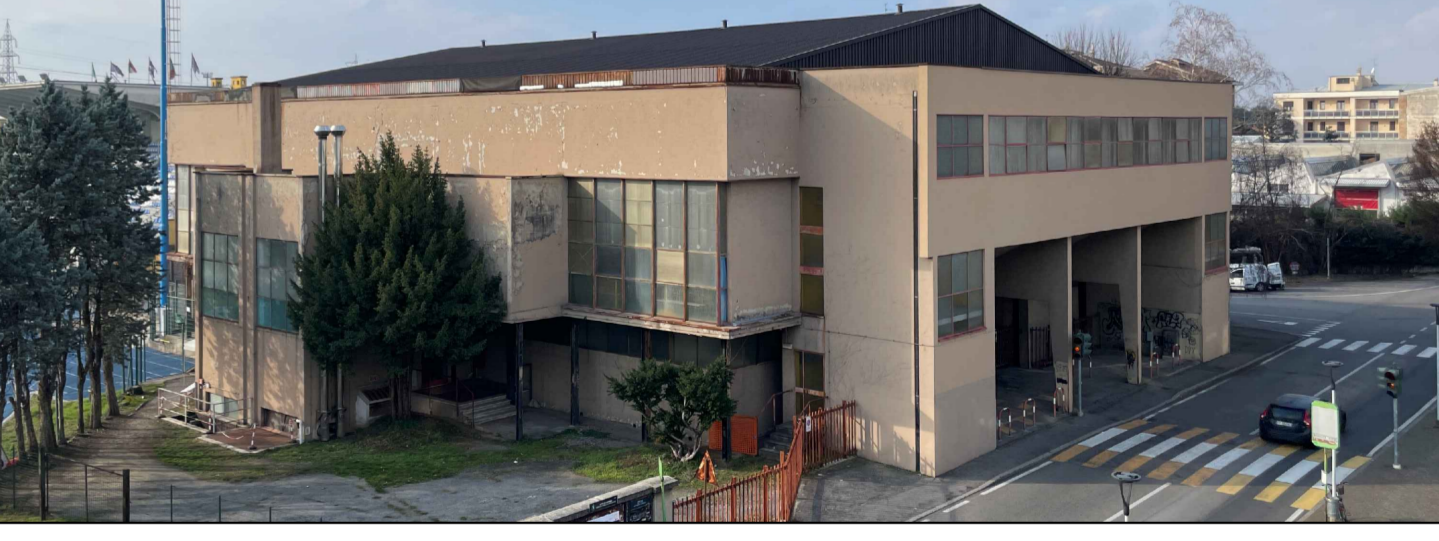

PROSPETTI
 STATO DI PROGETTO

230313 lotto1 stato di progetto **1:100** **MB-PAL 23101** **ED 107 00 E**

NOME DEL FILE		SCALA	COMMESSA	CODICE	NUMERO	REV.	FASE
05							
04							
03							
02							
01							
EMISS	SD	LC	SP	PRIMA EMISSIONE		31/03/2023	00 00
AGG.	DISEGN.	CONTR.	APPROV.	DESCRIZIONE REVISIONE		DATA	REV. EM.

progettista:



ED 107