




PIANTA ATTREZZATURE E RIVESTIMENTI - BAGNI SPOGLIATOI

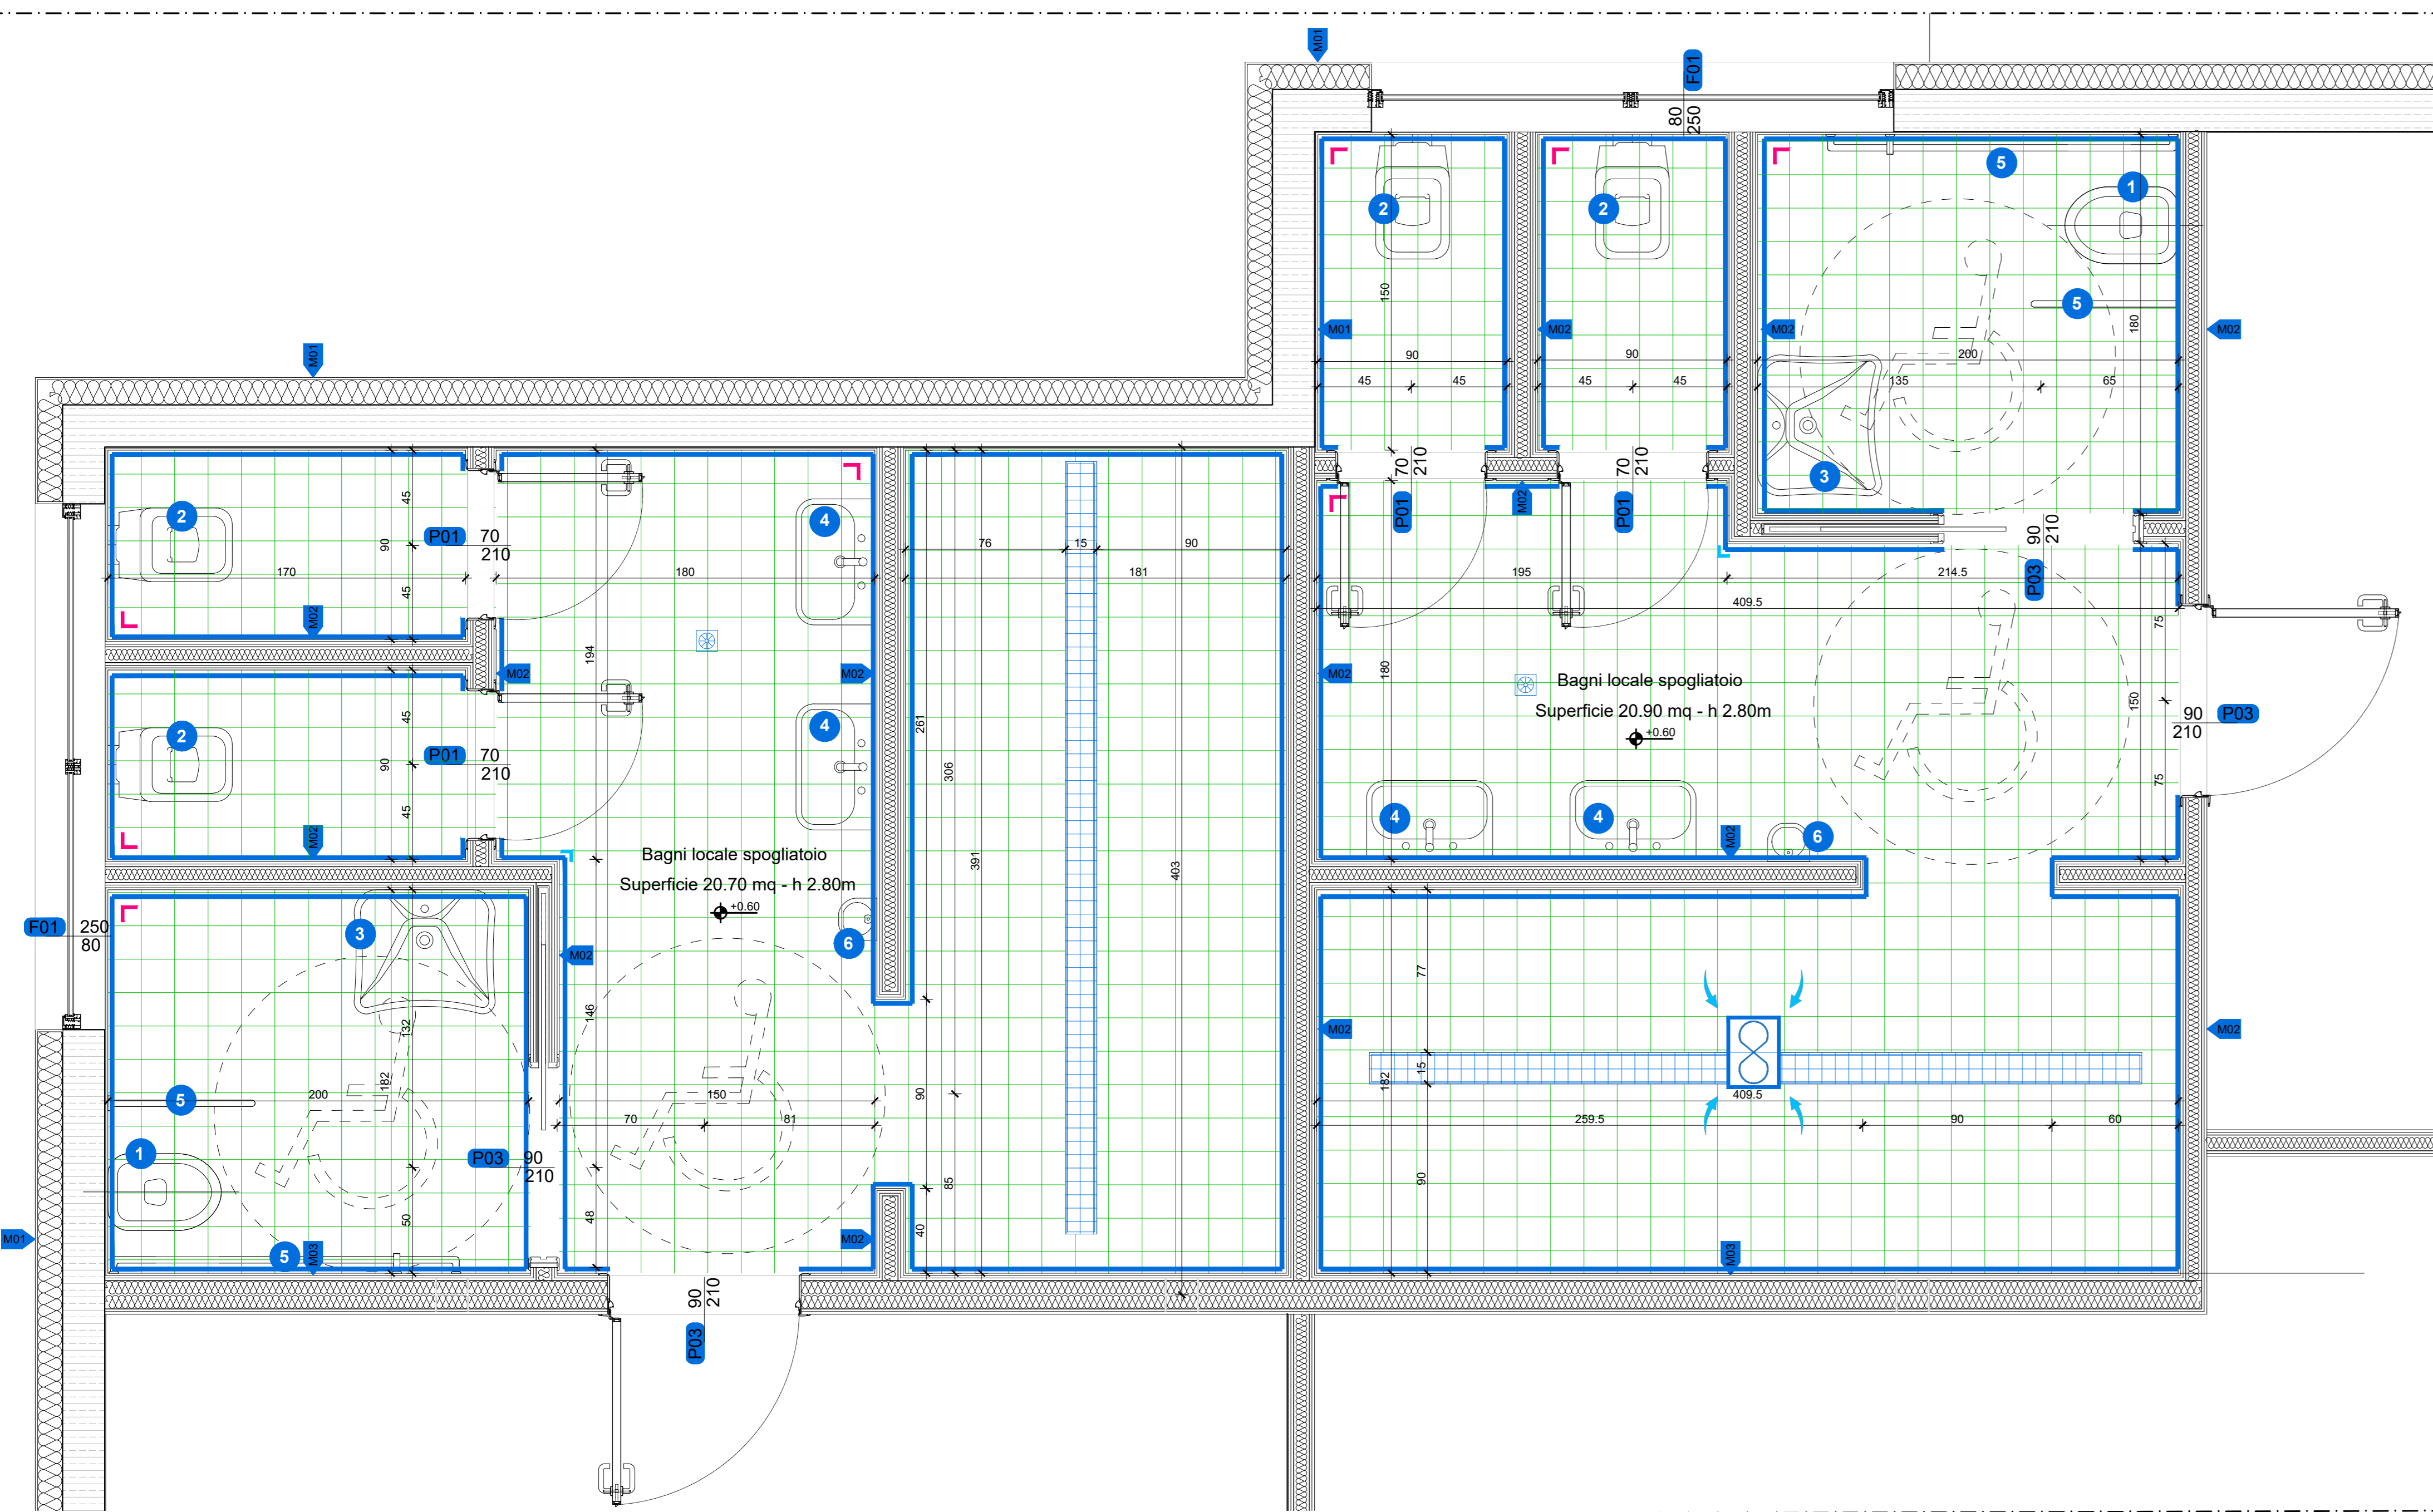


PARTICOLARE 1

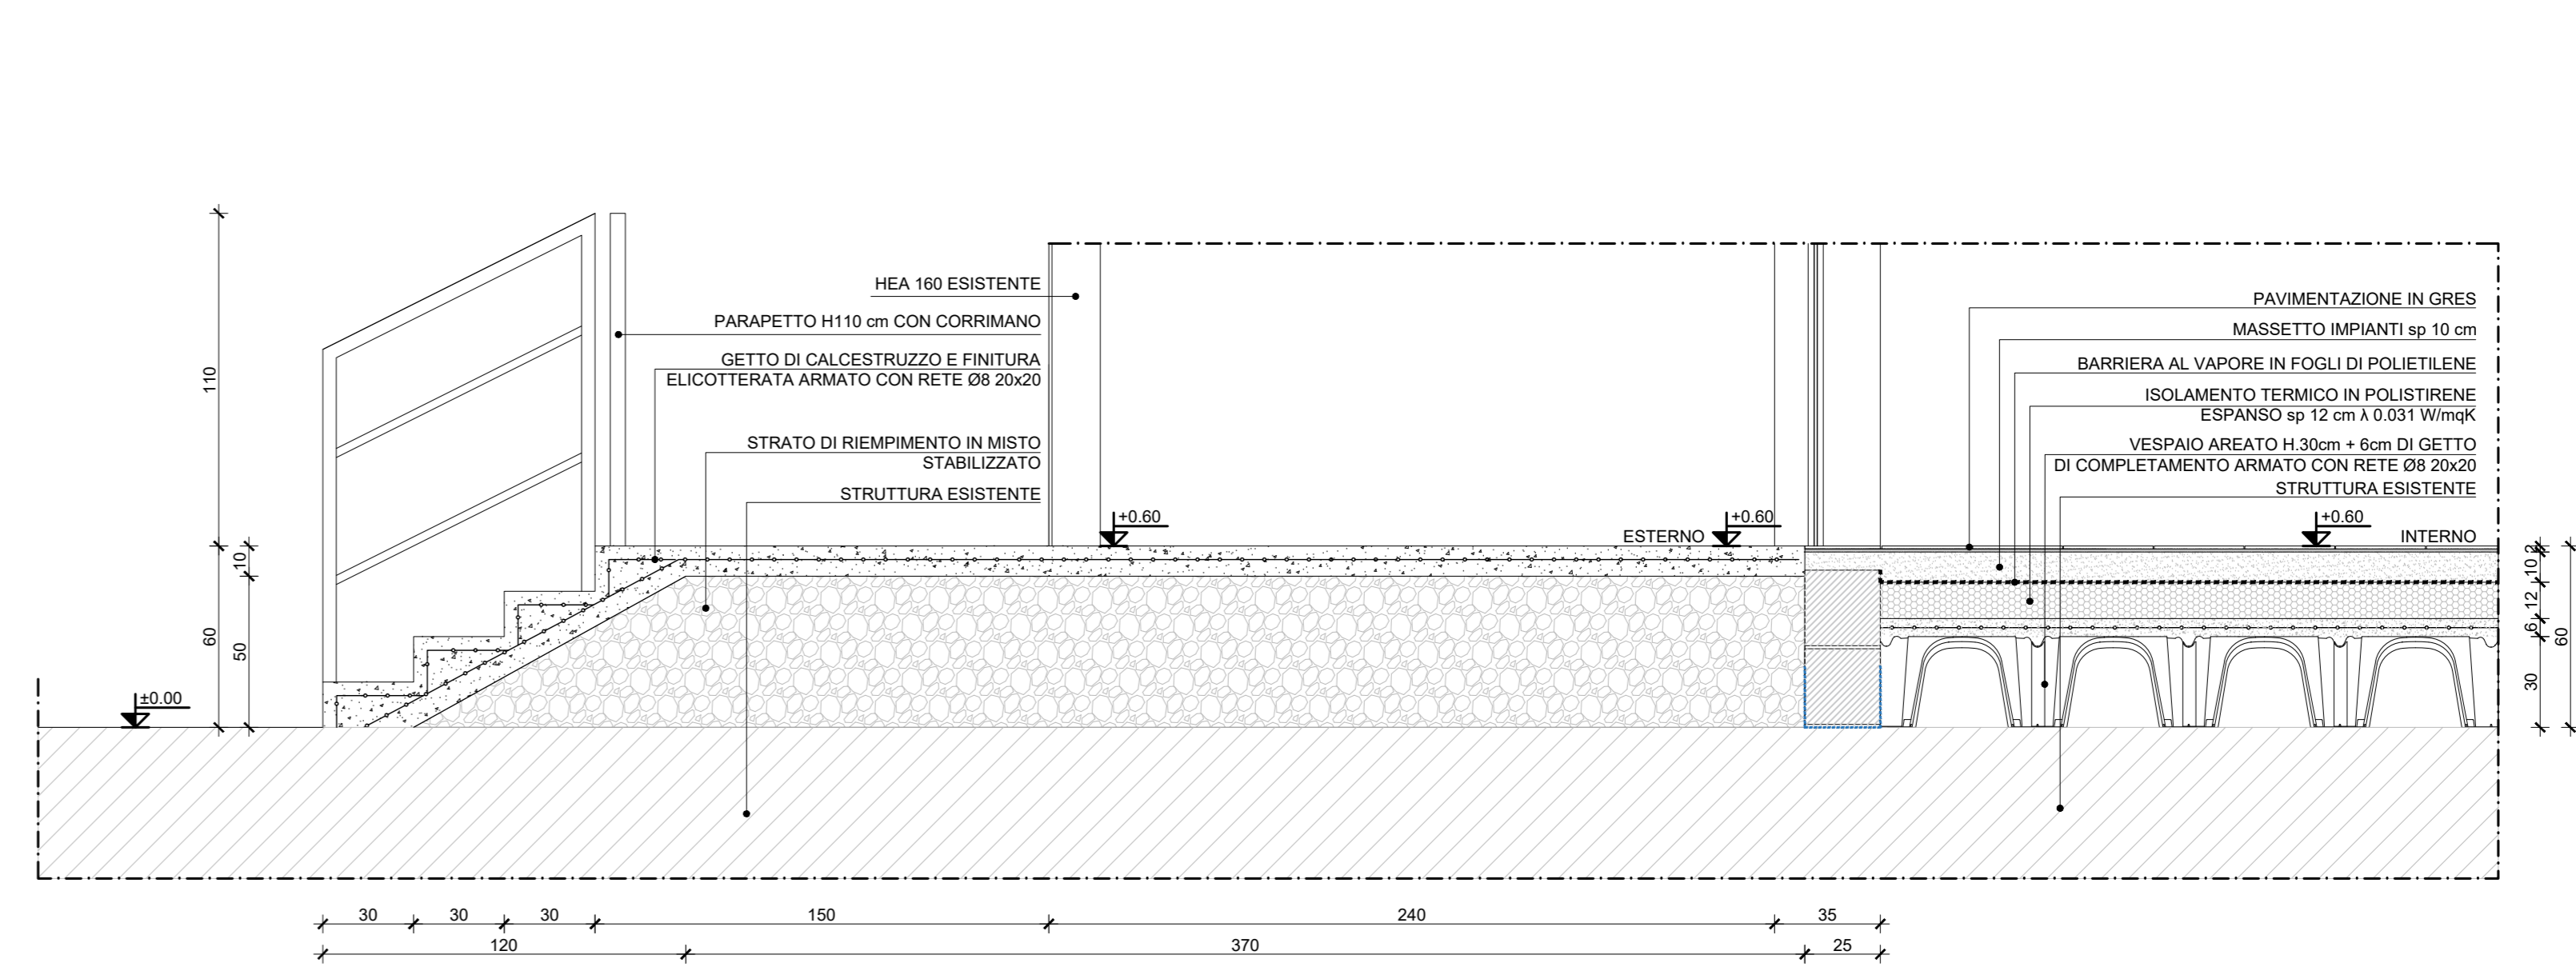



PIANTA DELLE FINITURE A SOFFITTO - BAGNI SPOGLIATOI

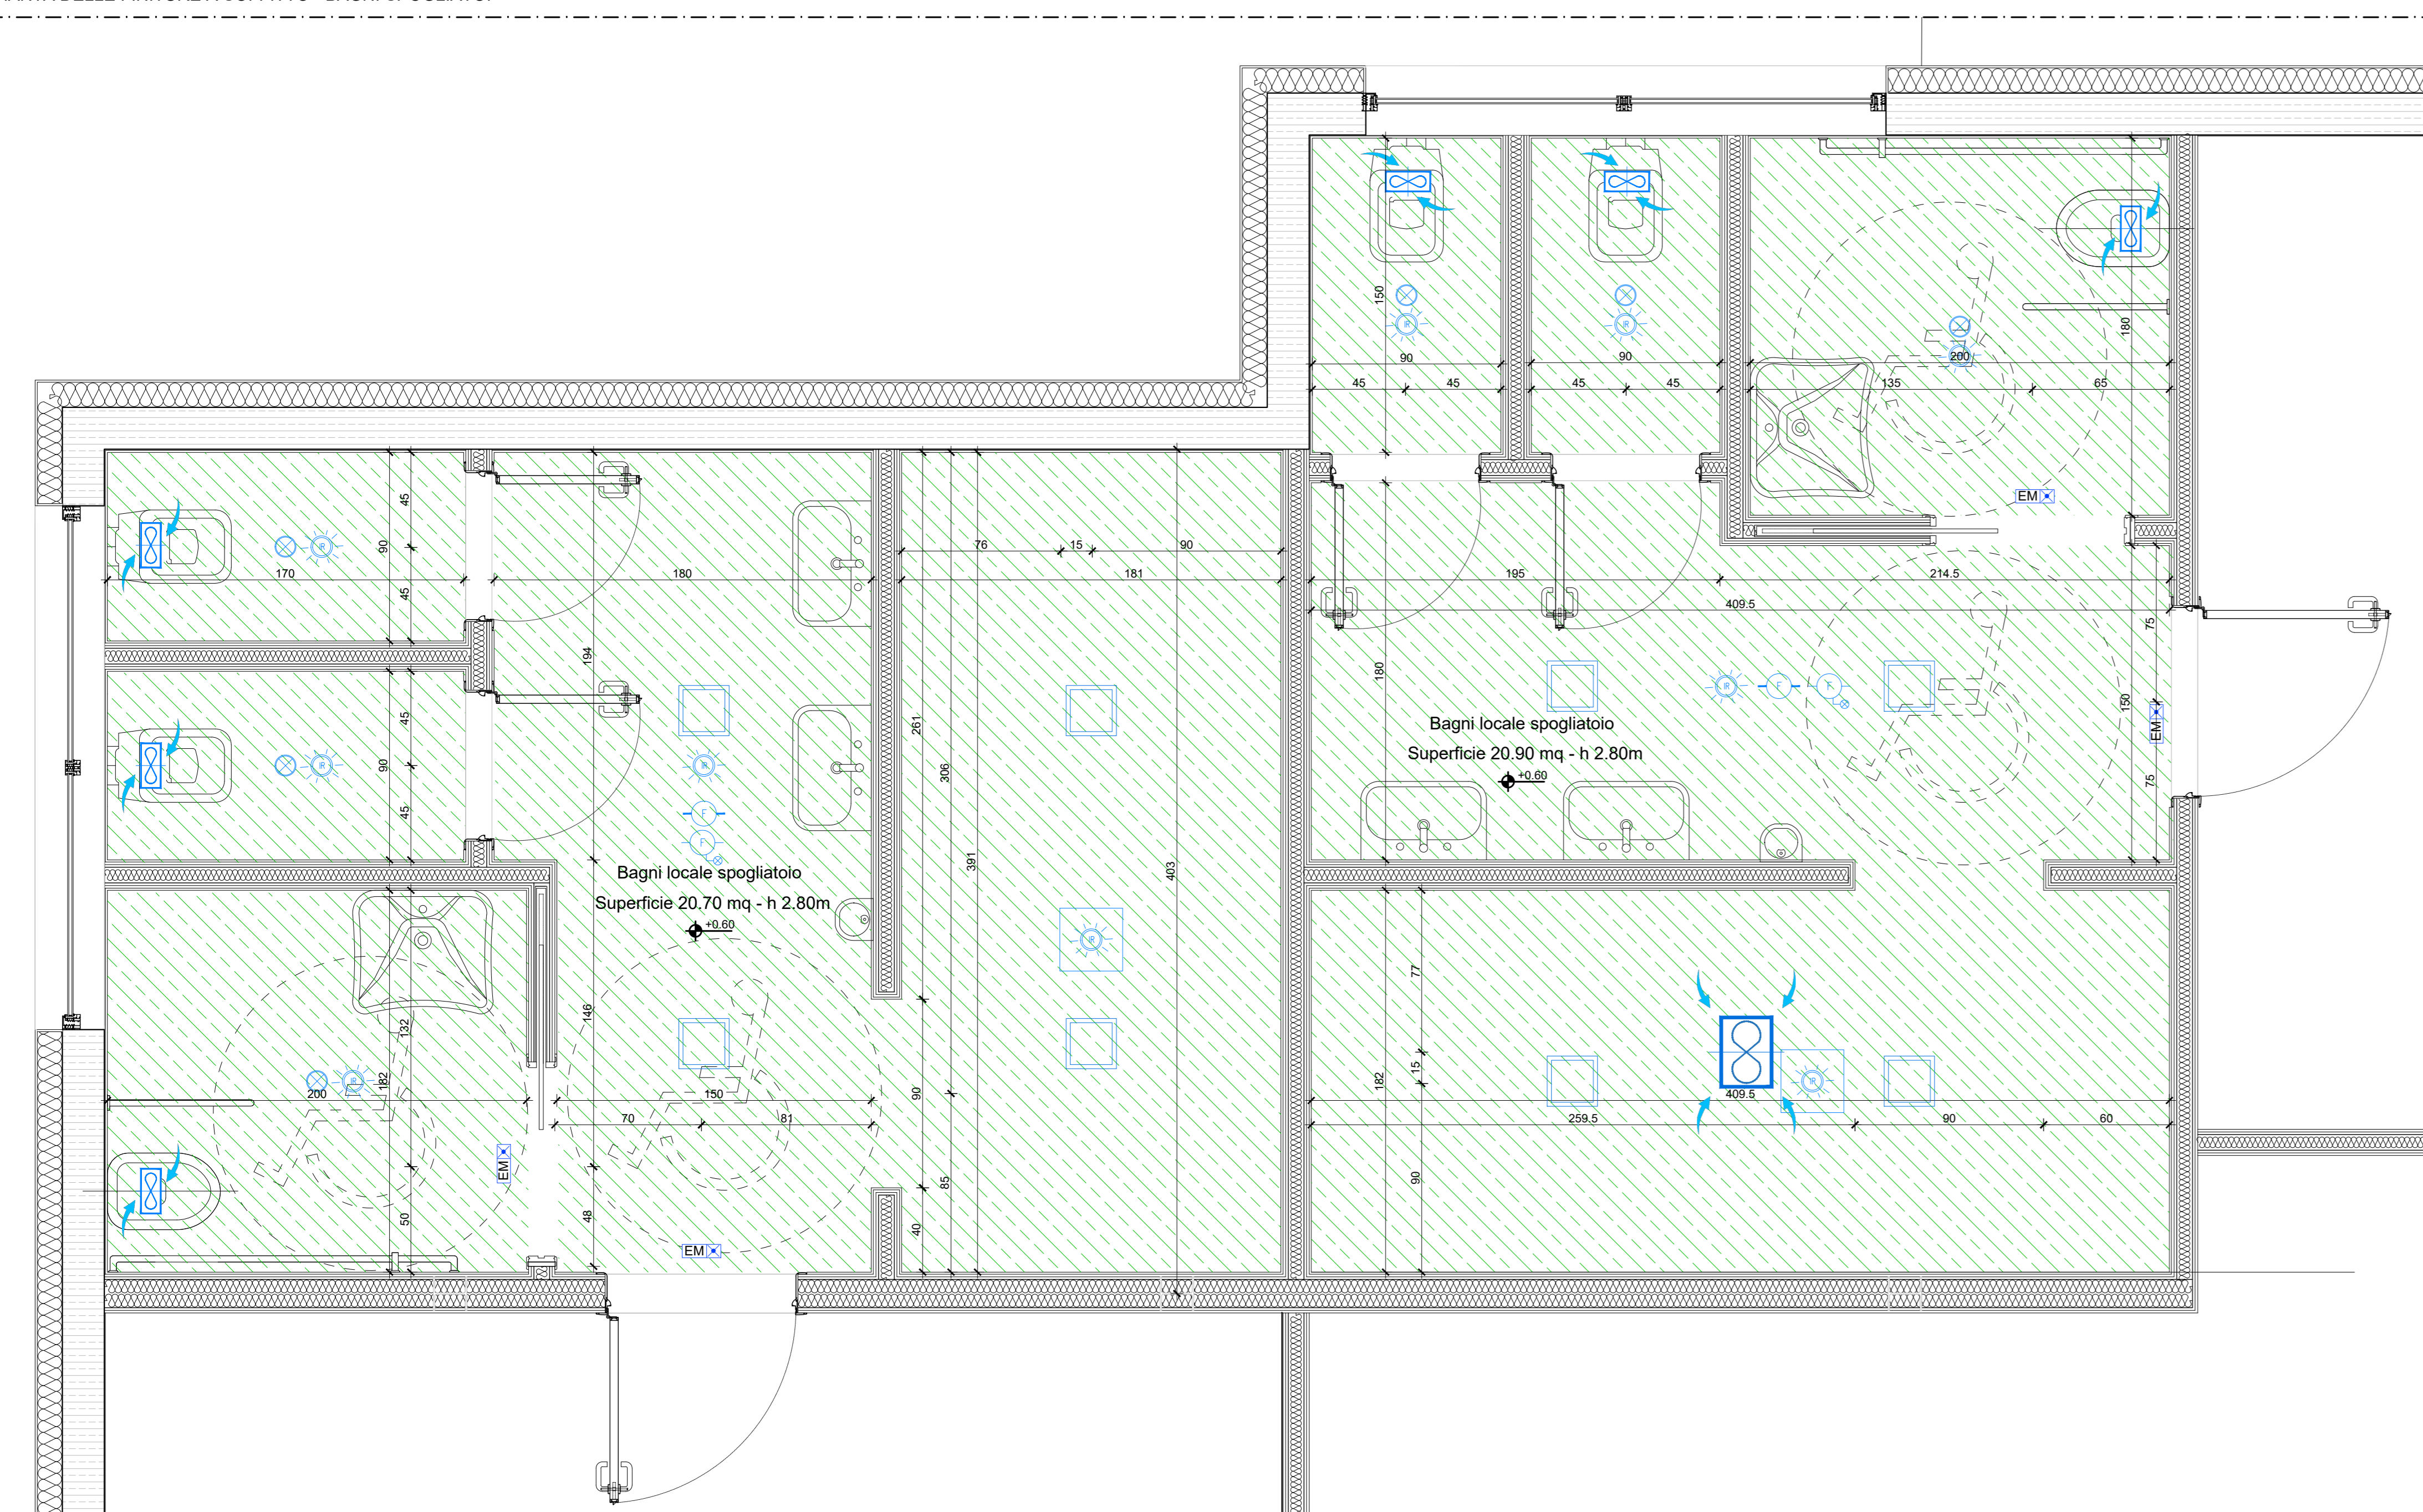


PIANTA ATTREZZATURE E RIVESTIMENTI - BAGNI UFFICIO

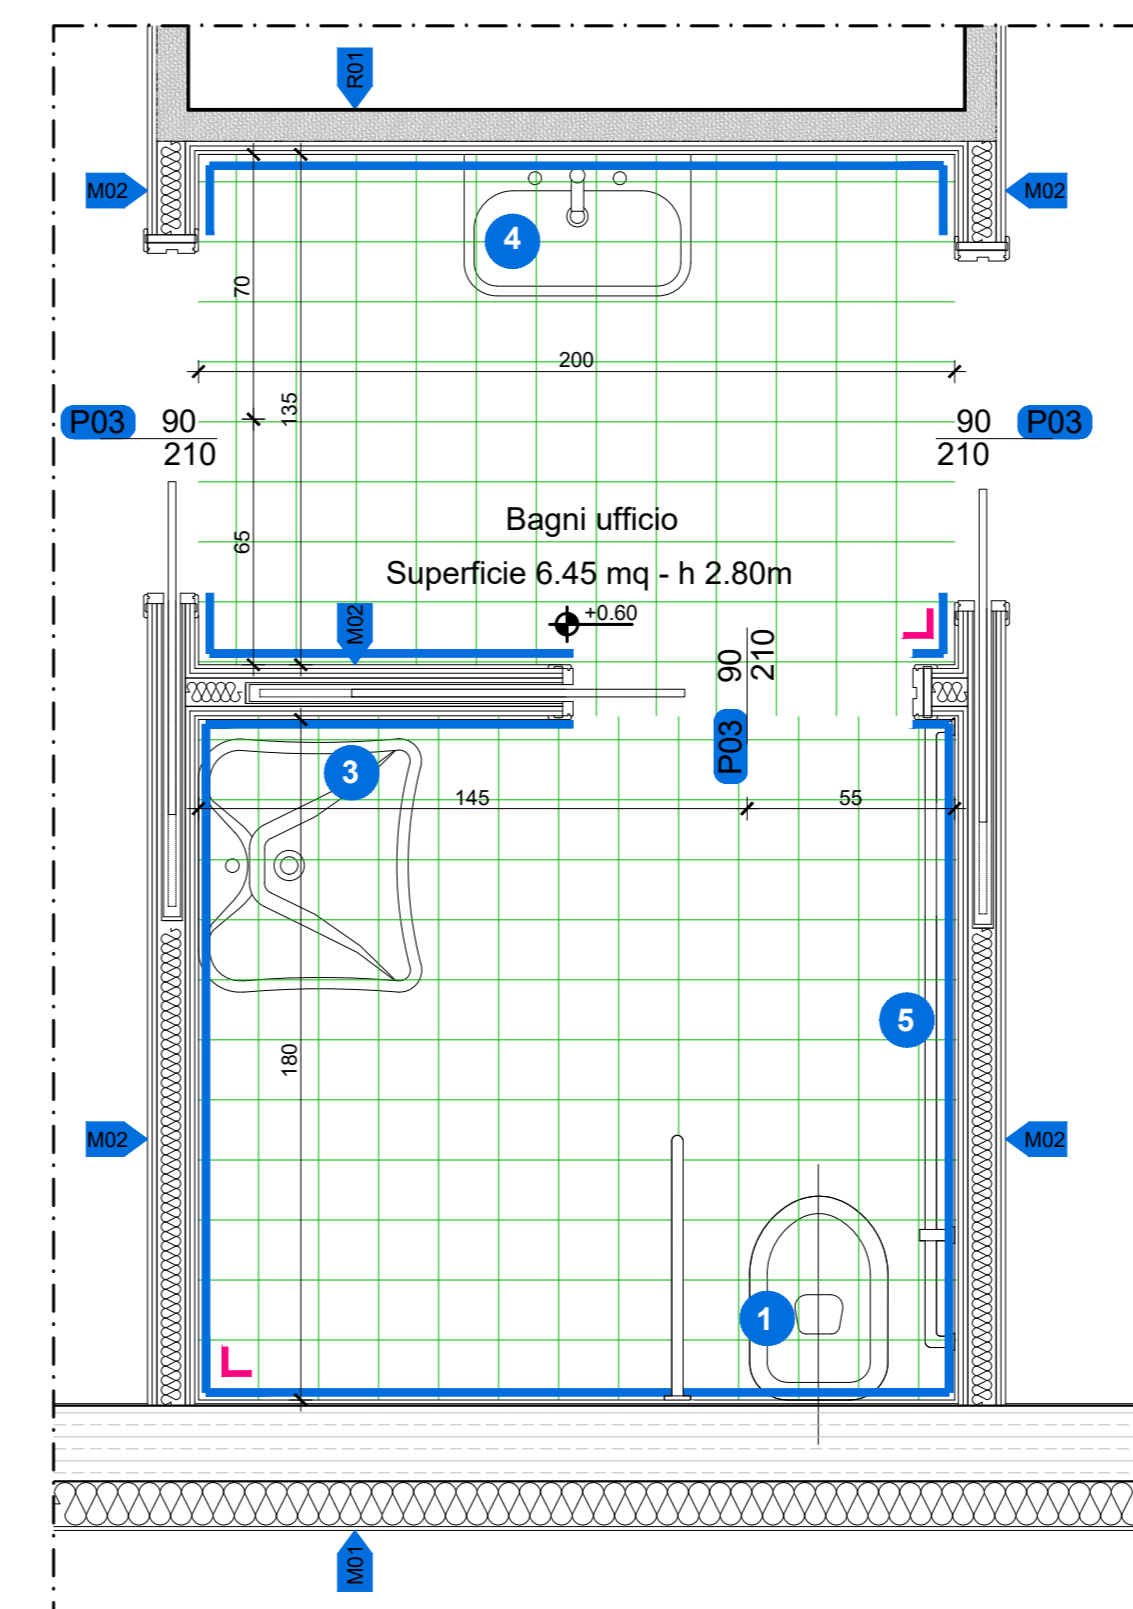


PIANTA DELLE FINITURE A SOFFITTO - BAGNI UFFICIO

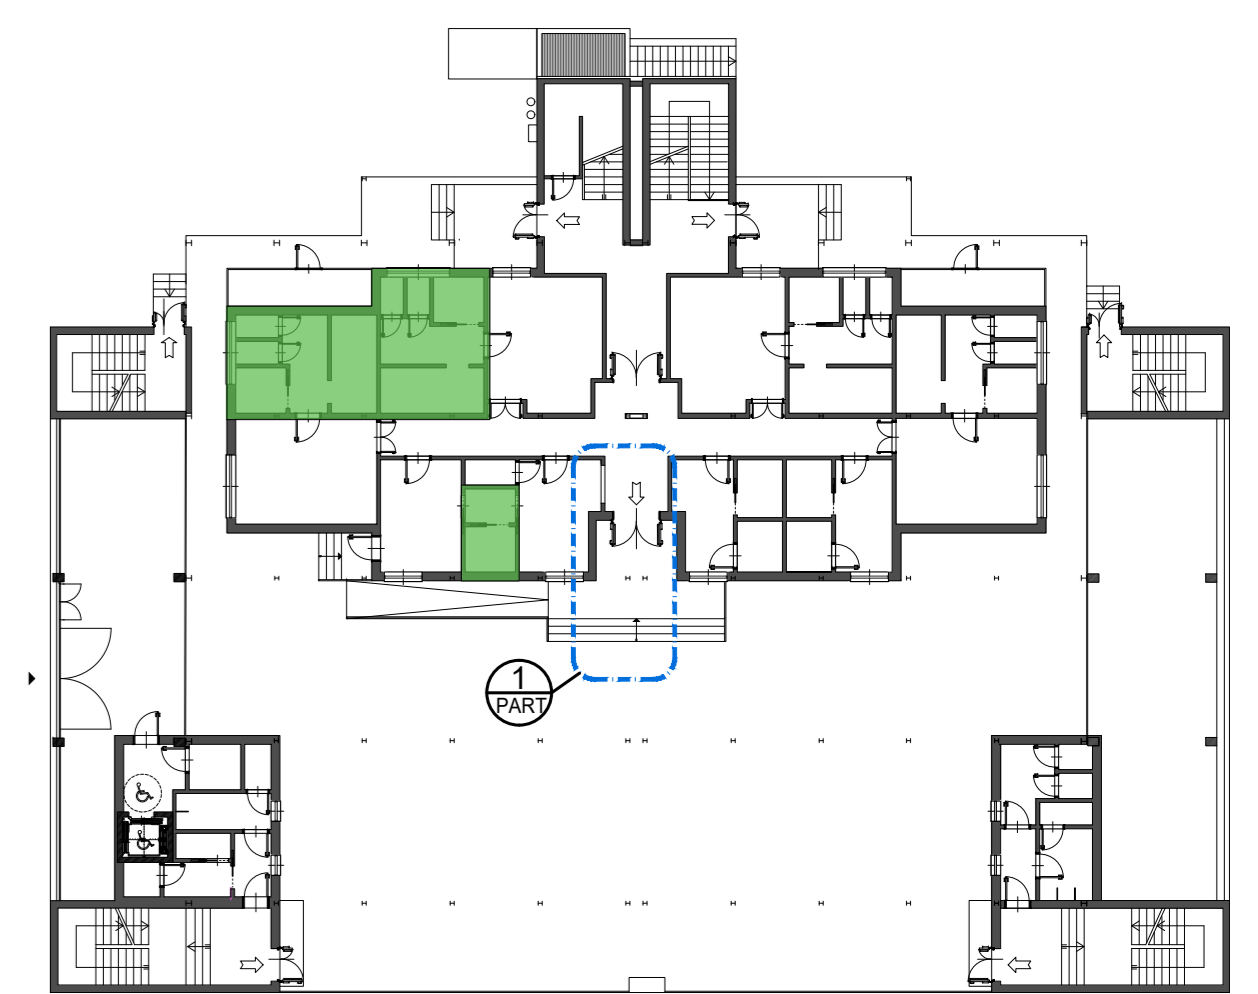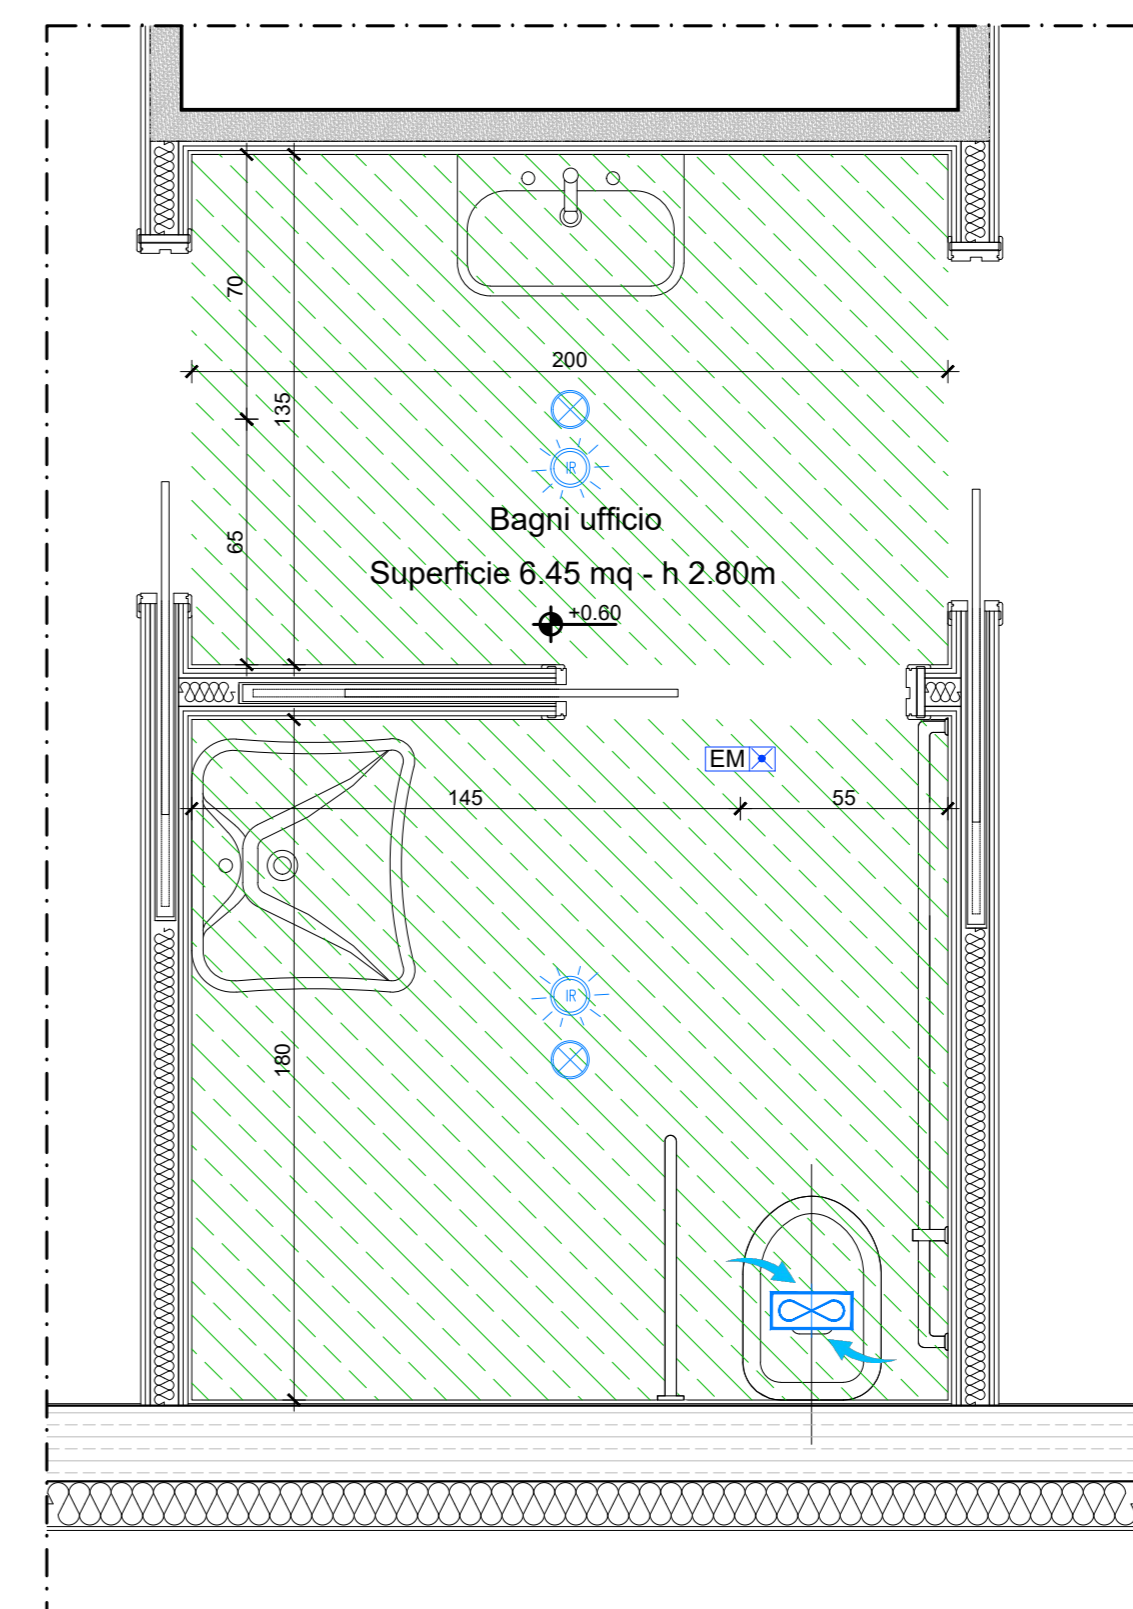


LEGENDA COMPONENTI IMPIANTO MECCANICO

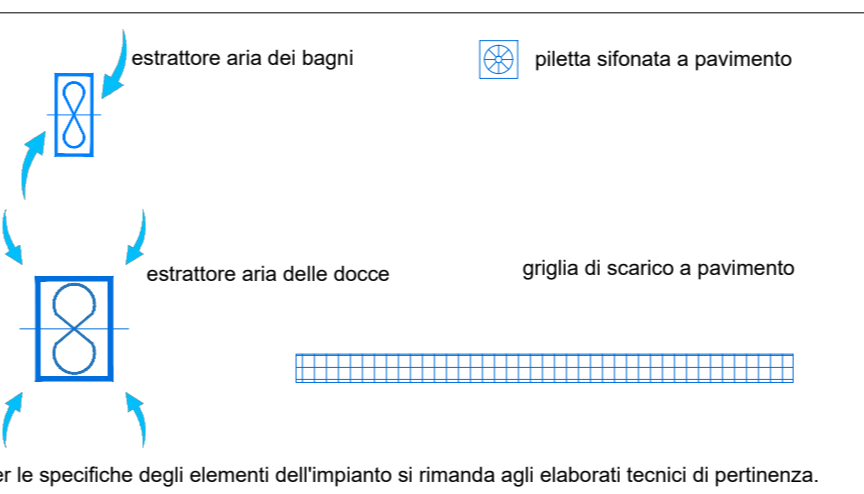

LEGENDA COMPONENTI IMPIANTO ELETTRICO

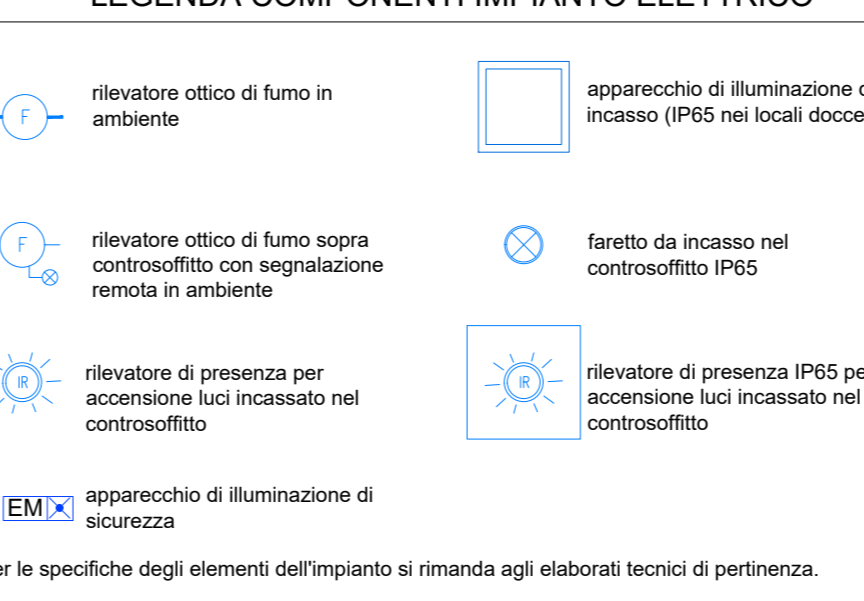


LEGENDA FINITURE

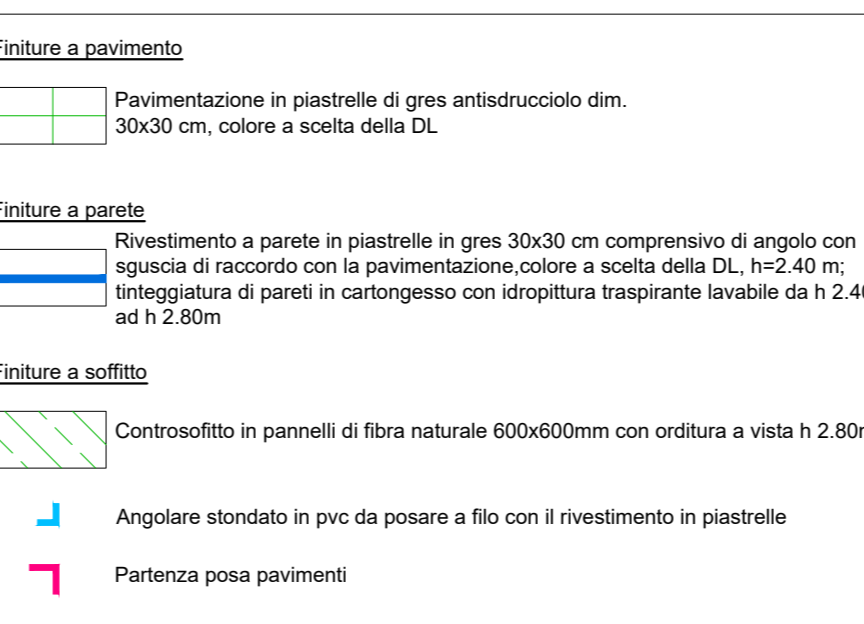

LEGENDA ATTREZZATURE



LEGENDA COMPONENTI

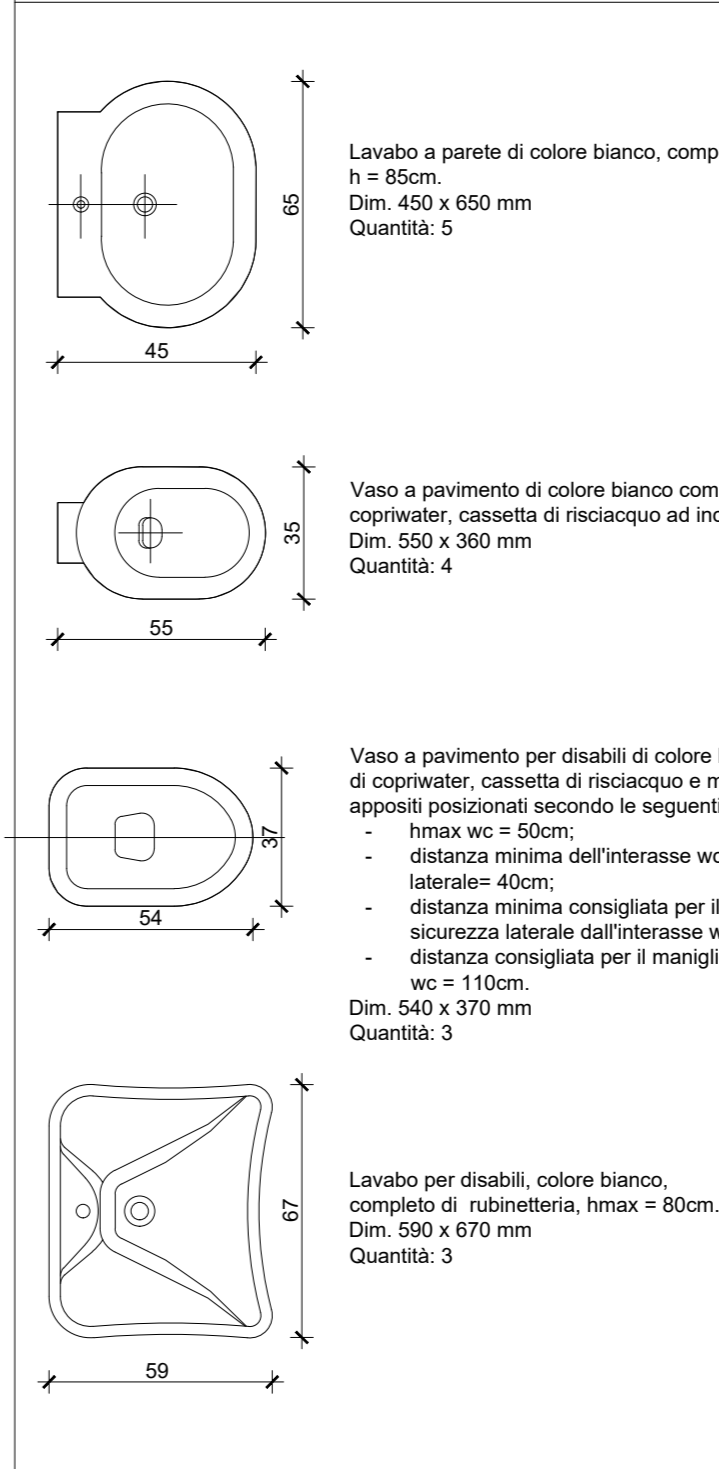

COMUNE DI SEREGNO
PROVINCIA DI MONZA E BRIANZA

LAVORI DI RISTRUTTURAZIONE PALAZZETTO
VIA ANTONIO GRAMSCI - SEREGNO (MB)

FINANZIAMENTO CONCESSO DAL MINISTERO DELL'INTERNO TRAMITE CONTRIBUTO PNRR
MISSIONE 5 COMPONENTE 2 INVESTIMENTO 2.1 DI "RIGENERAZIONE URBANA 2021"

Finanziato dall'Unione europea NextGenerationEU

Italiadomani

MINISTERO DELL'INTERNO



DETTAGLIO COSTRUTTIVO E SERVIZI IGIENICI
STATO DI PROGETTO

230329 0801 servizi igienici e dettaglio	1:20	MB-PAL 23101	ED 112	00	E
NOME DEL FILE	SCALA	COMMESSA	CODICE	NUMERO	REV. FASE
04					
05					
06					
01					
EMISS	FA-SD	LC	SP	PRIMA EMISSIONE	31/03/2023 00 00
AGG	DISEGN	CONTR	APPROV	DESCRIZIONE REVISIONE	DATA REV. EM.

ZB ENGINEERING
Via Taormina, 36 - 20159 Milano
info@z3e.it - www.z3e.it - z3e@pec.it
+39 02 8766415

ED 112