



VIE DI FUGA E SICUREZZA ANTINCENDIO

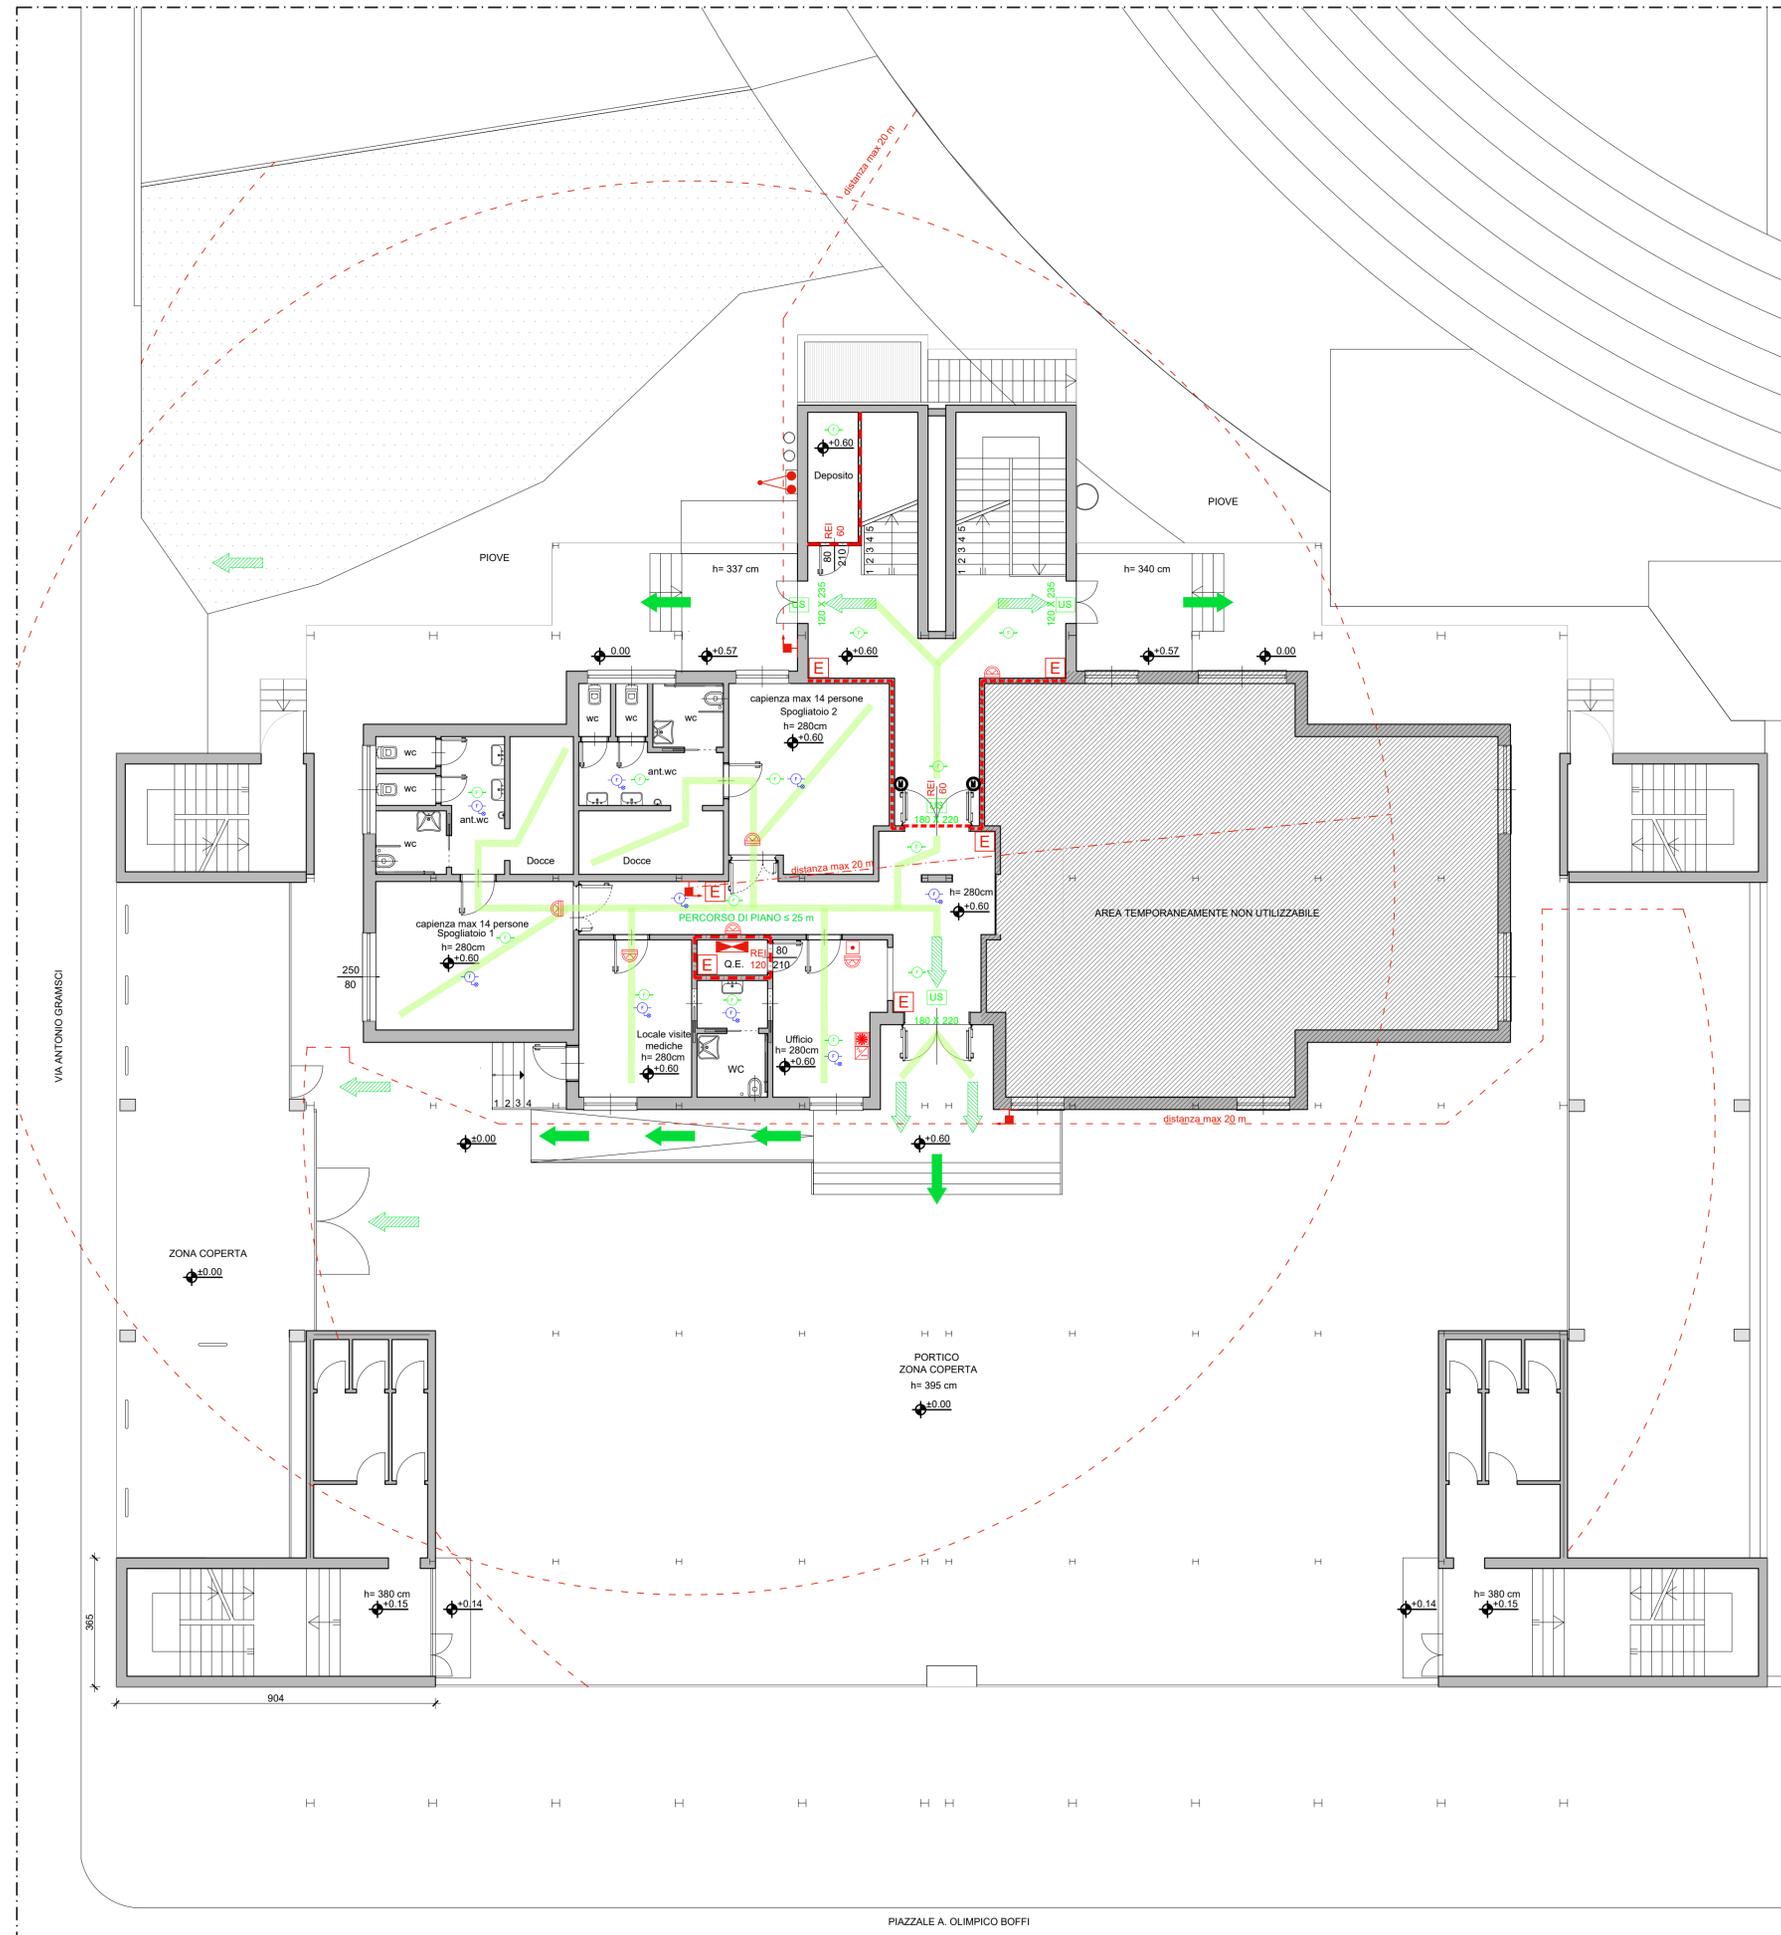

LEGENDA

- PUO (PERCORSO DI USCITA ORIZZONTALE)
- PUD (PERCORSO DI USCITA IN DISCESA)
- PUS (PERCORSO DI USCITA IN SALITA)
- USCITA DI SICUREZZA CON MANIGLIONE ANTIPANICO
- COMPARTIMENTAZIONE REI 60
- COMPARTIMENTAZIONE REI 120
- LUCE DI EMERGENZA VIE DI FUGA
- ATTACCO DOPPIO AUTOPOMPA VVF
- NASPO (NASPO UNI 25)
- QUADRO ELETTRICO
- ESTINTORE PORTATILE almeno 13A - 89B
- PORTA REI 60
- PORTA REI 120
- MAGNETE PERMANENTE AUTORITENUTA SERRAMENTO
- CENTRALE RILEVAZIONE INCENDI
- PULSANTE MANUALE DI ALLARME INCENDIO
- AVVISATORE OTTICO/ACUSTICO ALLARME INCENDIO
- ALIMENTATORE AUSILIARIO
- RILEVATORE OTTICO DI FUMO IN AMBIENTE
- RILEVATORE OTTICO DI FUMO SOPRA CONTROSOFFITTO CON SEGNALAZIONE REMOTA IN AMBIENTE

KEYPLAN

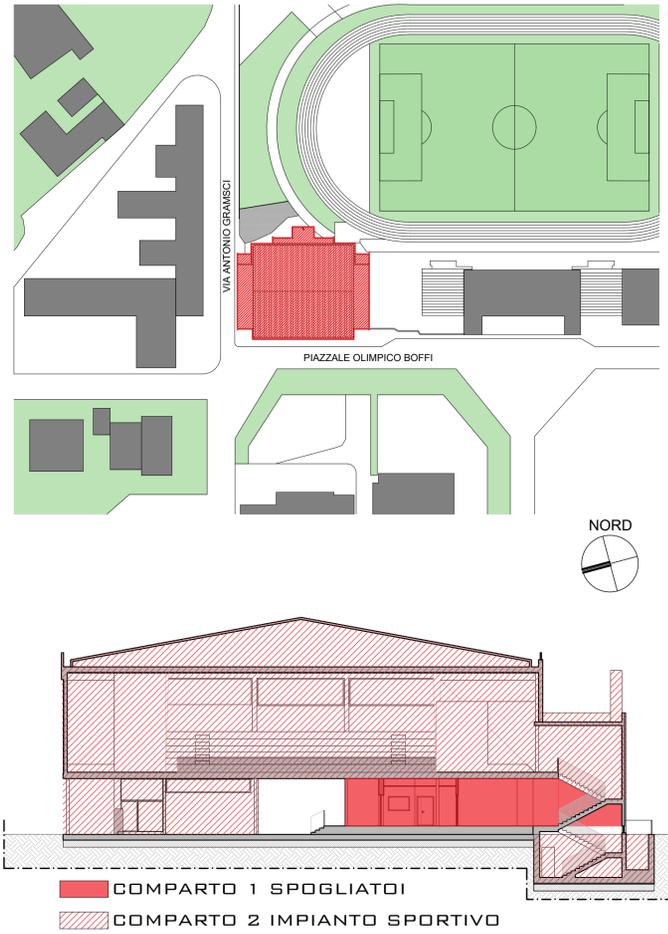

progetto

COMUNE DI SEREGNO
PROVINCIA DI MONZA E BRIANZA

LAVORI DI RISTRUTTURAZIONE PALAZZETTO
VIA ANTONIO GRAMSCI - SEREGNO (MB)

FINANZIAMENTO CONCESSO DAL MINISTERO DELL'INTERNO TRAMITE CONTRIBUTO PNRR
MISSIONE 5 COMPONENTE 2 INVESTIMENTO 2.1 DI "RIGENERAZIONE URBANA 2021"

Finanziato dall'Unione europea NextGenerationEU
 Italiadomani
 MINISTERO DELL'INTERNO

VIE DI FUGA E SICUREZZA ANTINCENDIO
STATO DI PROGETTO

230320 lotto1 vvf_estintori	1:100	MB-PAL 23101	ED 115 00 E	
NOME DEL FILE	SCALA	COMMESSA	CODICE	NUMERO
REV.	FASE			

05	SD	LC	SP	PRIMA EMISSIONE	31/03/2023	00	00
04	DISEGN.	CONTR.	APPROV.	DESCRIZIONE REVISIONE	DATA	REV.	EM.
03							
02							
01							

progettista:

ZFB
ENGINEERING

Via Tacchini, 36 - 20159 Milano
info@zfb.it - www.zfb.it - zfb@pec.it
+39.02.97808415

ED 115

TUTTI I DIRITTI SU QUESTA TAVOLA SONO RISERVATI AI TERMINI DI LEGGE; RIPRODUZIONE ANCHE PARZIALE VIETATA SENZA AUTORIZZAZIONE