


LEGENDA SIMBOLI

Simbolo	Descrizione
	Quadro elettrico
	Punto presa di corrente 2x10/16A + T
	Punto presa di corrente tipo UNEL 2x10/16A + T
	Postazione a parete, contenente: - n.2 prese di corrente tipo UNEL 2x10/16A + T. - n.2 prese di corrente tipo bipasso 2x10/16A + T. - n.2 prese fonia e rete dati;
	Pulsante a tirante per richiesta di soccorso servizio igienico
	Pannello ottico-acustico per richiesta di soccorso servizio igienico
	Pulsante a chiave anti-10.5000a di soccorso servizio igienico

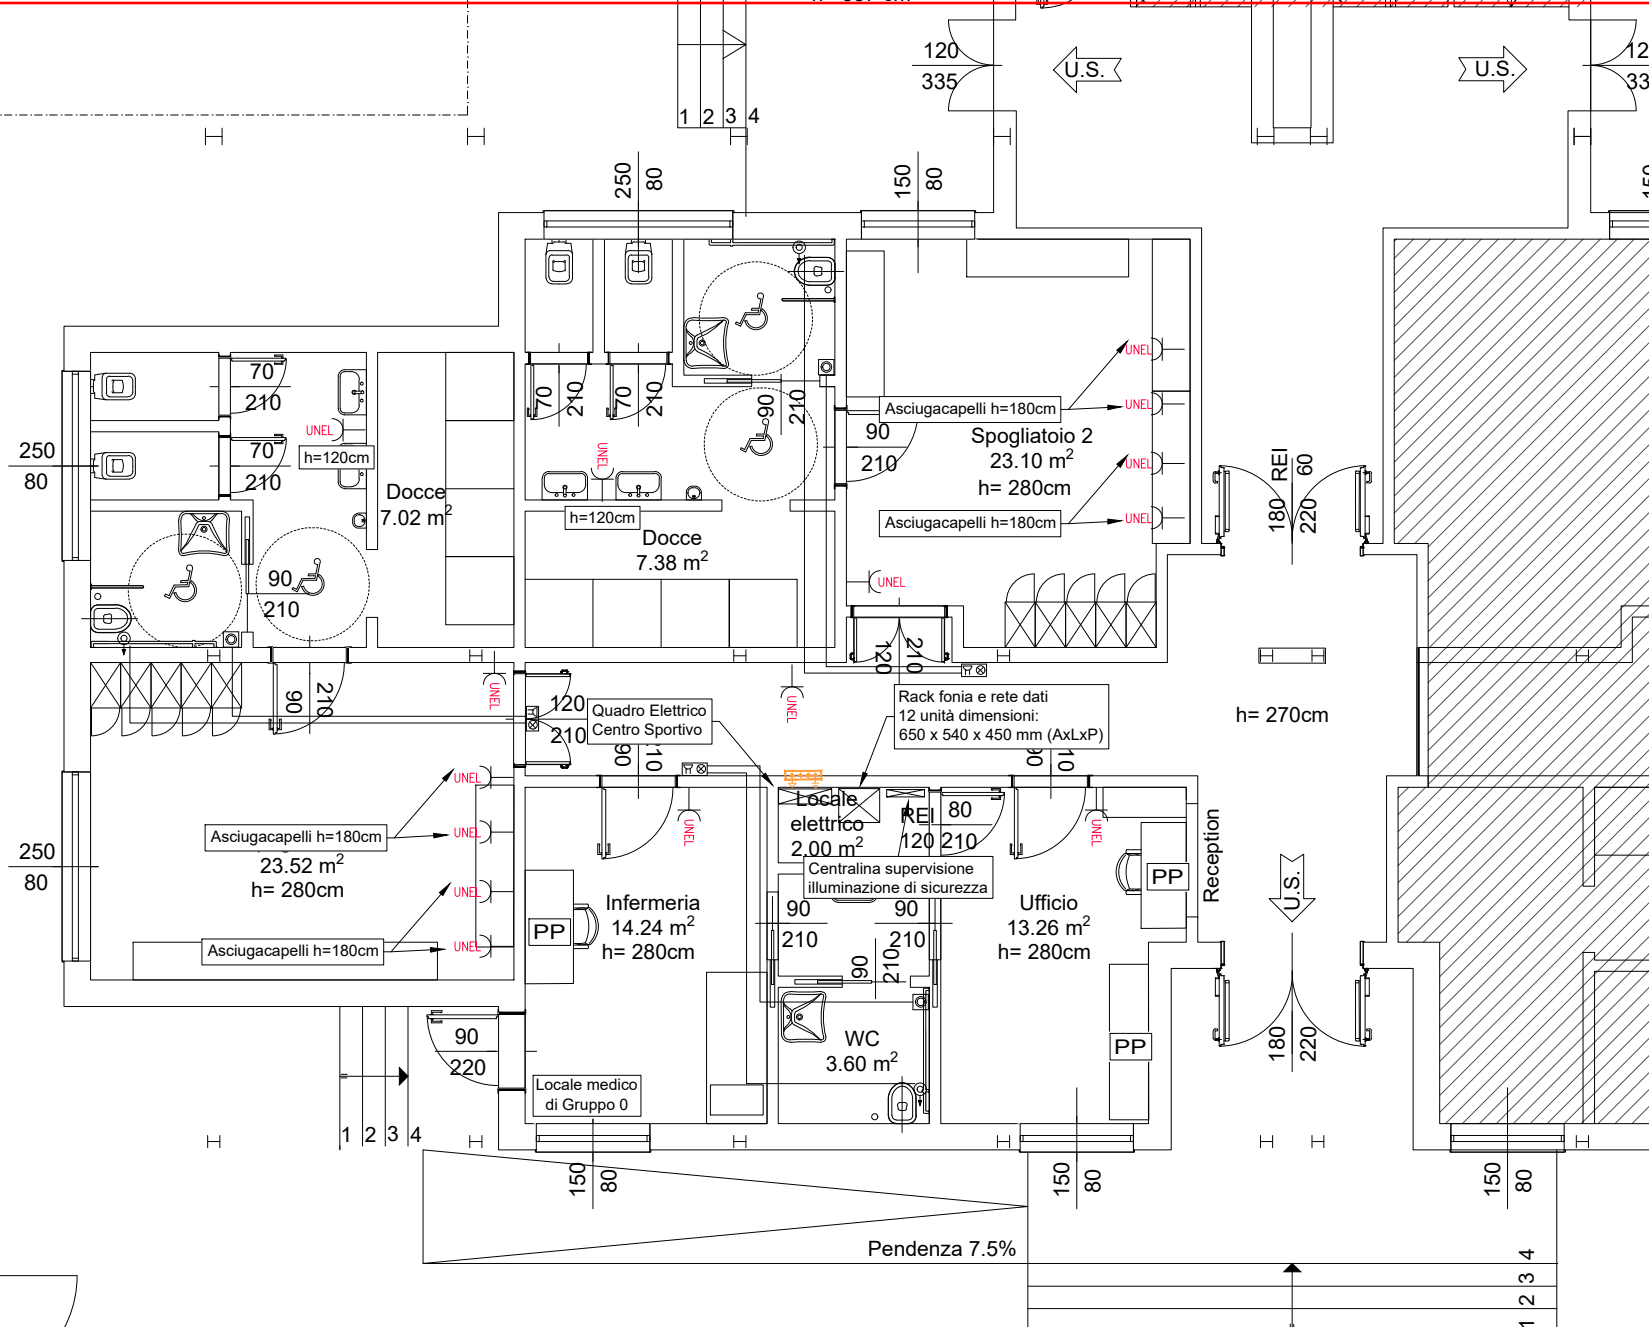

progetto

**COMUNE DI SEREGNO**  
PROVINCIA DI MONZA E BRIANZA

titolo

**LAVORI DI RISTRUTTURAZIONE PALAZZETTO**  
VIA ANTONIO GRAMSCI - SEREGNO (MB)

FINANZIAMENTO CONCESSO DAL MINISTERO DELL'INTERNO TRAMITE CONTRIBUTO PNRR MISSIONE 5 COMPONENTE 2 INVESTIMENTO 2.1 DI "RIGENERAZIONE URBANA 2021"

Finanziato dall'Unione europea NextGenerationEU

Italiadomani

MINISTERO DELL'INTERNO



**PROGETTO IMPIANTI ELETTRICI E SPECIALI**  
DISTRIBUZIONE PRESE A SPINA, IMPIANTO FONIA E RETE DATI

el-202 prese a spina	1:50	MB-PAL 23101	EL	222	00	E
NOME DEL FILE	SCALA	COMMESSA	CODICE	NUMERO	REV.	FASE
05						
04						
03						
02						
01						
EMISS	DT	GF	SP	PRIMA EMISSIONE		31-03-2023 00 00
AGG.	DISEGN.	CONTR.	APPROV.	DESCRIZIONE REVISIONE		DATA REV. EM.

progettista:

**ZPB ENGINEERING**

Via Taormina, 36 - 20159 Milano  
info@zpb.it - www.zpb.it - zpb@pec.it  
+39.02.97808415

**EL 222**