
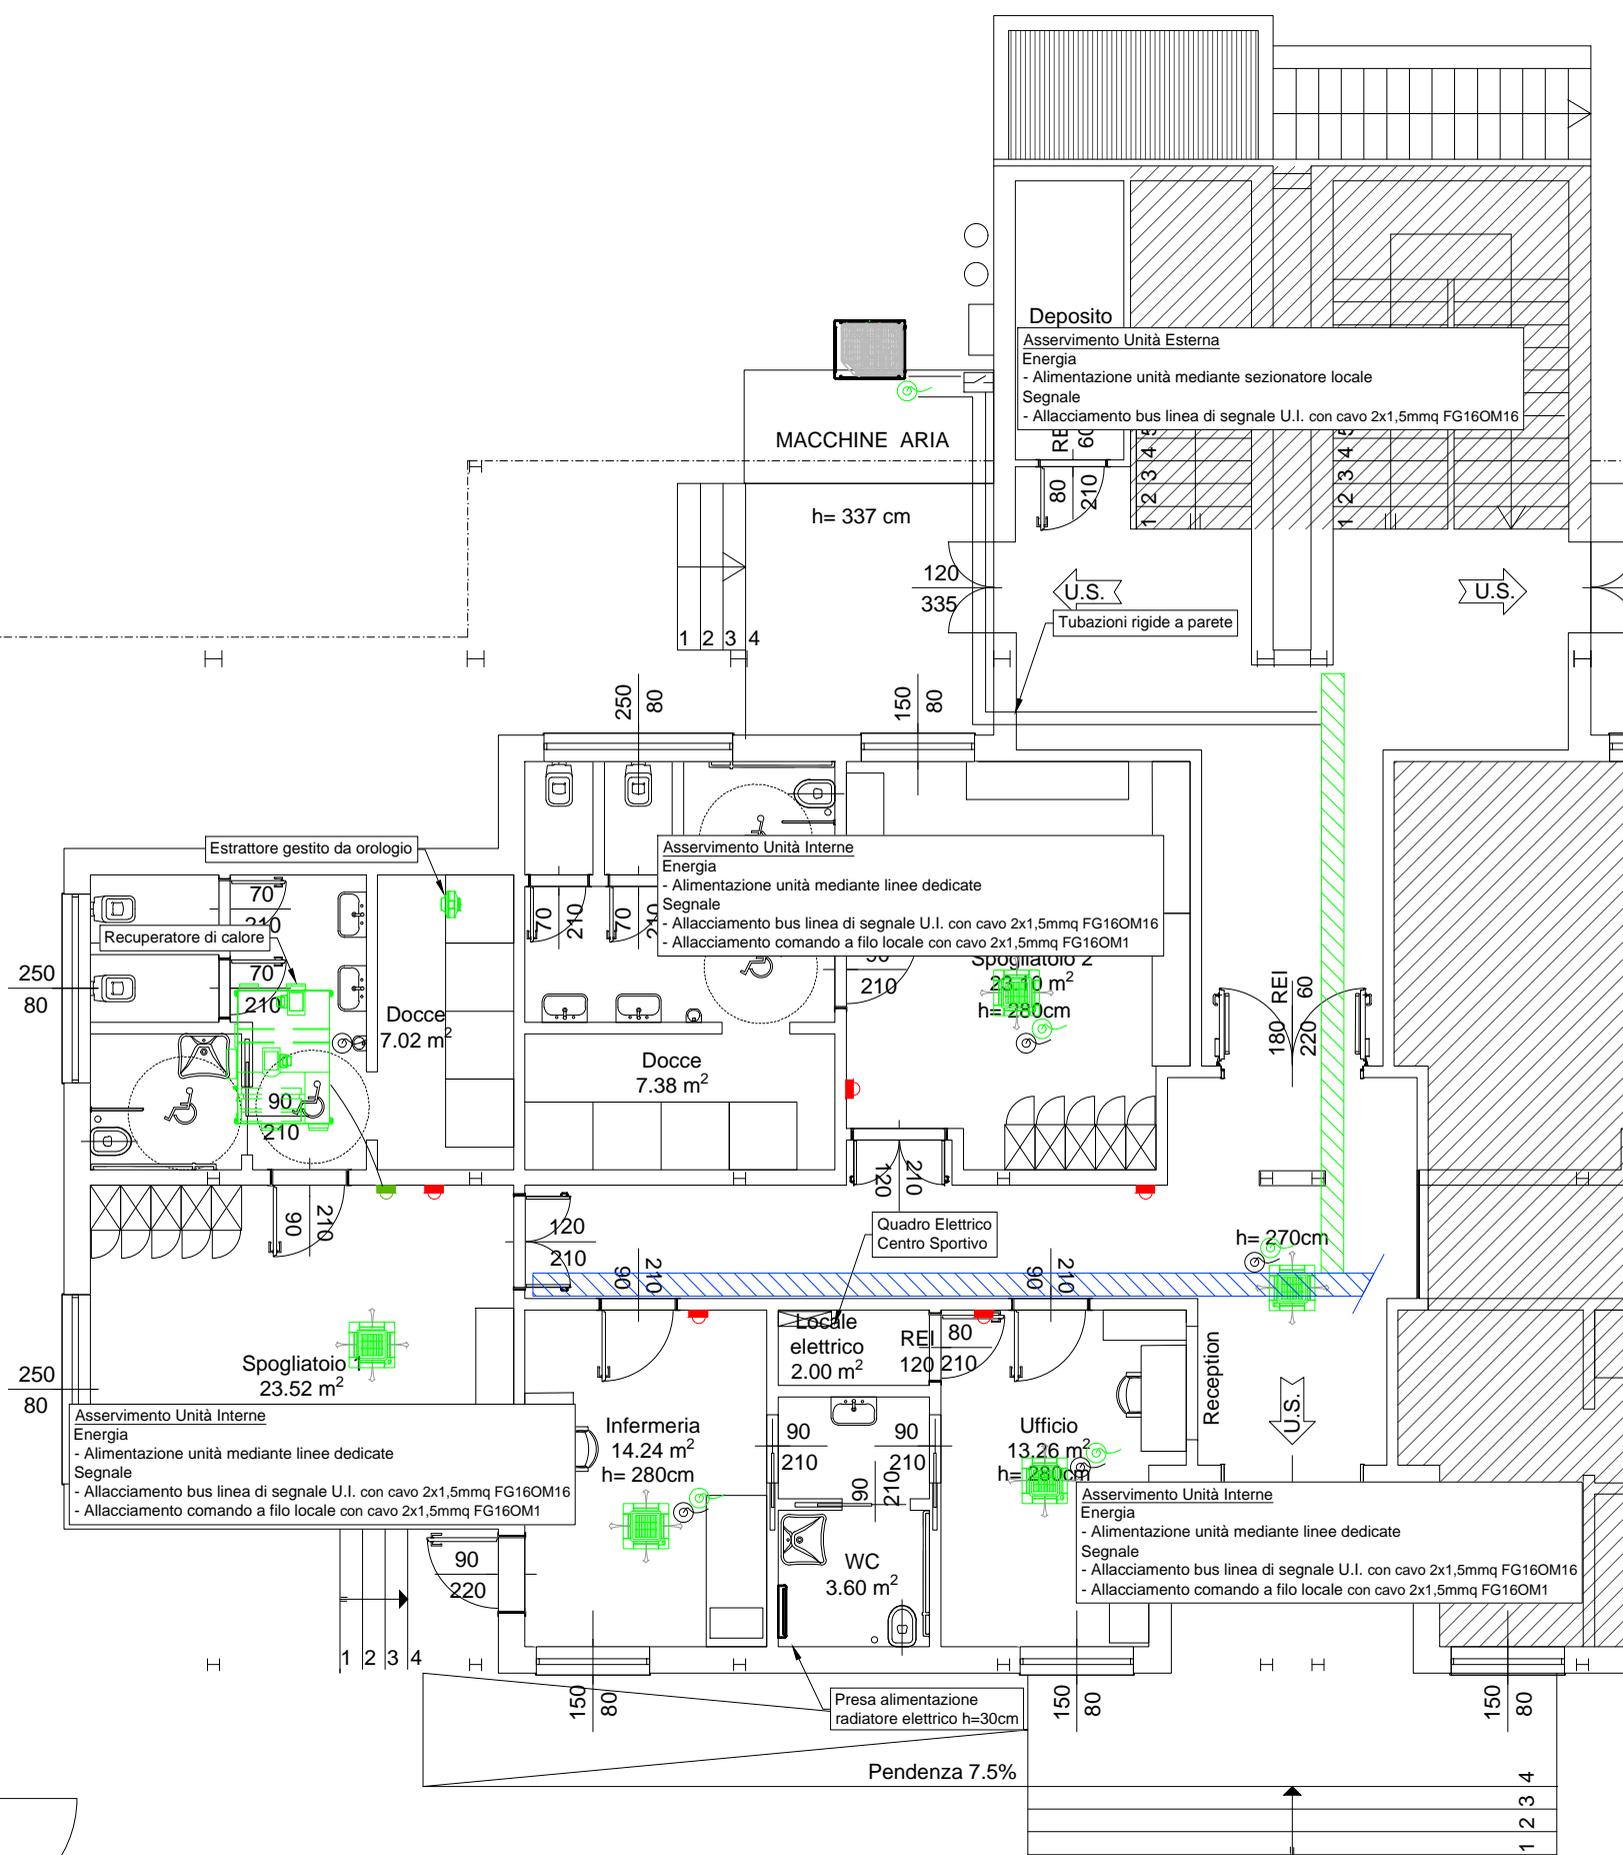


LEGENDA SIMBOLI

Simbolo	Descrizione
	Quadro elettrico
	Punto presa di corrente tipo UNEL 2x10/16A + T
	Alimentazione diretta di utilizzatore
	Allacciamento linea di segnale
	Sezionatore sottocarico utenza diretta
	Comando a filo

Dettaglio di collegamento impianto bus impianto di condizionamento

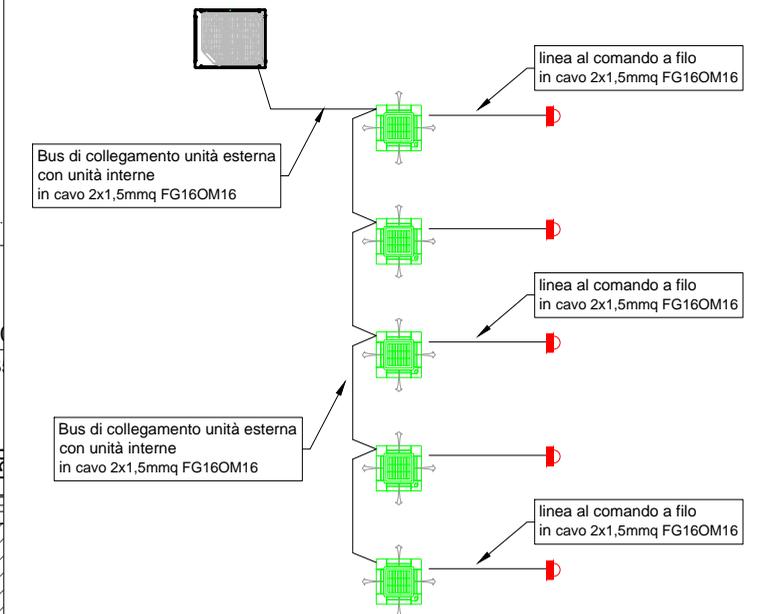

progetto **COMUNE DI SEREGNO**
 PROVINCIA DI MONZA E BRIANZA

titolo **Lavori di ristrutturazione palazzetto**
 VIA ANTONIO GRAMSCI - SEREGNO (MB)
 Finanziamento concesso dal Ministero dell'Interno tramite contributo PNRR
 Missione 5 Componente 2 Investimento 2.1 di "Rigenerazione Urbana 2021"



progetto impianti elettrici e speciali
 asservimento elettrico impianto di condizionamento

el-204 asservimento condizionamento	1:50	mb-pal 23101	EL	224	00	E
NOME DEL FILE	SCALA	COMMESSA	CODICE	NUMERO	REV.	FASE

05						
04						
03						
02						
01						
EMISS	DT	GF	SP	PRIMA EMISSIONE		31-03-2023
AGG.	DISEGN.	CONTR.	APPROV.	DESCRIZIONE REVISIONE		

progettista:

Via Taormina, 36 - 20159 Milano
 info@zp3.it - www.zp3.it - zp3@pec.it
 +39.02.97808415

TUTTI I DIRITTI SU QUESTA TAVOLA SONO RISERVATI AI TERMINI DI LEGGE; RIPRODUZIONE ANCHE PARZIALE VIETATA SENZA AUTORIZZAZIONE

EL224