



Schermatura area macchine - Pianta scala 1:50

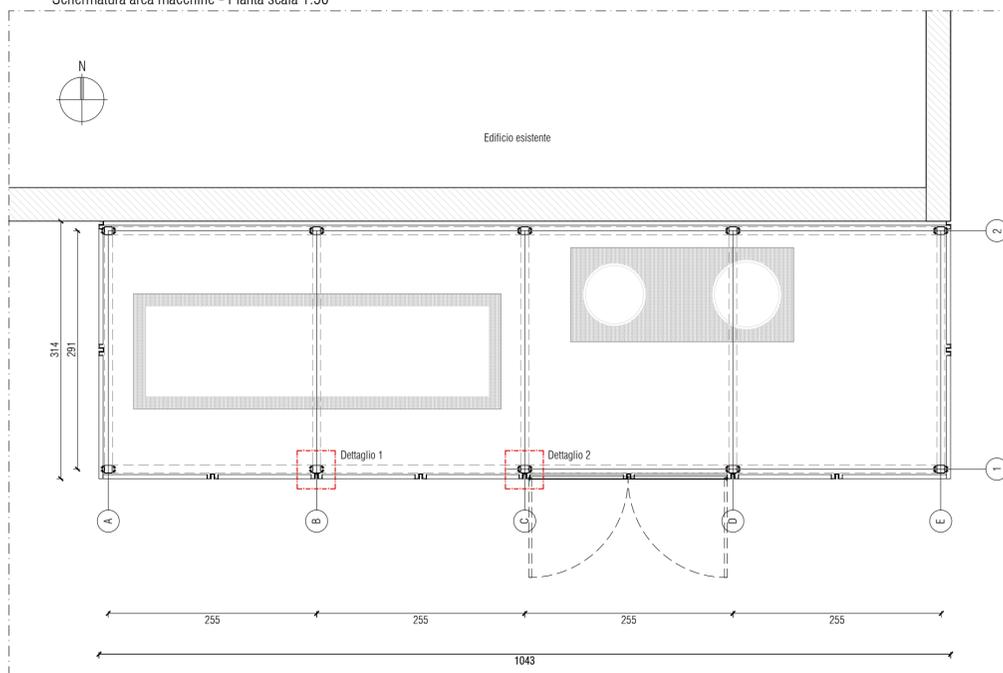

Staffa sezione a U con doppia sola su 3 lati.
Disponibile in acciaio galvanizzato o alluminio
Dimensioni standard (come da disegno)
Spessore 1.0 / 2.0 / 3.0 mm

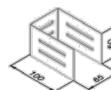

Profilo Omega in acciaio o alluminio
Attacco diretto al muro o con staffa
distanziatrice




Fissaggio con viti autopercoranti tra
il profilo "L" e Omega.



Le Maglie è possibile piegarle
nell'angolo.



Il pannello è realizzato da foglio piatto in
lamiera stirata rinforzato con profilo in
alluminio estruso saldato sul
retro della maglia.

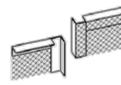

Dettagli-tipo fissaggio pannellatura in lamiera stirata al telaio



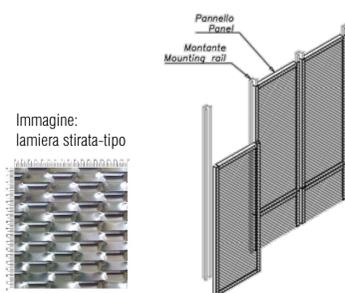


Immagine:
lamiera stirata-tipo


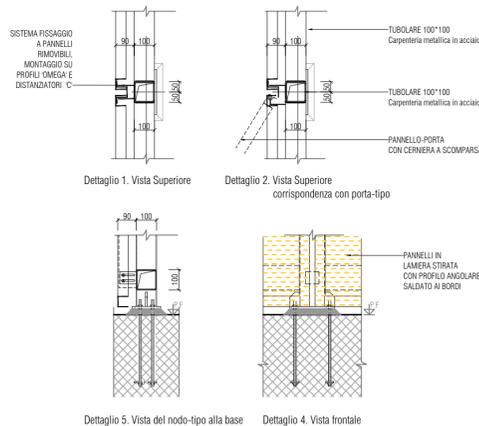


Schermatura area macchine - Prospetto sud

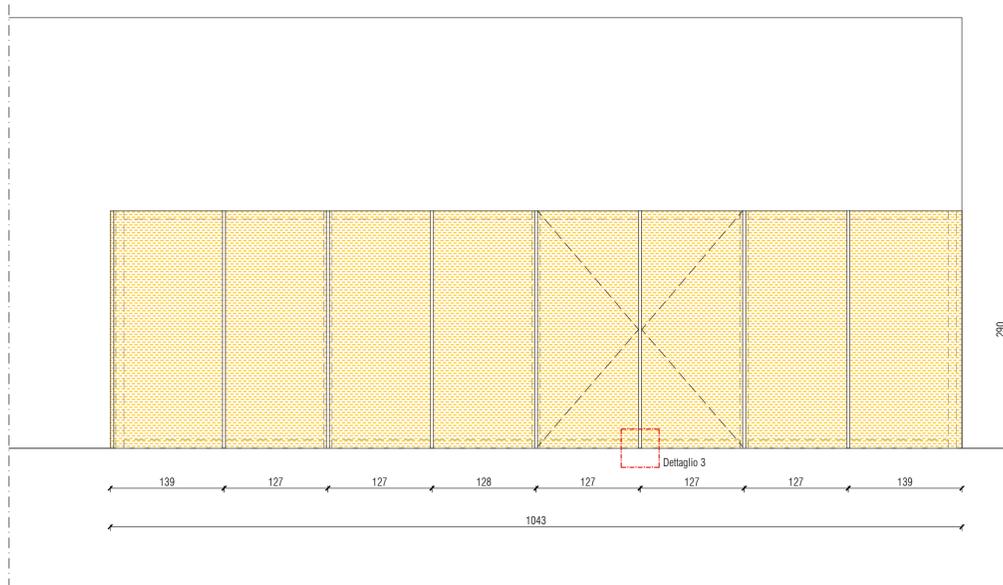


Dettaglio-tipo fissaggio telaio metallico alla fondazione scala 1:20

Schermatura area macchine - Prospetto est

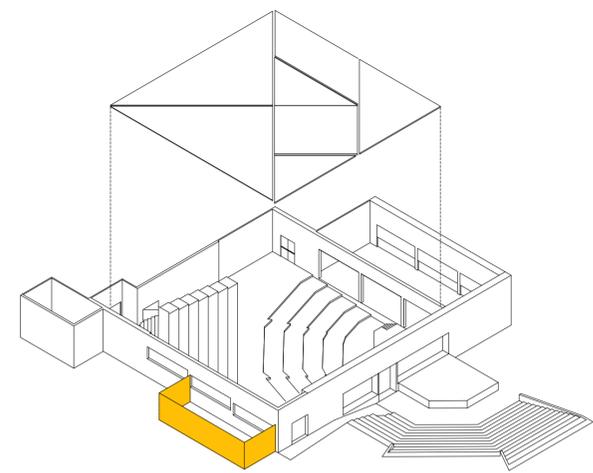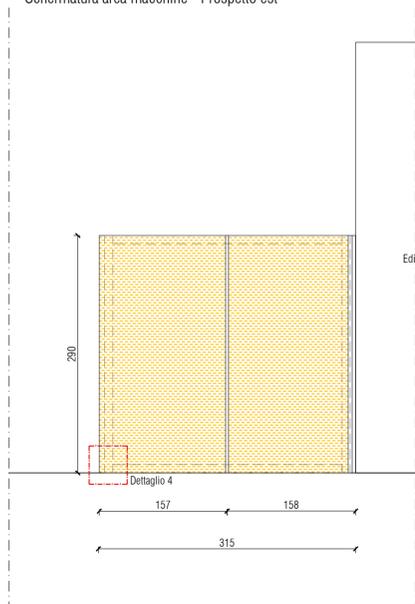

Assonometria esplosa generale del progetto con indicazione della schermatura per gli impianti meccanici

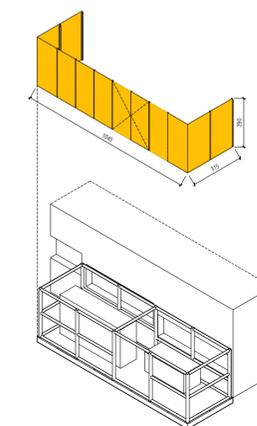

Assonometria esplosa schermatura



Città di Seregno



Finanziato dall'Unione Europea
NextGenerationEU

PROGETTO ESECUTIVO PER I LAVORI DI "RIFACIMENTO AUDITORIUM SCUOLA DON MILANI VIA CARROCCIO - LAVORI DI RISTRUTTURAZIONE ED ADEGUAMENTO IMPIANTISTICO

PNRR - Missione 5 Componente 2 Investimento 2.1 Rigenerazione urbana 2021
CUP B23B18000030001
AFFIDAMENTO CIG: ZD138D2919

Committente:
Comune di Seregno (MB) - Piazza Martiri della Libertà, 1 - 20831 Seregno (MB)

Oggetto		TAV. N°		
Grafico	Scala	A10		
Dettagli schermature impianti meccanici esterni				1:50 - 1:20

Revisioni					
Copie n°	Rev. n°	Descrizione	Data	Ver	App
1	1	Emissione per Comune	20/07/2023	MR	BC

i Progettisti ing. Costante Bonacina	il Direttore Tecnico	il Direttore dei lavori ing. Costante Bonacina
il Coord. della Sicurezza ing. Costante Bonacina	il Committente Comune di Seregno	il Costruttore

data apertura Commessa	01/2023	progetto repertorio n°	0333 AUDITORIUM SEREGNO
RdC ing. Costante Bonacina		file	SER_st 02_h (mod UTA) integrazioni_b.dwg