SEZIONE A-A scala 1:50

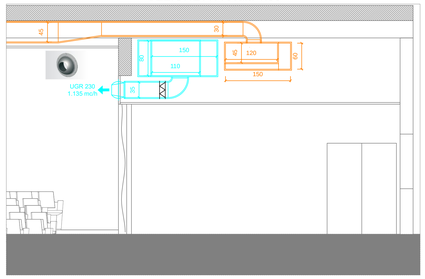

DETTAGLIO RIPRESA scala 1:50

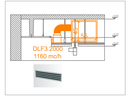

Legenda

- Canali di mandata aria primaria in pannello sandwich tratti esterni sp. 35 mm - tratti interni sp. 25 mm
- Canali di ripresa aria primaria in pannello sandwich tratti esterni sp. 35 mm - tratti interni sp. 25 mm
- Canali di presa aria esterna in pannello sandwich tratti esterni sp. 35 mm - tratti interni sp. 25 mm
- Canali di espulsione in pannello sandwich tratti esterni sp. 35 mm - tratti interni sp. 25 mm
- Ugelli di mandata aria a lunga gittata tipo Tecnoventil mod. UGR 230
- Bocchette di ripresa aria lineari a feritoie tipo Tecnoventil mod. DLF3
- Serranda di taratura rettangolare tipo Tecnoventil mod. STZ (prevedere una serranda per ogni ramo di mandata ugello)

LAYOUT CANALI PIANO INTERRATO

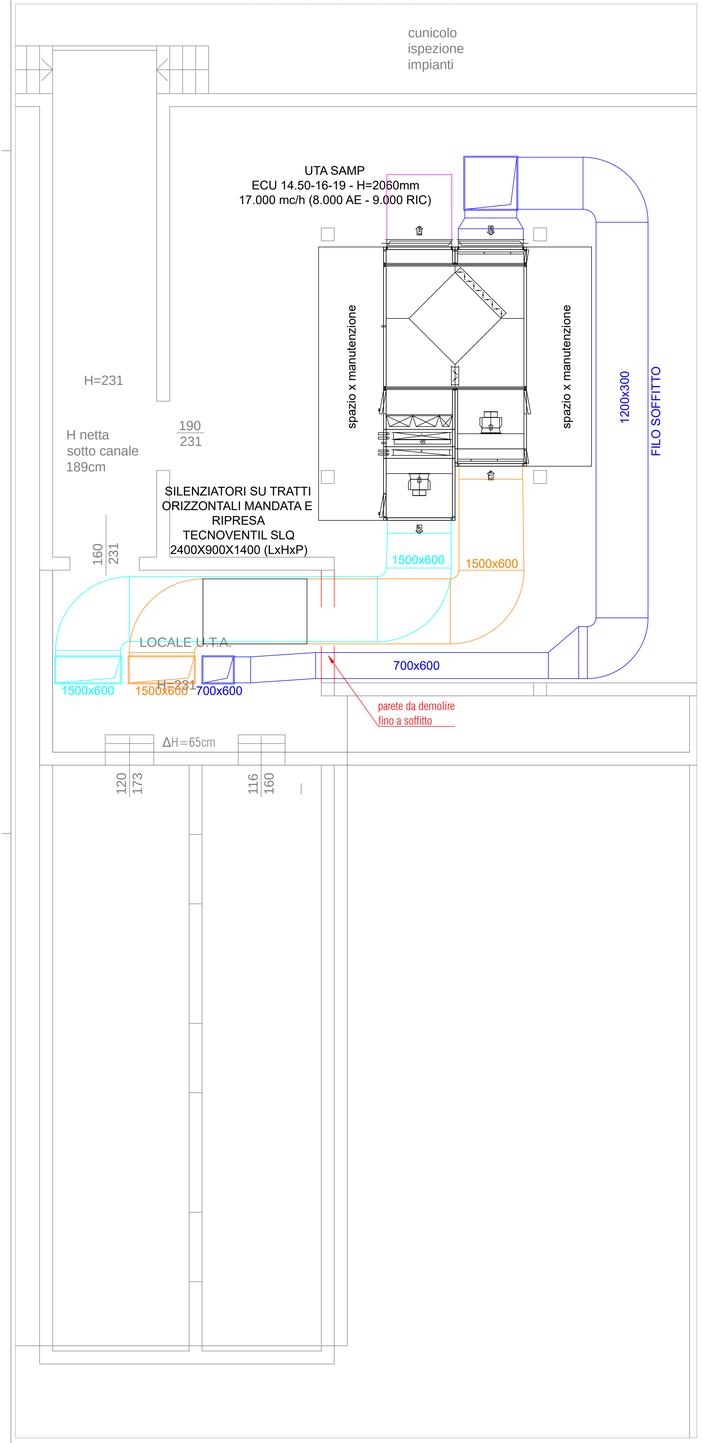

LAYOUT CANALI PIANO TERRA

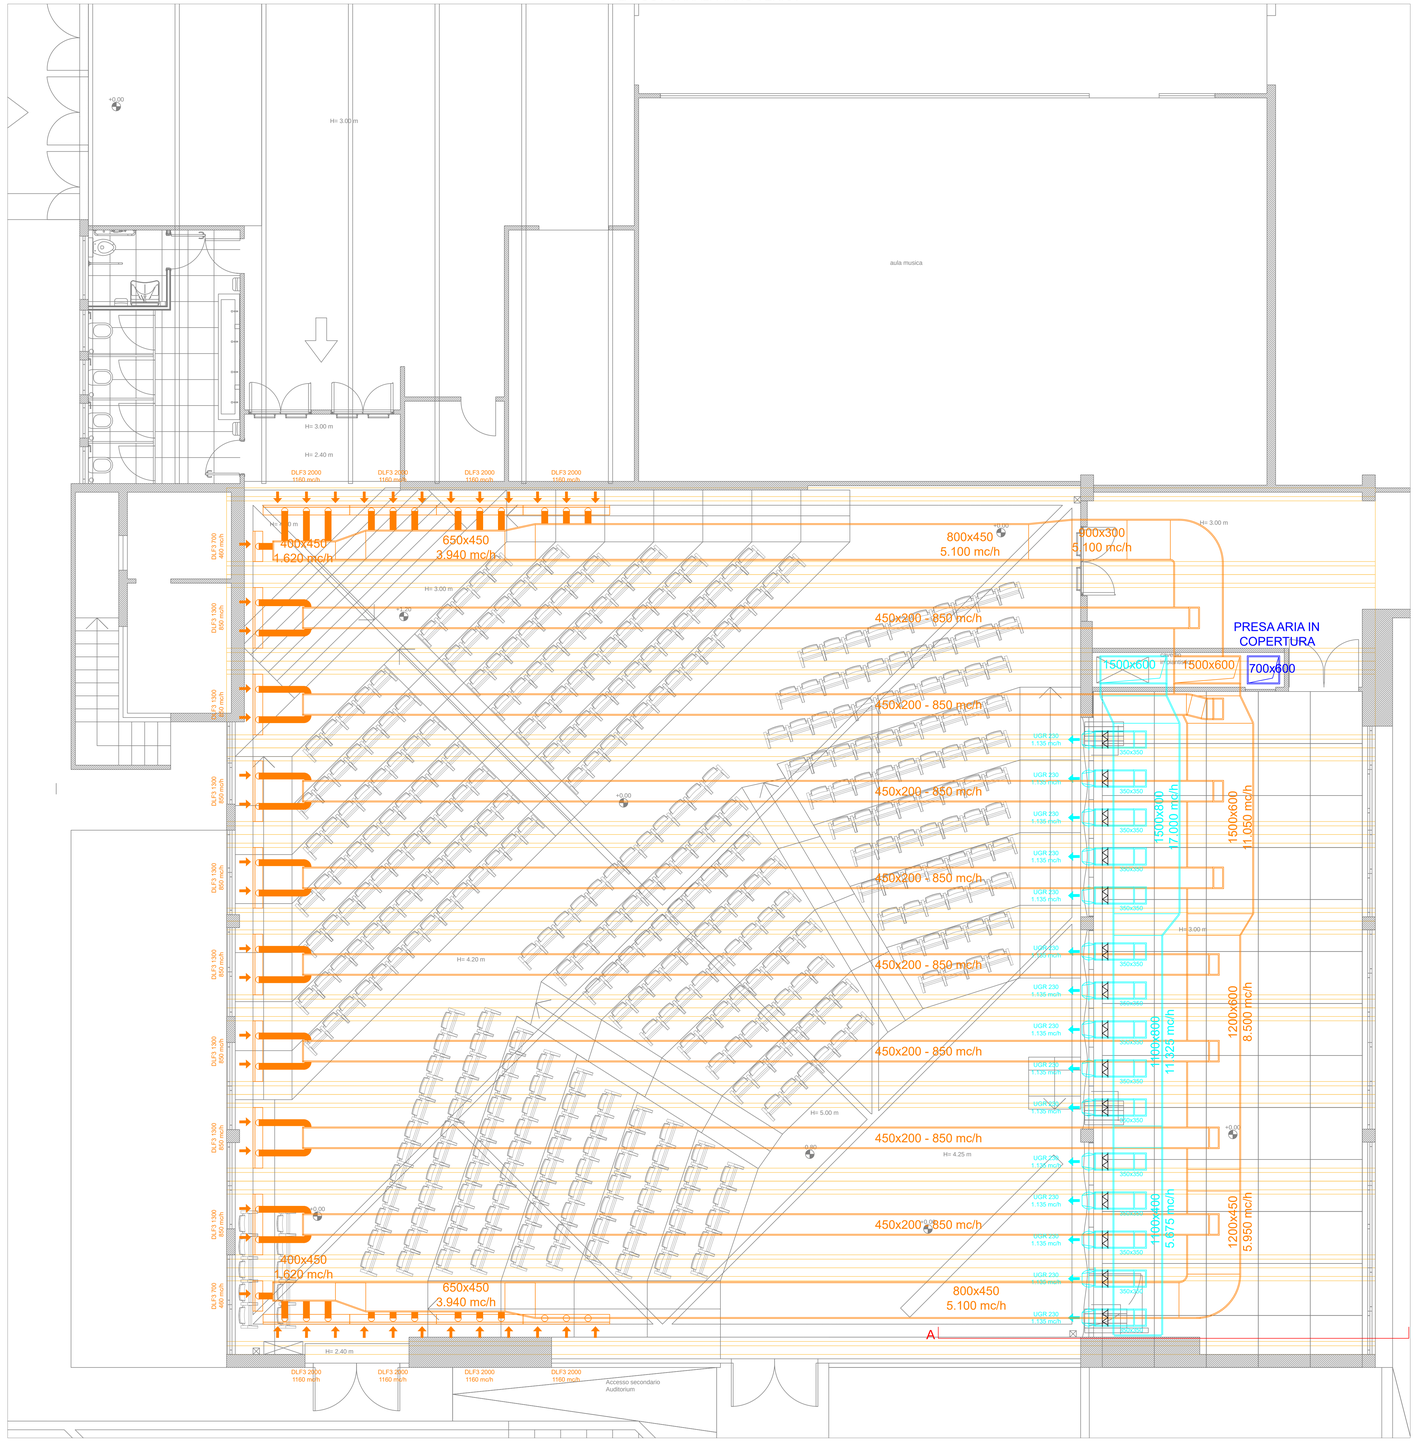

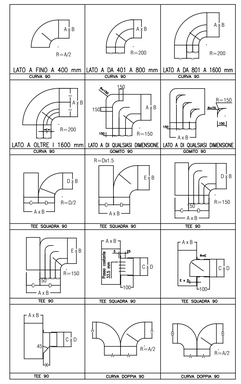

Città di Seregno

Ministero dell'Interno
Dipartimento per gli affari interni e territoriali
Direzione Centrale per i servizi demografici

Finanziato dall'Unione Europea
NextGenerationEU

PROGETTO ESECUTIVO PER I LAVORI DI "RIFACIMENTO AUDITORIUM SCUOLA DON MILANI VIA CARROCCIO - LAVORI DI RISTRUTTURAZIONE ED ADEGUAMENTO IMPIANTISTICO

PNRR – Missione 5 Componente 2 Investimento 2.1 Rigenerazione urbana 2021

CUP B23B18000030001

AFFIDAMENTO CIG: ZD138D2919

Committente:

Comune di Seregno (MB) - Piazza Martiri della Libertà, 1- 20831 Seregno (MB)

Oggetto

Grafico	Scala
Pianta Piano Terra - Layout canali	1:50

TAV. N°

M02

Revisioni

Copie n°	Rev. n°	Descrizione	Data	Ver	App
1	0	Progetto esecutivo	28/04/2023	CB	CB
1	1	Progetto esecutivo - Post validazione	21/07/2023	CB	CB

I Progettisti ing. Costante Bonacina	Il Direttore Tecnico	Il Direttore dei lavori ing. Costante Bonacina
Il Coord. della Sicurezza ing. Costante Bonacina	Il Committente Comune di Seregno	Il Costruttore

data apertura Commessa 01/2023	progetto repertorio n° 0333 AUDITORIUM SEREGNO
RdC ing. Costante Bonacina	file Layout impianti meccanici 230713.dwg

ARPOSTUDIO s.r.l. - via Longuelo 78, 24129 Bergamo Pi. 04229480167 - +390354373431 info@arpostudio.it www.arpostudio.it

ISO 9001