PARTICOLARE TUBAZIONI INTERRATE ESTERNE

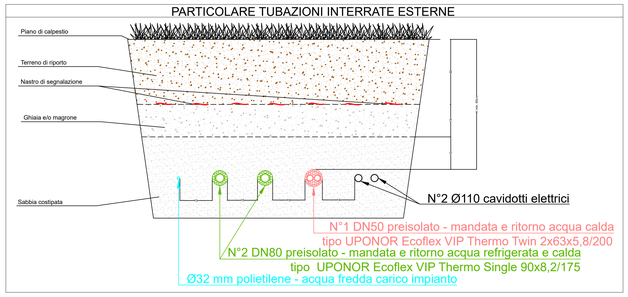

DIMENSIONE DEI SINGOLI SCARICHI

NOTA BENE: Tutte le tubazioni devono avere pendenza almeno pari all'1,0%

PARTICOLARE COLLETTORE IMPIANTO IDRICO SANITARIO

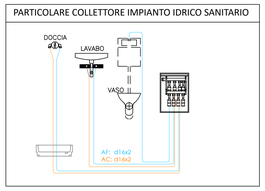

Legenda

- Tubazioni di collegamento tra centrale tecnologica e UTA plastica preisolata tipo Uponor Ecoflex Thermo Twin
- Tubazioni per riscaldamento/raffrescamento acciaio nero, isolamento in elastomero espanso a cellule chiuse
- Tubazioni scarico condensa per le unità interne materiale plastico, pendenza minima 1,0 %
- Fan-coil idronico a pavimento tipo Sabiana mod. CRC-ECM
- Fan-coil idronico a cassetta tipo Sabiana mod. SK-ECM
- TA Sonda di temperatura ambiente fancoils comando fancoils

LAYOUT TUBAZIONI PIANO INTERRATO

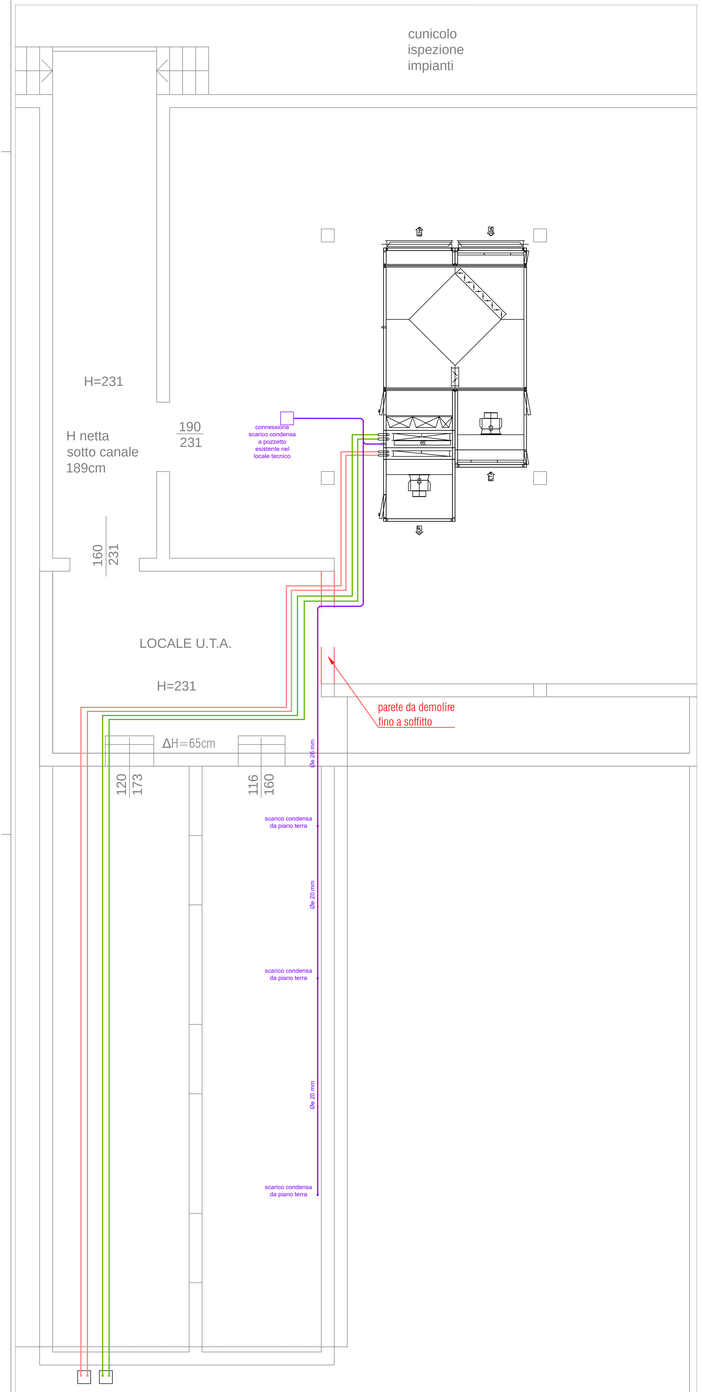

LAYOUT TUBAZIONI PIANO TERRA

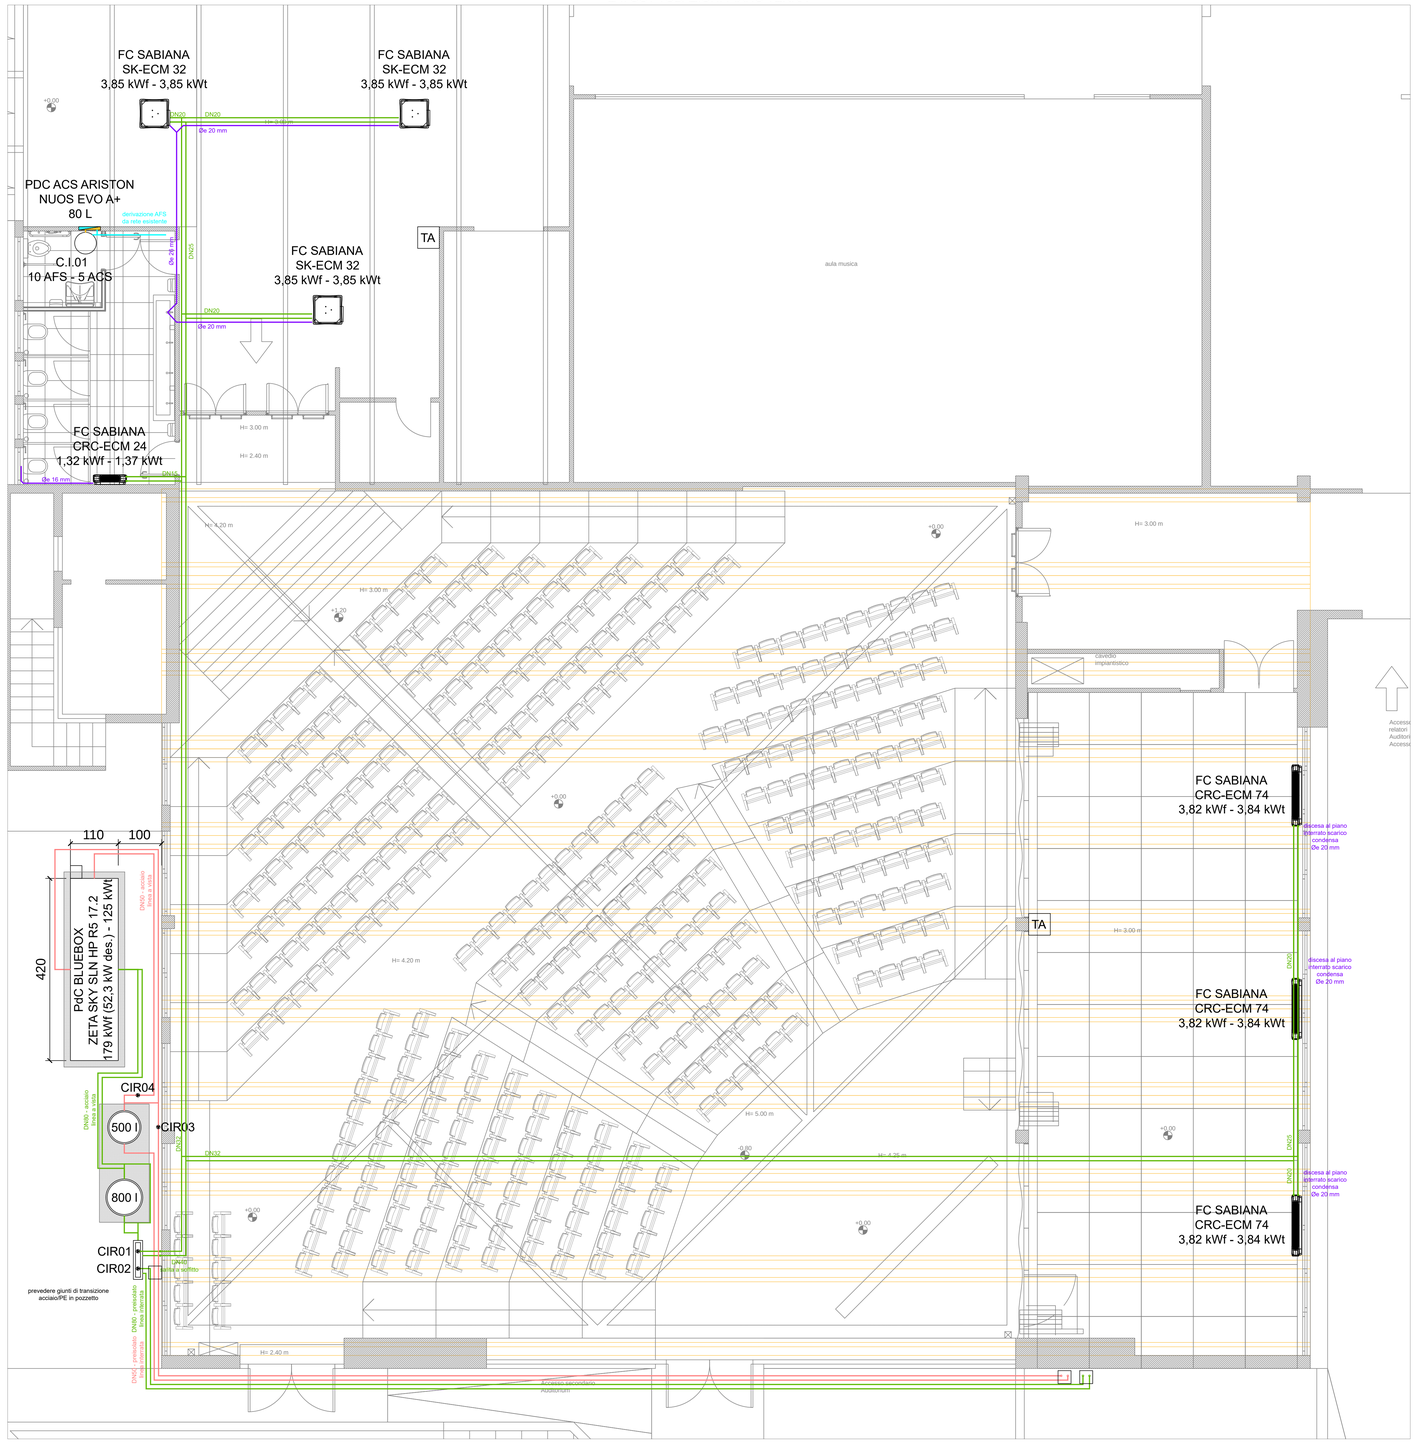

Città di Seregno

Ministero dell'Interno — Dipartimento per gli Affari Interni e Territoriali — Direzione Centrale per i Servizi Demografici

Finanziato dall'Unione Europea NextGenerationEU

PROGETTO ESECUTIVO PER I LAVORI DI "RIFACIMENTO AUDITORIUM SCUOLA DON MILANI VIA CARROCCIO - LAVORI DI RISTRUTTURAZIONE ED ADEGUAMENTO IMPIANTISTICO

PNRR – Missione 5 Componente 2 Investimento 2.1 Rigenerazione urbana 2021

CUP B23B18000030001

AFFIDAMENTO CIG: ZD13802919

Committente:

Comune di Seregno (MB) - Piazza Martiri della Libertà, 1- 20831 Seregno (MB)

Oggetto

Grafico	Scala
Pianta Piano Terra - Layout tubazioni	1:100

TAV. N°

M03

Revisioni

Copia n°	Rev. n°	Descrizione	Data	Ver	App
1	0	Progetto esecutivo	28/04/2023	CB	CB
1	1	Progetto esecutivo - Post validazione	21/07/2023	CB	CB

I Progettisti	II Direttore Tecnico	II Direttore dei lavori
ing. Costante Bonacina		ing. Costante Bonacina
II Coord. della Sicurezza	II Committente	II Costruttore
ing. Costante Bonacina	Comune di Seregno	

data apertura Commessa 01/2023	progetto repertorio n° 0333 AUDITORIUM SEREGNO
RdC ing. Costante Bonacina	file Layout impianti meccanici 230713.dwg

ARPOSTUDIO s.r.l. - via Lunguelo 78, 24129 Bergamo PI. 04229480167 - 390354373431 info@arpostudio.it www.arpostudio.it

ISO 9001