


PLANIMETRIA CANTIERE - Piano Interrato



PLANIMETRIA CANTIERE - Piano Terra

- - - - AREA DI CANTIERE
- - - - RECINZIONI/SBARRAMENTI INTERNI

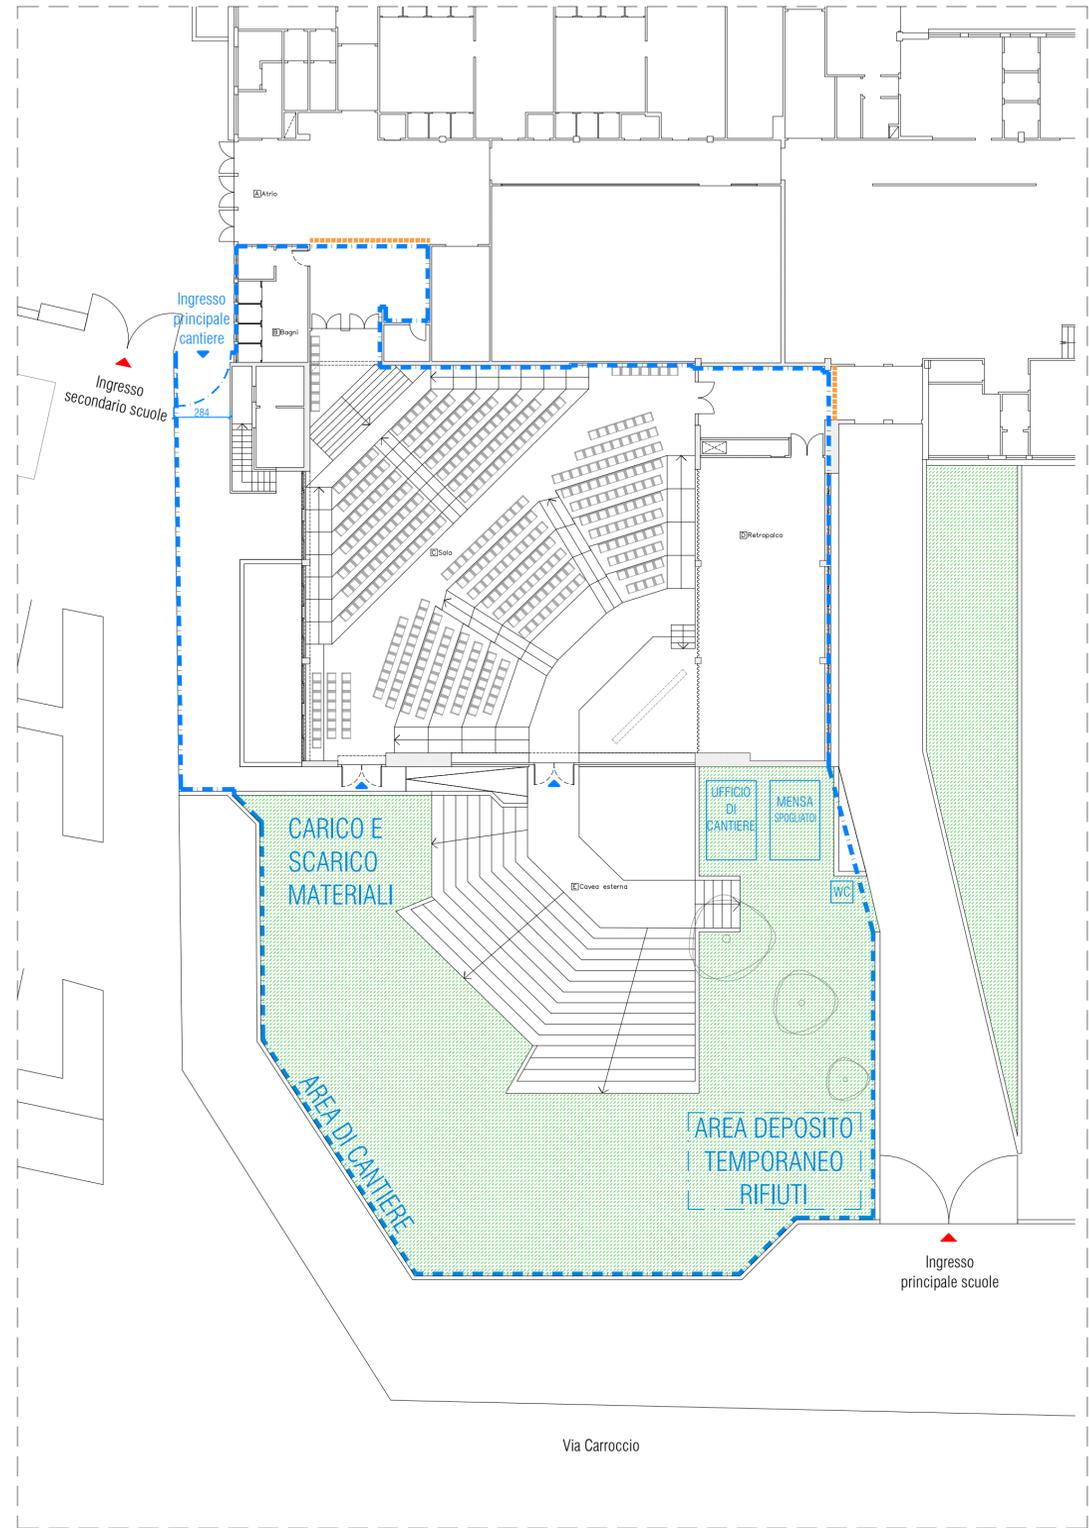

Città di Seregno





PROGETTO DEFINITIVO-ESECUTIVO PER I LAVORI DI "RIFACIMENTO AUDITORIUM SCUOLA DON MILANI VIA CARROCCIO - LAVORI DI RISTRUTTURAZIONE ED ADEGUAMENTO IMPIANTISTICO

PNRR - Missione 5 Componente 2 Investimento 2.1 Rigenerazione urbana 2021
 CUP B23B18000030001
 AFFIDAMENTO CIG: ZD138D2919

Committente:
 Comune di Seregno (MB) - Piazza Martiri della Libertà, 1- 20831 Seregno (MB)

Oggetto		TAV. N°
Gratico	Scala	X1
PLANIMETRIE CANTIERE	1:100	

Revisioni					
Copie n°	Rev. n°	Descrizione	Data	Ver	App
1	0	Emissione per Comune	6/12/2023	MR	BC

i Progettisti ing. Costante Bonacina	il R.U.P. geom. Cristina Cereda	il Direttore dei lavori ing. Costante Bonacina
il Coord. della Sicurezza ing. Costante Bonacina	il Committente Comune di Seregno	il Costruttore

data apertura Commessa	01/2023	progetto repertorio n°	0333 AUDITORIUM SEREGNO
RdC	ing. Costante Bonacina	file	SER_st 02_g_mod UTA - Copia.dwg