COMUNE DI SEREGNO - c_i625 - REG_UFF - 0041448 - Ingresso - 10/06/2024 - 08:15

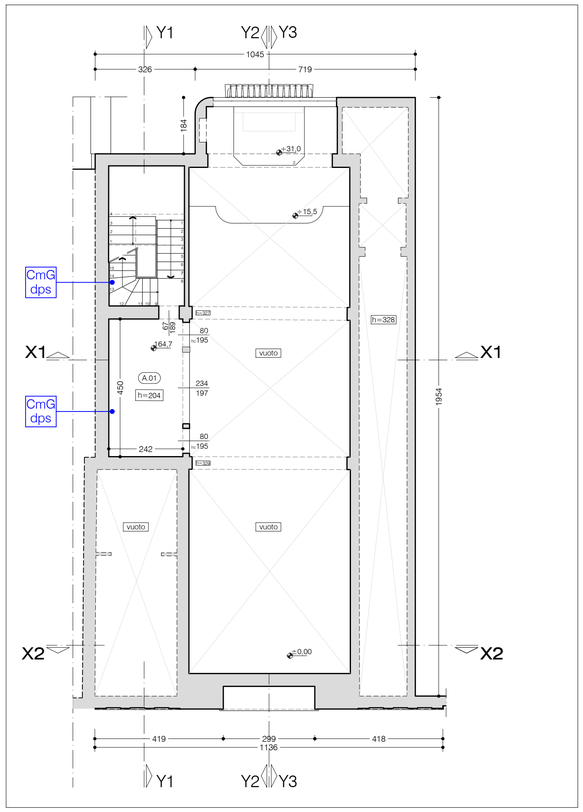

PIANTA AMMEZZATO

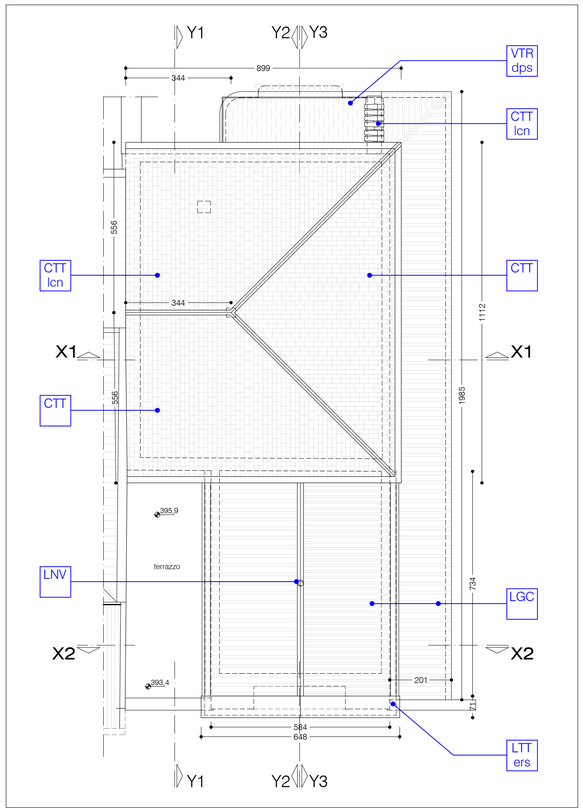

PIANTA COPERTURA

LEGENDA MATERIALI

- BBn Beola Bianca
- CmD Cemento Decorativo
- CmG Cemento e Graniglia (Piastrelle 20x20) - Gradino
- CmP Cemento Pressato (Piastrelle 15x30)
- CRM Ceramica
- CTT Cotto
- FRR Ferro
- GHN Ghiandone
- INT Intonaco
- LGN Legno
- LGC Lamiera Grecata Coibentata
- LNV Linea Vita
- LTT Lattonerie
- MBI Marmo Bardiglio Imperiale
- MBC Marmo Bianco Carrara
- MBG Marmo Bianco Carrara Gioia
- MBZ Marmo Bianco Carrara Zebrino
- MRP Marmo Rosa del Portogallo
- MNB Marmo Nero Belgio
- MSC Mosaico (Tessere 2x2)
- PVC Polivinilcloruro
- VTR Vetro

LEGENDA DEGRADI

- alt Alterazione cromatica
- alv Alveolizzazione
- clt Colatura
- clb Colonizzazione biologica
- crs Crosta
- dfr Deformazione
- dga Degrado Abiotico
- dgb Degrado Biotico
- dps Deposito Superficiale
- dst Distacco
- eff Efflorescenza
- ers Erosione
- esf Esfoliazione
- fss Fessurazione
- frr Fronte di Risalita
- grv Graffito Vandalico
- lcn Lacuna
- mcc Macchia
- mnc Mancanza
- ptb Patina Biologica
- pvg Presenza di Vegetazione

n. locale	sup. locale	sup. piano	sup. totale
0.01	94,68 mq.	153,95 mq.	232,84 mq.
0.02	24,92 mq.		
0.03	5,52 mq.		
0.04	12,21 mq.		
0.05	7,12 mq.		
0.06	5,24 mq.		
0.07	4,26 mq.		
A.01	11,86 mq.	11,86 mq.	
1.01	36,17 mq.	67,03 mq.	
1.02	12,21 mq.		
1.03	11,12 mq.		
1.04	4,51 mq.		
1.05	3,02 mq.		
terrazzo	20,77 mq.		

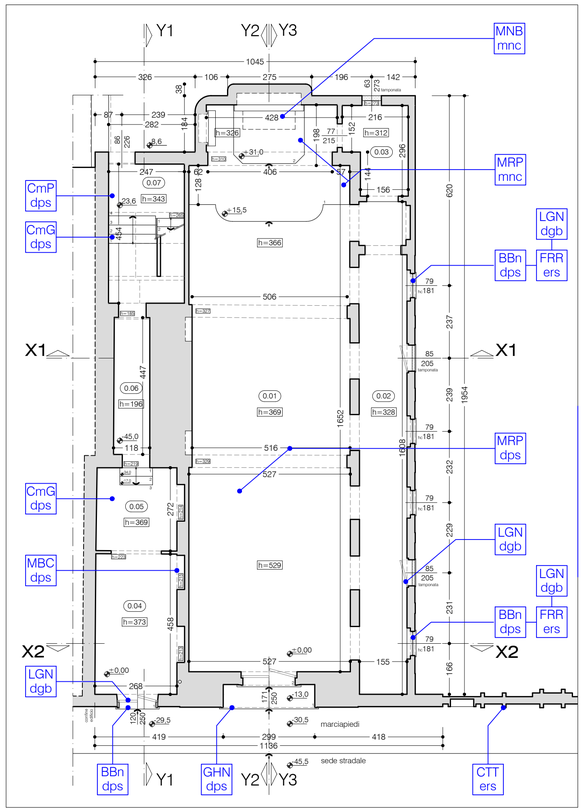

PIANTA PIANO TERRA

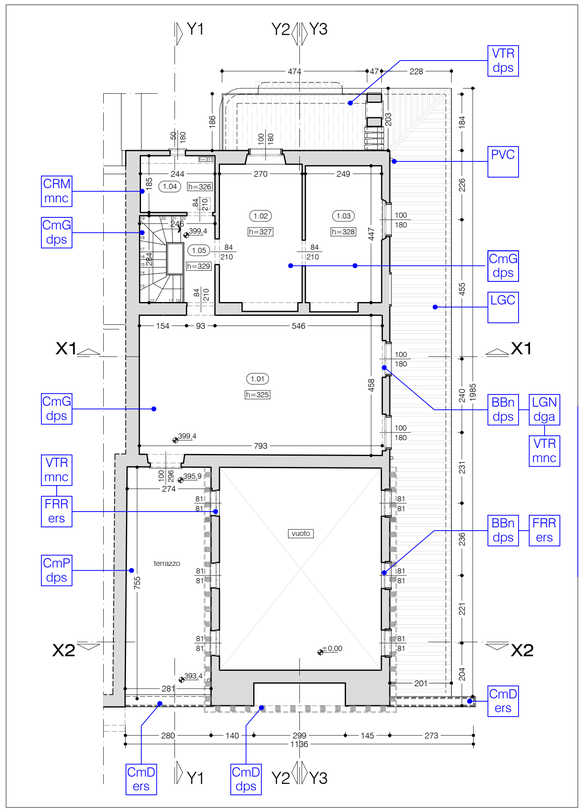

PIANTA PIANO PRIMO

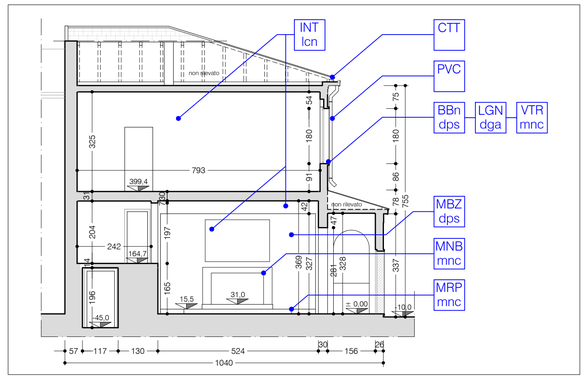

SEZIONE X1

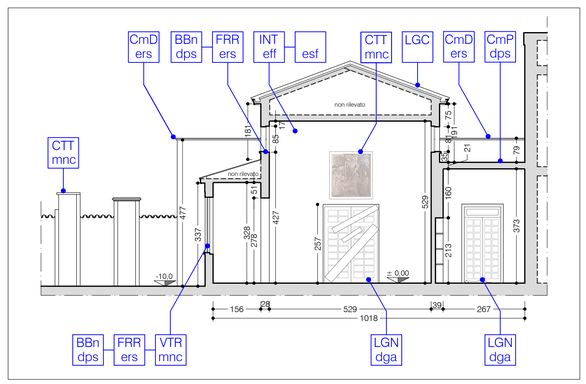

SEZIONE X2

oggetto

EX CAPPELLA della CLINICA SANTA MARIA
Via Boccaccio - 20831 SEREGNO (MB)

opere

RESTAURO - RIUSO FUNZIONALE - ELIMINAZIONE BARRIERE ARCHITETTONICHE
Progettazione di spazi polifunzionali accessibili interni ed esterni per allestimenti, esposizioni virtuali ed eventi culturali

bando

Luoghi da rigenerare. Restituire alle comunità attraverso la cultura luoghi abbandonati o sottoutilizzati
Bandi 2024 - "Arte e Cultura" - Fondazione CARIPLO
SPAZIO LUCE - LUCA CRIPPA EXPERIENCE
Rigenerare un'ex Cappella di Seregno attraverso l'Arte e l'Innovazione

- PROGETTO di FATTIBILITA' TECNICA ed ECONOMICA -

Città di Seregno

Comune di Seregno
P.za Martiri della Libertà 1 - 20831 SEREGNO (MB)
Tel. 0362 263514 - 0362 263515
e_mail: dir.lavoripubblici@seregno.info
proprietà

ORDINE DEGLI ARCHITETTI, PIANIFICATORI, PAESAGGISTI E CONSERVATORI DELLA PROVINCIA DI MONZA E DELLA BRIANZA
CARLO MARIANI ARCHITETTO 1101

Carlo Mariani Architetto
Via G. Giusti 21/b - 20831 SEREGNO (MB)
Tel. 0362 284910 - Mob. 339.1503102
e_mail: cm@carlomariani.eu
progettista

RILIEVO MATERICO e del DEGRADO
Pianta Piano Terra - Pianta Ammezzato
Pianta Piano Primo - Pianta Copertura
Sezione X1 - Sezione X2
titolo elaborato

TAVOLA: RMD.01
scala: 1:100
data: giugno 2024