



PROSPETTO EST

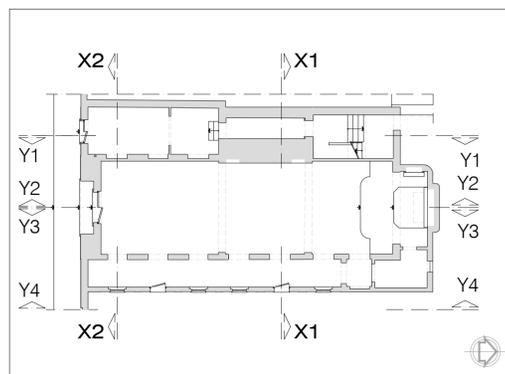


PLANIMETRIA


scala 1:500

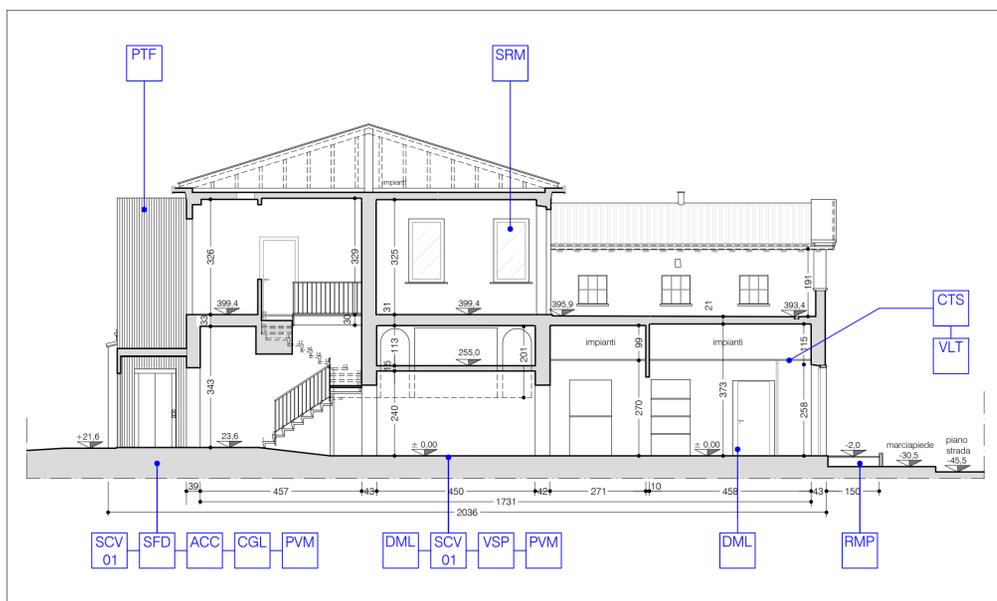


SEZIONE Y1

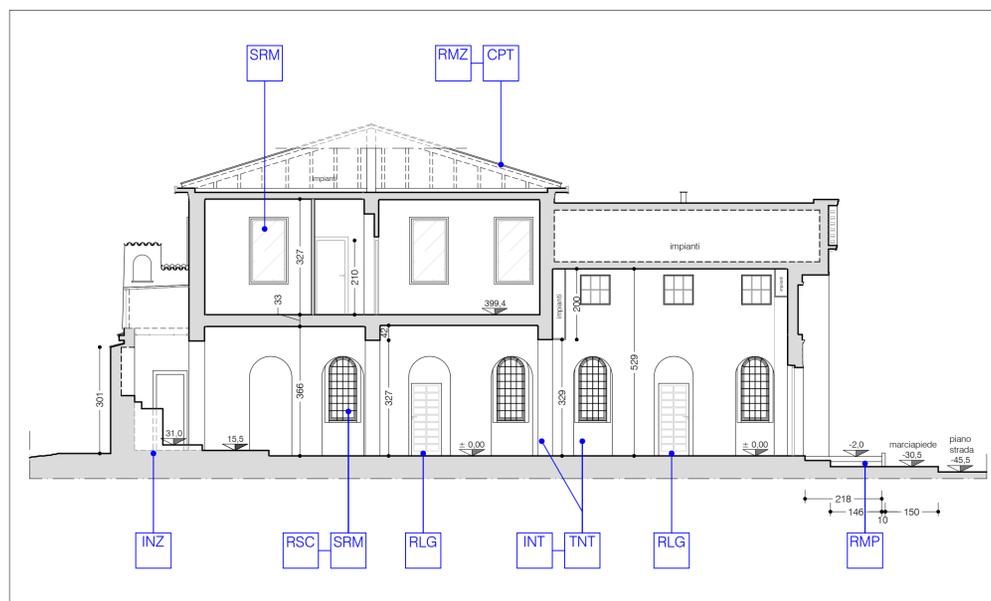

SEZIONE Y3

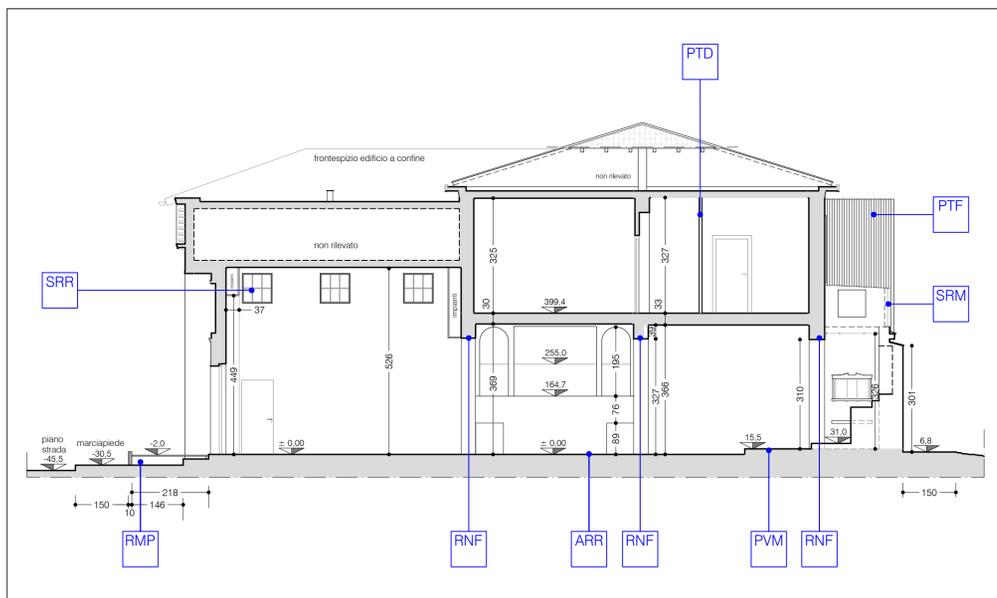

SEZIONE Y2

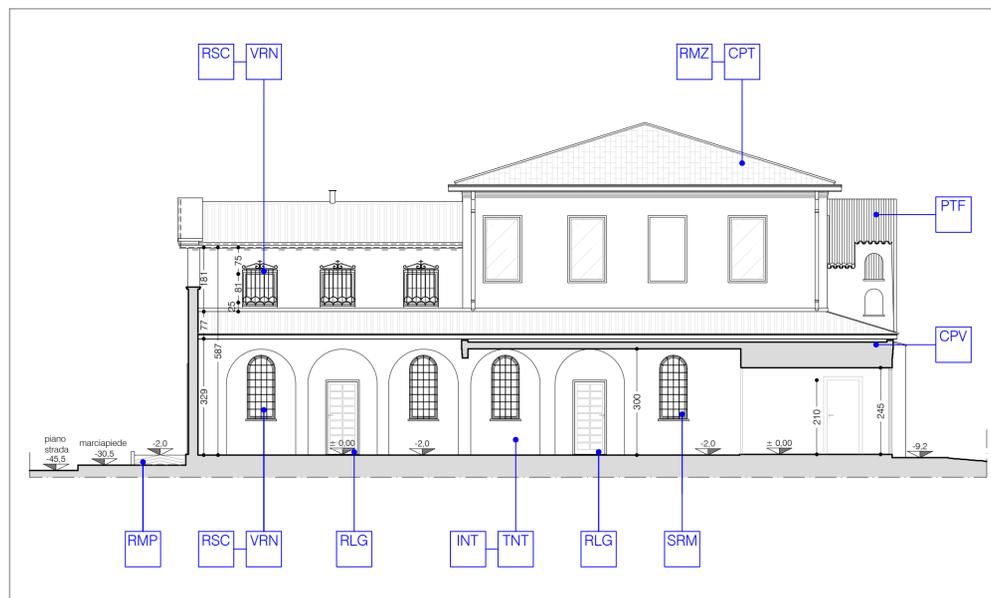

SEZIONE Y4

n. locale	sup. locale
0.01	92,71 mq.
0.02	23,18 mq.
0.03	5,52 mq.
0.04	9,53 mq.
0.05	7,09 mq.
0.06	5,24 mq.
0.07	11,99 mq.
0.08	6,28 mq.
0.09	10,07 mq.
0.10	3,63 mq.
0.11	1,92 mq.
0.12	1,92 mq.
0.13	1,92 mq.
0.14	11,81 mq.
0.15	6,64 mq.
0.16	16,03 mq.
totale	215,48 mq.

A.01	4,17 mq.
1.01	36,12 mq.
1.02	4,26 mq.
1.03	3,96 mq.
1.04	15,64 mq.
1.05	7,74 mq.
totale	67,72 mq.

terrazzo	20,77 mq.
----------	-----------

N.B. Per le voci complete si vedano la Relazione Tecnica o il Computo Metrico Estimativo

- | | | | |
|-----|----------------------------|--------|---|
| ACC | Acciaio per armature | PRT | Protezioni anticendio |
| ALL | Allestimenti | PTD | Pareti divisorie a secco |
| ARR | Arrotatura pavimenti | PTF | Piattaforma elevatrice |
| CND | Consolidamento | PVM | Pavimento |
| CGL | Conglomerati | RLG | Restauro legno |
| CPT | Copertura | RMP | Rampa in acciaio e pietra |
| CPV | Copertura: verde estensivo | RMZ | Rimozione |
| CSF | Casseforme | RNF | Rinforzo strutturale |
| CTS | Controsoffitto | RSC | Raschiature e sverniciature |
| DML | Demolizioni | SCV_01 | Scavo a mano |
| FDZ | Fondazioni cls | SCV_02 | Scavo a macchina |
| IMP | Impermeabilizzazioni | SFD | Sottofondazioni |
| INT | Intonaci | SMN | Rimozione pavimento e sottofondo |
| INZ | Integrazione marmi | SSA | Sistema stratificato a secco con profili in acciaio |
| LCR | Lucernari | SRM | Serramenti |
| LTT | Lattonomie | STF | Sottofondo |
| LVT | Linea Vita | TNT | Tinteggiature |
| MTT | Posa mattonelle | VLT | Velette di raccordo controsoffitto |
| MVM | Movimentazioni e trasporti | VRN | Verniciature |
| PNT | Puntellatura provvisoria | VSP | Vespia areato |

oggetto
EX CAPPELLA della CLINICA SANTA MARIA
 Via Boccaccio - 20831 SEREGNO (MB)

opere
RESTAURO - RIUSO FUNZIONALE - ELIMINAZIONE BARRIERE ARCHITETTONICHE
 Progettazione di spazi polifunzionali accessibili interni ed esterni per allestimenti, esposizioni virtuali ed eventi culturali

bando
 Luoghi da rigenerare. Restituire alle comunità attraverso la cultura luoghi abbandonati o sottoutilizzati
 Bandi 2024 - "Arte e Cultura" - Fondazione CARIPLO
SPAZIO LUCE - LUCA CRIPPA EXPERIENCE
 Rigenerare un'ex Cappella di Seregno attraverso l'Arte e l'Innovazione

- PROGETTO di FATTIBILITA' TECNICA ed ECONOMICA -



Città di Seregno

Comune di Seregno
 P.zza Martiri della Libertà 1 - 20831 SEREGNO (MB)
 Tel. 0362.263514 - 0362.263515
 e_mail: dir.lavoripubblici@seregno.info

Carlo Mariani Architetto
 Via G. Giusti 21/b - 20831 SEREGNO (MB)
 Tel. 0362.284910 - Mob. 339.1503102
 e_mail: cm@carlomariani.eu