




STATO DI FATTO ESISTENTE

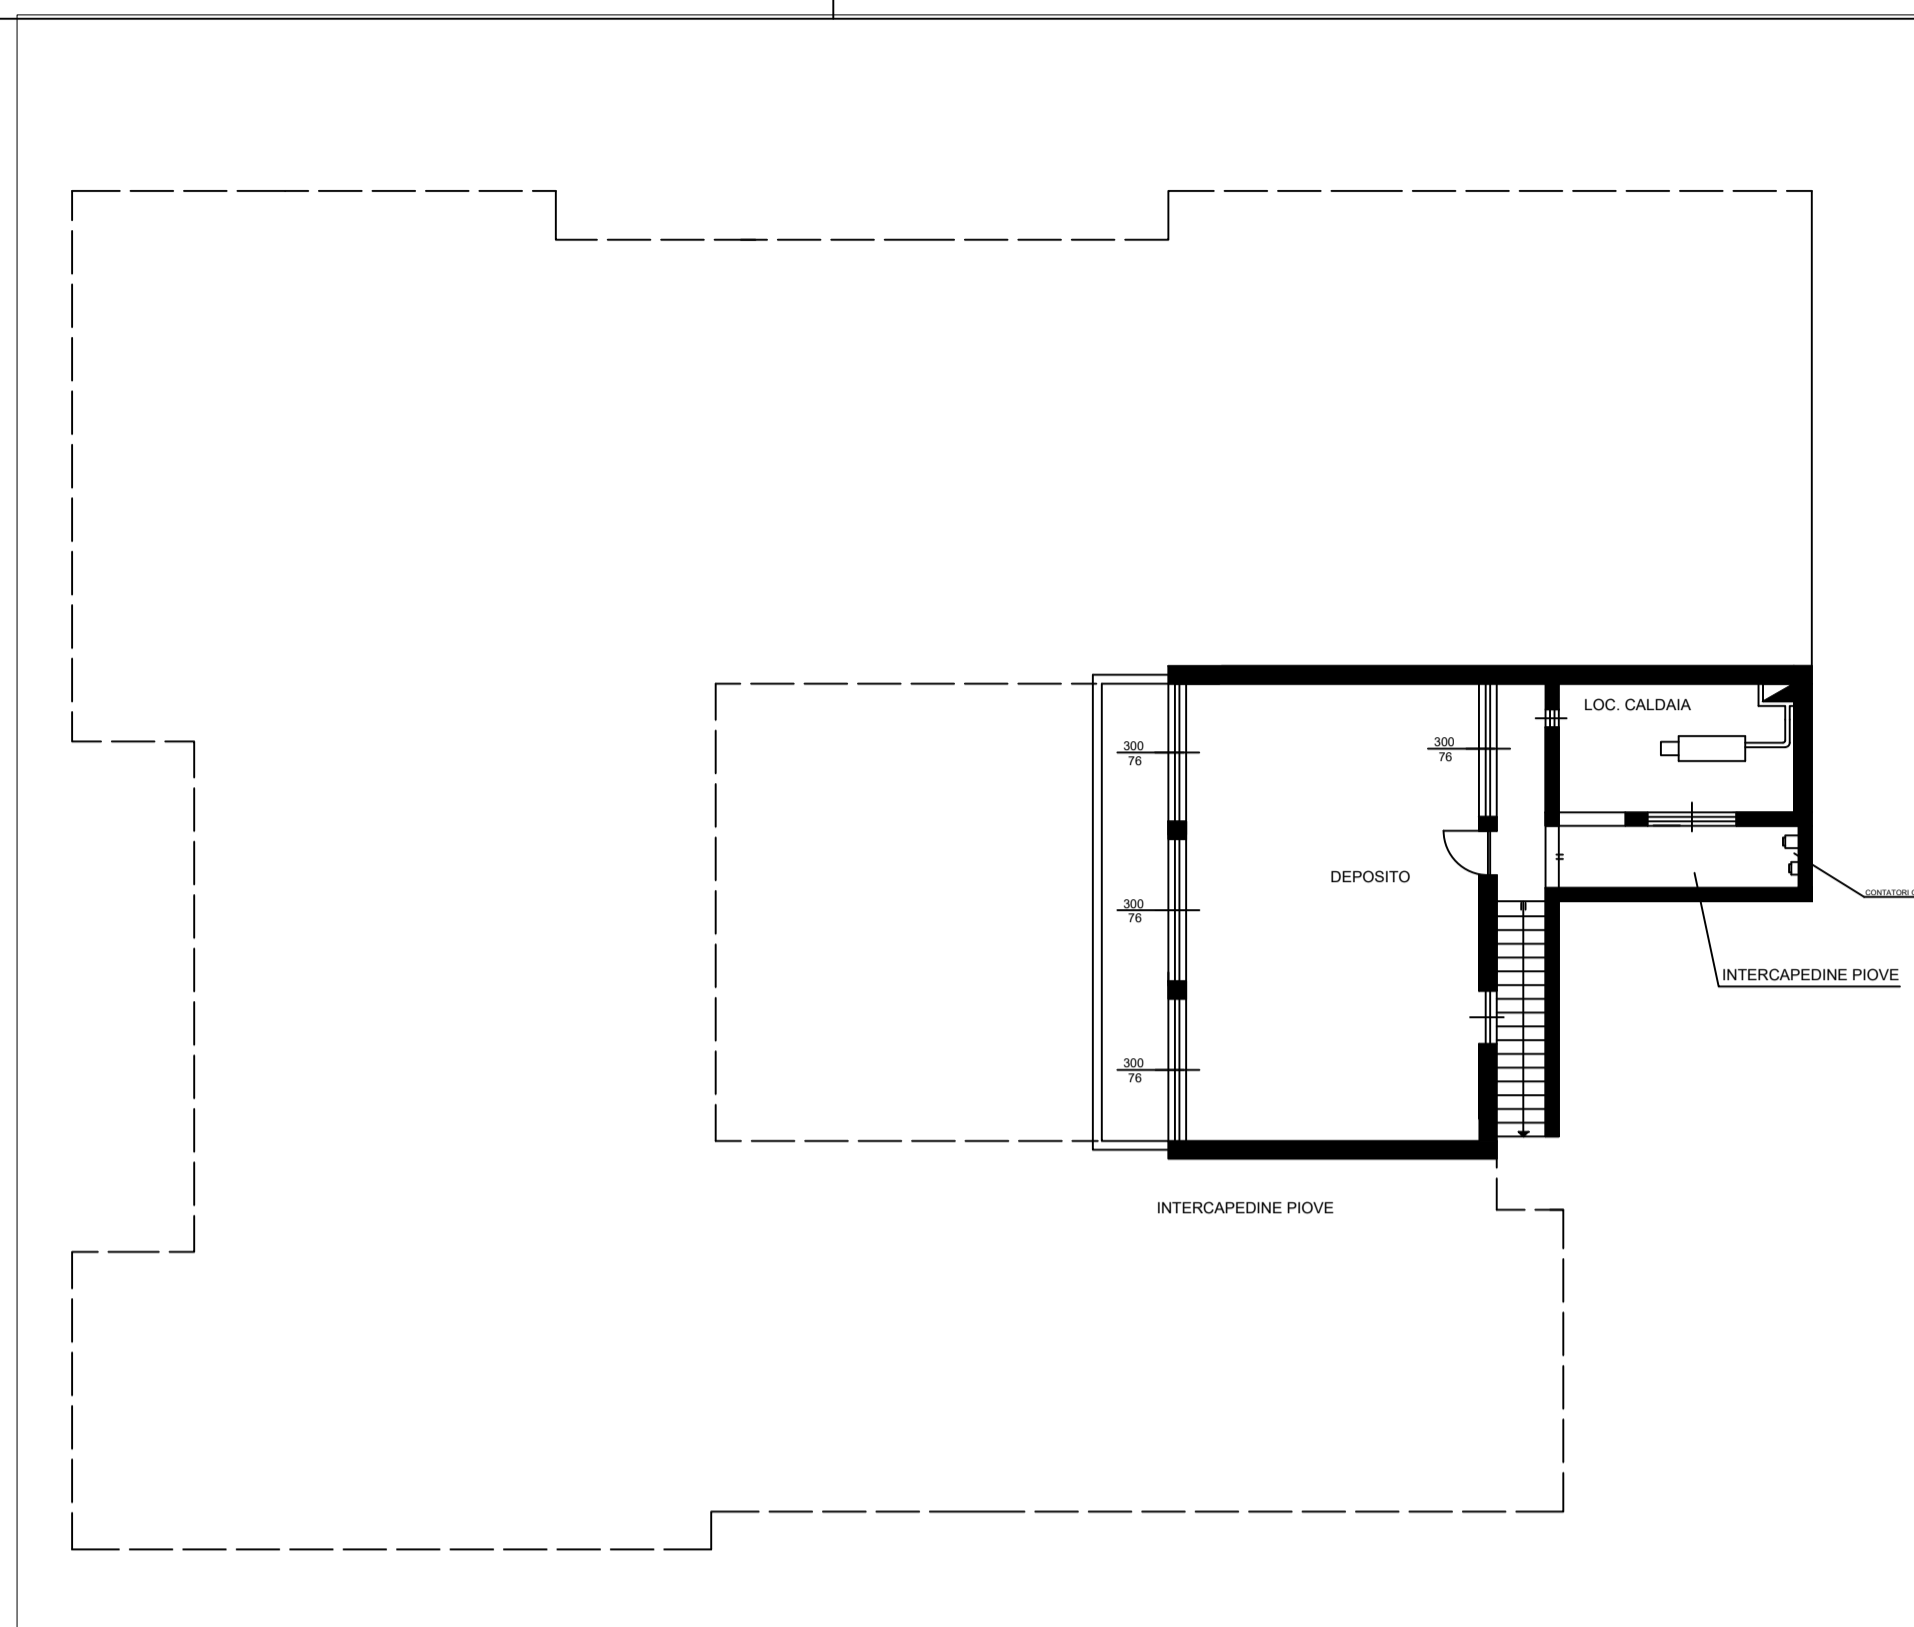

OPERE IN PROGETTO - COPERTURA

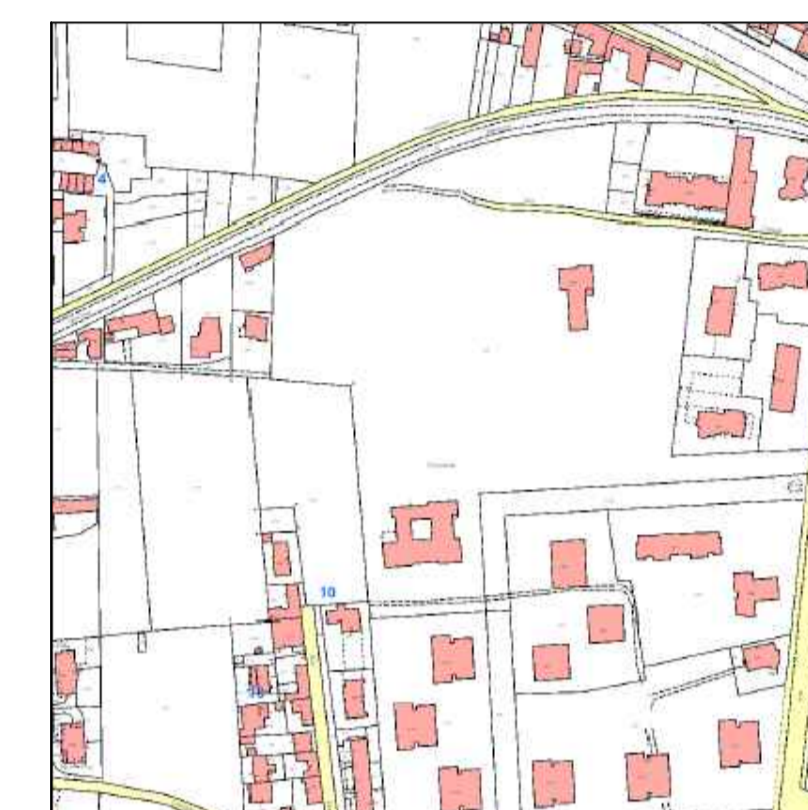


ESTRATTI CARTOGRAFICI

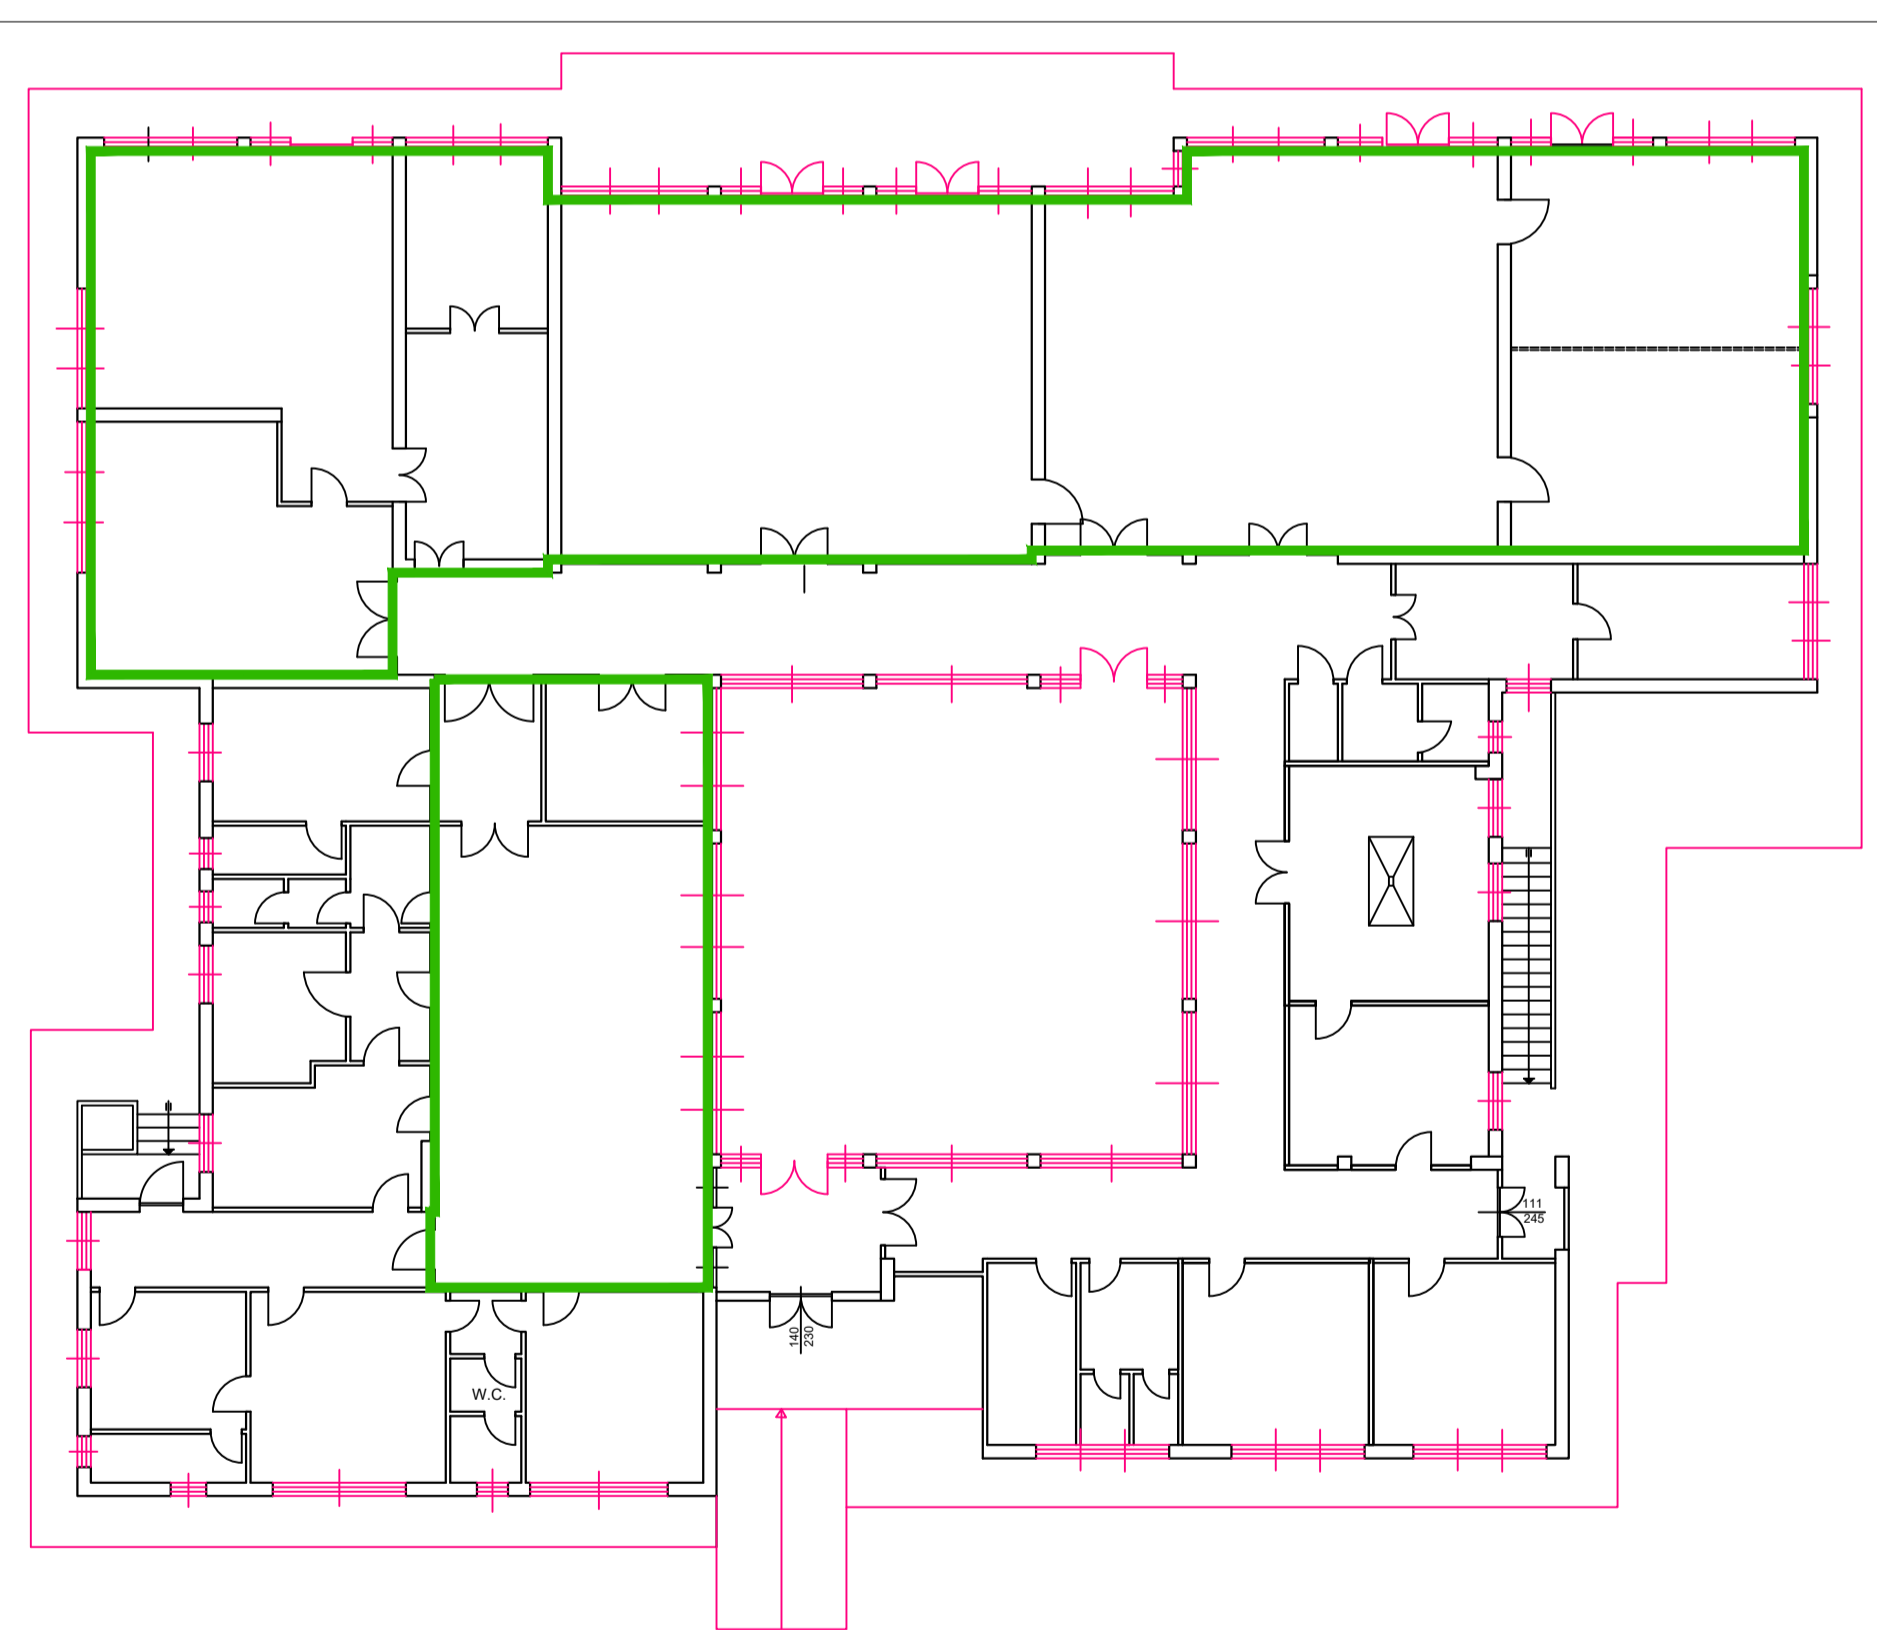


OPERE IN PROGETTO AL PIANO TERRENO

- SOSTITUZIONE SERRAMENTI
- MANUTENZIONE E RETTIFICA DEI CAMMINAMENTI ESTERNI
- REALIZZAZIONE PAVIMENTO RADIANTE

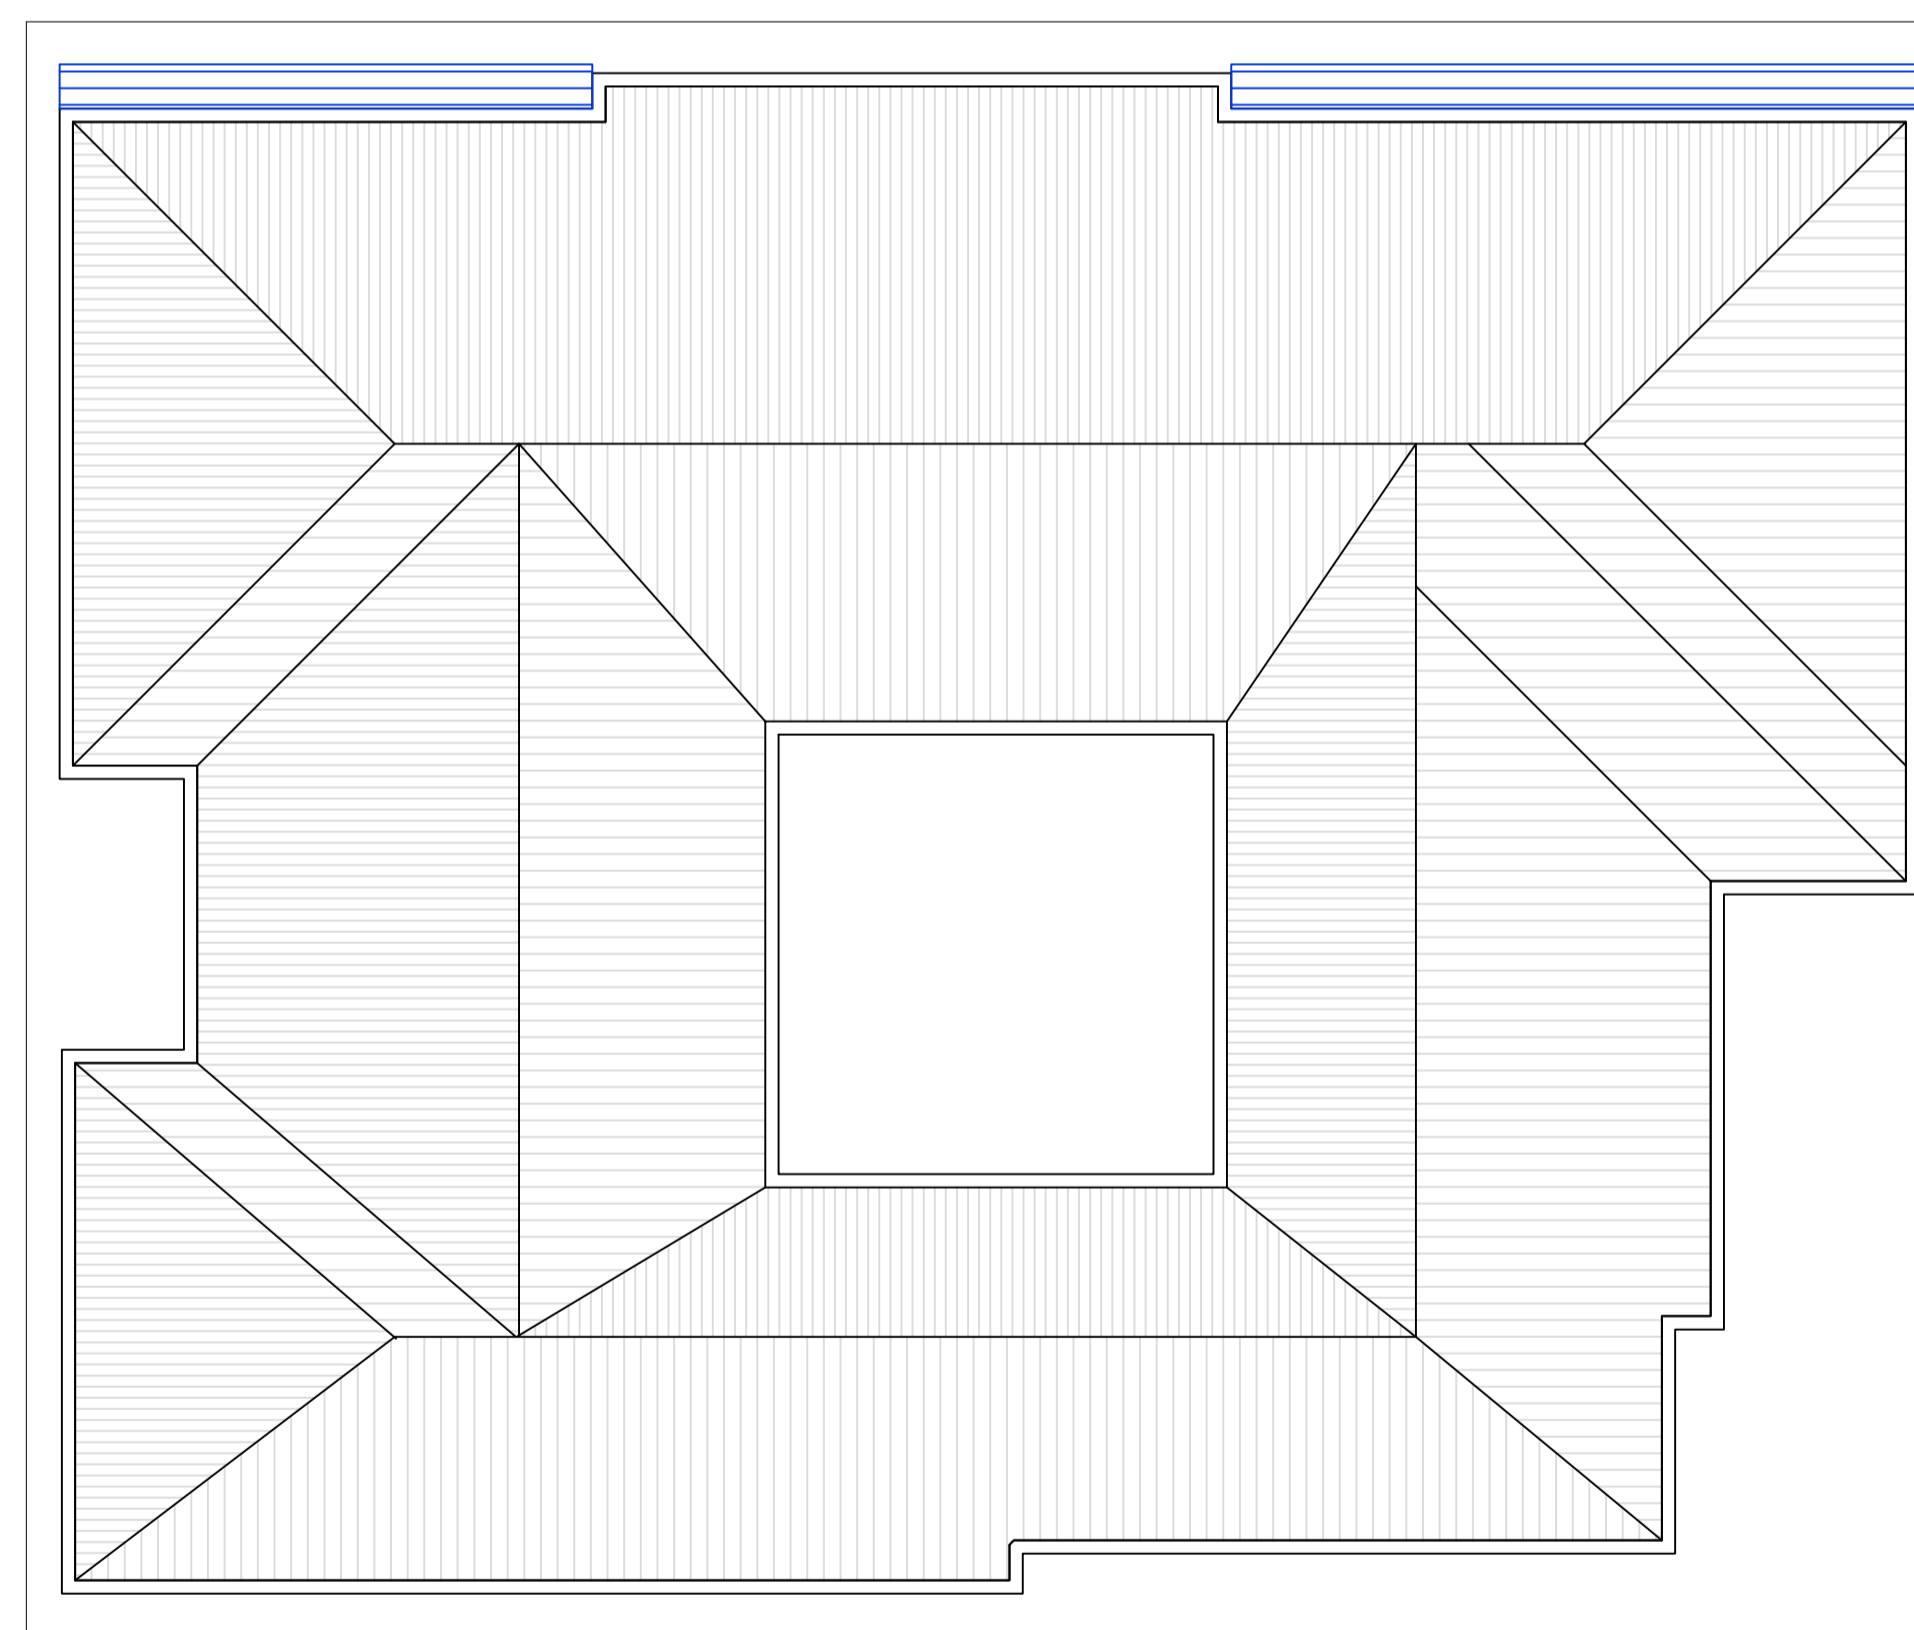

- CREAZIONE SISTEMA DI COPERTURA DI TIPO A FALDE E COIBENTAZIONE
- NUOVI FRANGISOLE - TENDAGGI SU FRONTE SUD

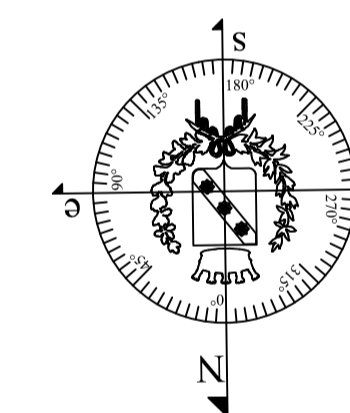

CITTA' DI SEREGNO

Provincia di Monza Brianza

Area Lavori Pubblici

Servizio Pianificazione, Programmazione e Progettazione Edilizia Pubblica

Progetto
LAVORI DI MANUTENZIONE STRAORDINARIA EDILE ED IMPIANTISTICA PER RIQUALIFICAZIONE DELL'IMMOBILE SITO IN VIA MARZABOTTO OSPITANTE L'ASILO NIDO "AQUILONE"

Titolo
STUDIO DI FATTIBILITA' E INQUADRAMENTO - ALLEGATO RELAZIONE REV - 01

Timbri e Firme
specialista tecnico

Scala
VARIE

Data
DICEMBRE 2021

Arch. Mauri Fausto
(firma autografa su originale)

Tav.N.
1

File N.
01 rilievo e sdf



Città di Seregno