



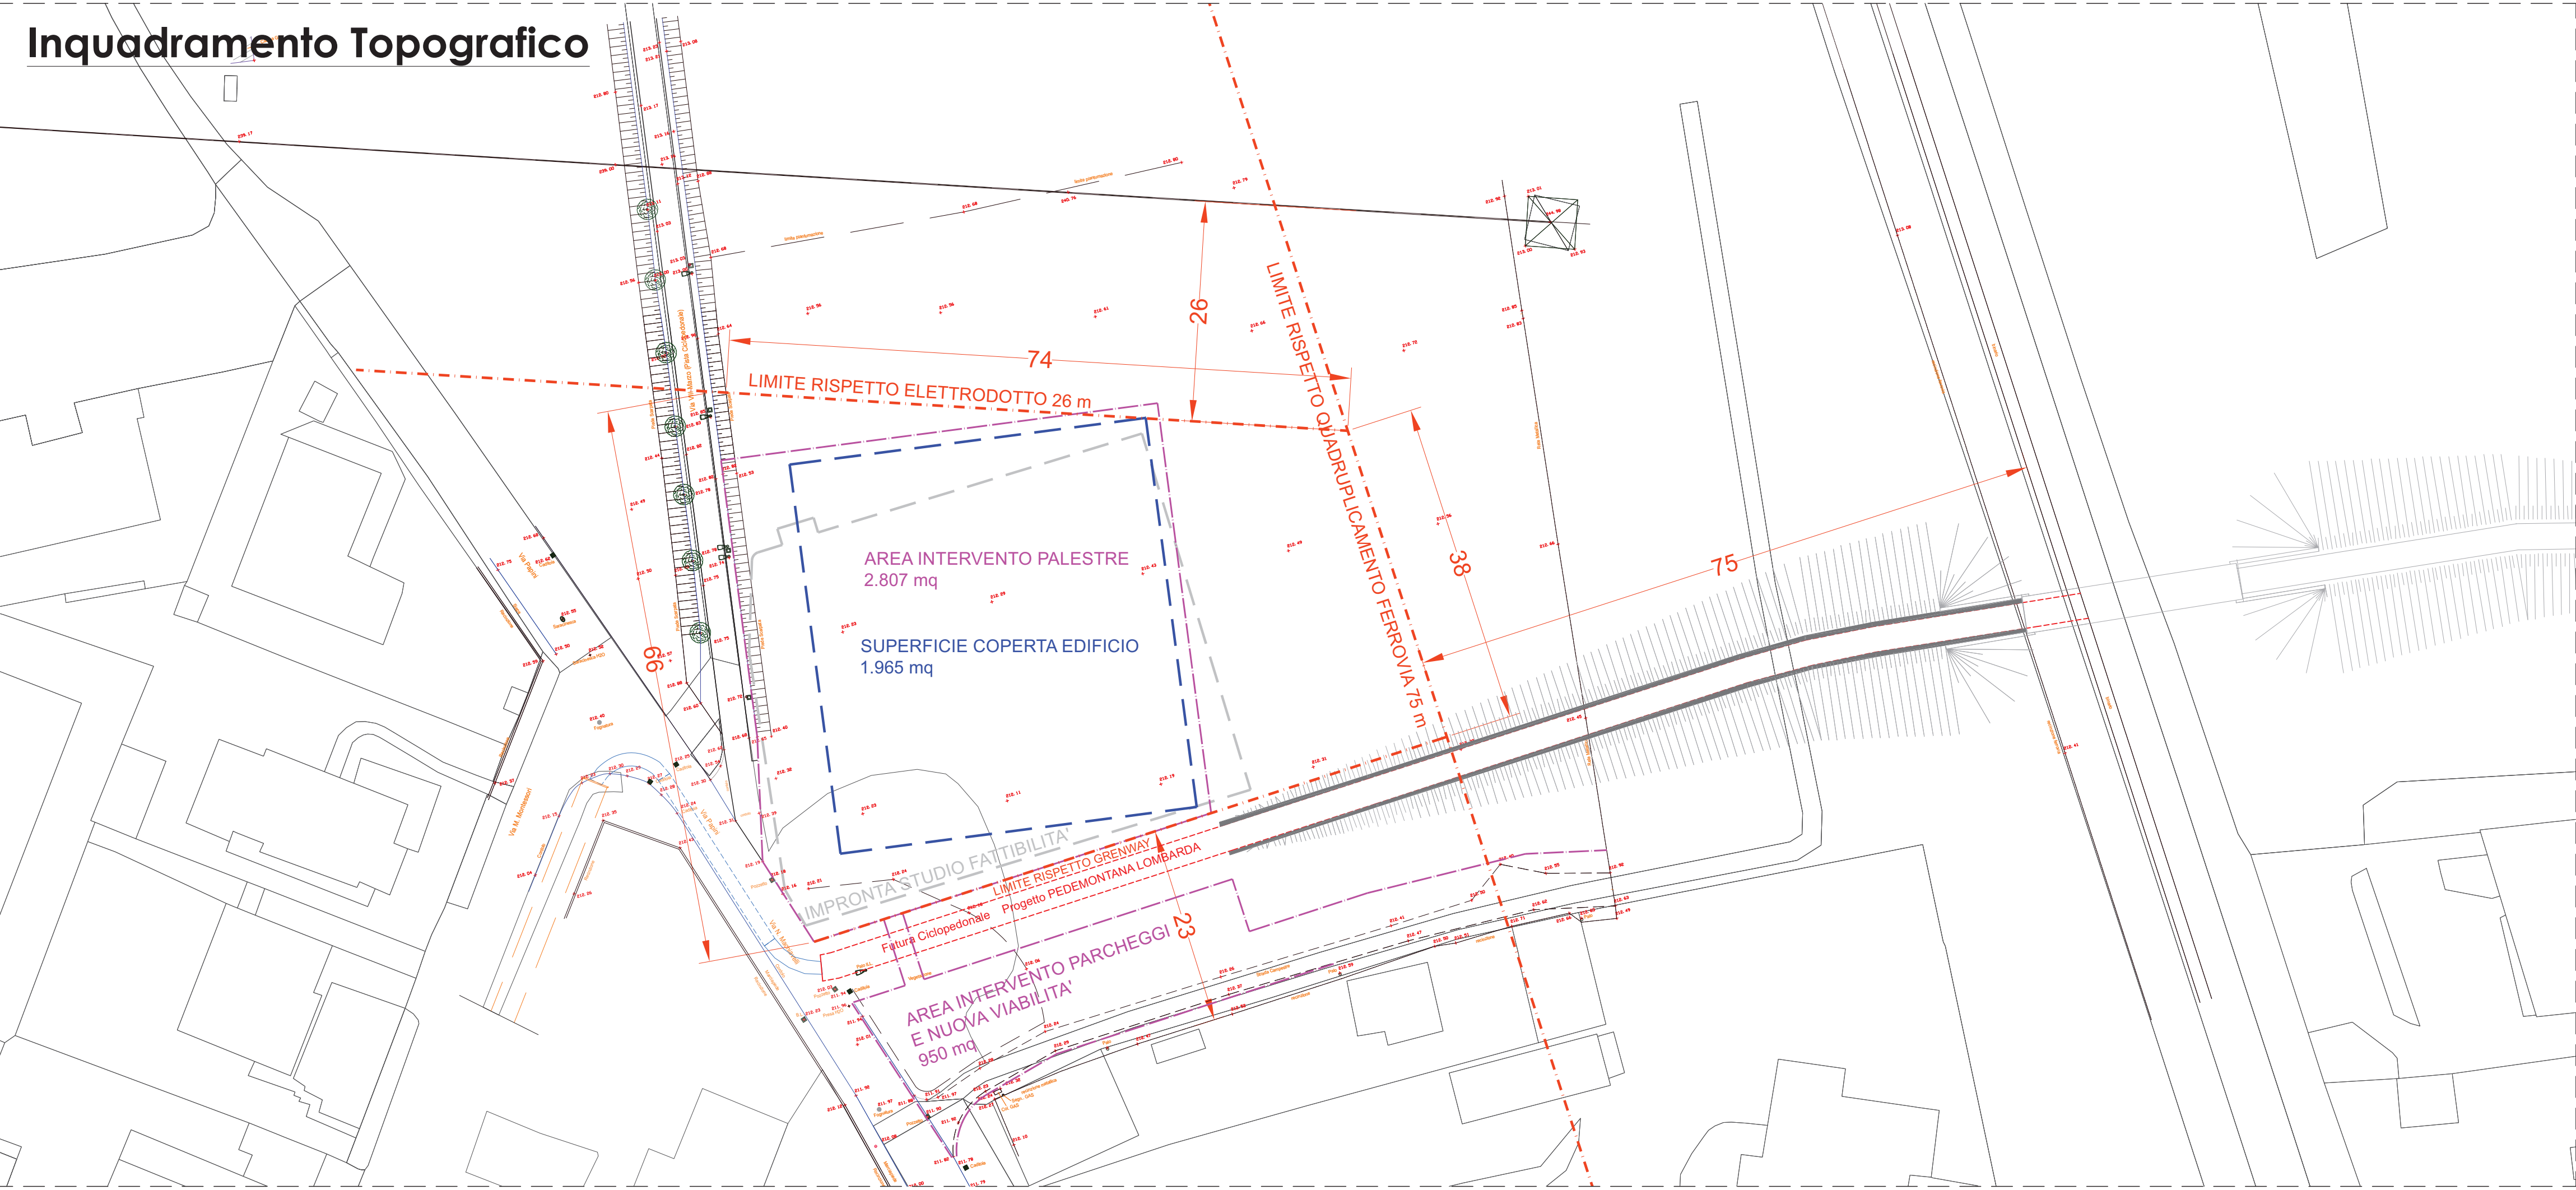

Pianta chiave

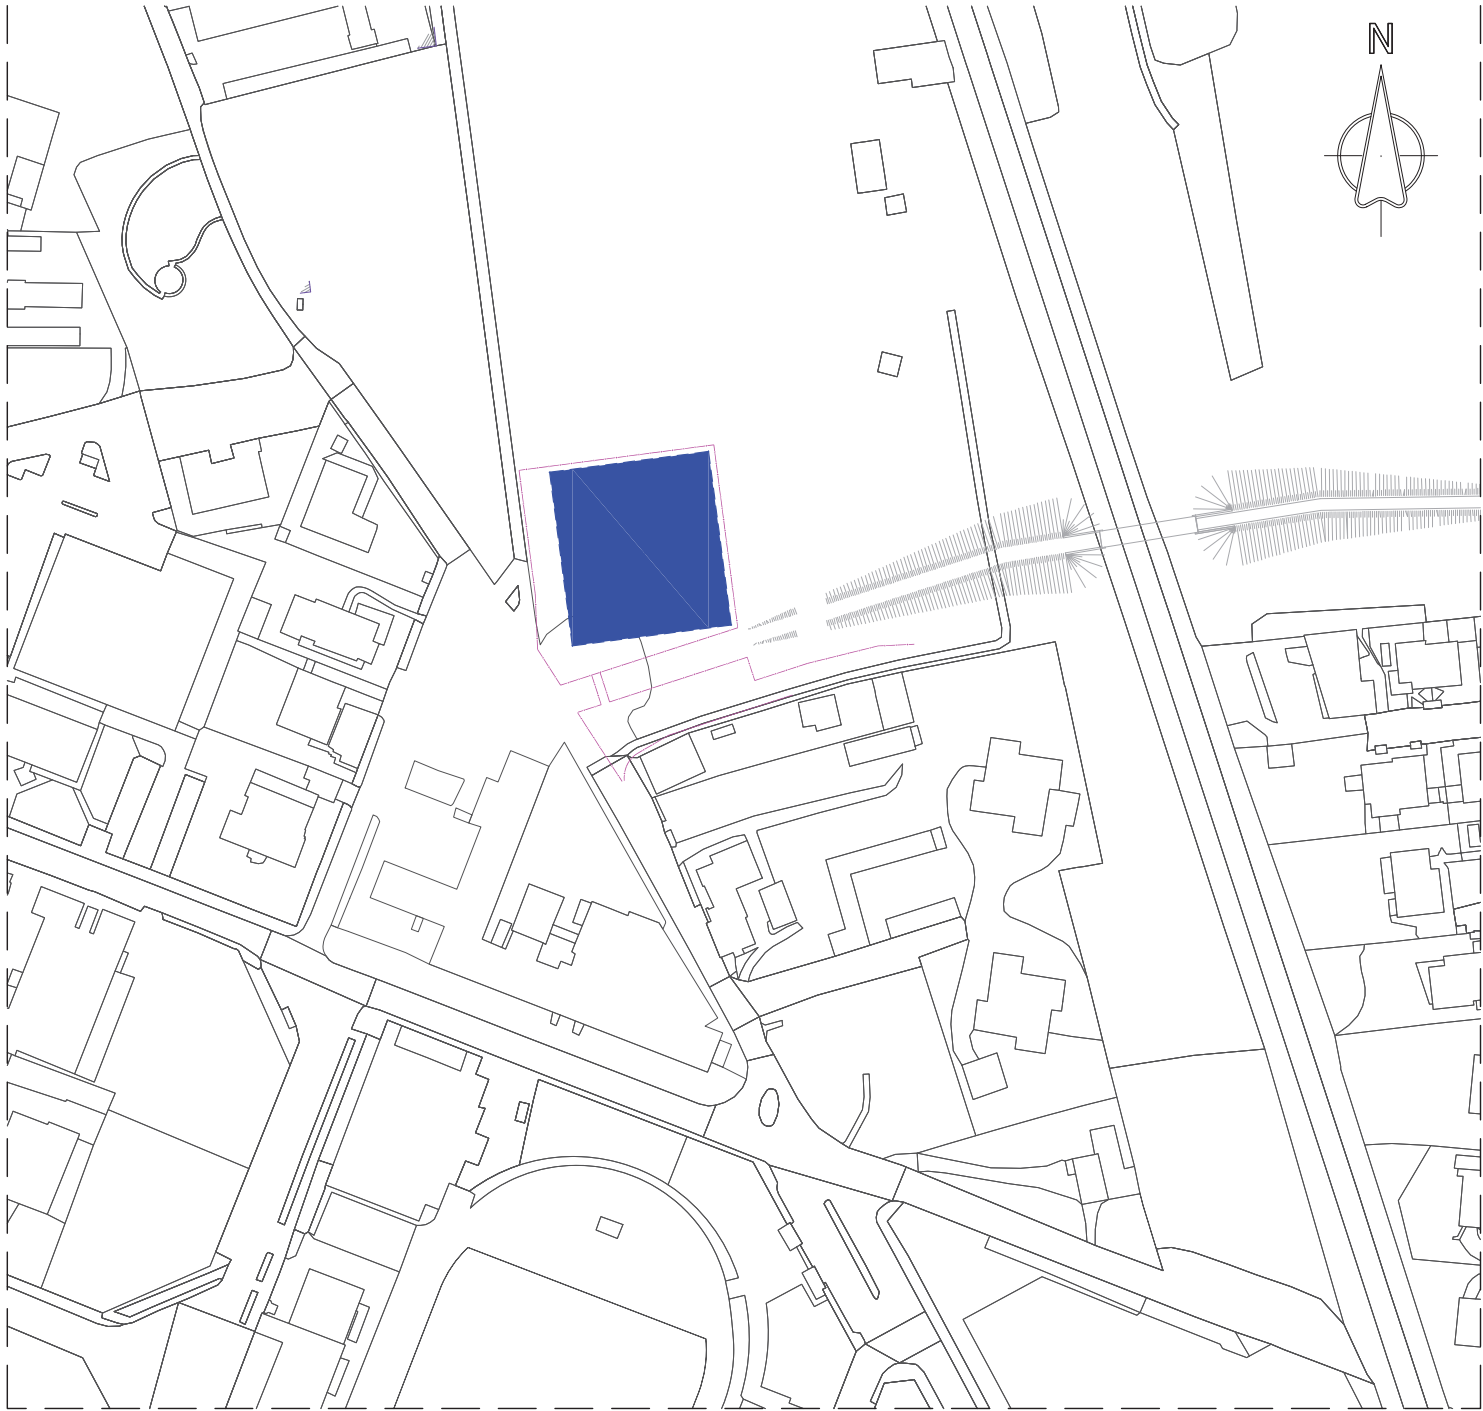

Legenda:

Perimetro Studio di Fattibilità

Perimetro di vincolo

Limite di Intervento

Ingombro edificio palestra

COMMITTENTE

Città di Seregno - Provincia di Monza e Brianza

Area lavori pubblici
Servizio Pianificazione, programmazione e progettazione edilizia pubblica

OPERA

NUOVO CENTRO SPORTIVO - AREA "8 MARZO"

Via 8 Marzo
Seregno

PROGETTAZIONE

CSA studio
ACCURACY FOR A BETTER DESIGN

Via San Carlo, 31
20017 Rho (Milano)
www.csastudio.it

RESPONSABILE DELLA PROGETTAZIONE
Arch. Paolo Perrotta

GRUPPO DI PROGETTAZIONE
Arch. Ing. Mario V. Serini
Arch. Silvia Peca
Arch. Marco Conte
Arch. Giada Cattaneo

COORDINATORE ALLA SICUREZZA
Arch. Ing. Mario V. Serini



Progetto di Fattibilità Tecnico-Economica (PTFE)

art. 23 c.5 D.Lgs. 50/2016

Codice elaborato	Revisione	Titolo
AR.01	0	Progetto Inquadramento e rilievo topografico
Rev.	Descrizione	Data
0	Prima emissione	20.12.2021
1		
2		
3		
4		
5		

Redazione elaborato	CONTROLLATO	APPROVATO	Scala
REDATTO Arch. Giada Cattaneo	Arch. Ing. Mario V. Serini	Arch. Paolo Perrotta	1:500