




Sezione A - A'

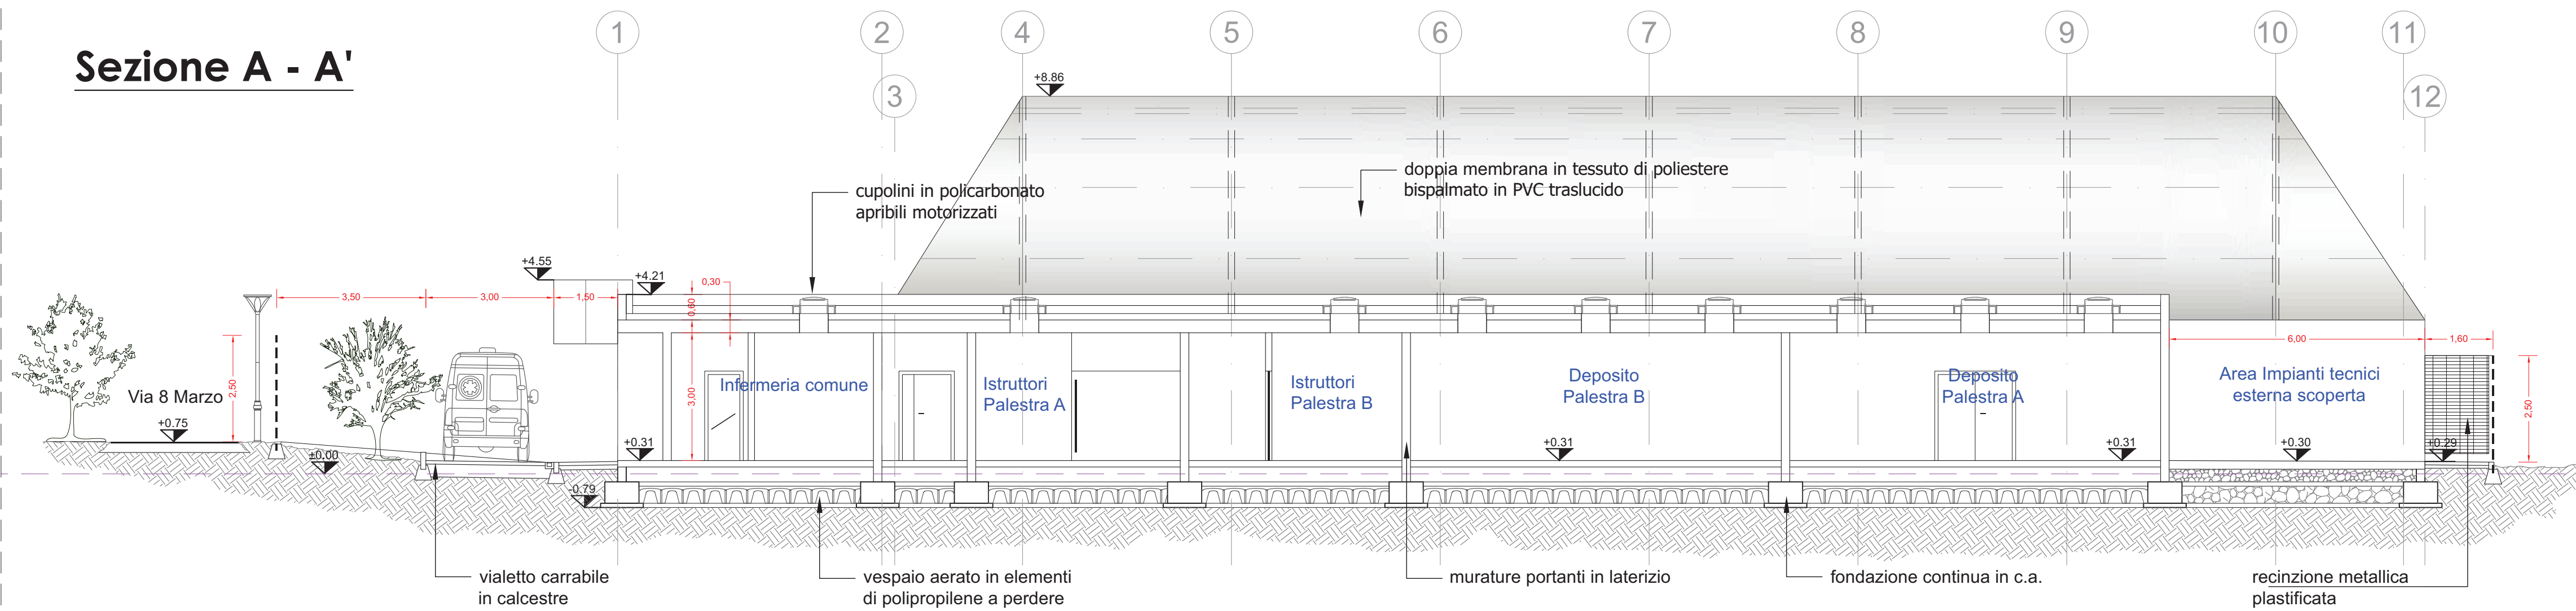


Sezione B - B'

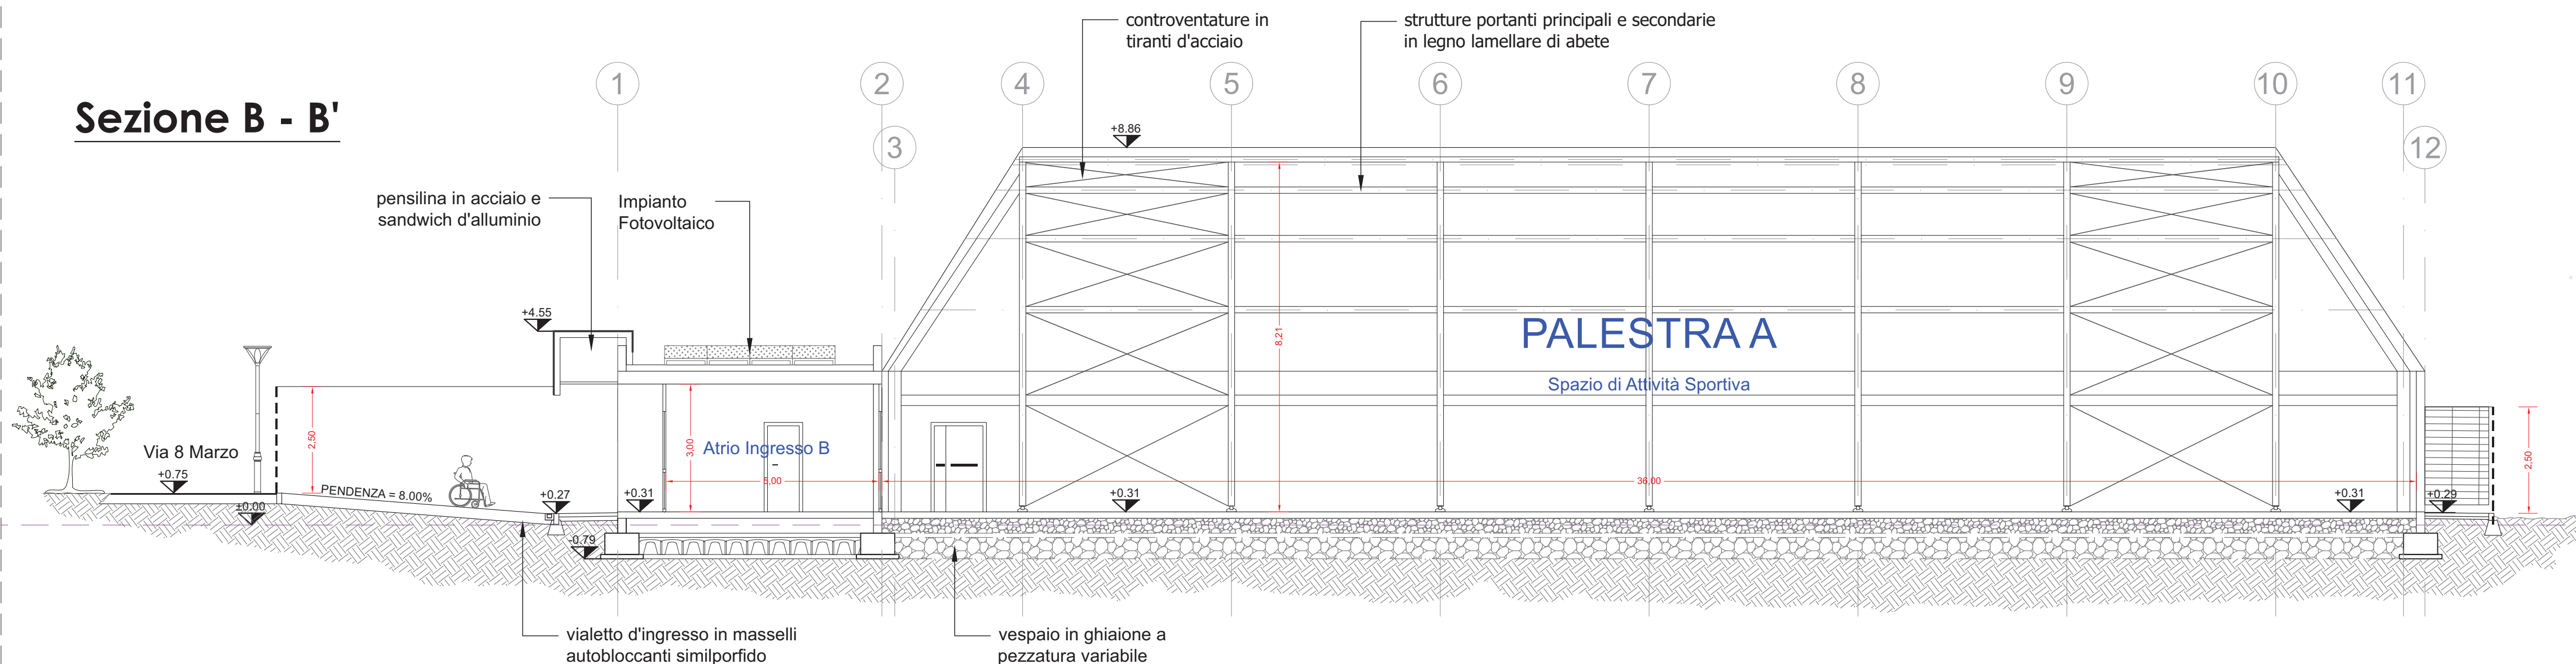

Sezione C - C'

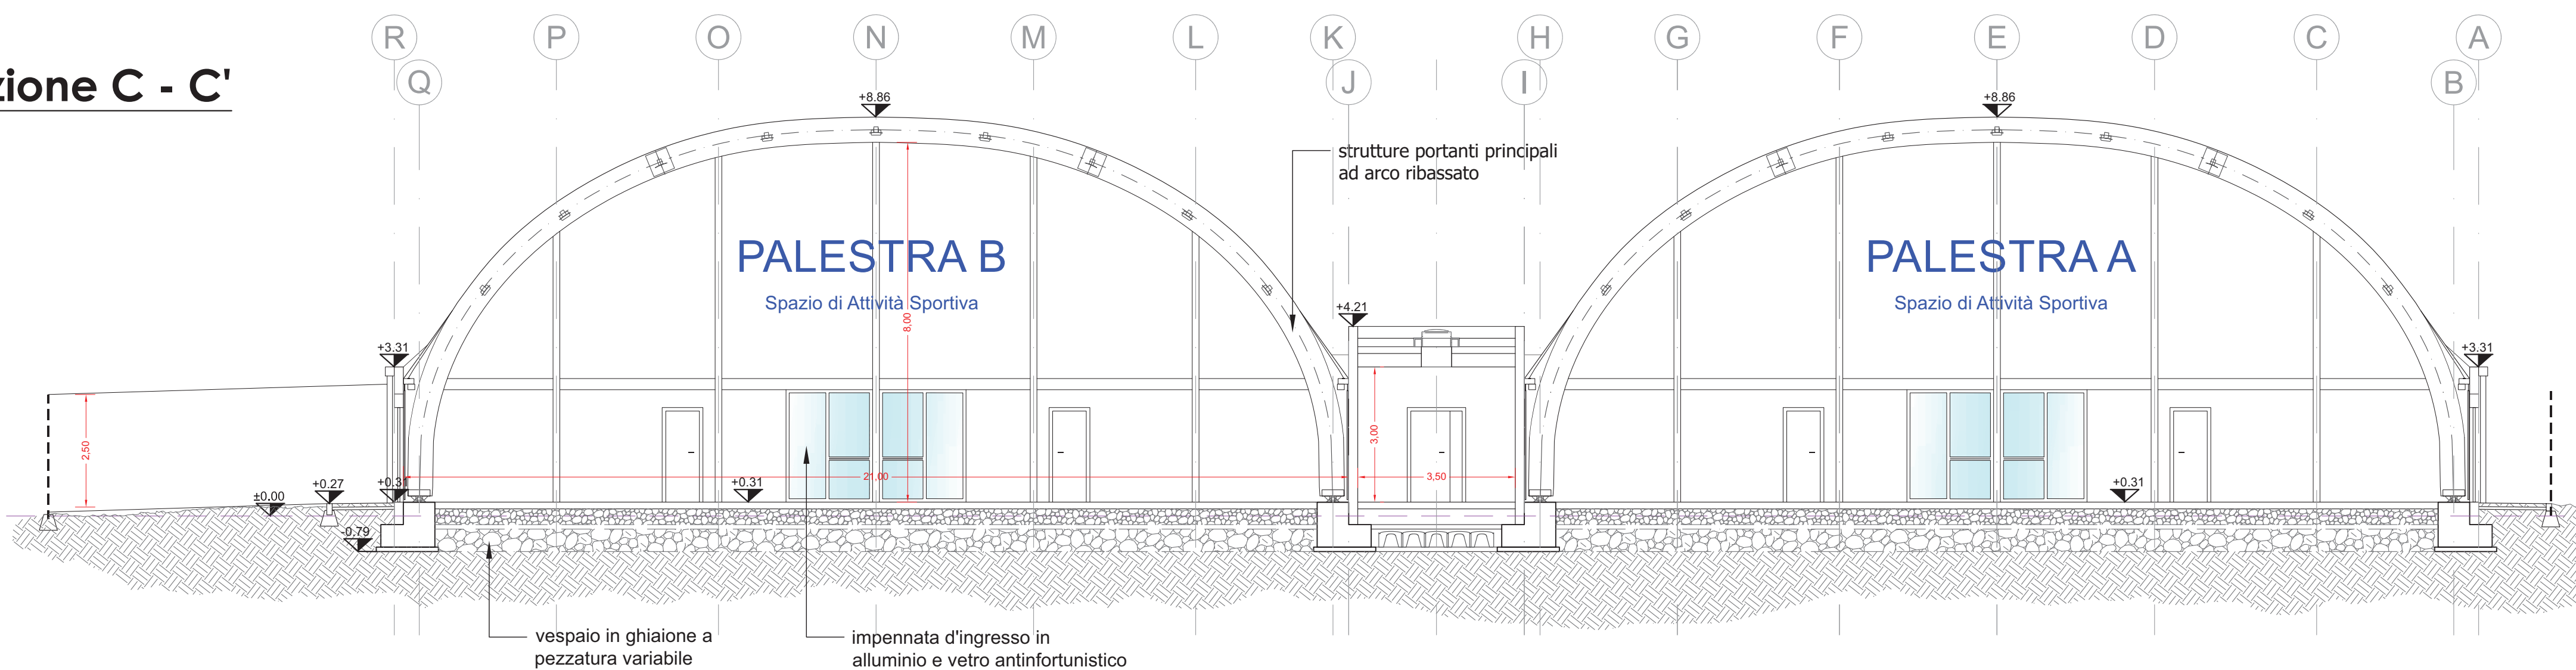

Pianta chiave

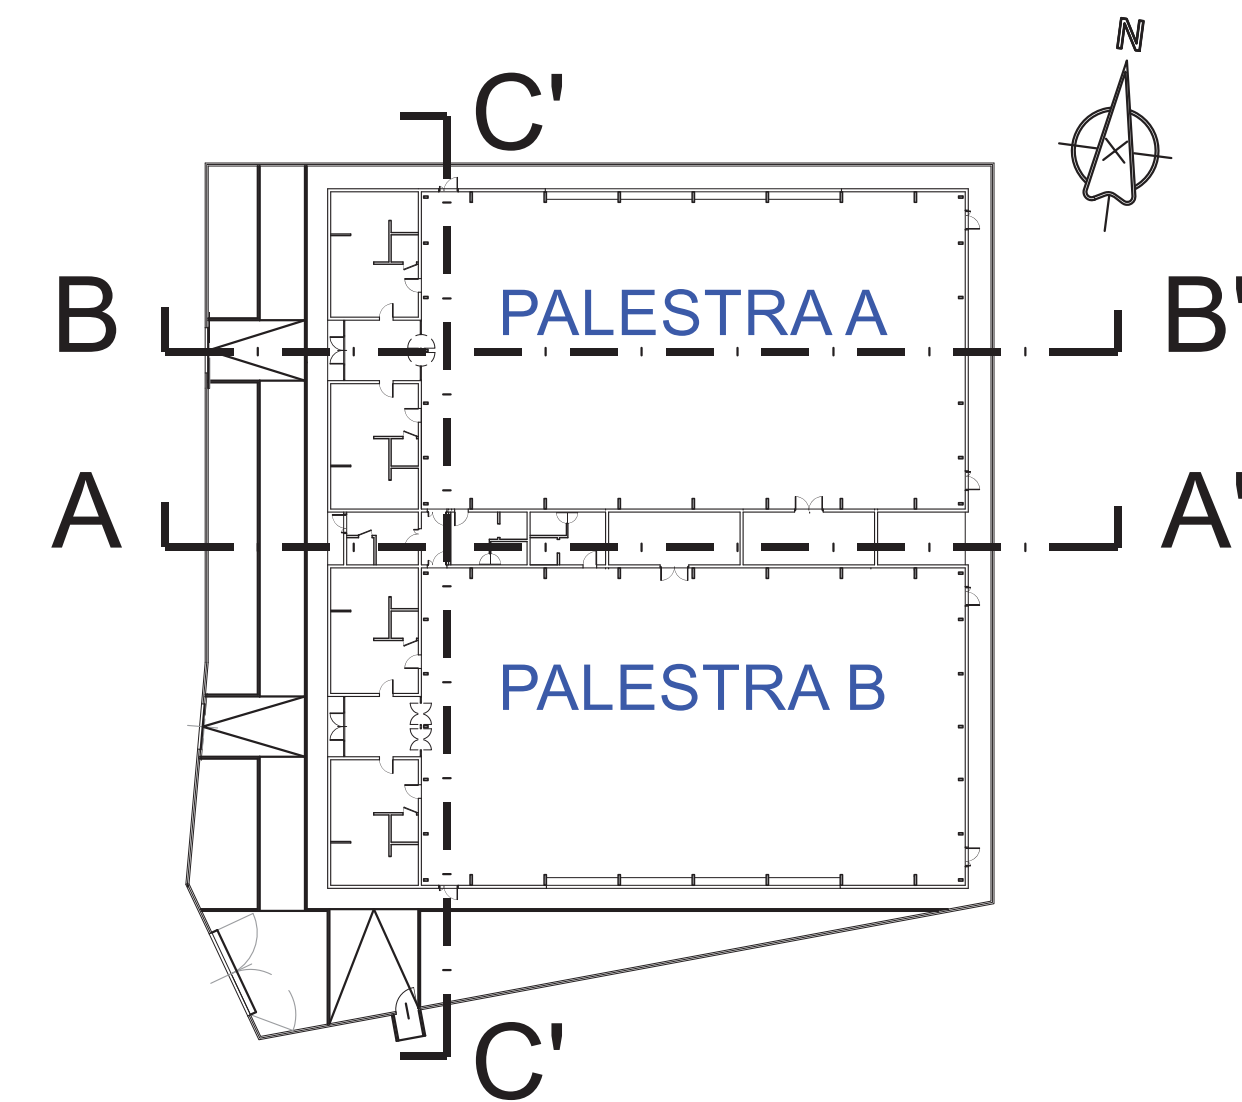

±0.00 pr = +212.00 s.l.m.

COMMITTENTE

Città di Seregno - Provincia di Monza e Brianza
Area lavori pubblici
Servizio Pianificazione, programmazione e progettazione edilizia pubblica

OPERA

NUOVO CENTRO SPORTIVO - AREA "8 MARZO"
Via 8 Marzo
Seregno

PROGETTAZIONE

CSA studio
ACCURACY FOR A BETTER DESIGN

Via San Carlo, 31
20017 Rho (Milano)
www.csastudio.it

RESPONSABILE DELLA PROGETTAZIONE
Arch. Paolo Perrotta

GRUPPO DI PROGETTAZIONE
Arch. Ing. Mario V. Serini
Arch. Silvia Peca
Arch. Marco Conte
Arch. Giada Caffaneo

COORDINATORE ALLA SICUREZZA
Arch. Ing. Mario V. Serini



Progetto di Fattibilità Tecnico-Economica (PTFE)

art. 23 c.5 D.Lgs. 50/2016

Codice elaborato	Revisione	Titolo
AR.05	0	Progetto Sezioni A-A' _ B-B' _ C-C'
Rev.	Descrizione	Data
0	Prima emissione	20.12.2021
1		
2		
3		
4		
5		

Redazione elaborato	CONTROLLATO	APPROVATO	Scala
REDATTO Arch. Giada Caffaneo	Arch. Ing. Mario V. Serini	Arch. Paolo Perrotta	1:100