



**Prospetto Est**

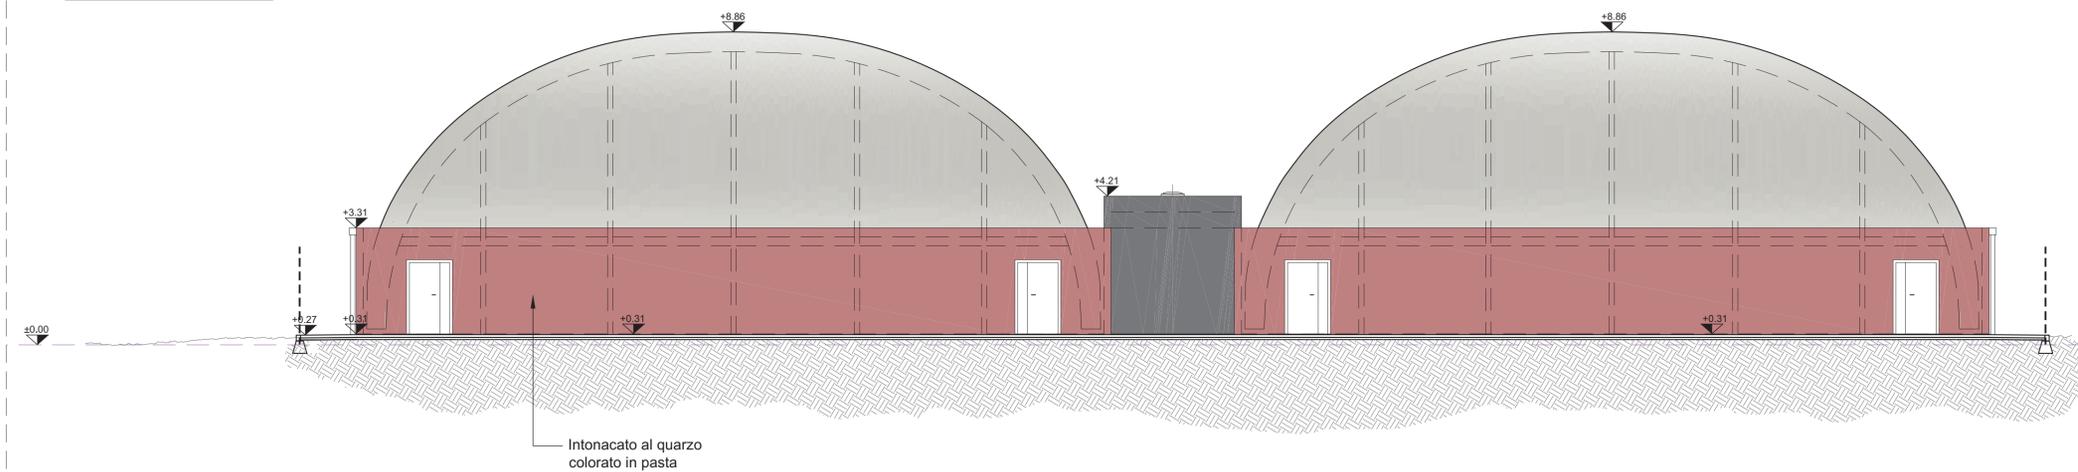

Intonacato al quarzo colorato in pasta

**Prospetto Ovest**

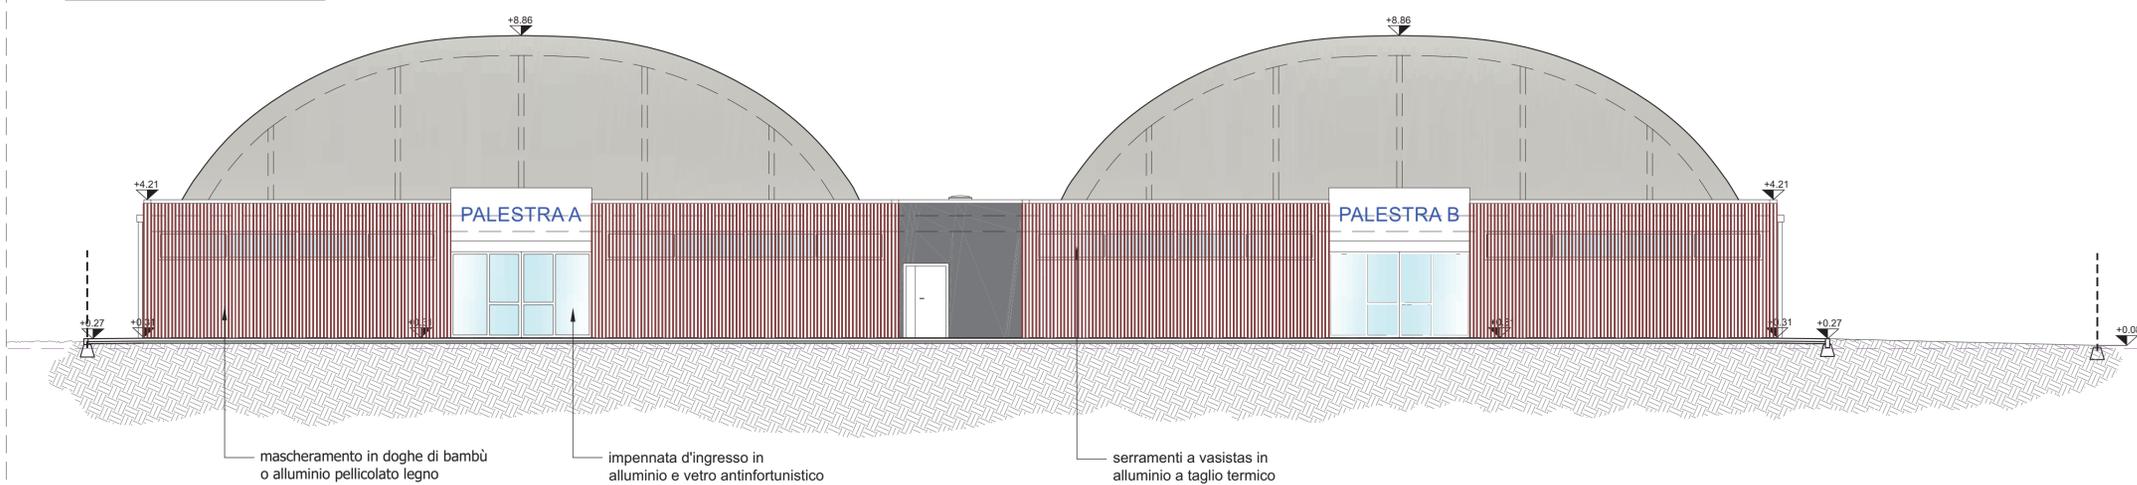


mascheramento in doghe di bambù o alluminio pellicolato legno

impennata d'ingresso in alluminio e vetro antinfortunistico

serramenti a vasistas in alluminio a taglio termico

**Pianta chiave**

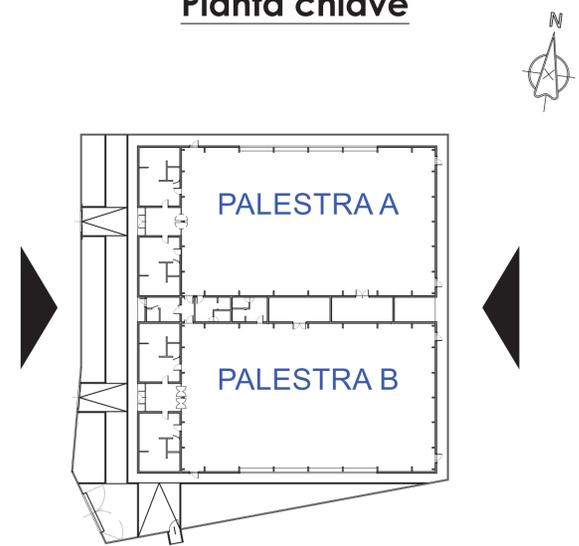

±0.00 pr = +212.00 s.l.m.

**COMMITTENTE**

**Città di Seregno - Provincia di Monza e Brianza**  
 Area lavori pubblici  
 Servizio Pianificazione, programmazione e progettazione edilizia pubblica

**OPERA**

**NUOVO CENTRO SPORTIVO - AREA "8 MARZO"**  
 Via 8 Marzo  
 Seregno

**PROGETTAZIONE**

**CSA studio**  
 ACCURACY FOR A BETTER DESIGN  
 Via San Carlo, 31  
 20017 Rho (Milano)  
 www.csastudio.it

**RESPONSABILE DELLA PROGETTAZIONE**  
 Arch. Paolo Perrotta

**GRUPPO DI PROGETTAZIONE**  
 Arch. Ing. Mario V. Serini  
 Arch. Silvia Peca  
 Arch. Marco Conte  
 Arch. Giada Cattaneo

**COORDINATORE ALLA SICUREZZA**  
 Arch. Ing. Mario V. Serini



**Progetto di Fattibilità Tecnico-Economica (PTFE)**  
 art. 23 c.5 D.Lgs. 50/2016

Codice elaborato	Revisione	Titolo	
<b>AR.07</b>	<b>0</b>	<b>Progetto Prospetti Est-Ovest</b>	
Rev.	Descrizione	Data	
0	Prima emissione	20.12.2021	
1			
2			
3			
4			
5			
Redazione elaborato			Scala
REDATTO	CONTROLLATO	APPROVATO	<b>1:100</b>
Arch. Giada Cattaneo	Arch. Ing. Mario V. Serini	Arch. Paolo Perrotta	