


Legenda delle Funzioni

Confine comunale	Ripetto comunale (art. 51)
Perimetro dei "Tessuti consolidati"	
Assetto Inediativo	
Puffunzionale (art. 23c, 23b, 24b, 25b, 26b)	Aree attigue con interventi indiretti
Produttivo (art. 23c, 24c, 25c, 26c)	Perimetro Piano Abitativo con servizi localizzati in PGT
Commerciale (art. 23c, 24c, 25c, 26c)	Perimetro Piano Abitativo con servizi localizzati in PGT
Verde privato (art. 23c, 23d, 24c, 25c)	Perimetro Ambiti di Trasformazione Individuale e Normati dal Documento di Piano
Perimetro Permesso di Costruire Conestionato	Piano Abitativo e Ambiti di Trasformazione con servizi localizzati in PGT ATAR
	Puffunzionale
	Produttivo
	Commerciale
	Perimetro Piano Abitativo in situazione PRG
	Puffunzionale
	Produttivo
	Rilocazione edifici Pedemontana
Assetto Paesaggistico-ambientale	
Aree ad uso agricolo strategico (art. 32.1.2)	Aggregati storici (art. 32.1.1)
Aree agricole di valenza comunale (art. 32.1.3)	Aree per trattamento fredi (art. 32.1.6)
Verde paesaggistico-ambientale (art. 32.1.5, 32.2)	Perimetro P.I.S. - Piano Riserva Centrale (art. 32.1)
	Piano Locale di Interesse Sociocomunale
Assetto Infrastrutturativo	
Servizi comunali	Rete ciclo-pedonale
Aree ad uso pubblico (vedere Piano dei Servizi)	Percorso pedonale
Servizi sociocomunali interni al P.I.S.	Metromatma
Aree ad uso pubblico (vedere Piano dei Servizi)	Sedi annessi
Servizi sociocomunali esterni al P.I.S.	
Aree ad uso pubblico (vedere Piano dei Servizi)	
Rete ferroviaria	

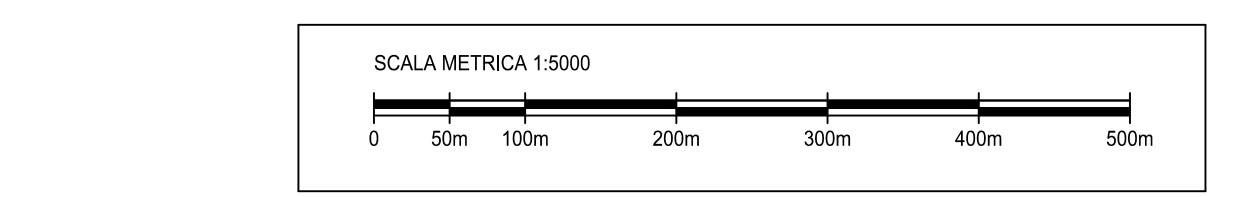

PIANO DI GOVERNO DEL TERRITORIO PGT
L.R. 11.03.2005 n. 12

atto del PGT: DOCUMENTO DI PIANO
PIANO DELLE REGOLE
PIANO DEI SERVIZI

Sindaco:
Giulio Mariani

Assessore alla Pianificazione Territoriale:
Eduardo Mazza

Dirigente dell' Area Territorio:
Calogero Crisafì

Segretario Comunale:
Dr. Giuseppe Massimo Crisera

Gruppo di progettazione:
dr. arch. Giorgio de Wolf (urbanista)
prof. avv. Emanuele Boscolo (legale)
geom. Gianluca Coltro (collaboratore)

adozione delibera C.C. n. 135 del 12.12.2013

approvazione delibera C.C. n. 51 del 28.06.2014

AGGIORNAMENTO A SEGUITO DI D.C.C. n. 10 del 2022 "CORREZIONE ERRORI MATERIALI E RETTIFICHE AGLI ATTI DEL PGT AI SENSI DELL'ART. 13 COMMA 14-BIS DELLA LEGGE REGIONALE 12/2008"

LOCALIZZAZIONE DELLE FUNZIONI PR 03
data: GIUGNO 2014
agg.: GIUGNO 2022
scala: 1:5000