


**PLANIMETRIA AIA COMUNE**

**lavori in progetto** scala 1:100

**pianta copertura**

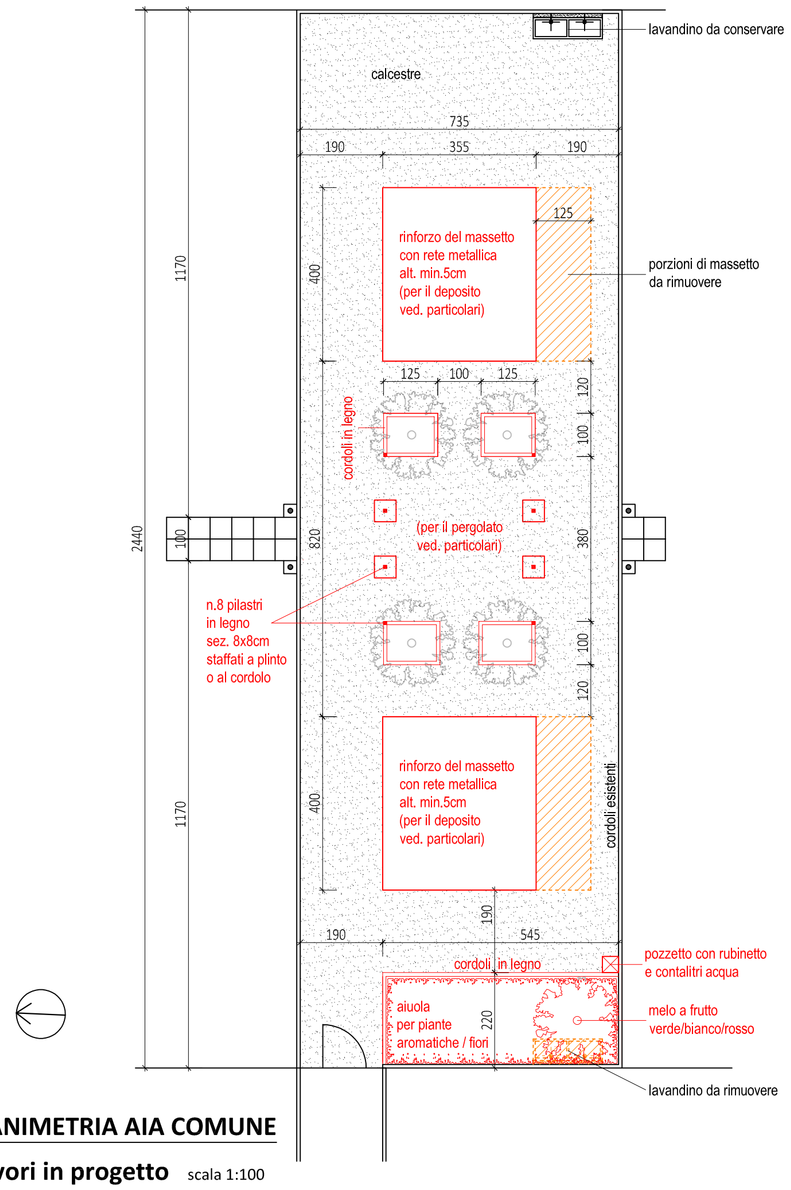


**prospetto est e ovest**
(ovvero lato ingresso e retro)

**planta plano calpestio**




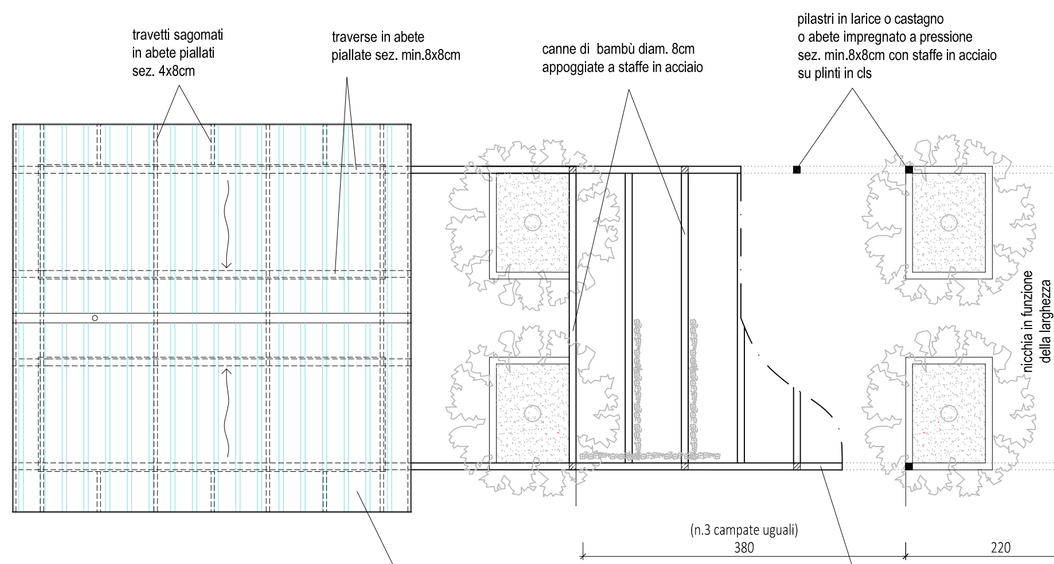


**prospetto nord e sud**
(ovvero lati verso le particelle)

## DEPOSITI CON PERGOLATO TIPO

**in progetto** scala 1:50

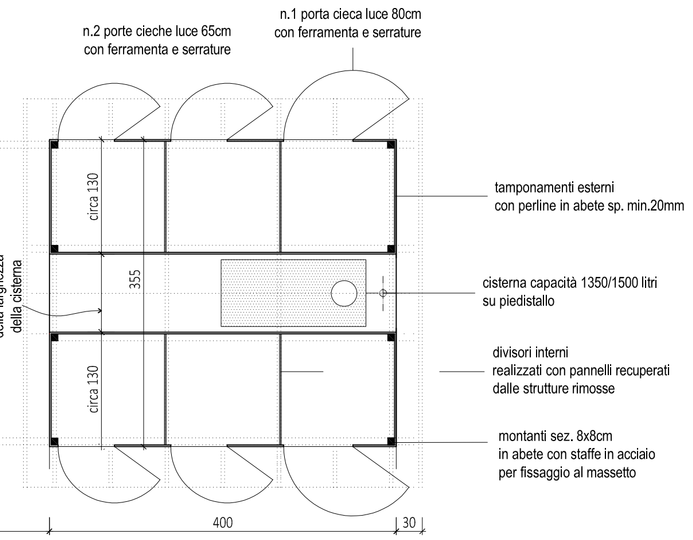


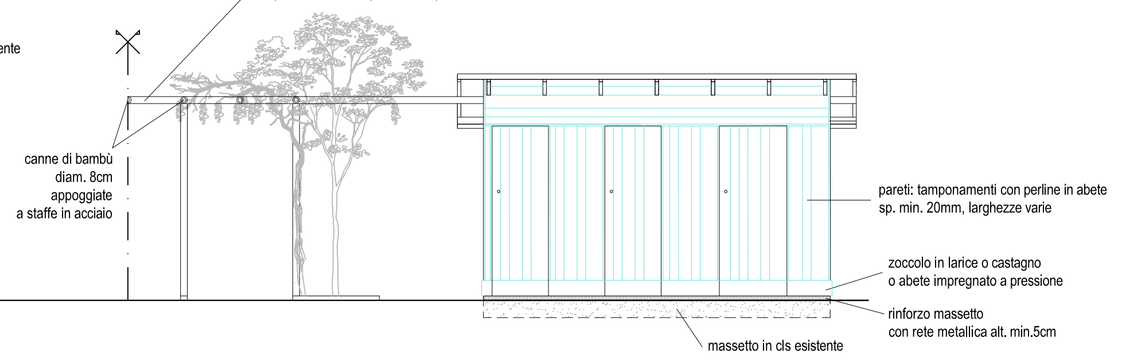**PLANIMETRIA AIA COMUNE E DEPOSITI**

**stato di fatto** scala 1:100

| Legenda | |
|---|---|
| Lavori in progetto | servizi igienici da rimuovere |
| | depositi sostitutivi con pergolato |
| | aiuola d'ingresso con piante aromatiche / fiori / melo |
| | pozzetto con rubinetto e contalitri acqua |
| Impianto idrico-fognario esistente | rete fognaria / scarico acque bianche |
| | pozzi perdenti |
| | rete idrica |
| | lavandini e punti acqua |
| | rubinetto rete idrica orti e parco |

**PLANIMETRIA GENERALE**

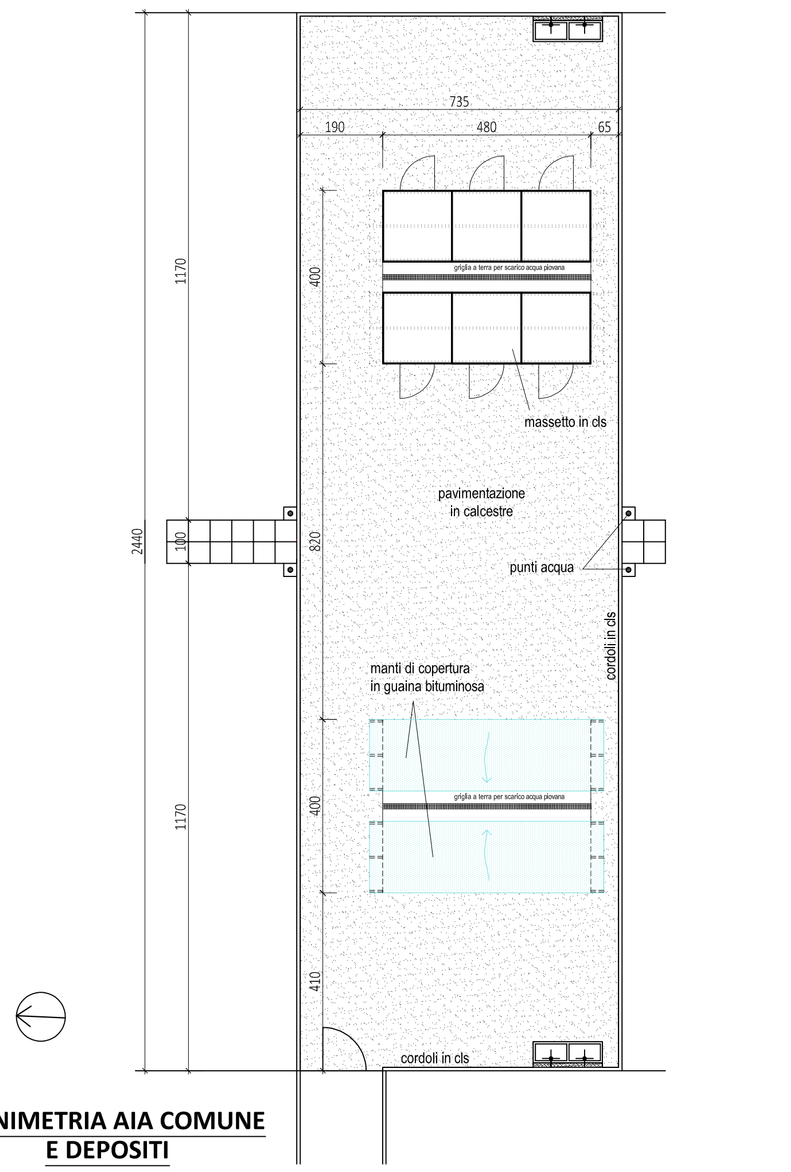scala 1:500




**Area servizi per il territorio**
Servizio qualità dell'ambiente

**Città di Seregno**
Provincia di Monza e della Brianza

giugno 2022

scale varie

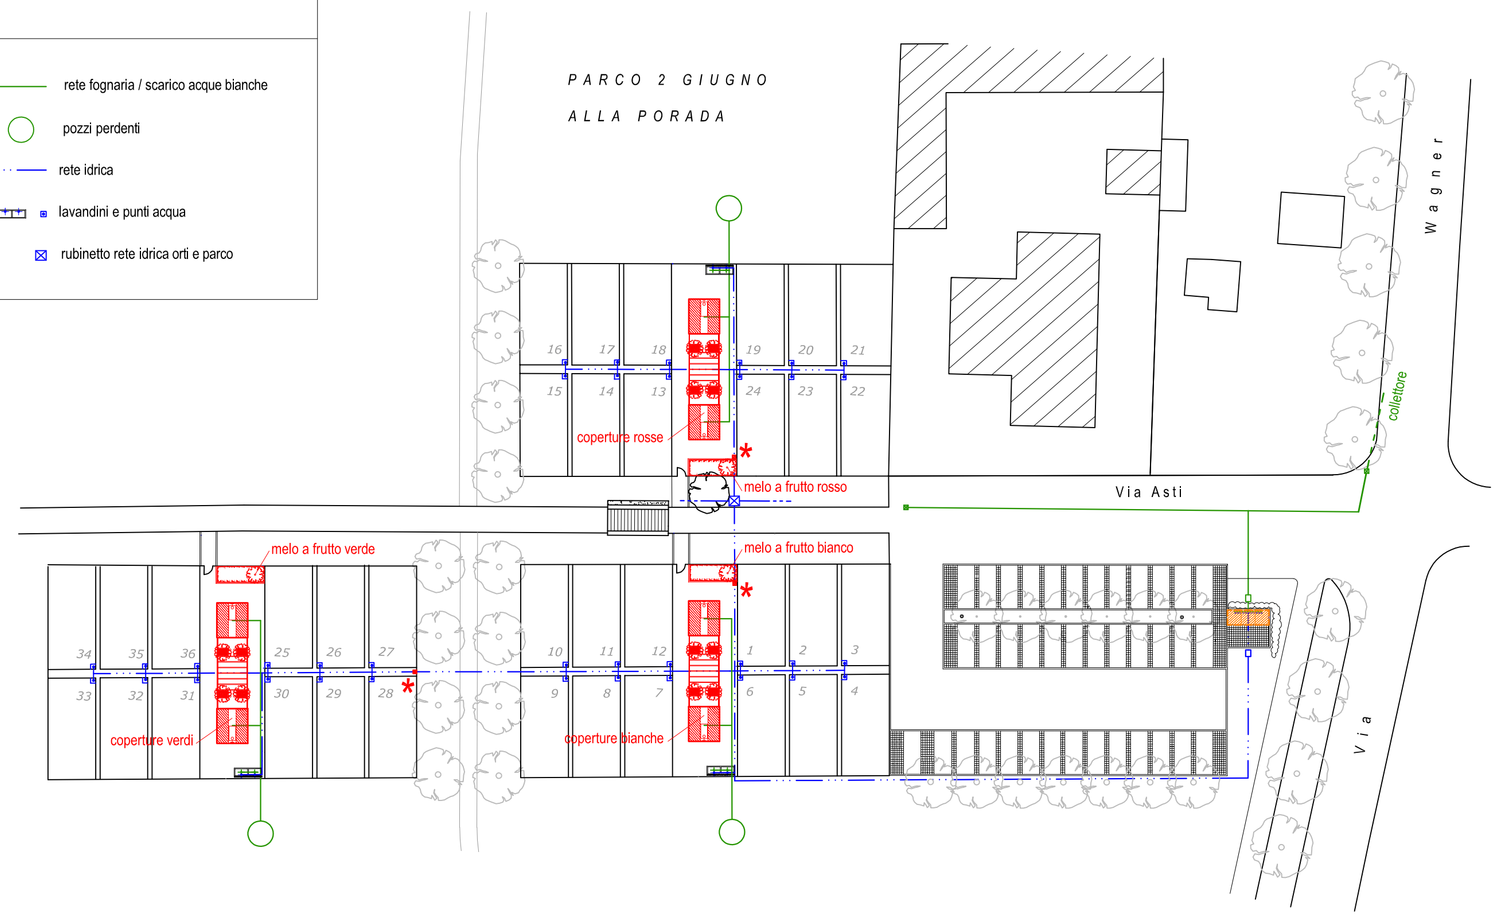Orti urbani di Via Asti

**OPERE DI MANUTENZIONE STRAORDINARIA**

note:
- si vedano il "Foglio patti e condizioni" e il "Computo metrico" per la descrizione dettagliata dei lavori;
- il dimensionamento delle strutture portanti è a carico dell'Appaltatore che a tal proposito deve rilasciare alla Stazione appaltante una Relazione di calcolo.

progettista: geom. *Franco Formenti* (*) - Servizio qualità dell'ambiente

(*) Documento informatico firmato digitalmente ai sensi del D.P.R. 28.12.2000 n.445 e del D.lgs. 7.3.2005 n.82, il quale sostituisce il documento cartaceo e la firma autografa.