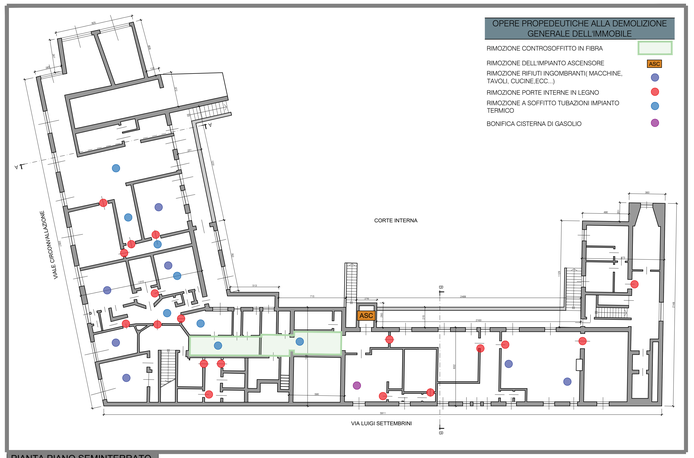

PIANTA PIANO SEMINTERRATO
scala 1:200

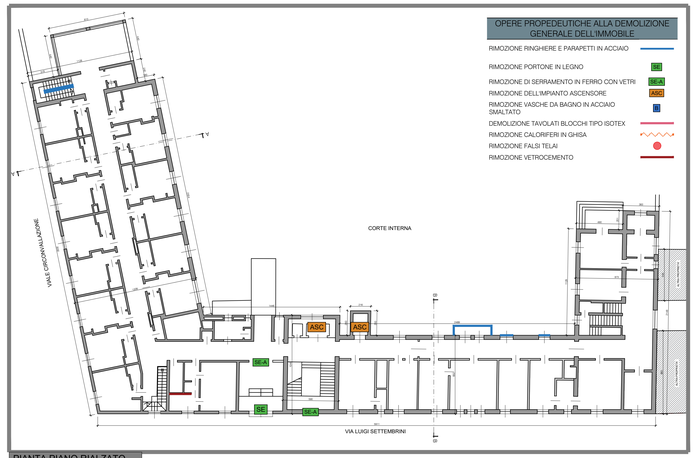

PIANTA PIANO RIALZATO
scala 1:200

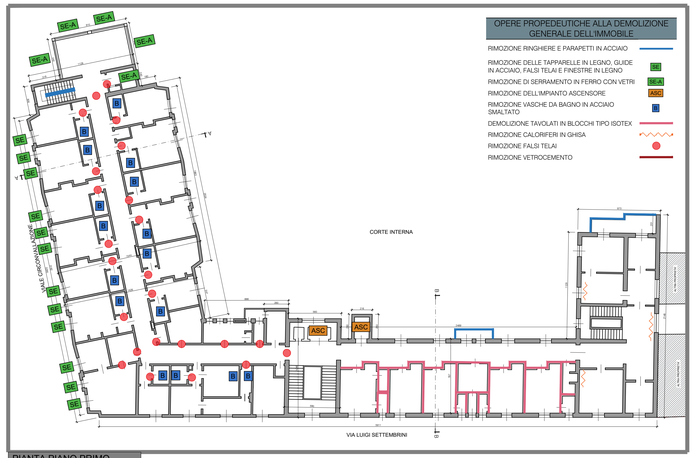

PIANTA PIANO PRIMO
scala 1:200

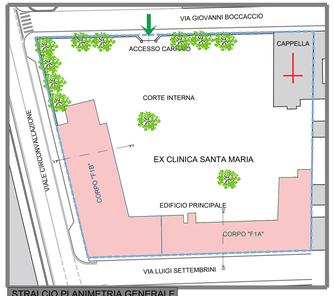

STRALCIO PLANIMETRIA GENERALE
scala 1:500

N

N.B. : ESEGUIRE LA BONIFICA DEGLI ELEMENTI CONTENENTI AMIANTO, PRIMA DI OGNI INTERVENTO DI STRIP-OUT

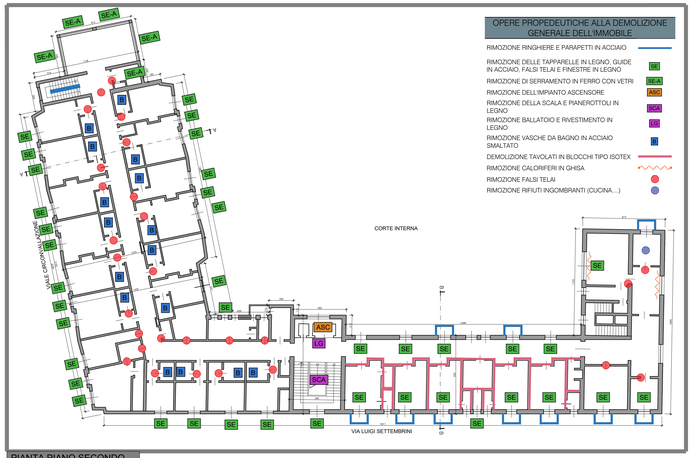

PIANTA PIANO SECONDO
scala 1:200

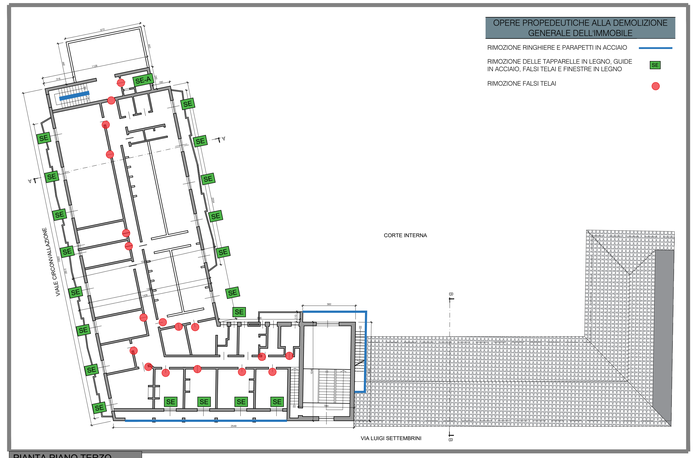

PIANTA PIANO TERZO
scala 1:200

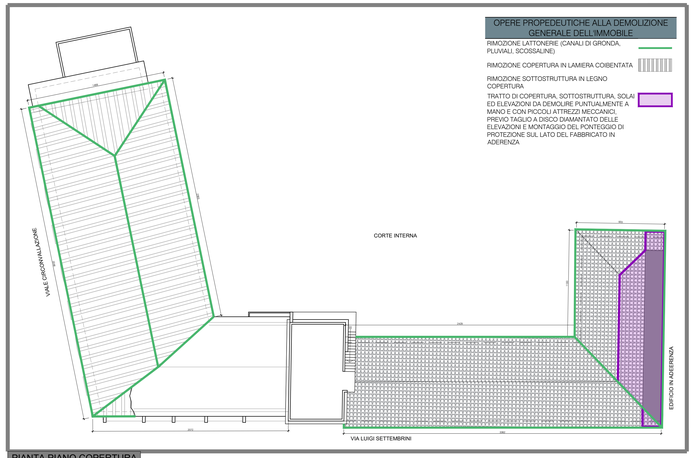

PIANTA PIANO COPERTURA
scala 1:200

COMUNE DI SEREGNO
Monza e Brianza

3M PROJECT s.r.l.
Via G. Giotzano n. 6
20831 Seregno (MB)
Tel. 0362.221543
0362.246248
Fax 0362.247012
e-mail: tre.emme.project@gmail.com

COMMESSA Cod.31 Seregno - Demolizione ex Clinica Santa Maria	F.TO A1	ELABORATO TAV.PE04	
FILE TAV.PE04	SCALA VARIE		

PROGETTO DEFINITIVO-ESECUTIVO

DENOMINAZIONE PROGETTO
OPERE PER LA DEMOLIZIONE DELL'IMMOBILE EX CLINICA SANTA MARIA

DENOMINAZIONE ELABORATO
PIANTA PIANO SEMINTERRATO - RIALZATO - PRIMO - SECONDO - TERZO - COPERTURA
STRIP OUT

DATA	STESURA	VERIFICATO	APPROVATO
Settembre 2021	A.A.	L. MAGNAGHI	A. MAURI

I PROGETTISTI

REV	DATA	DESCRIZIONE
0	Settembre 2021	EMISSIONE

A norma di Legge (D.L. 17 nov. 1925 N. 1950 e seguenti) i diritti d'autore sono riservati. E' vietata la riproduzione anche parziale di questo progetto.