




SEZIONE A-A  
scala 1:200

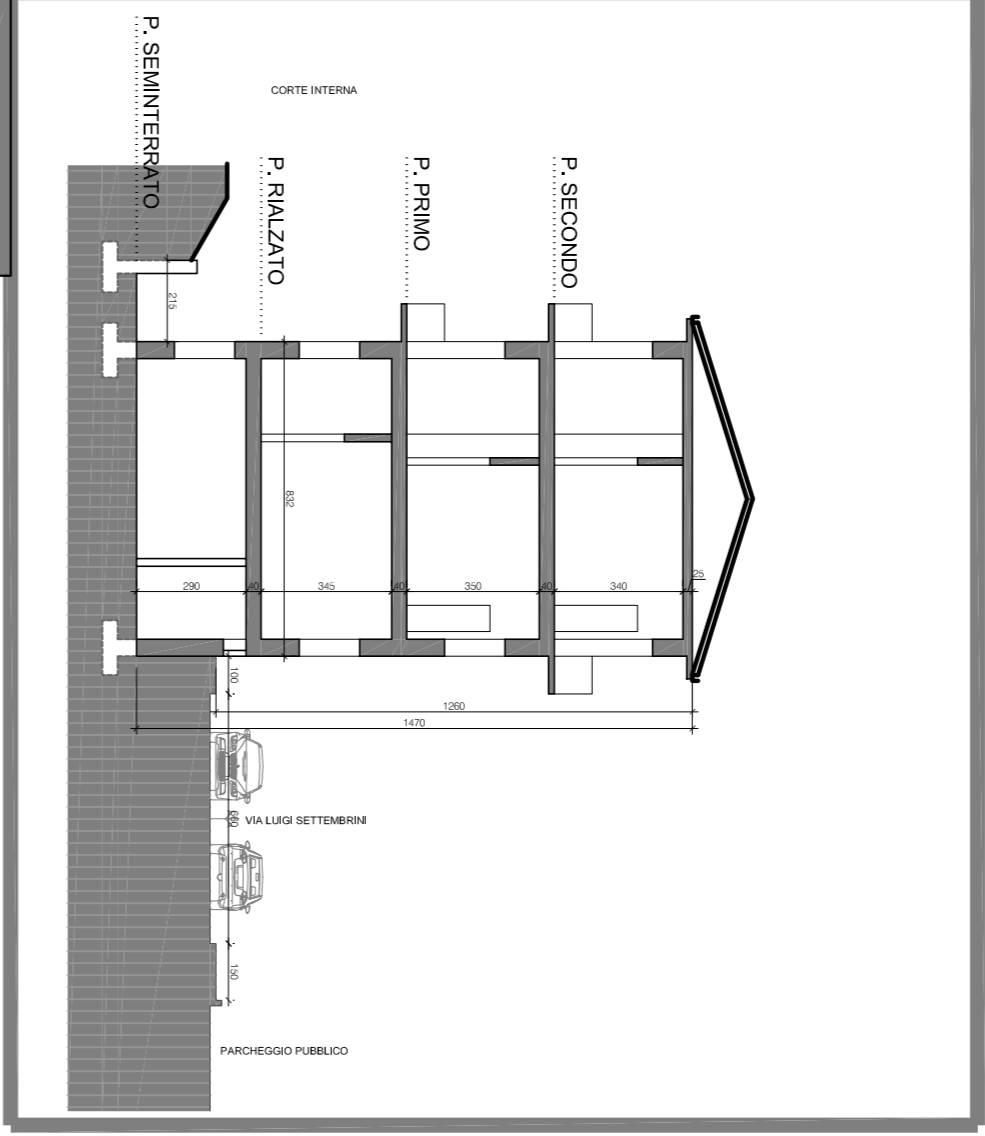


SEZIONE B-B  
scala 1:200

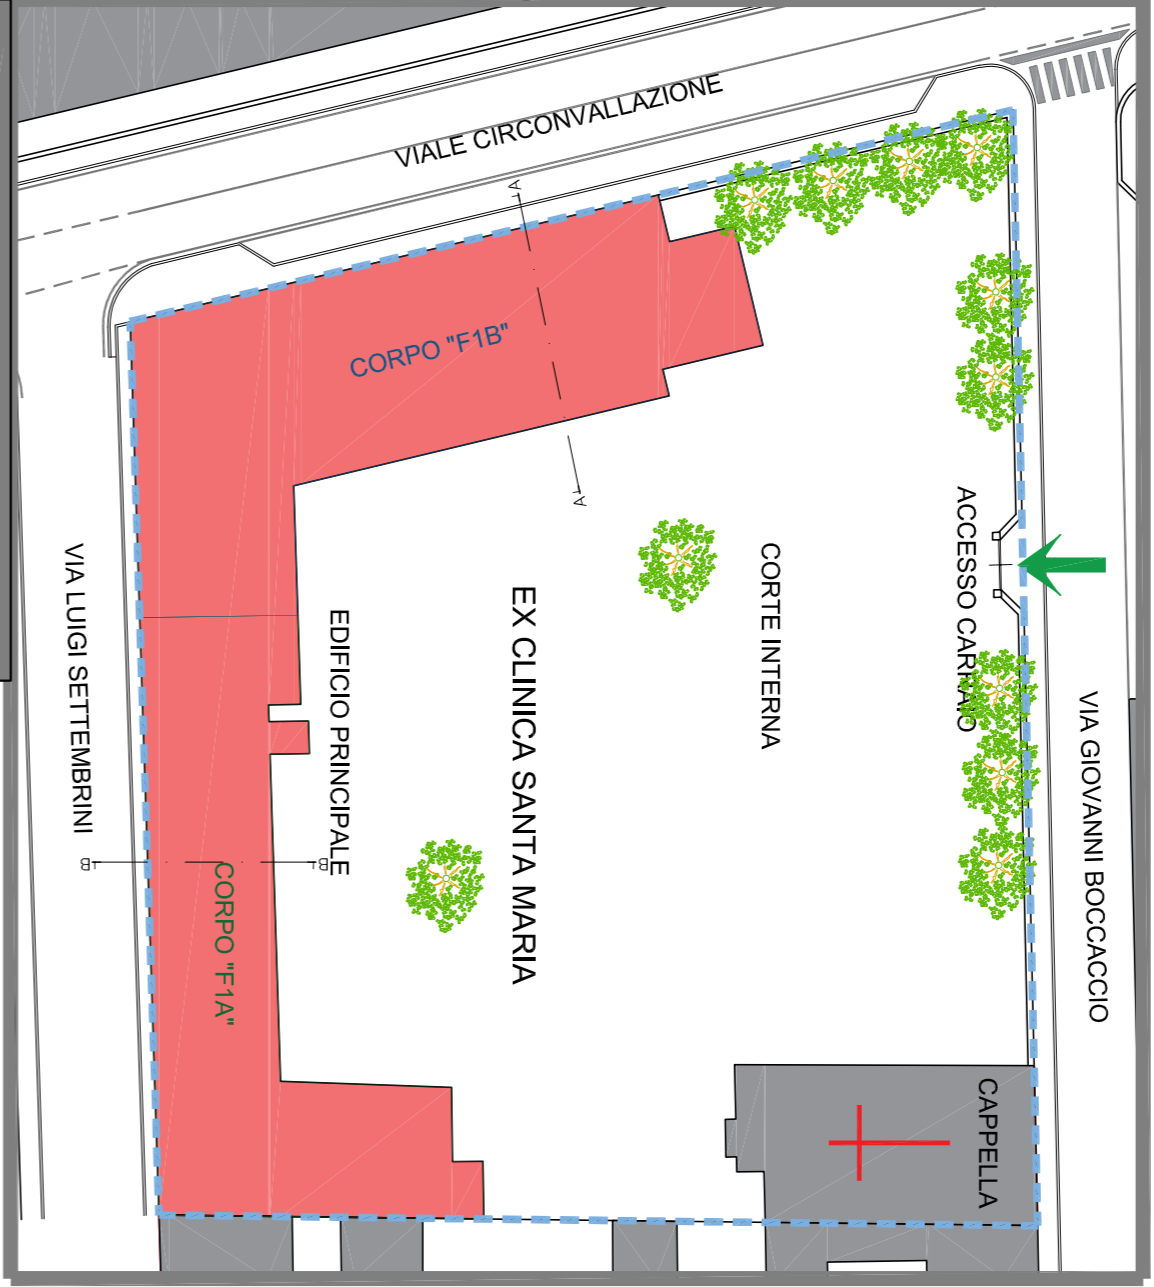


STRALCIO PLANIMETRIA GENERALE  
scala 1:500

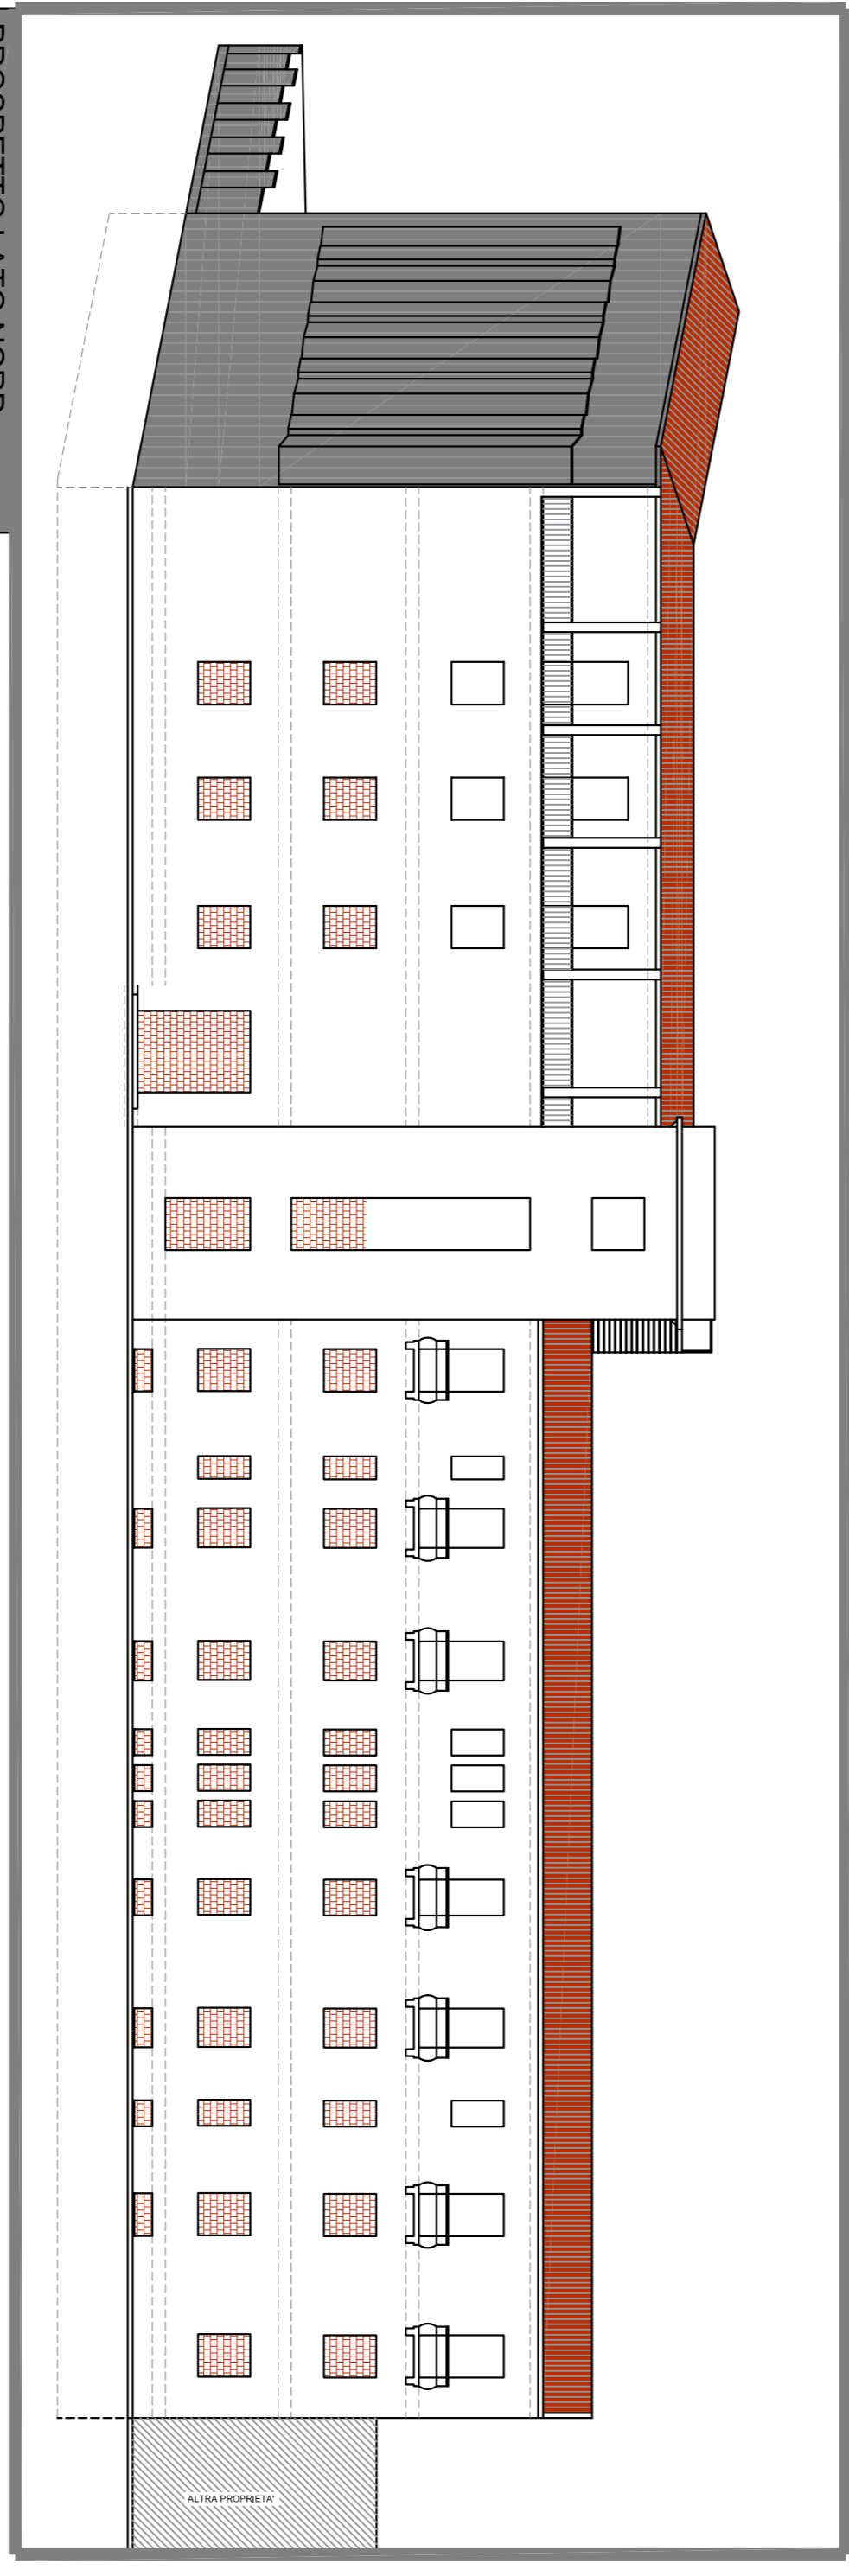


PROSPETTO LATO NORD  
scala 1:200

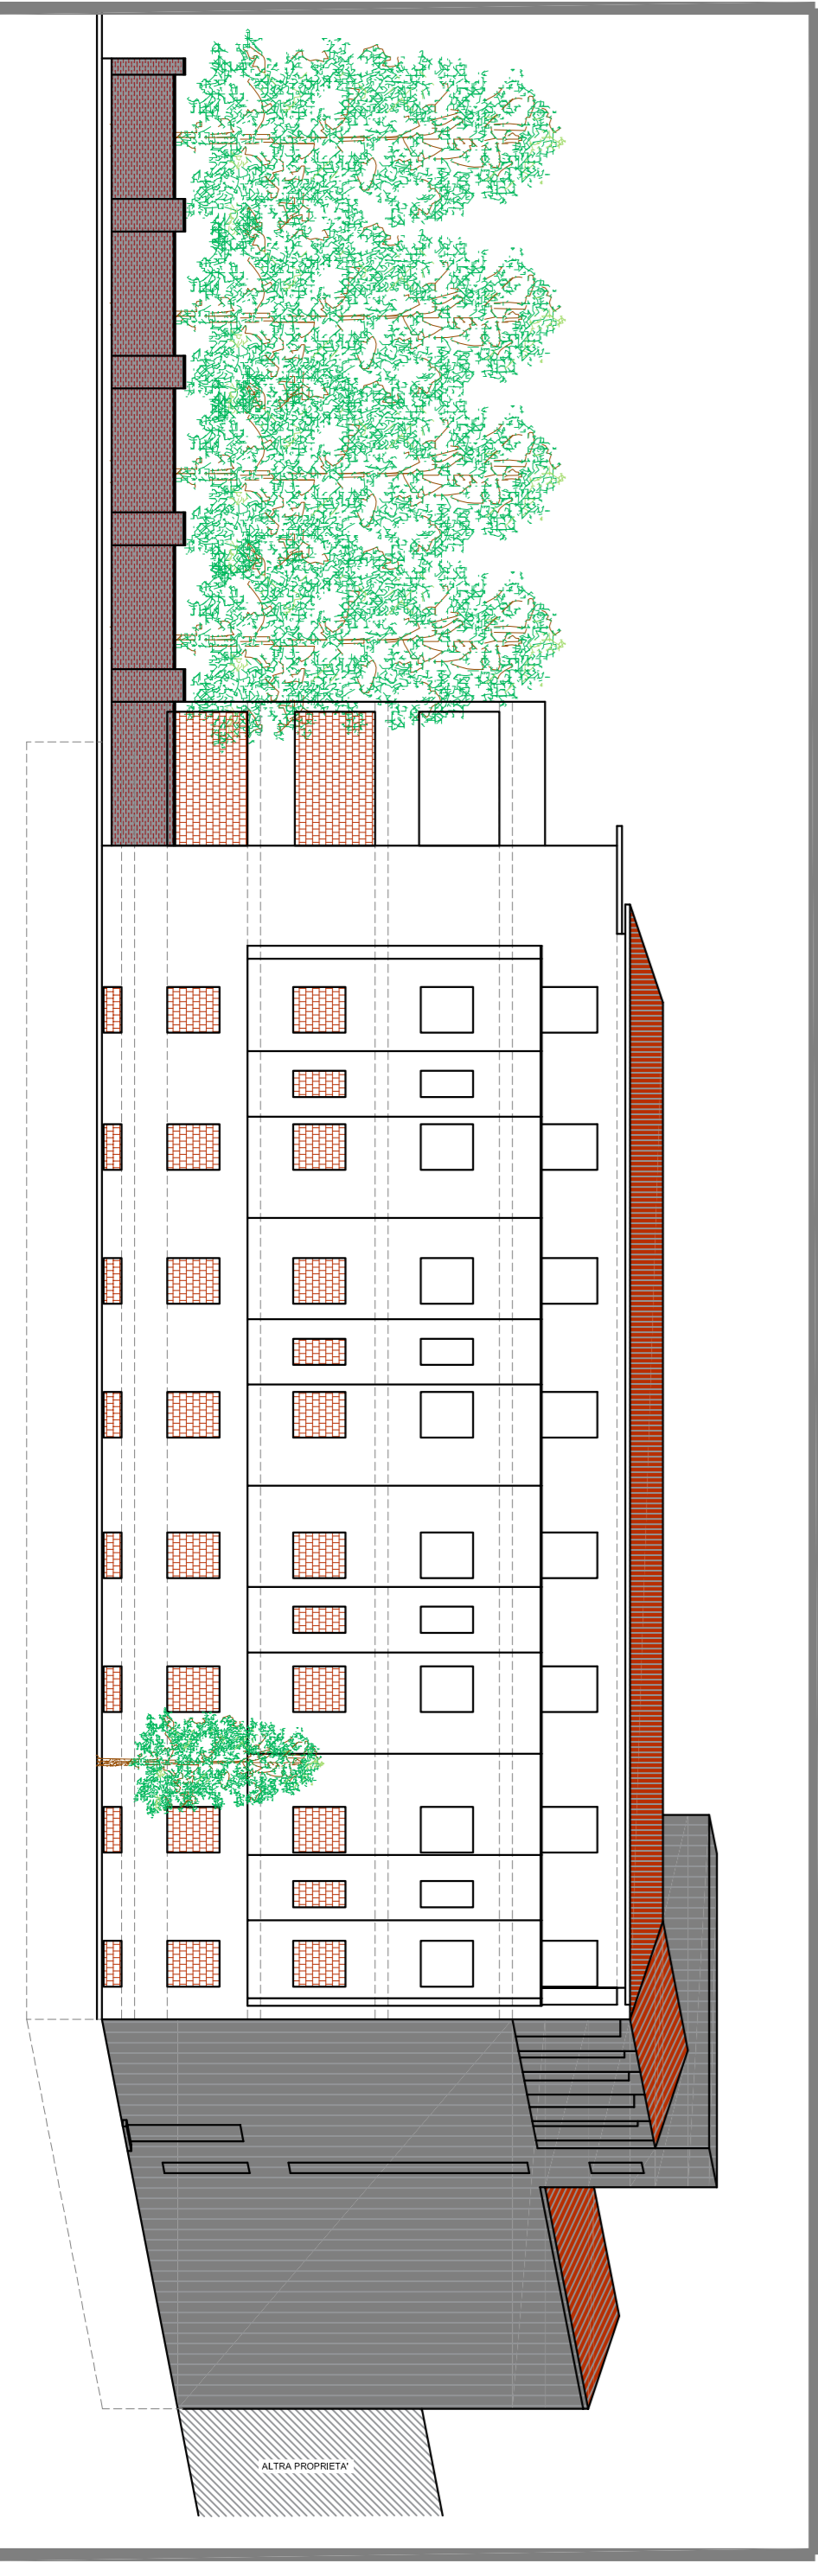

PROSPETTO LATO EST  
scala 1:200

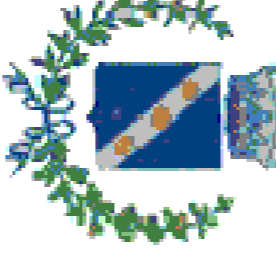

COMUNE DI SEREGNO  
Monza e Brianza



**PROJECT S.r.l.**  
Via G. Galvani n. 6  
20136 Milano  
Tel. 02/82.211483  
Fax. 02/82.247012  
e-mail: studio@projectstudio.it

COMITATO  
CASA n. 21 Seregno - Demolizione ex Chiesa  
SANTA MARIA  
AMBITO n. 02/10241

FTO -  
SCALA -  
1:200/1:500

**TAV03**

STUDIO DI FATTIBILITA' TECNICA ED ECONOMICA  
INFORMAZIONE PROGETTO

**OPERE PER LA DEMOLIZIONE DELL'IMMOBILE EX  
CLINICA SANTA MARIA**

PROSPETTI E SEZIONI

DATA	STESURA	VERIFICATO	APPROVATO
Luglio 2021		L. MANGIAGHI	A. MAURI
PROGETTISTI			

REV	DATA	DESCRIZIONE	EMISSIONE
0	Luglio 2021	DESCRIZIONE	

A norma di legge (D.L. 17/Nov. 1926 N. 1557 e seguenti) debbo indicare sono inserite. E' vietata la riproduzione anche parziale di questo progetto.