



RIQUADRO B

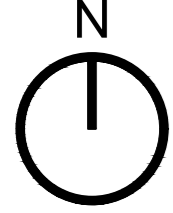


RIQUADRO A

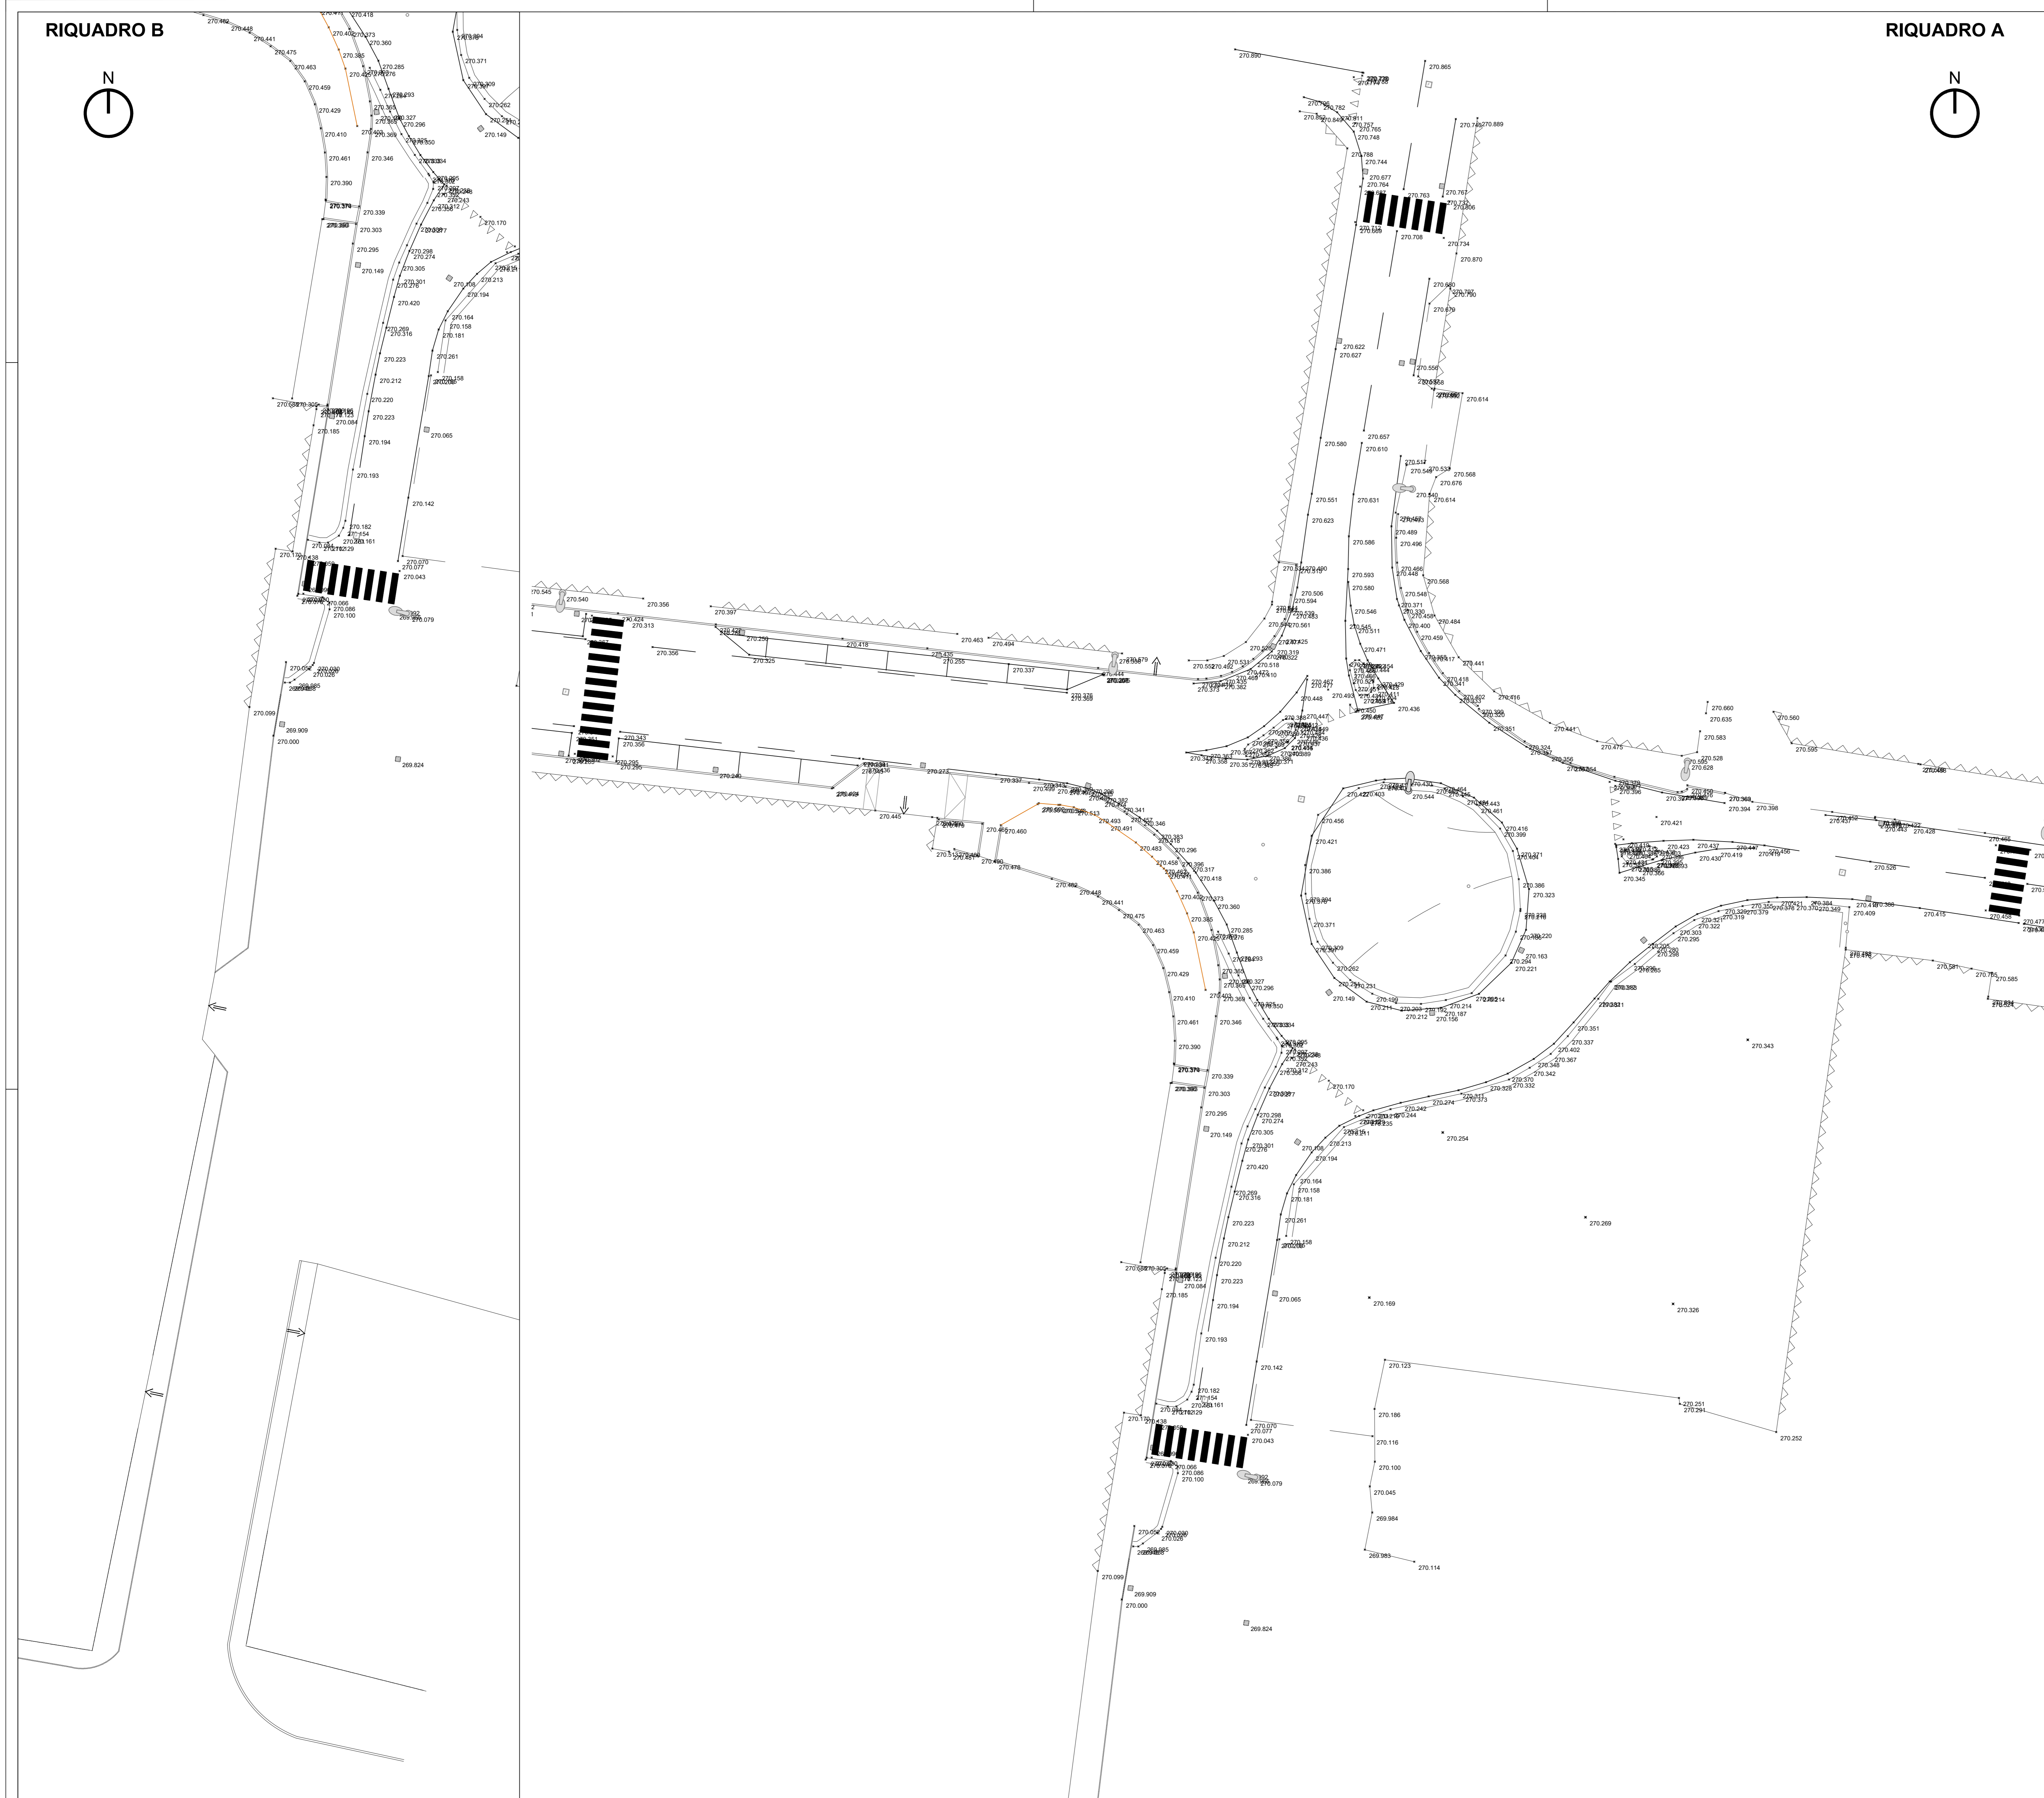

Legenda

- stato di fatto
- Stazione
 - Chiodo
 - Battuta
 - Accesso pedonale
 - Accesso carraio
 - Bocca di lupo
 - Caditoia
 - Griglia raccolta acque
 - Chiusino elettrico
 - Chiusino pubblica illuminazione
 - Chiusino telefonico
 - Chiusino irrigazione
 - Chiusino fognatura
 - Chiusino gas metano
 - Chiusino generico
 - Cameretta d'ispezione
 - Saracinesca
 - Sfiato gas
 - Palo linea aerea
 - Plinto illuminazione pubblica prefabbricato
 - Punto luce a sbraccio singolo
 - Punto luce a doppio sbraccio
 - Punto luce testa palo
 - Punto luce testa palo doppio

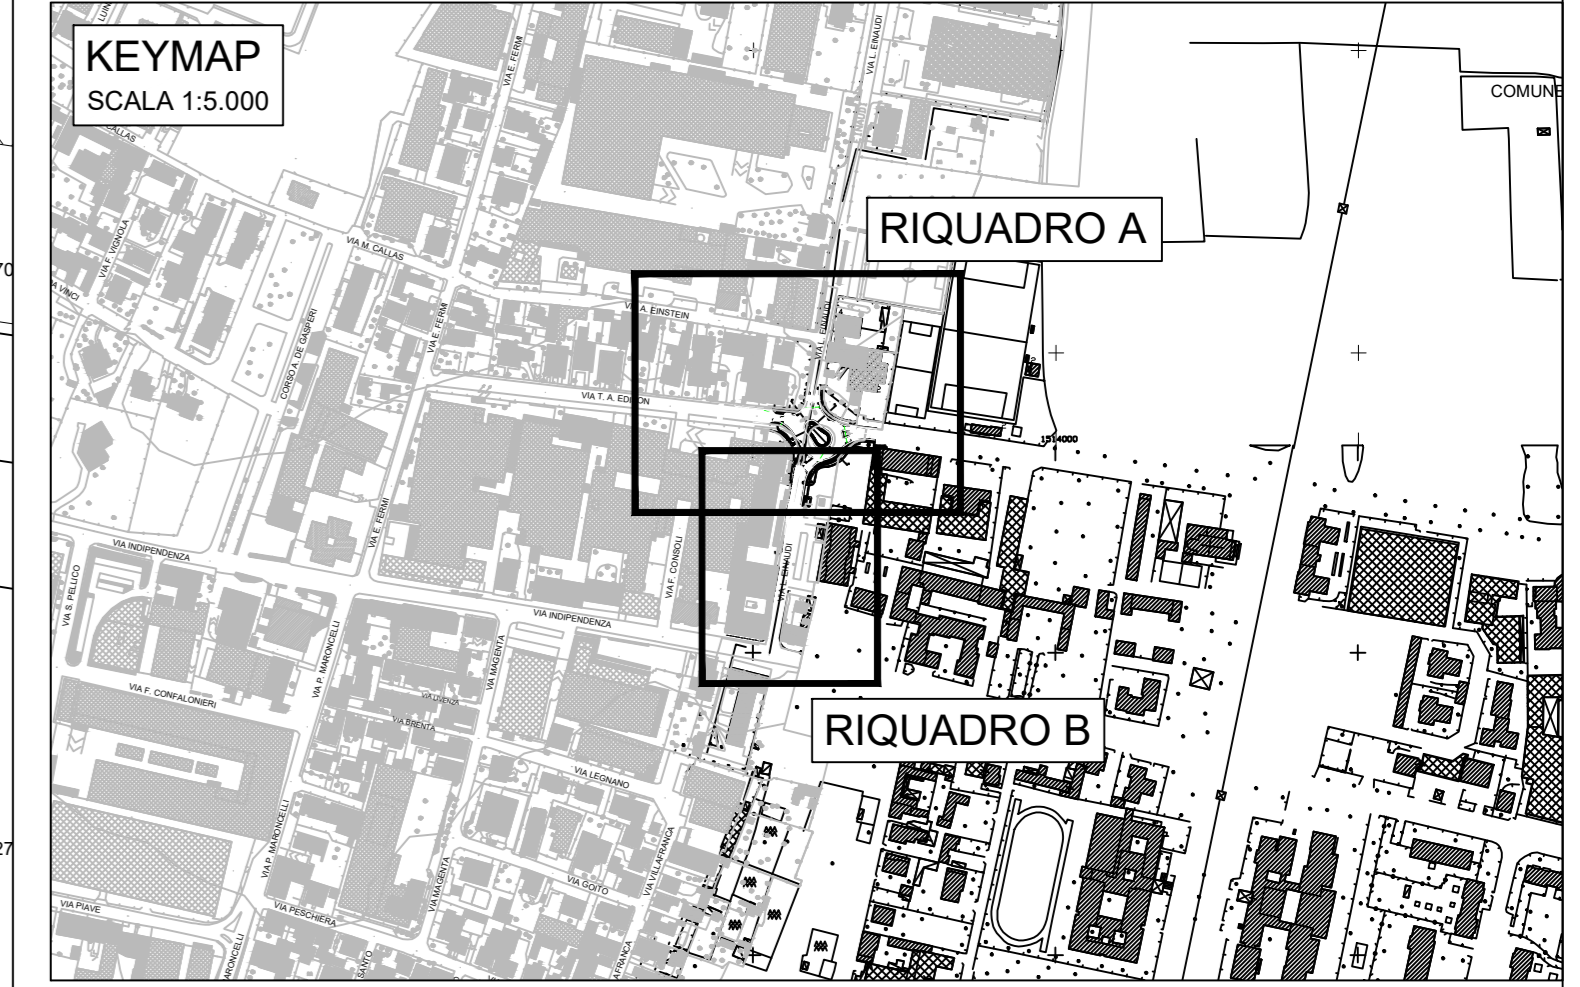

COMUNE DI SEREGNO
PROVINCIA DI MONZA E DELLA BRIANZA

REALIZZAZIONE DEFINITIVA DELLA ROTATORIA ALL'INTERSEZIONE DELLA VIA WAGNER IN TERRITORIO DI SEREGNO CON LA VIA ENAUDI IN TERRITORIO DI MEDA - CUP: C21B22001760004

PROGETTO DI FATTIBILITA' TECNICO-ECONOMICA



Progettazione
TAU Engineering

TAU Engineering s.r.l.
p.lva e c.s. 1104599066
t. +39 02 26417244

Certificato UNI EN ISO 9001
n° 24163/01/S
emesso da RINA Services SpA

associato **oice**

via Ettore Ciccolini 3
20166 Milano
tecnico@tauengineering.net
taugpoc@tauengineering.net
www.tauengineering.net



n° elaborato	commessa	fase	livello	tipo	prog	rev	scala
2.3	4378	PRO	P/TE	PL	01	C	1:200

rev	data	autore	verifica	approvazione
C	28.06.2024	Alfredo Colombo	Marco Salvadori	Giorgio Morini

oggetto
RILIEVO PLANOALTIMETRICO (del 09/02/2024)

La presente elaborazione è un documento di proprietà intellettuale di TAU Engineering s.r.l. e non può essere utilizzata per scopi diversi da quelli per i quali è stata realizzata. È vietata espressamente la ristampa o l'uso non autorizzato senza il permesso scritto e autorizzato. La ristampa è vietata senza il permesso scritto di TAU Engineering s.r.l.