


PIANTA PIANO TERRA - SPOGLIATOI BLOCCO 1

MURATURE

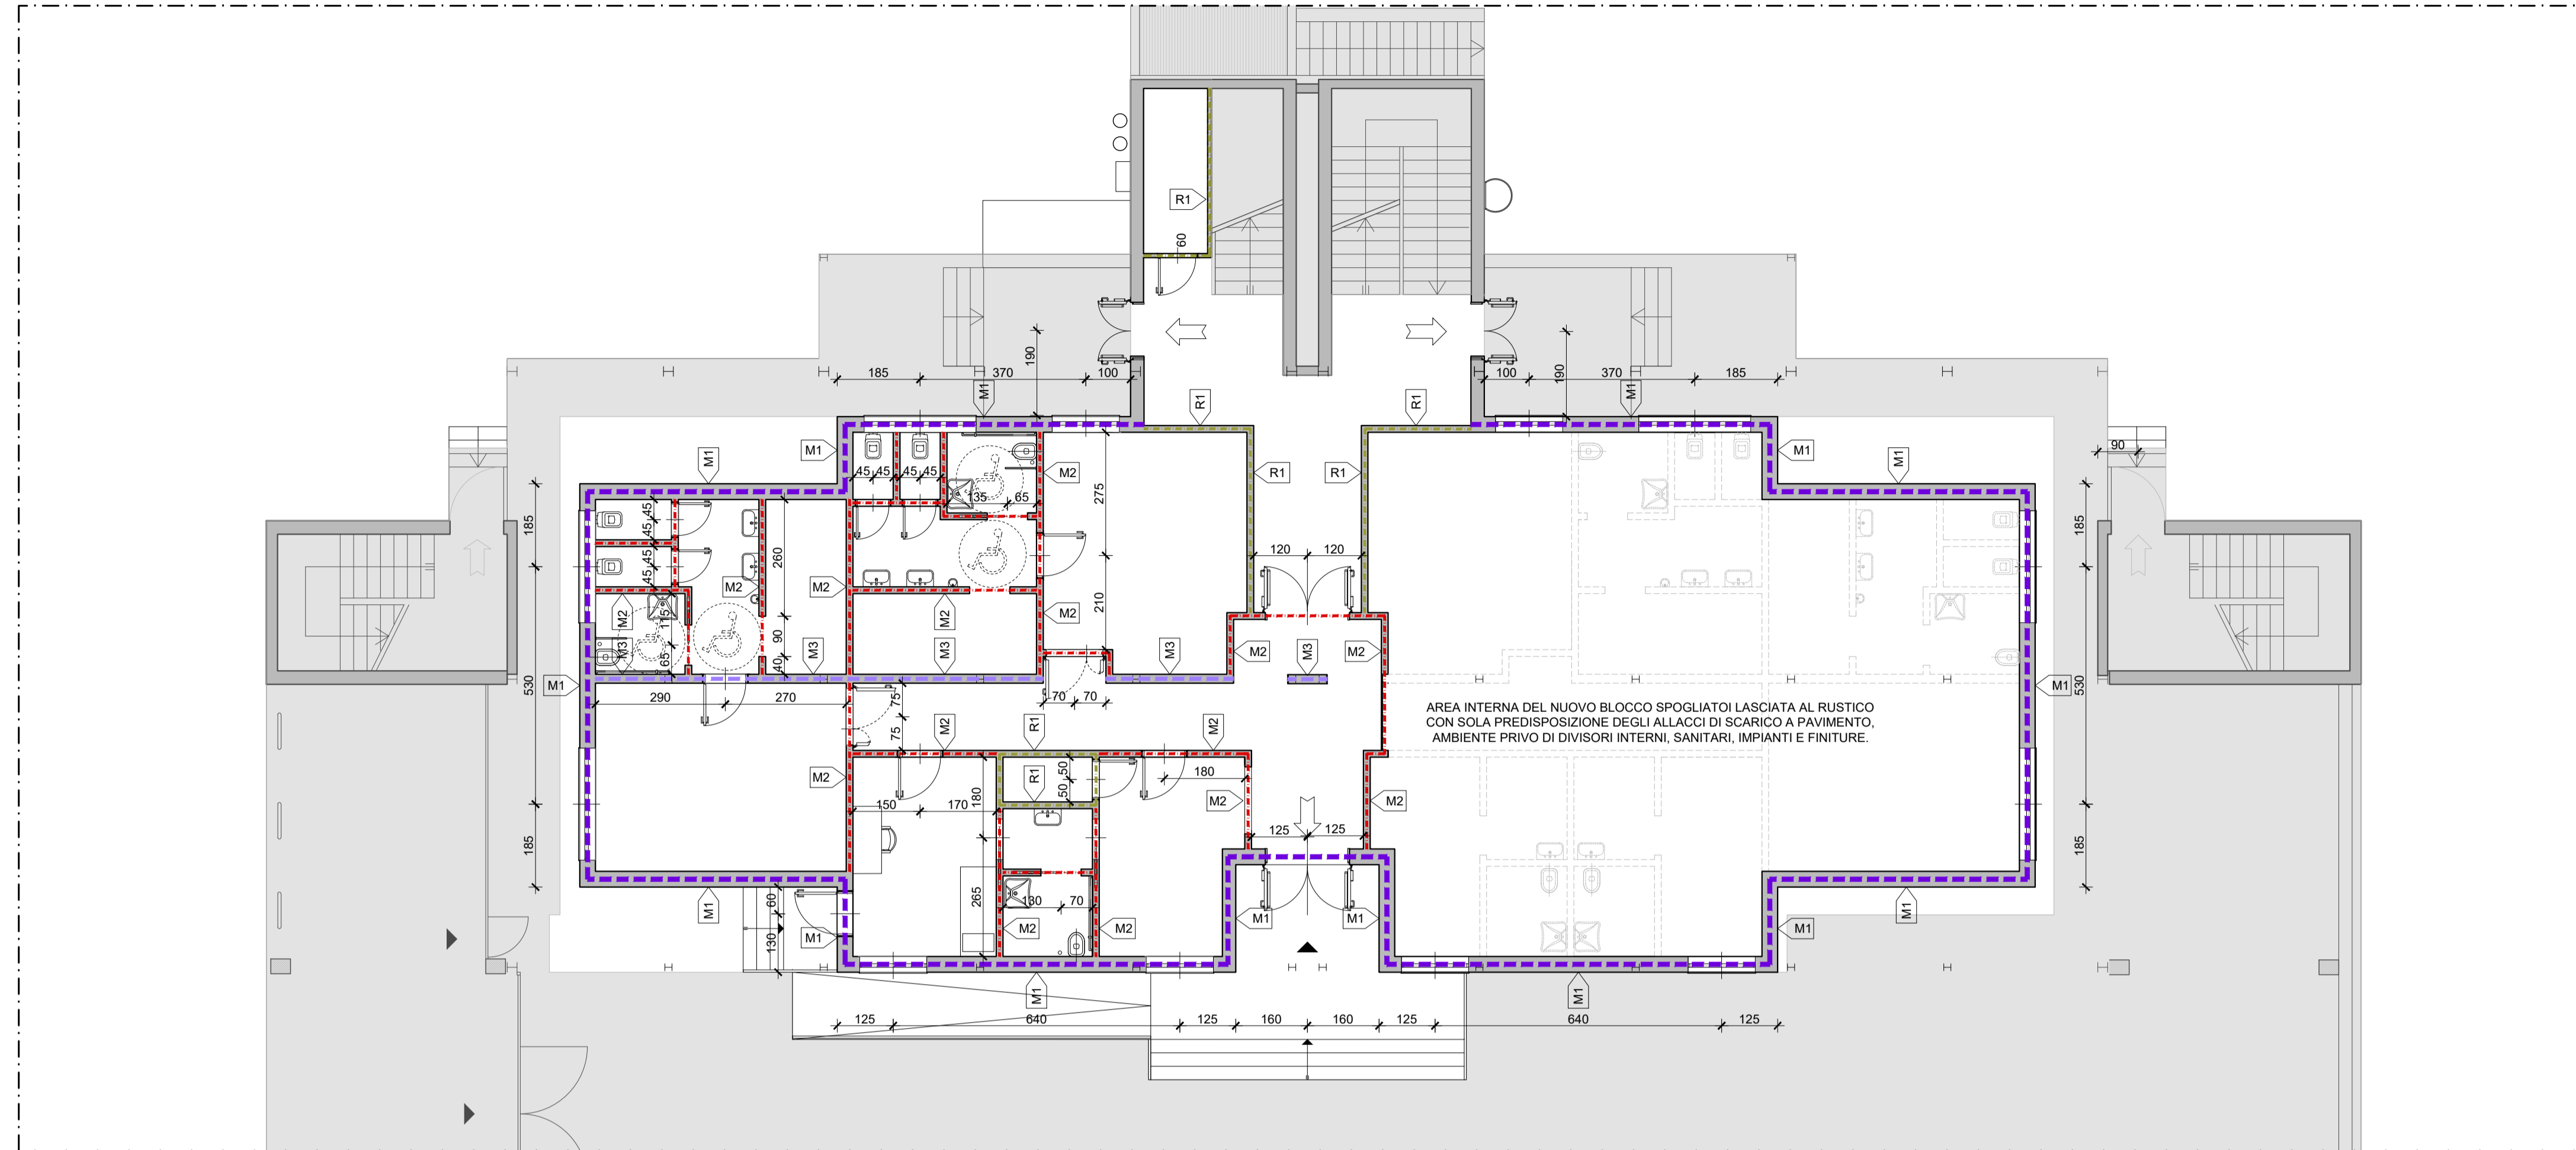

KEYPLAN (FUORISCALA)



LEGENDA

- Pavimento in gres fine porcellanato a superficie smaltata, antiscivolo classe R9, dim 30 x 30 cm. Colore a scelta della DL.
- Pavimentazione esterna in granulato sferoidale di quarzo con finitura elicoterata, colore e tipo a scelta della DL.
- Integgiato con idropittura colore bianco RAL9010
- Rivestimento in piastrelle di gres, comprensivo di angolo con guasca di raccordo con la pavimentazione, fino ad h 2.40m, dim. 30 x 30 cm, colore e dimensione a scelta della DL, idropittura fino a soffitto colore bianco RAL9010
- Muratura esterna (M01)
- Divisorio interno (M02)
- Divisorio Interno (M03)
- Divisorio antincendio REI 120 (R01)
- Tinteggiatura esterna colore a scelta della DL.
- Zoccolino 10 x 10 cm in gres porcellanato, colore a scelta della DL, idropittura fino a soffitto colore bianco RAL9010

LEGENDA COMPONENTI IMPIANTISTICI


- griglia di raccolta acqua a pavimento
- Piella sifonata a pavimento

NOTE

TUTTE LE MISURE RIPORTATE DEVONO ESSERE VERIFICATE IN CANTIERE A CARICO DELL'IMPRESA. LE DIMENSIONI, SE NON DIVERSAMENTE INDICATO, SONO DA INTENDERSI IN CM. L'IMPRESA E' TENUTA AD EFFETTUARE UN'ATTIVITA' PRELIMINARE DI RILIEVO ED ACCERTAMENTO DELLE AREE DI INTERVENTO, PRIMA E DOPO LE OPERAZIONI DI DEMOLIZIONE, IN MODO CHE SI POSSANO CONIUGARE LE ESIGENZE PROGETTUALI CON QUELLE DI REALIZZAZIONE DELLE OPERE, IN ACCORDO CON LA DIREZIONE LAVORI. LE INFORMAZIONI CONTENUTE IN QUESTO ELABORATO GRAFICO, NON COSTRUTTIVO, SONO DA CONSIDERARSI PER LE SOLE OPERE ARCHITETTONICHE, SI FACCIA RIFERIMENTO AGLI ELABORATI SPECIFICI PER GLI IMPIANTI. EVENTUALI PROBLEMATICHE RISCONTRATE DOVRANNO ESSERE IMMEDIATAMENTE SEGNALATE ALLA D.L.

PIANTA PIANO TERRA - SPOGLIATOI BLOCCO 1

PAVIMENTI

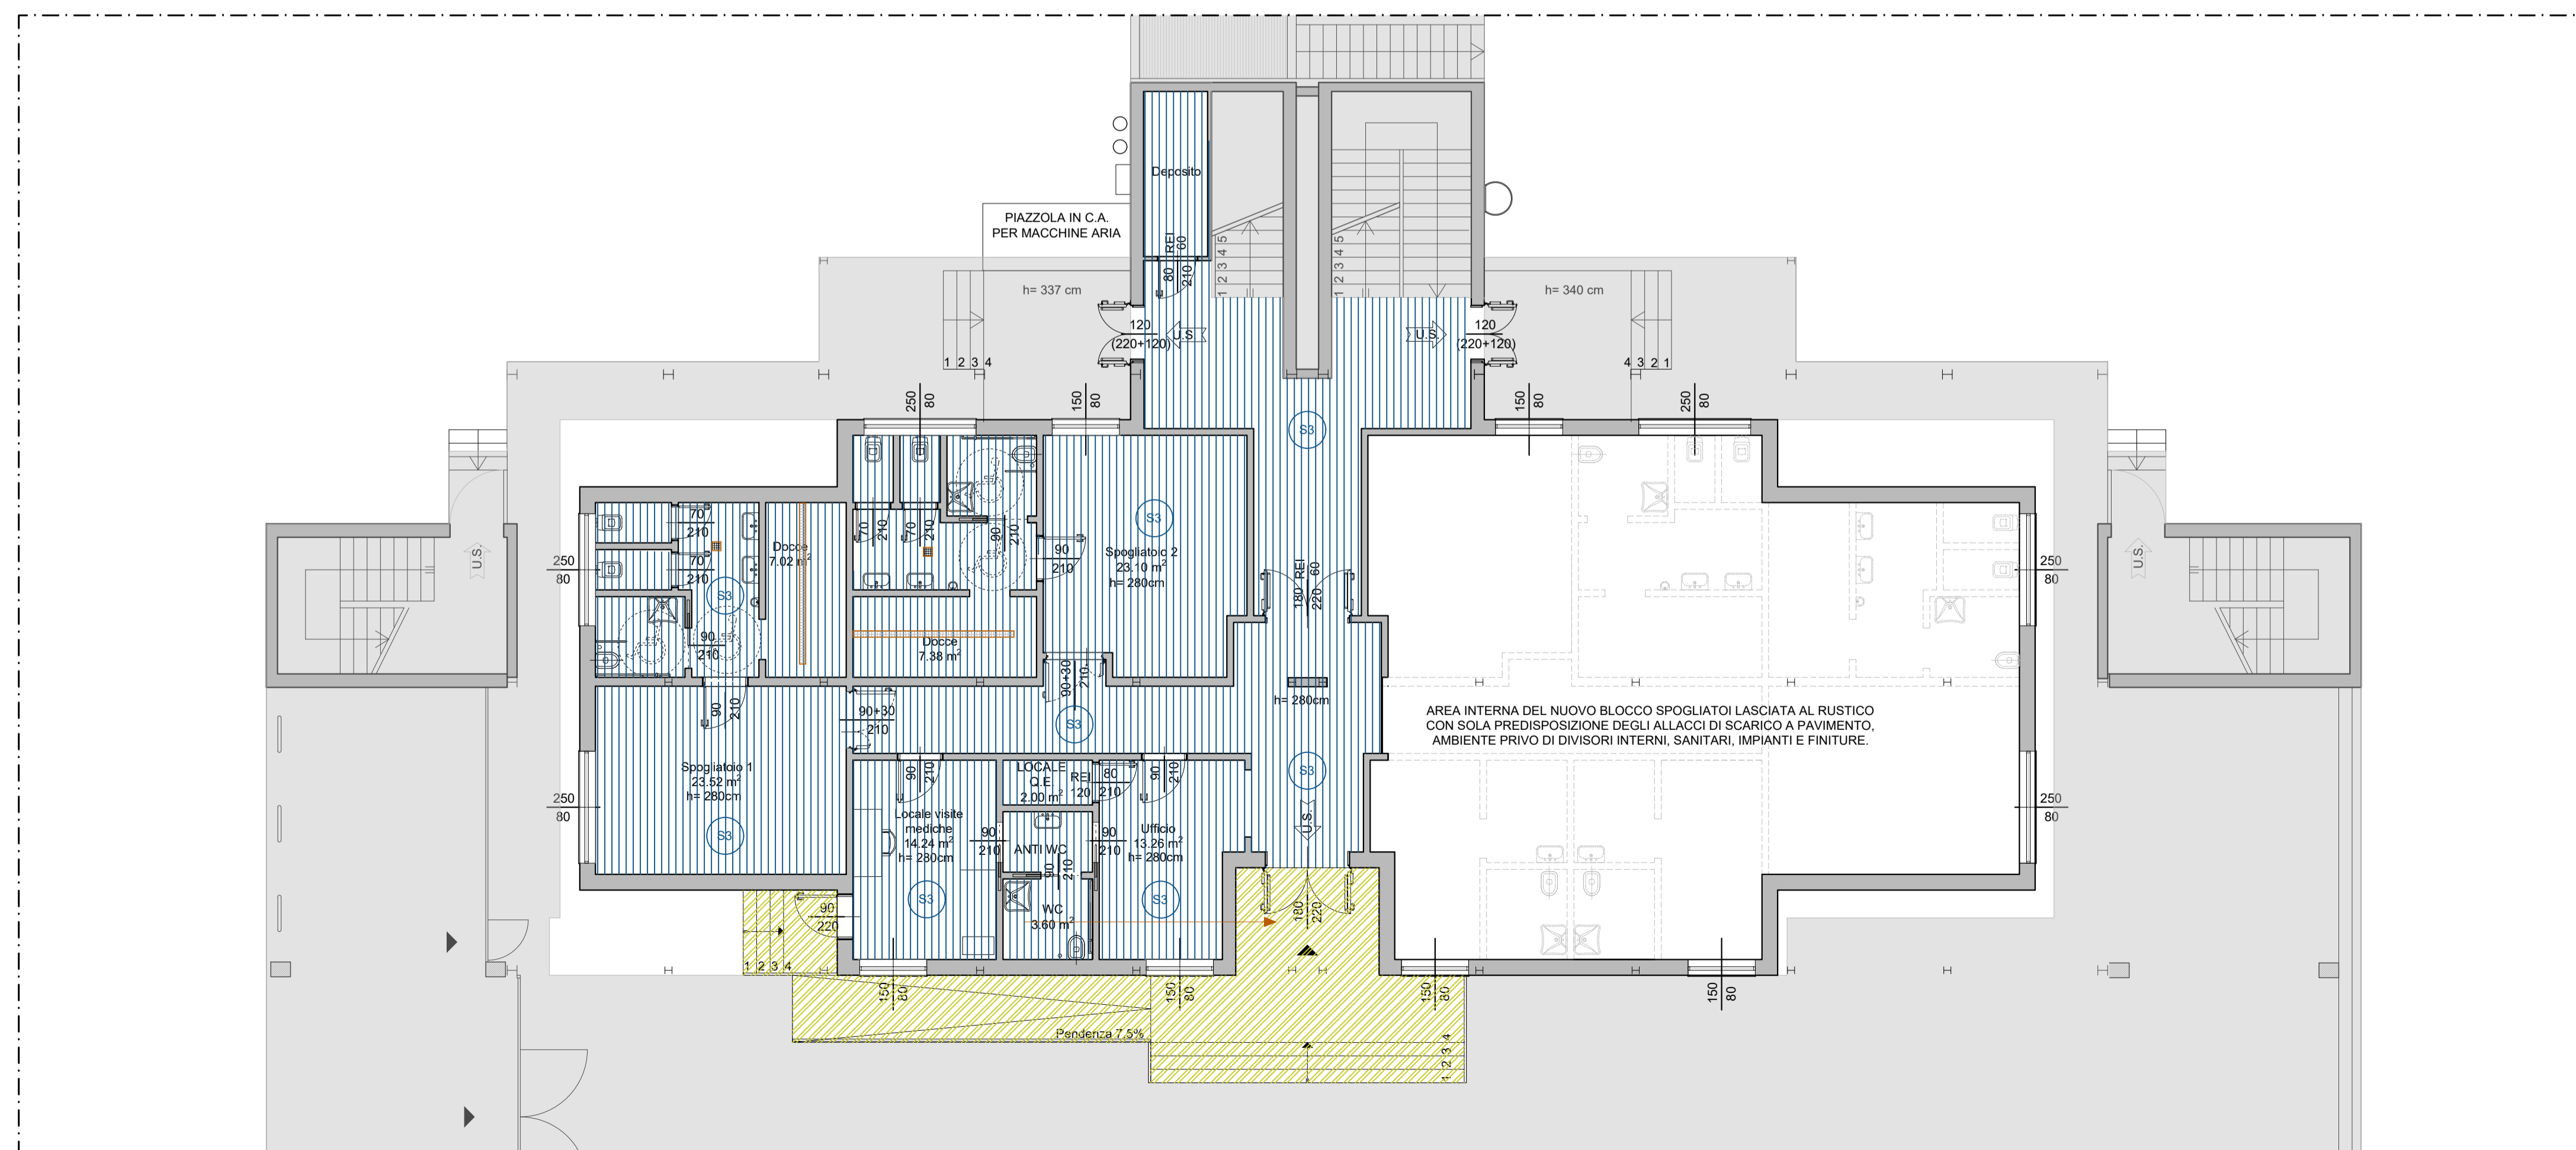

progetto

COMUNE DI SEREGNO
PROVINCIA DI MONZA E BRIANZA

titolo

LAVORI DI RISTRUTTURAZIONE PALAZZETTO
VIA ANTONIO GRAMSCI - SEREGNO (MB)

FINANZIAMENTO CONCESSO DAL MINISTERO DELL'INTERNO TRAMITE CONTRIBUTO PNRR MISSIONE 5 COMPONENTE 2 INVESTIMENTO 2.1 DI "RIGENERAZIONE URBANA 2021"

Finanziato dall'Unione europea NextGenerationEU

Italiadomani

MINISTERO DELL'INTERNO

FINITURE: MURATURE E PAVIMENTI
STATO DI PROGETTO

230313 lotto1 finiture	1:100	MB-PAL 23101	ED 109	00	E
NOME DEL FILE	SCALA	COMMESSA	CODICE	NUMERO	REV. FASE
05					
04					
03					
02					
01					
EMISS	SD	LC	SP	PRIMA EMISSIONE	31/03/2023 00 00
AGG.	DISIGN.	CONTR.	APPROV.	DESCRIZIONE REVISIONE	DATA REV. EM.

progettista:

ZPB
ENGINEERING

Via Tacchini, 36 - 20159 Milano
info@zpb.it - www.zpb.it - zpb@pec.it
+39.02.97898415

ED 109

TUTTI I DIRITTI SU QUESTA TAVOLA SONO RISERVATI AI TERMINI DI LEGGE; RIPRODUZIONE ANCHE PARZIALE VIETATA SENZA AUTORIZZAZIONE